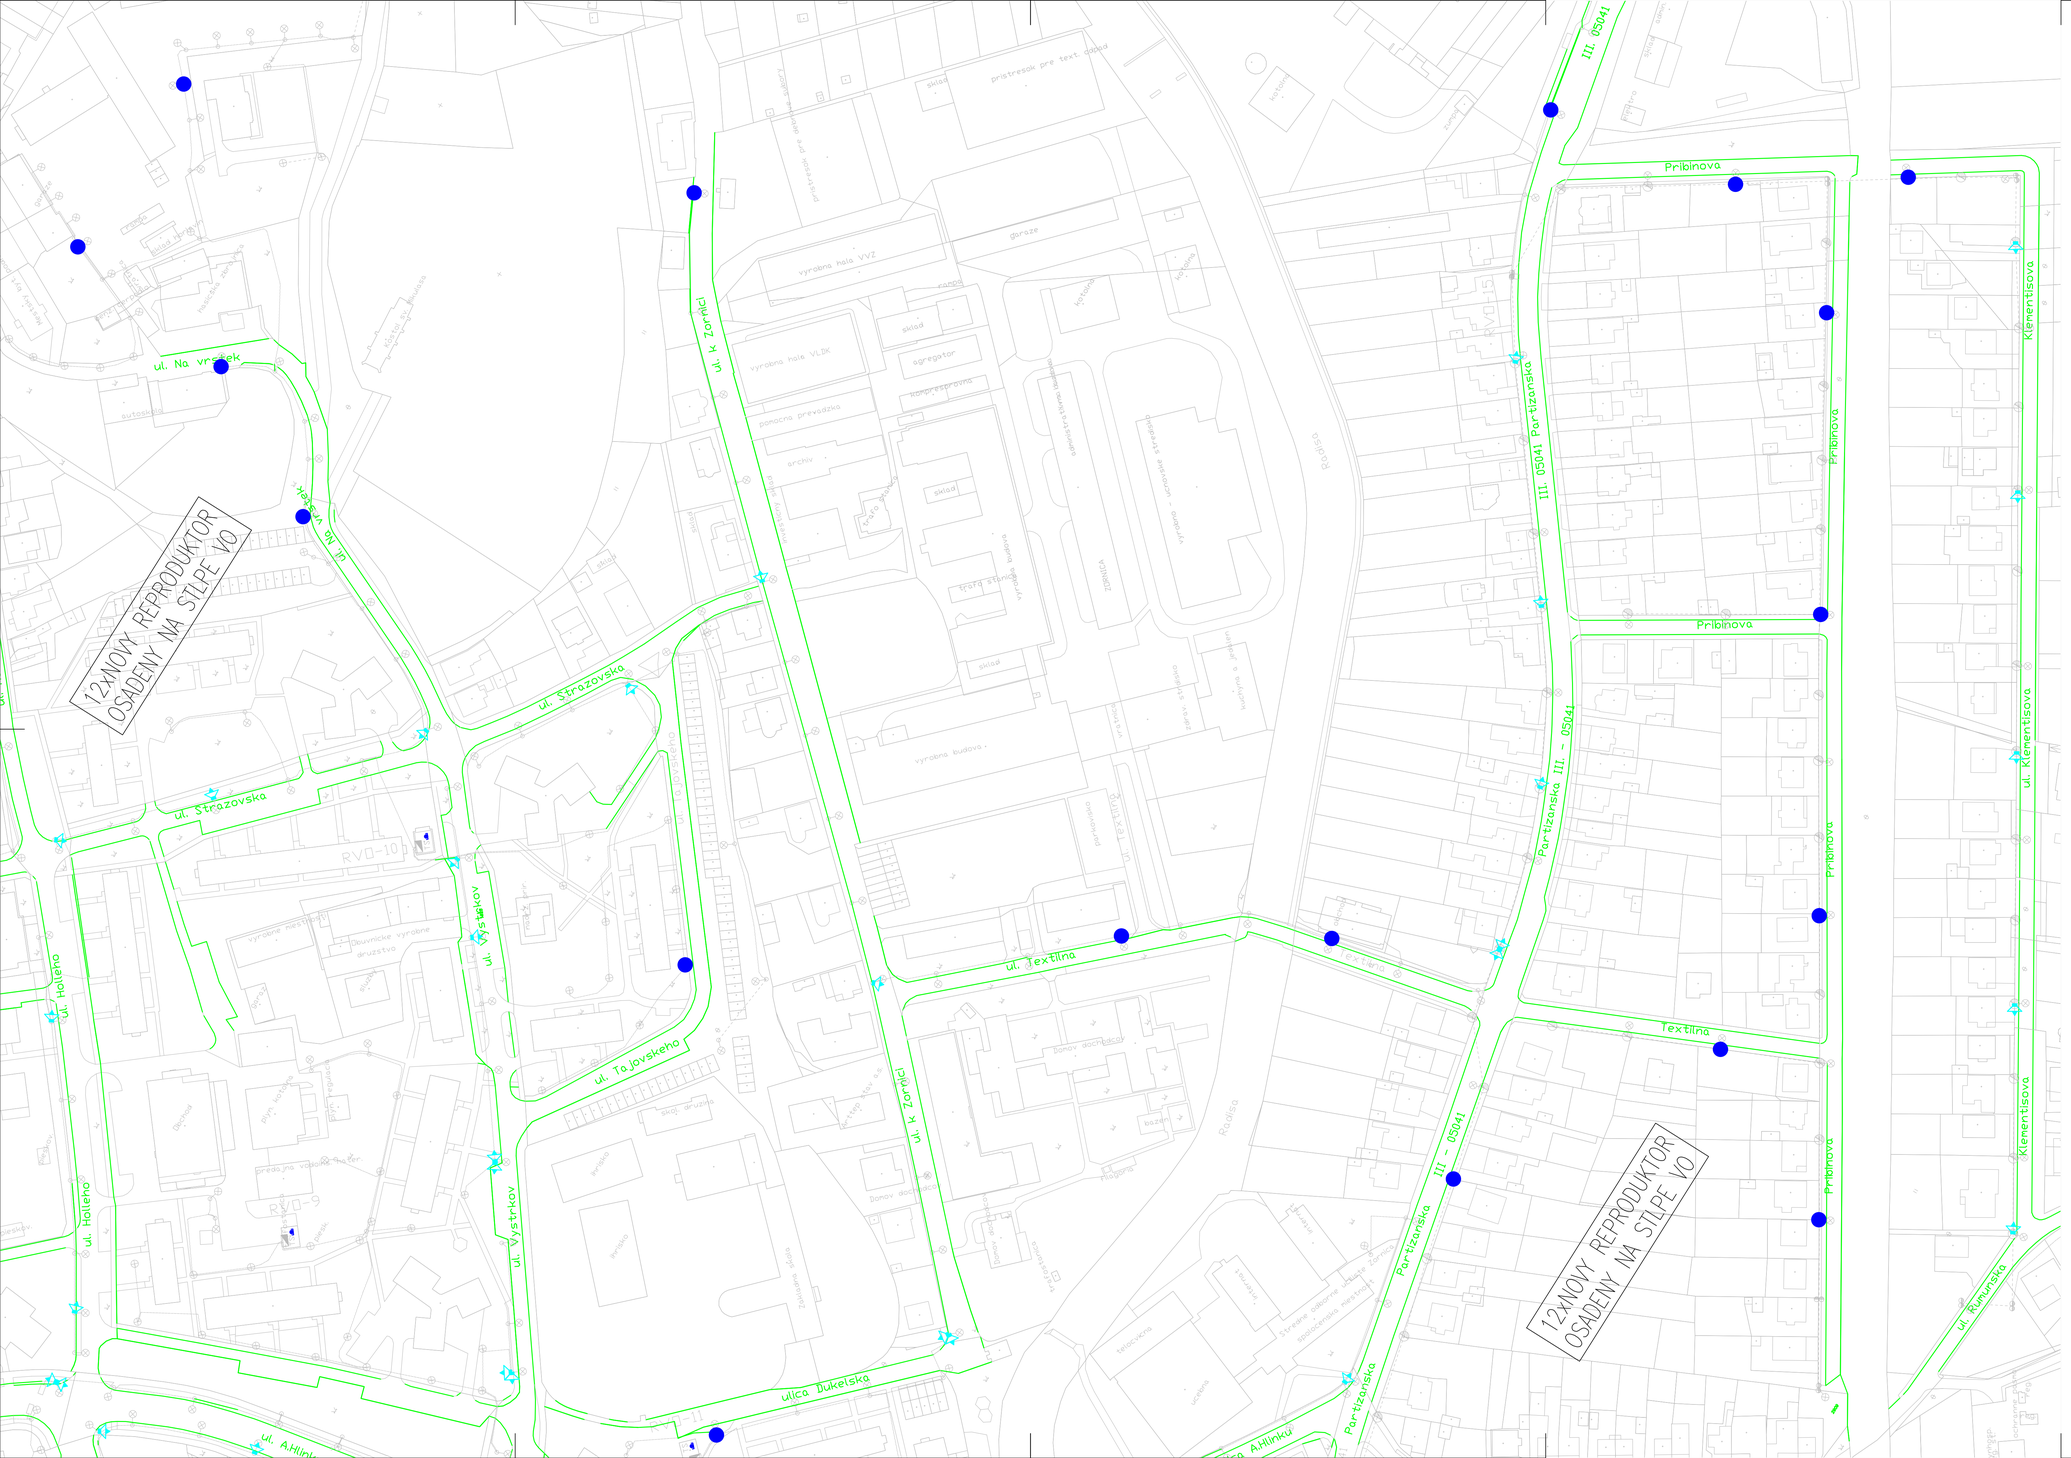

STAVBA

VAROVNÝ A VYROZUMIEVACÍ SYSTÉM

MESTO STAVBY: BÁNOVCE NAD BEBRAVOU

INVESTOR: MESTO BÁNOVCE NAD BEBRAVOU

SPRACOVATEL PROJEKTU: [redacted]

ZODP. PROJEKTANT: [redacted]

PROJEKTANT: [redacted]

ČÍSLO VÝKRESU: 06

STUPEŇ: PROJEKTOVÁ DOKUMETÁCIA

FORMÁT: 10xA4

MERKA: 1 : 1000

DÁTUM: 11/2019

OBSAH VÝKRESU: SITUÁCIA SÍDLISKO STRED ČASŤ I.