



POHLAD 2C


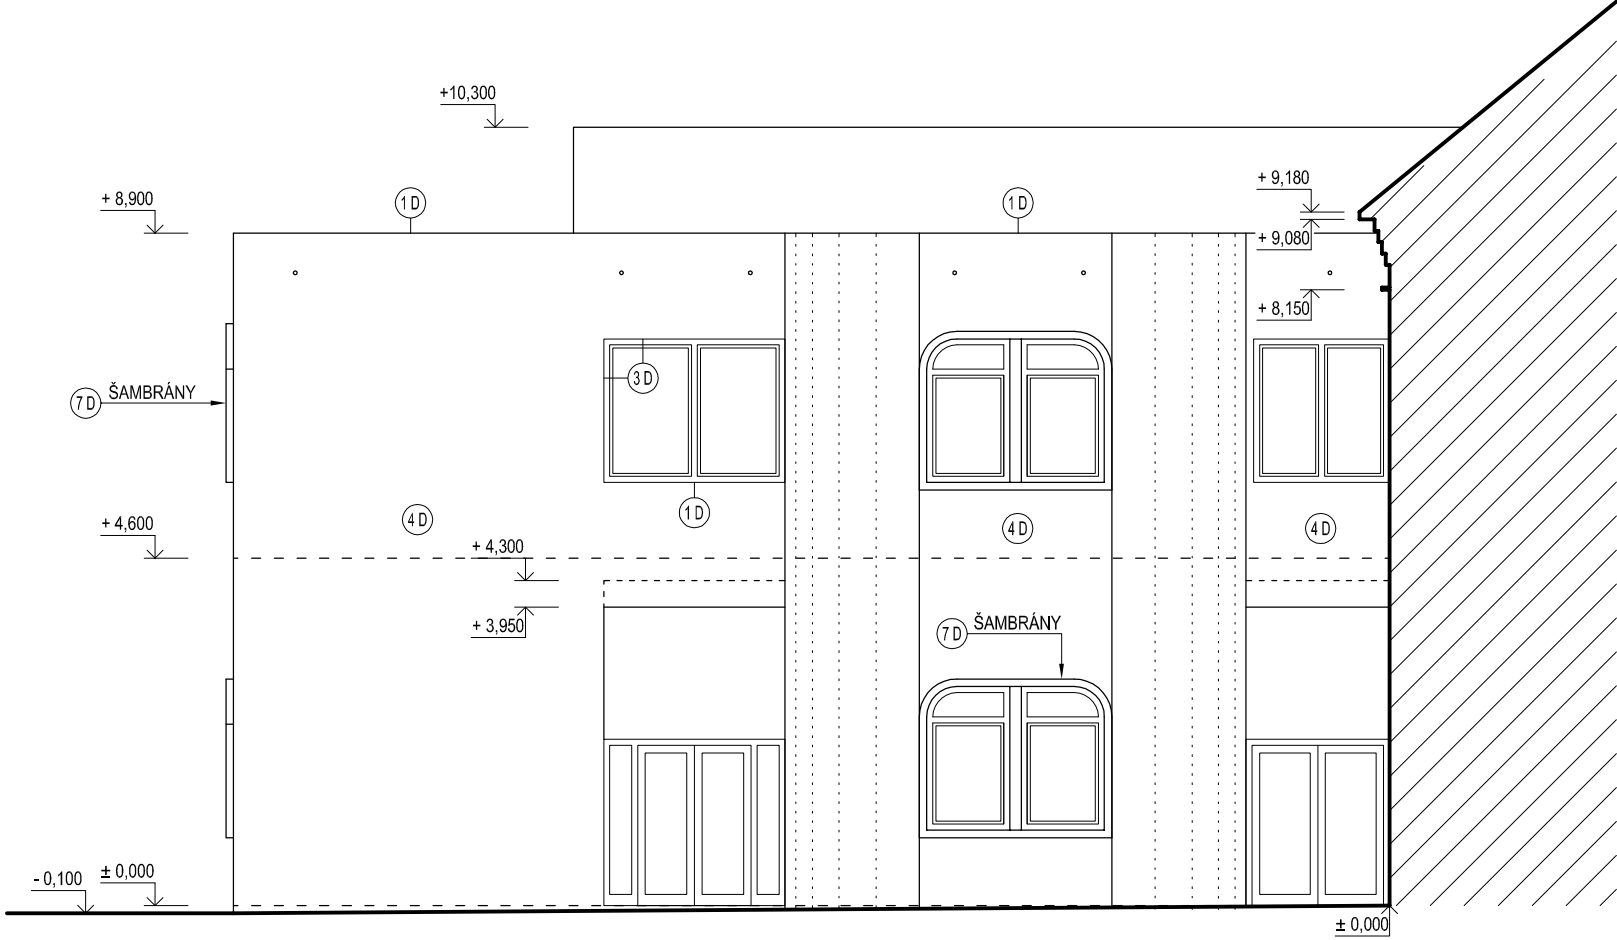


POHLAD 2A

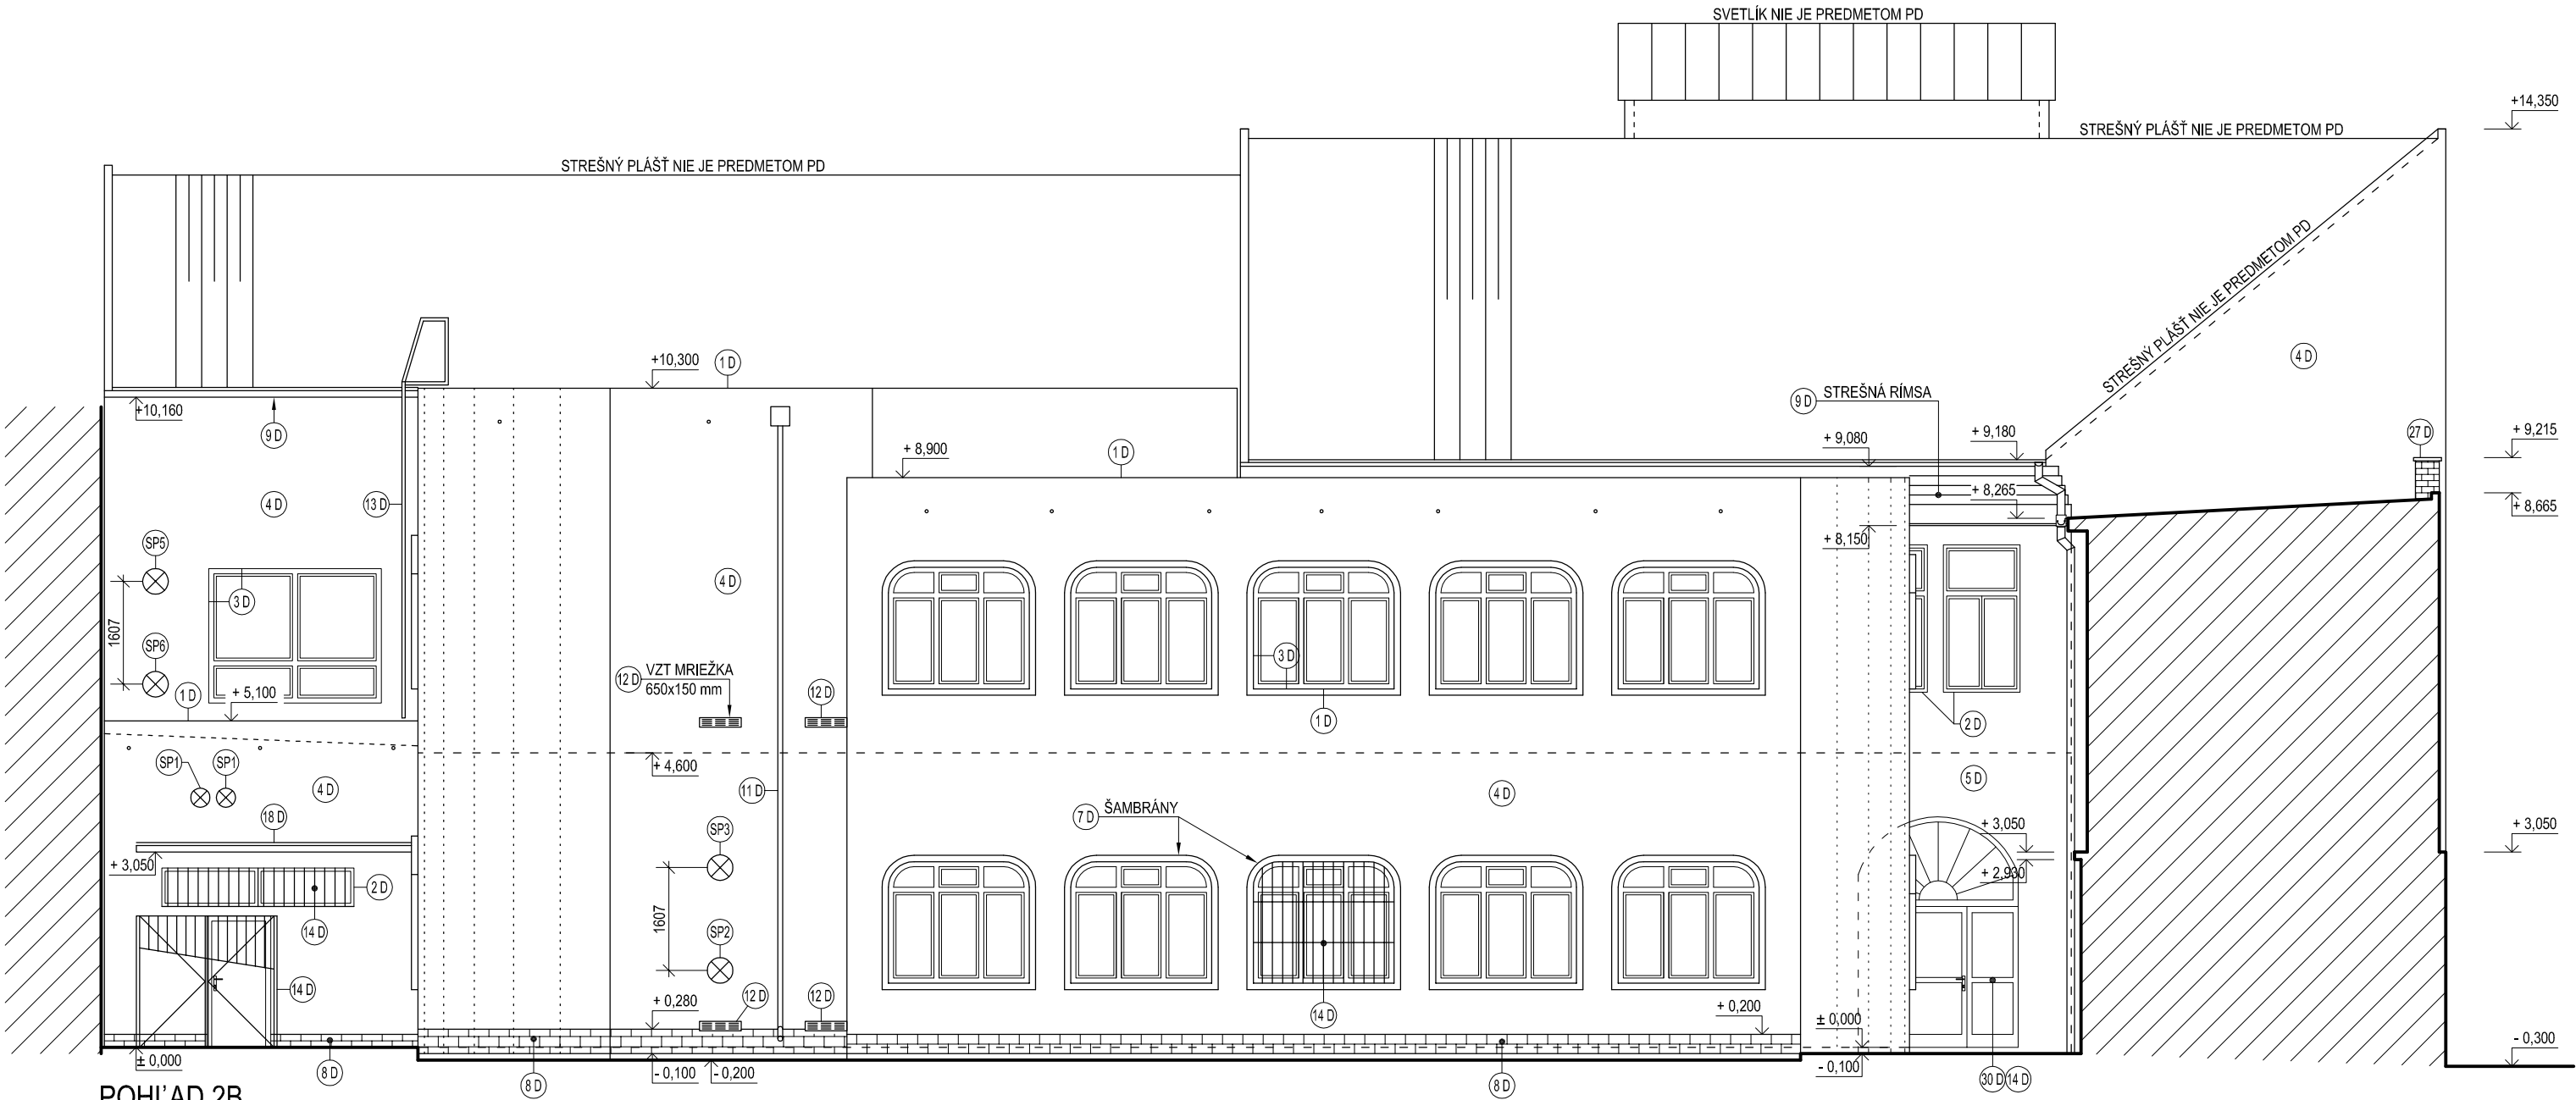

POHLAD 2B

SCHÉMA ROVÍN POHLADOV

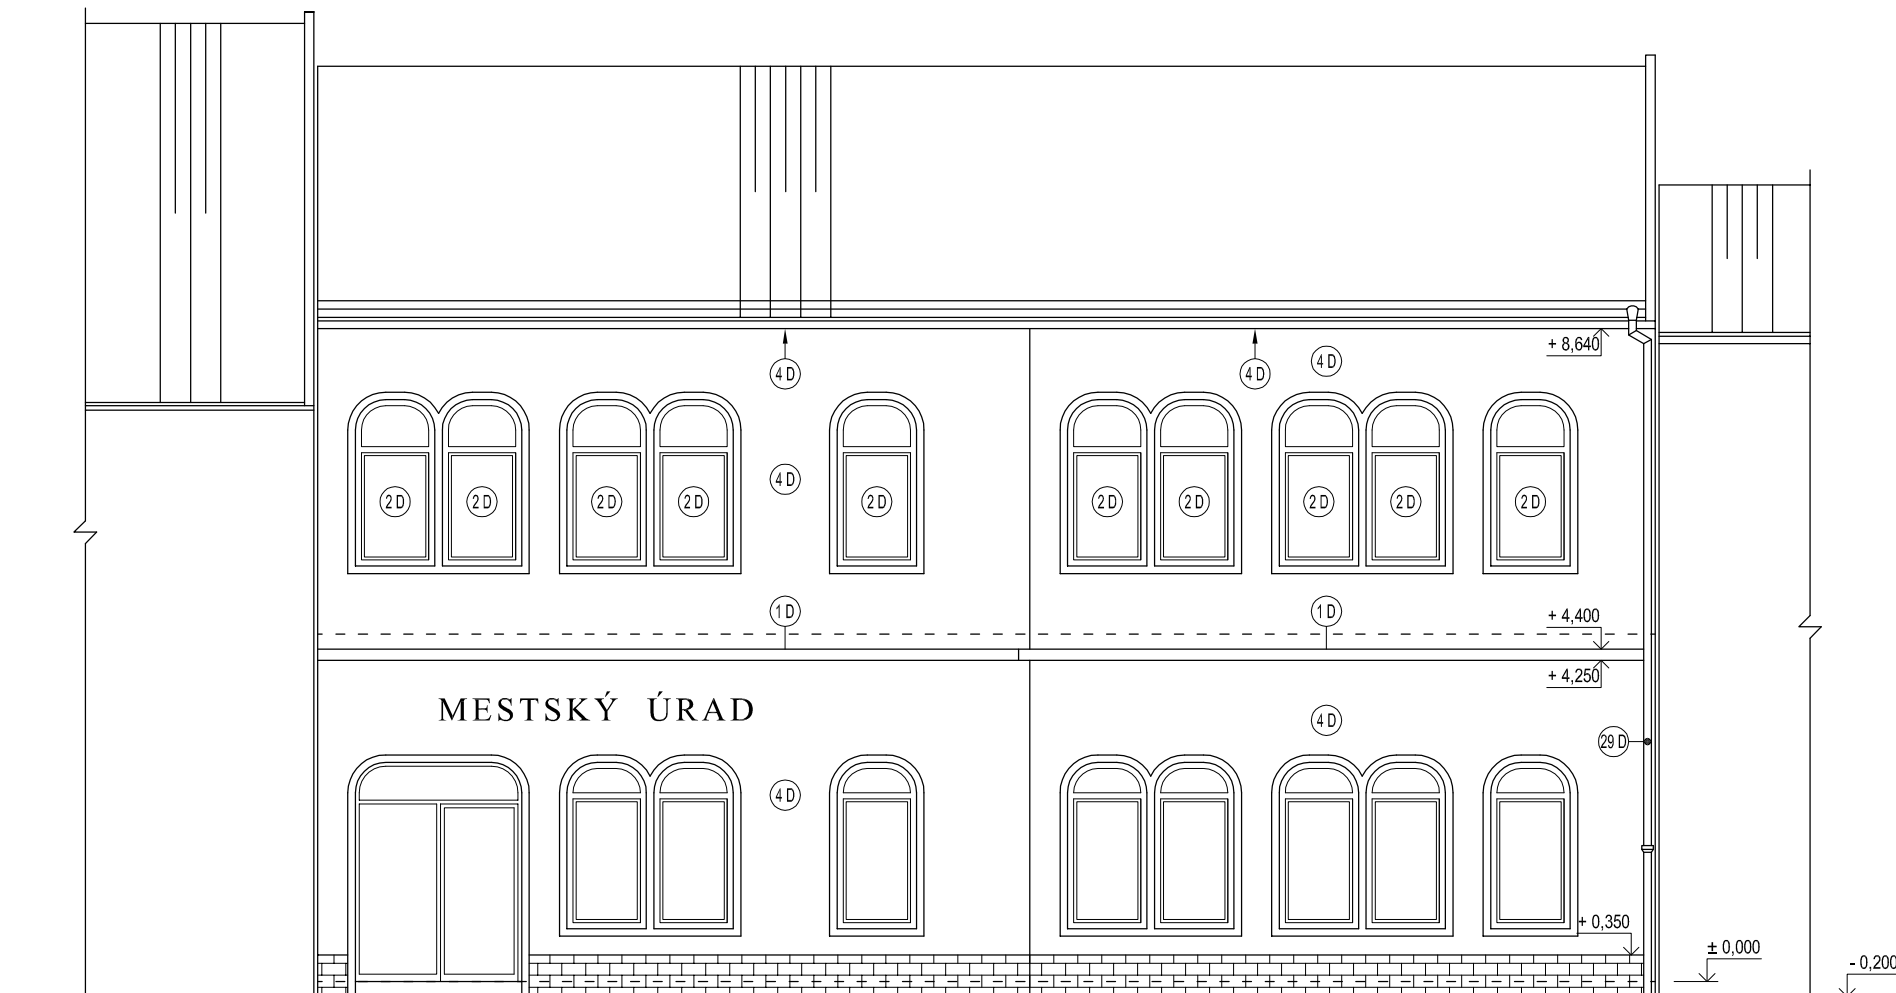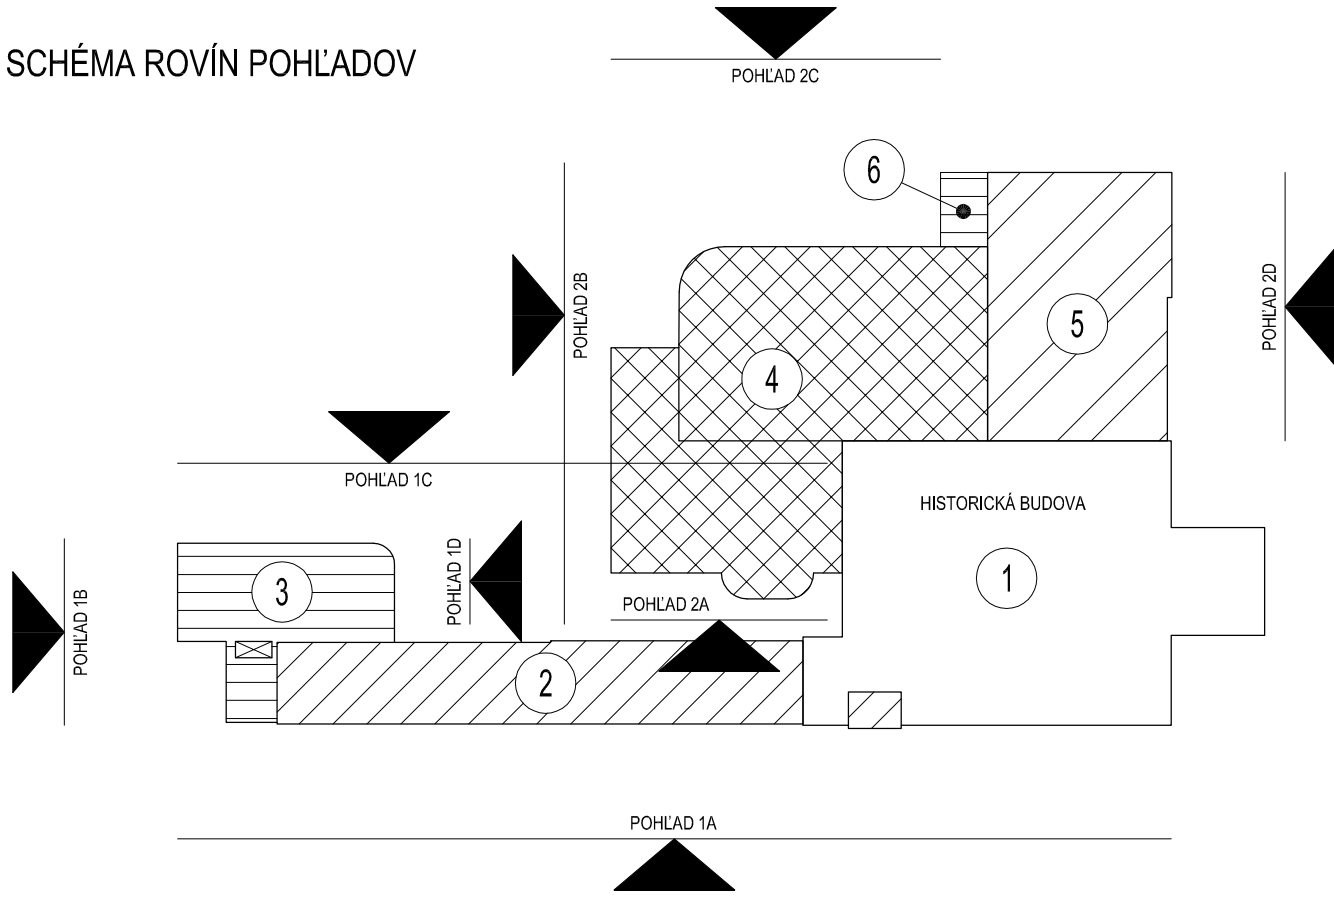

POHLAD 2D

POZNÁMKY

► BÚRACIE PRÁCE - VIĎ. VÝKRES Č. 6

DOKUMENTÁCIA PODLEHA AUTORSKÉMU ZÁKONU Č. 383/1997 Z.z. PROJEKT JE DUŠEVNÝM MAJETKOM AUTORA A PRETO ROZMNOŽOVAŤ HO MOŽNO LEN S JEHO SÚHLASOM			
VYPRACOVAL: ING. P. MALIŇÁK	STAVBA: SABINOV – REKONŠTRUKCIA BUDOVY MsÚ	<b>STAVOPROJEKT</b> s.r.o. Jarkovä 31, 080 01 PREŠOV www.stavoprojekt.sk	
PROJEKTANT: ING. P. MALIŇÁK	OBJEKT: SO 01 ZATEPLNIE		
ZODP. PROJEKTANT: ING. M. ĎURČÁKOVA	ČASŤ: D – STAVEBNÁ	DÁTUM: 12/2017	FORMÁT: 6xA4
VED. PROJEKTANT: ING. M. ĎURČÁKOVA	DIEL: ARCHITEKTONICKO – STAVEBNÉ RIEŠENIE	STUPEŇ: RP	ZAK. Č.: 17117
	OBSAH: POHL'ADY Č.1–JESTVUJÚCI STAV+BÚRACIE PRÁCE	KÓTY V: mm	PRIL.Č.: 07
		MIERKA: 1:100	