


SCHÉMA PREKRÝVANIA VÝSTUŽNEJ MREŽKY

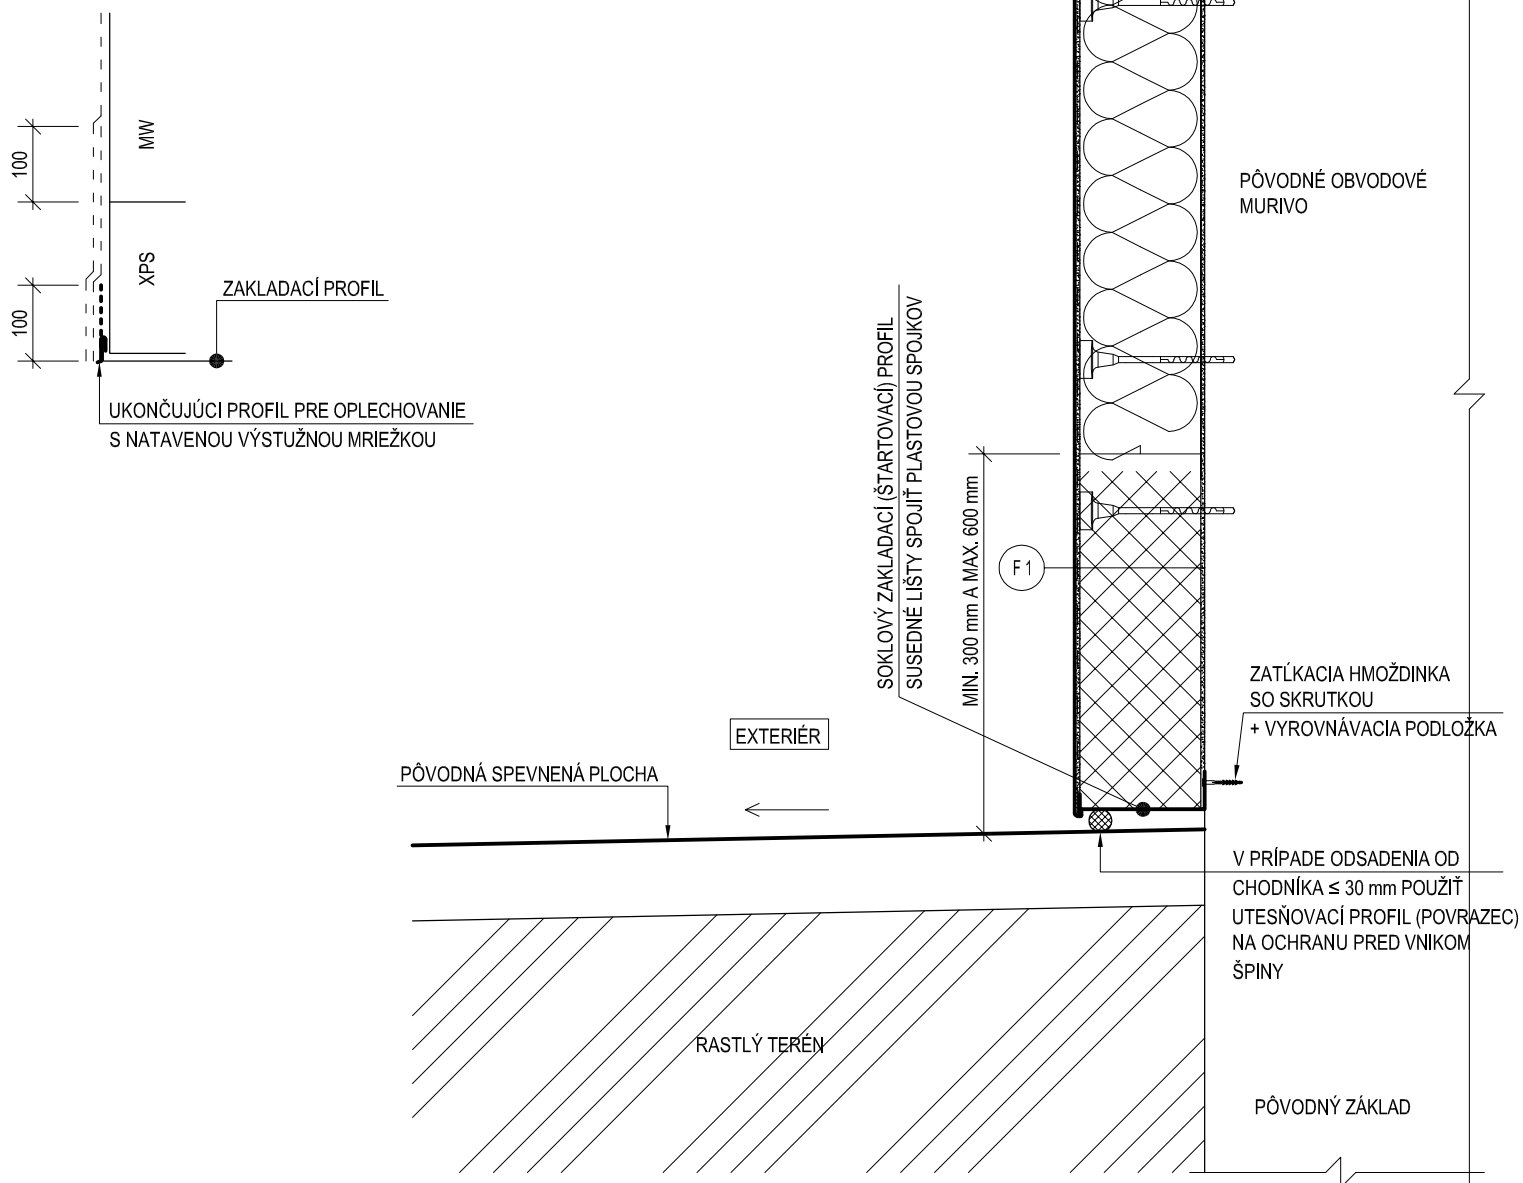

POZNÁMKY

- XPS POLYSTYRÉN VYVIESŤ MIN. 300 mm A MAX. 600 mm NAD UPRAVENÝ TERÉN RESP. SPEVNENÚ PLOCHU
- SKLADBY POZRI VO VÝKRESE REZU

STAVOPROJEKT s.r.o. Jarková 31, 080 01 PREŠOV www.stavoprojekt.sk	OBSAH : DETAILY ZATEPLENIA - REZ SOKLOM (UKONČENIE FASÁDY NA ÚROVNI SPEVNENEJ PLOCHY)	FORMÁT	1x4
		MIERKA	1:10
		PRÍL. Č.	21-2