


72 MODULOV (BIELY) ZAPUSTENÝ

SCHRACK MODUL 160 U324

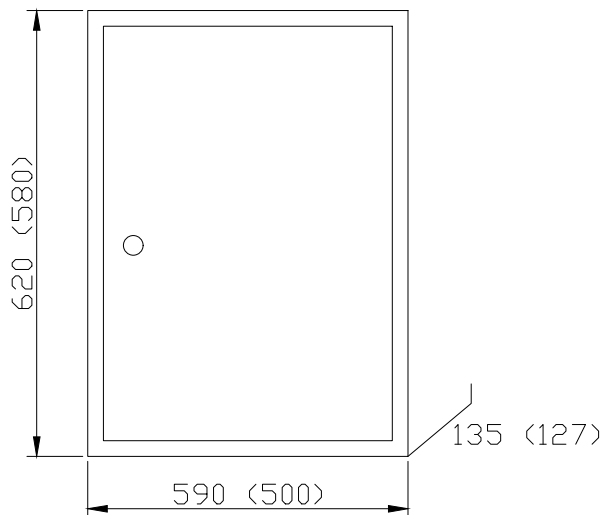

Rozvodná sieť, ochrana

3+N+PE-50Hz 400/230V/TN-S

1+N+PE-50Hz 230V/TN-S

Ochranné opatrenie: Základná ochrana

Ochrana pred priamym dotykom čl. (STN 33 2000-4-41 čl. 411.2)

- izolovaním živých častí (STN 33 2000-4-41 Príloha A, A.1)

- zábranami alebo krytmi (STN 33 2000-4-41 Príloha A, A.2)

Ochranné opatrenie: Ochrana pri poruche

Ochrana pred nepriamym dotykom čl. (STN 33 2000-4-41 čl. 411.3)

- ochranné uzemnenie a ochranné spájanie (STN 33 2000-4-41 čl. 411.3.1)

- samočinné odpojenie pri poruche v sieťi TN (STN 33 2000-4-41 čl. 411.3.2)

Doplňková ochrana (STN 33 2000-4-41 čl. 411.3.3)

- doplnková ochrana prúdovým chráničom RCD (STN 33 2000-4-41 čl. 415.1)

- doplnkové ochranné spájanie (STN 33 2000-4-41 čl. 415.2)

0	05.2021	Ing. Pakos	-
Rev No.	Date	Vypracoval / Designed by	Popis / General Notes

ŠPECIFIKÁCIA ROZVÁDZAČA:

PREVEDENIE: ZAPUSTENÁ ROZVODNICA S BIELYMI DVERAMI

ROZMERY: VIŠ. OBR.

KRYTIE: IP30/20


PRÚD: In=40A
Ik" < 6kA

PRÍVOD: ZHORA

VÝVODY: HORE

PINEL

Viedenská cesta 257, 851 01 Bratislava
pinel@pinel.sk, www.pinel.sk

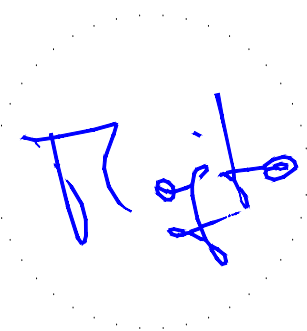

ZODP. PROJEKTANT / RESP. DESIGNER
ING. MAREK MOJTO
AUTORIZOVANÝ STAVEBNÝ INŽINIER | 5182*Z*14

Názov stavby / Project title

ZUŠ, DALIBOROVO NÁM. 2

REKONSTRUKCIA

Bratislava - Petržalka

Časť / Discipline

Vnútročné silnopráúdové a slabopráúdové rozvody

Objekty / Objects

ELEKTRO

HIP

-

ING. IVAN HARGAŠ, AUTORIZOVANÝ ARCHITEKT

Investor

-

-

Názov výkresu / Drawing Title

ROZVÁDZAČ R-2

Stupeň / Stage

JSP0

Zákazka č. / Jon No.

PD-21-012

Format


4A4

Mierka / Scale


-

Výkres č. / Plan No.


05

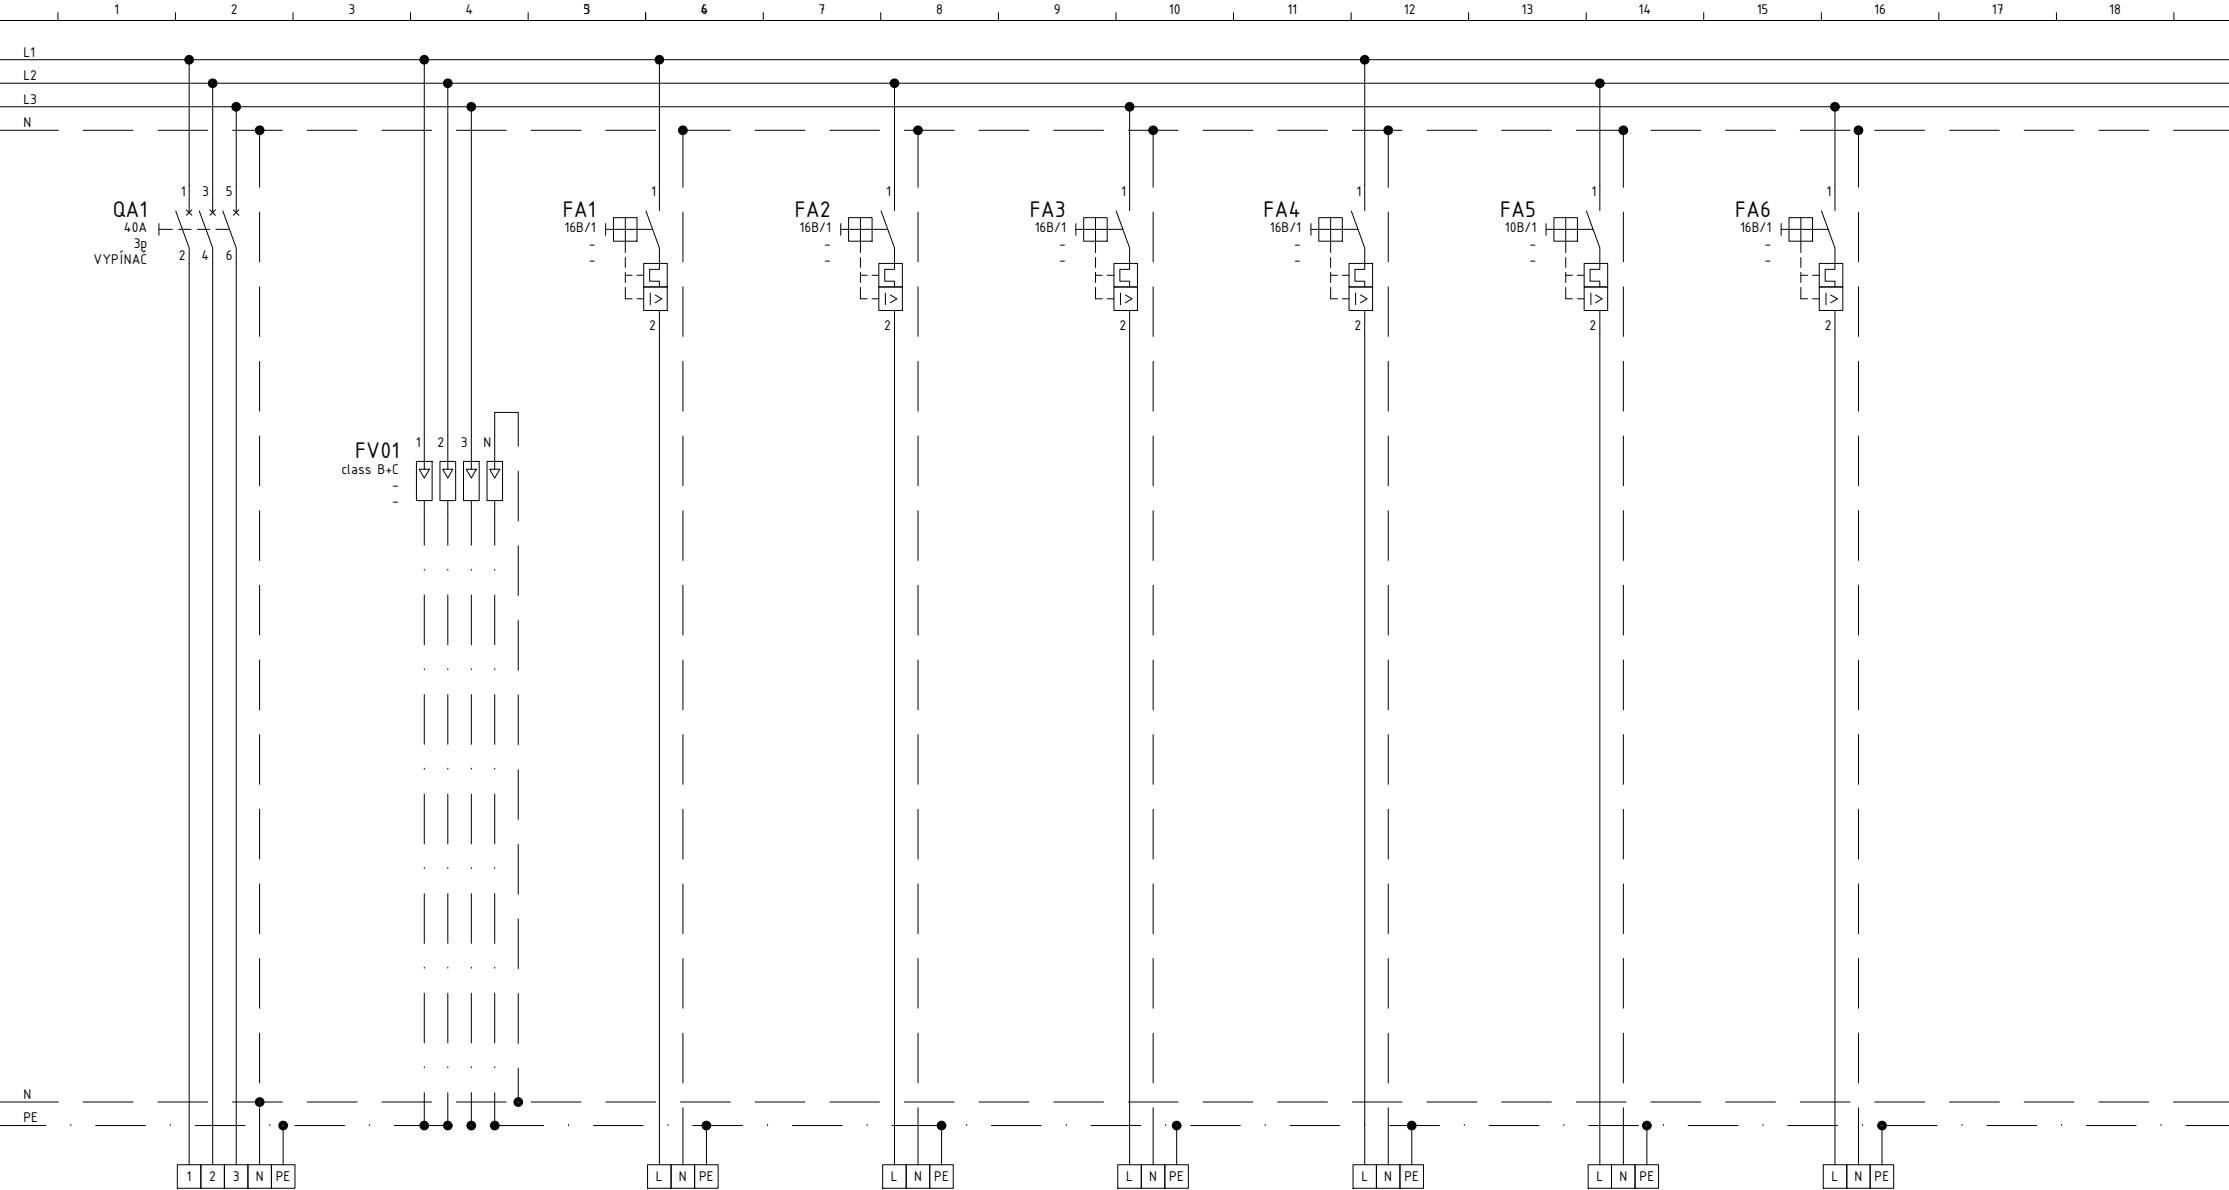

Vývod č.	01		SLP	CCTV	EZS	ZZB	2DDZ	-	
Zariadenie	PRIVOD Z RE	PREPÁŤOVÁ OCHRANA	PRIVOD RACK PRE SLP	PRIVOD RACK PRE KAMERY	USTREDNA EZS	ZASUVKA BOJLER	DOMACE DOROZUMIEVACE ZARIADENIE	REZERVA	
Kábel typ	CYKY-J 5x10		CYKY-J 3x2,5	CYKY-J 3x2,5	CYKY-J 3x2,5	CYKY-J 3x2,5	CYKY-J 3x1,5	-	
Kábel č.	-		R2WLSLP	R2WLCCTV	R2WLEZS	R2WLZB	R2WLDDZ	-	
Pi (kW)	-		-	-	-	-	-	-	
Dĺžka	-		-	-	-	-	-	-	

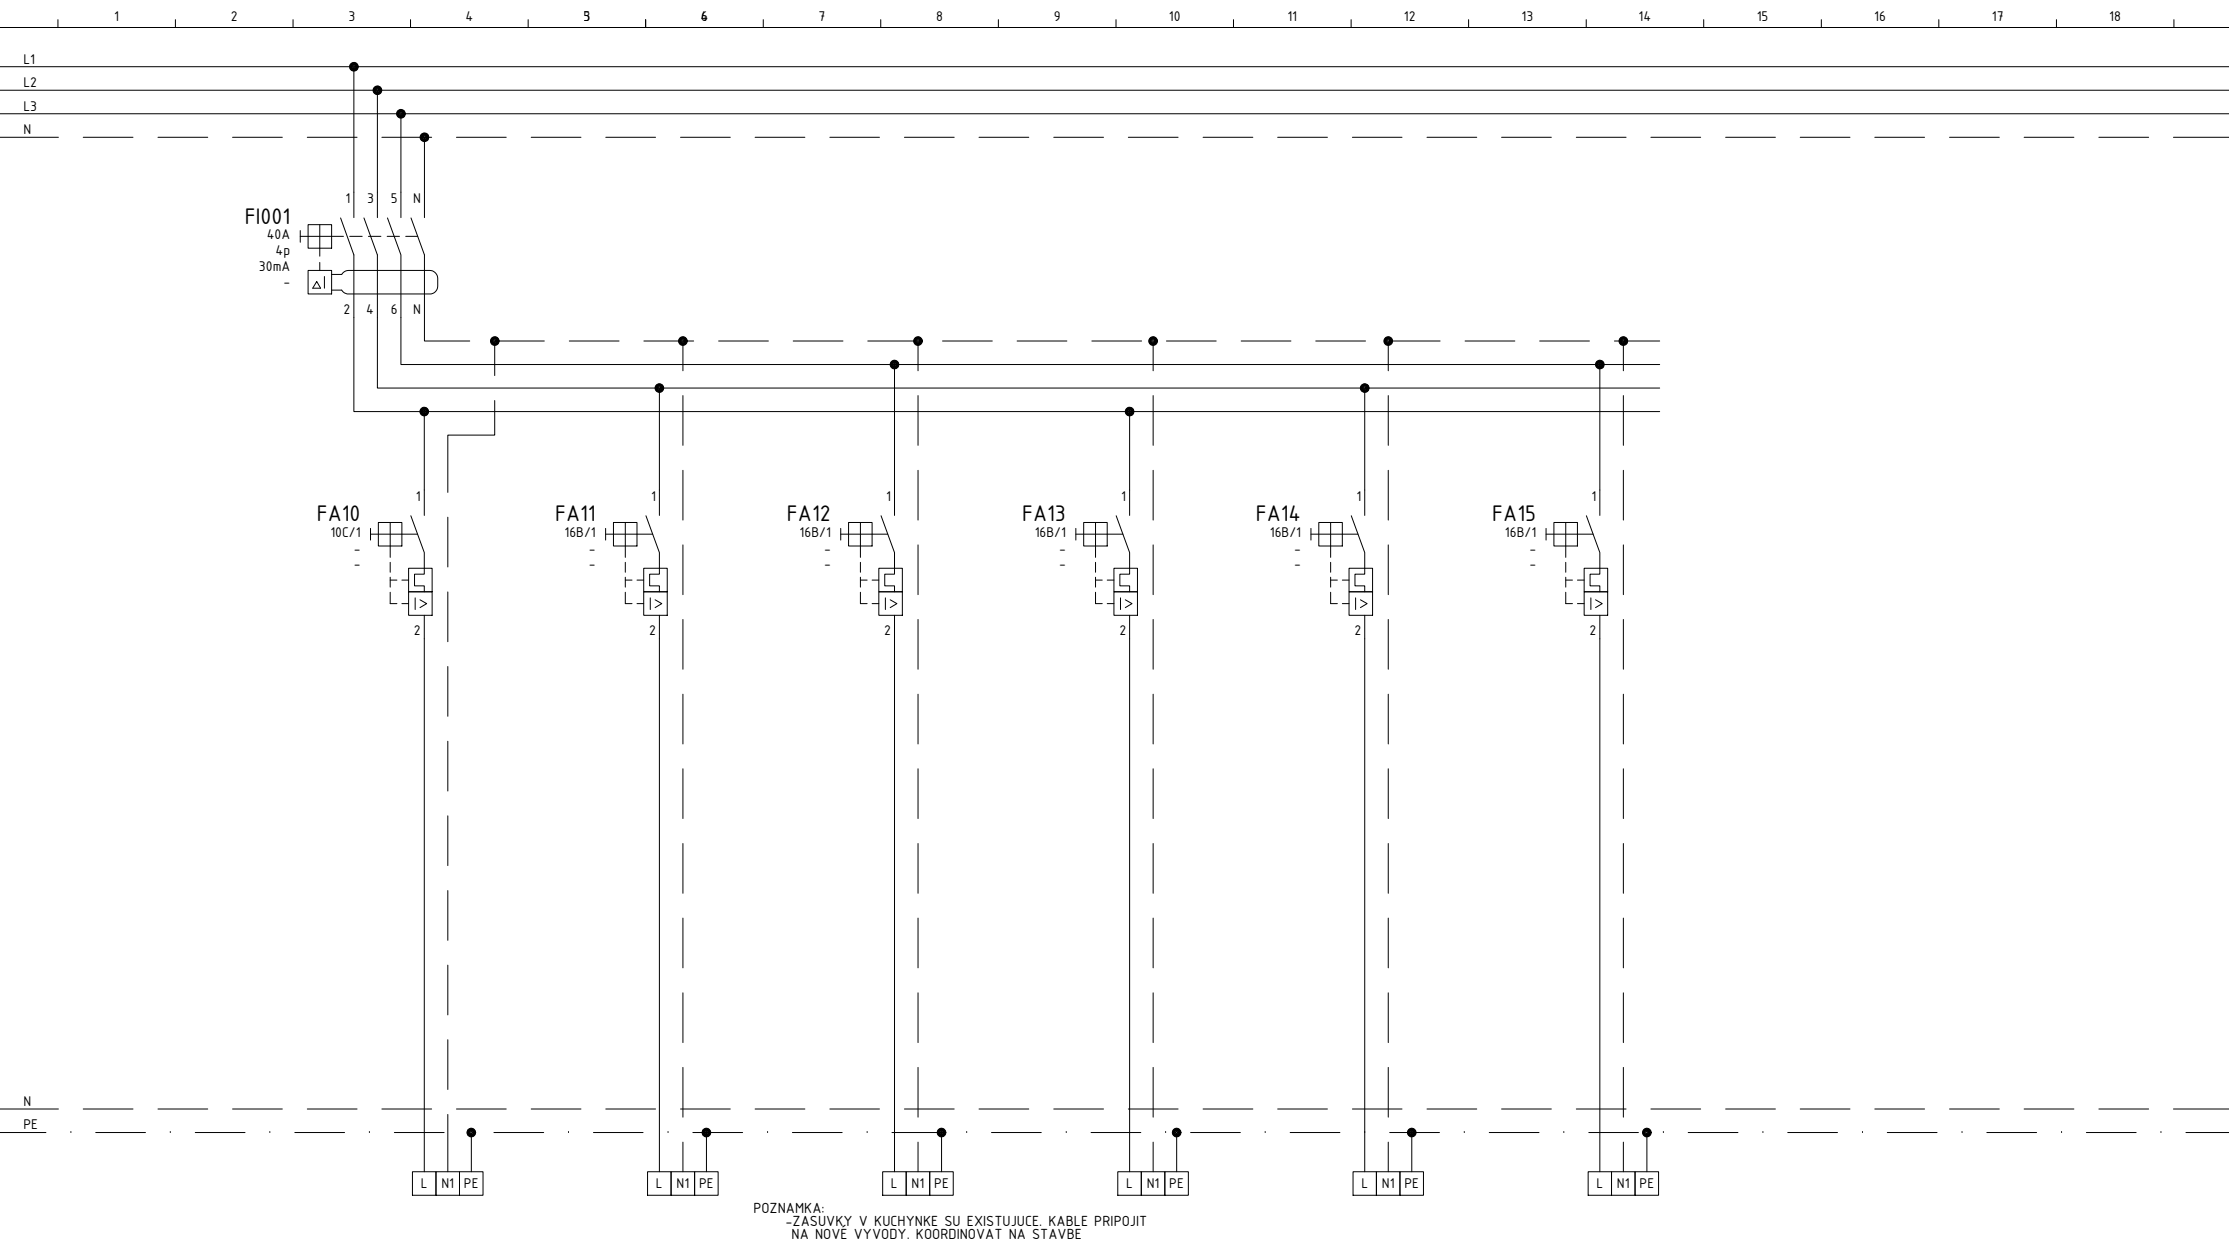

Vývod č.	2S1	2Z1	2Z2	2Z3	2Z4	2Z5		
Zariadenie	OSVETLENIE S1	ZÁSUVKY KUCHYNKA	ZÁSUVKY KUCHYNKA	ZÁSUVKY KUCHYNKA	ZASUVKY UPRAŤOVACIE	ZÁSUVKY TRIEDY		
Kábel typ	CYKY-J 3x1,5	CYKY-J 3x2,5	CYKY-J 3x2,5	CYKY-J 3x2,5	CYKY-J 3x2,5	CYKY-J 3x2,5		
Kábel č.	R2WLS1	R2WLZ1	R2WLZ2	R2WLZ3	R2WLZ4	R2WLZ5		
Pi (kW)	-	-	-	-	-	-		
Dĺžka	-	-	-	-	-	-		

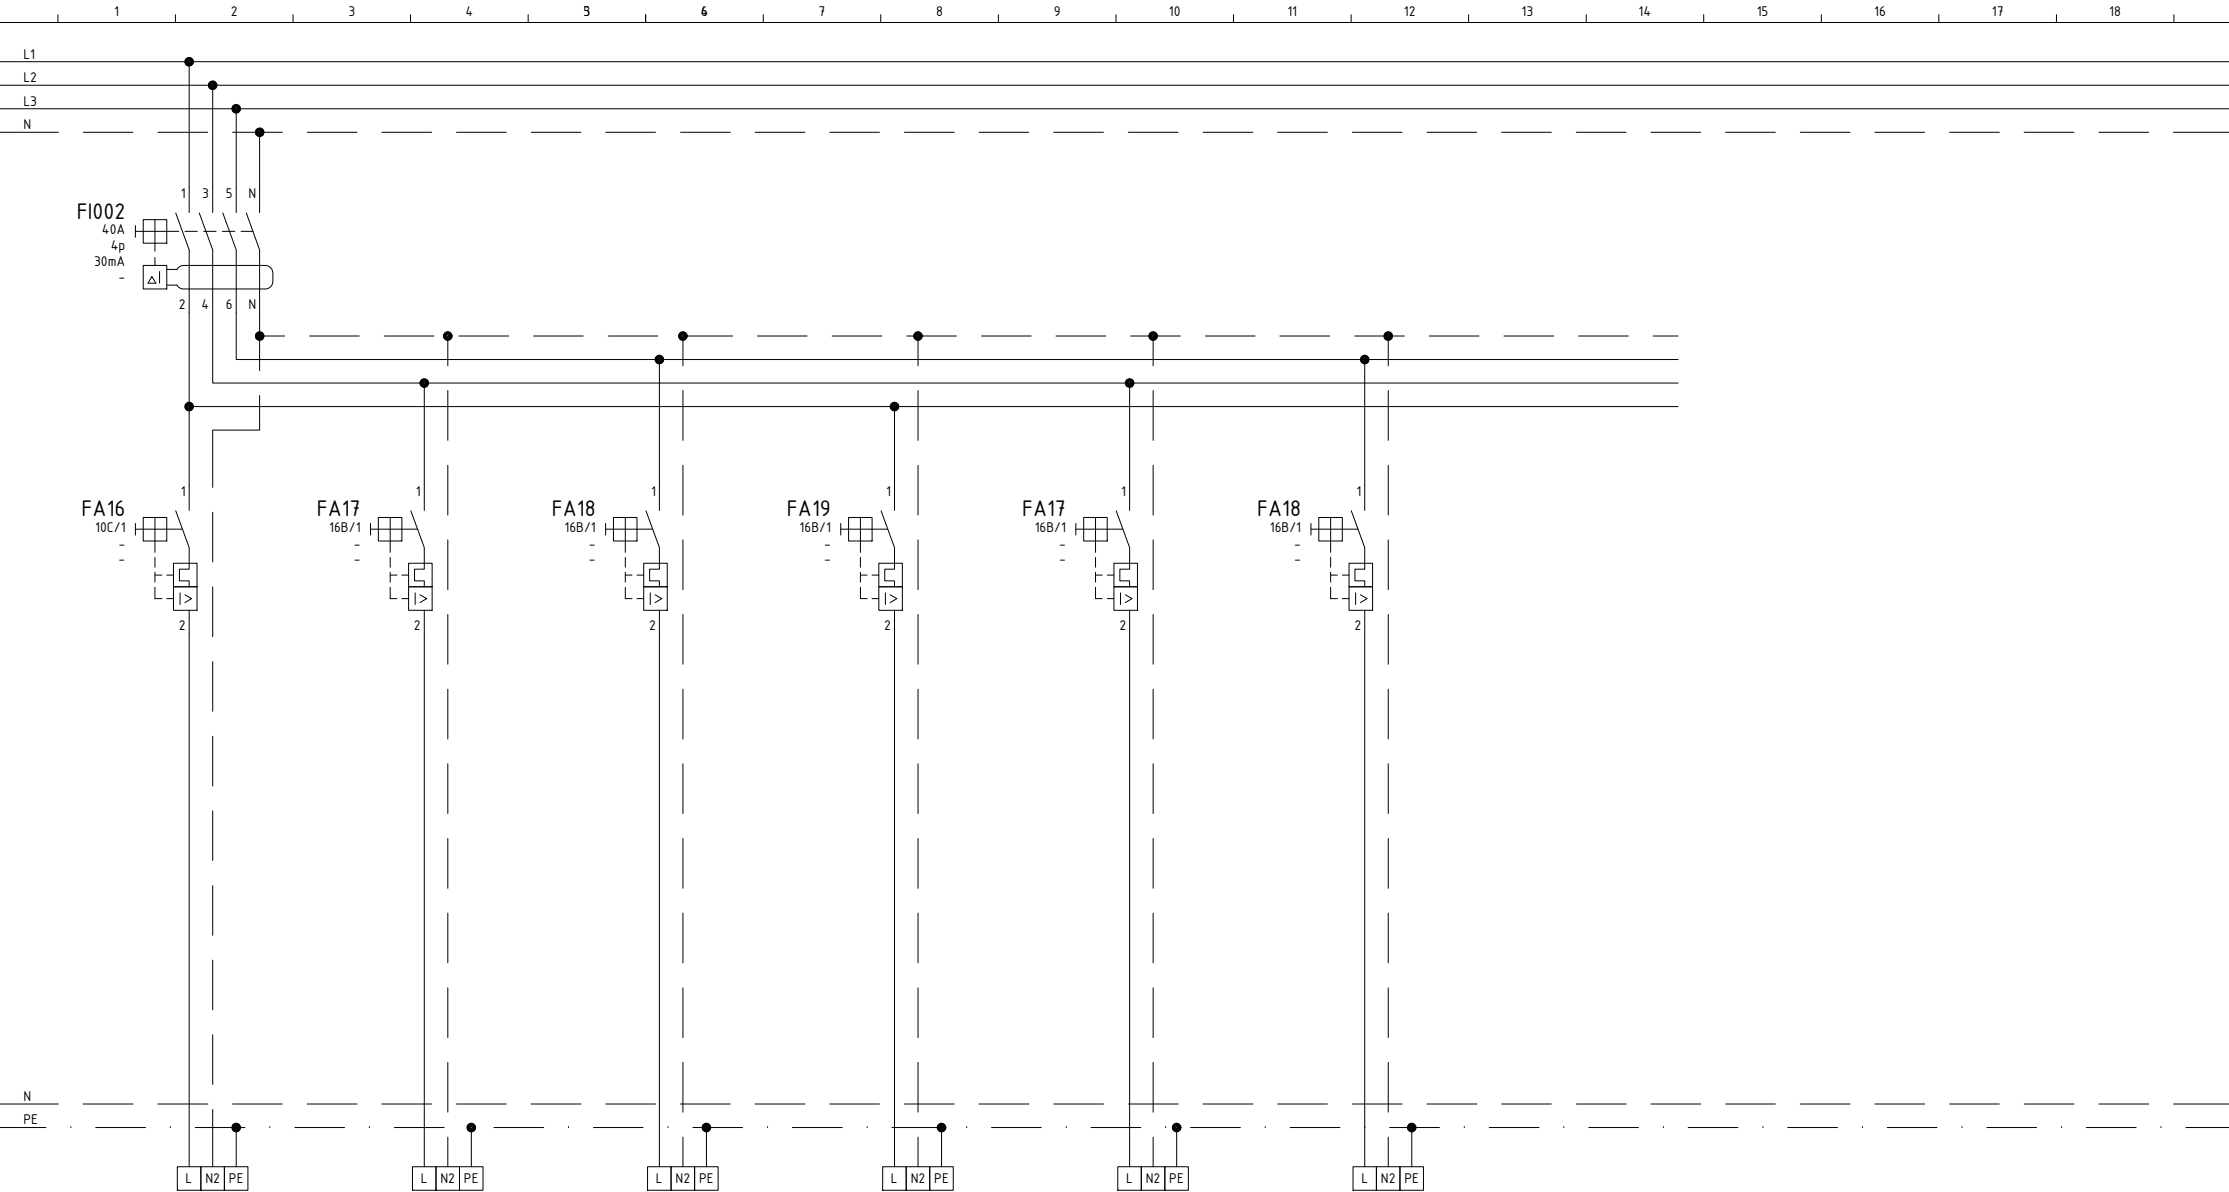

Vývod č.	252	226	227	228	229	-	
Zariadenie	OSVETLENIE S2	ZÁSUVKY TRIEDY	ZÁSUVKY ZBOROVNA	ZÁSUVKY	ZÁSUVKY	REZERVA	
Kábel typ	CYKY-J 3x1,5	CYKY-J 3x2,5	CYKY-J 3x2,5	CYKY-J 3x2,5	CYKY-J 3x2,5	-	
Kábel č.	R2WLS2	R2WLZ6	R2WLZ7	R2WLZ8	R2WLZ9	-	
Pi (kW)	-	-	-	-	-	-	
Dĺžka	-	-	-	-	-	-	