


72 MODULOV (BIELY) ZAPUSTENÝ

SCHRACK MODUL 160 U324

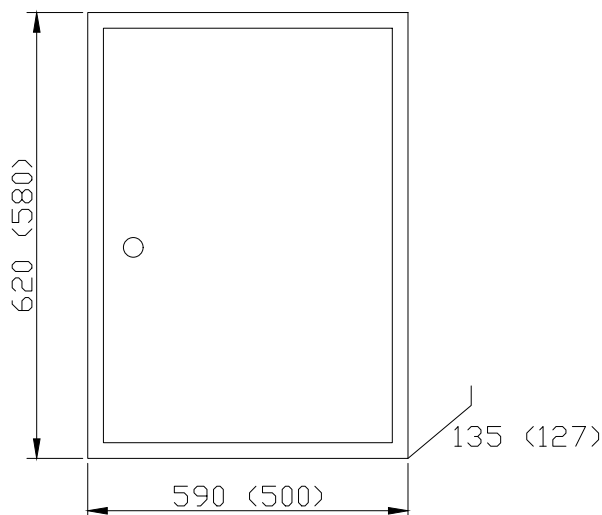

Rozvodná sieť, ochrana

3+N+PE-50Hz 400/230V/TN-S

1+N+PE-50Hz 230V/TN-S

Ochranné opatrenie: Základná ochrana

Ochrana pred priamym dotykom čl. (STN 33 2000-4-41 čl. 411.2)

- izolovaním živých častí (STN 33 2000-4-41 Príloha A, A.1)

- zábranami alebo krytmi (STN 33 2000-4-41 Príloha A, A.2)

Ochranné opatrenie: Ochrana pri poruche

Ochrana pred nepriamym dotykom čl. (STN 33 2000-4-41 čl. 411.3)

- ochranné uzemnenie a ochranné pospájanie (STN 33 2000-4-41 čl. 411.3.1)

- samočinné odpojenie pri poruche v sieťi TN (STN 33 2000-4-41 čl. 411.3.2)

Doplňková ochrana (STN 33 2000-4-41 čl. 411.3.3)

- doplnková ochrana prúdovým chráničom RCD (STN 33 2000-4-41 čl. 415.1)

- doplnkové ochranné pospájanie (STN 33 2000-4-41 čl. 415.2)

0	05.2021	Ing. Pakos	-
Rev No.	Date	Vypracoval / Designed by	Popis / General Notes

ŠPECIFIKÁCIA ROZVÁDZAČA:

PREVEDENIE: ZAPUSTENÁ ROZVODNICA S BIELYMI DVERAMI

ROZMERY: VIŠ. OBR.

KRYTIE: IP30/20


PRÚD: In=63A
Ik"<6kA

PRÍVOD: ZHORA

VÝVODY: HORE

PINEL

Viedenská cesta 257, 851 01 Bratislava
pinel@pinel.sk, www.pinel.sk

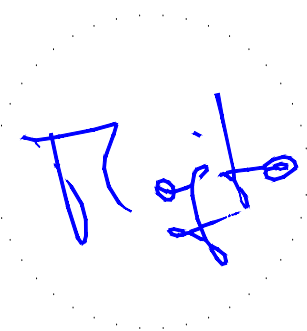

ZODP. PROJEKTANT / RESP. DESIGNER
ING. MAREK MOJTO
AUTORIZOVANÝ STAVEBNÝ INŽINIER | 5182*Z*14

Názov stavby / Project title

ZUŠ, DALIBOROVO NÁM. 2

REKONSTRUKCIA

Bratislava - Petržalka

Časť / Discipline

Vnútročné silnopráúdové a slabopráúdové rozvody

Objekty / Objects

ELEKTRO

HIP

-

ING. IVAN HARGAŠ, AUTORIZOVANÝ ARCHITEKT

Investor

-

-

Názov výkresu / Drawing Title

ROZVÁDZAČ R-3

Stupeň / Stage

JSP0

Zákazka č. / Jon No.

PD-21-012

Format


3A4

Mierka / Scale


-

Výkres č. / Plan No.

06

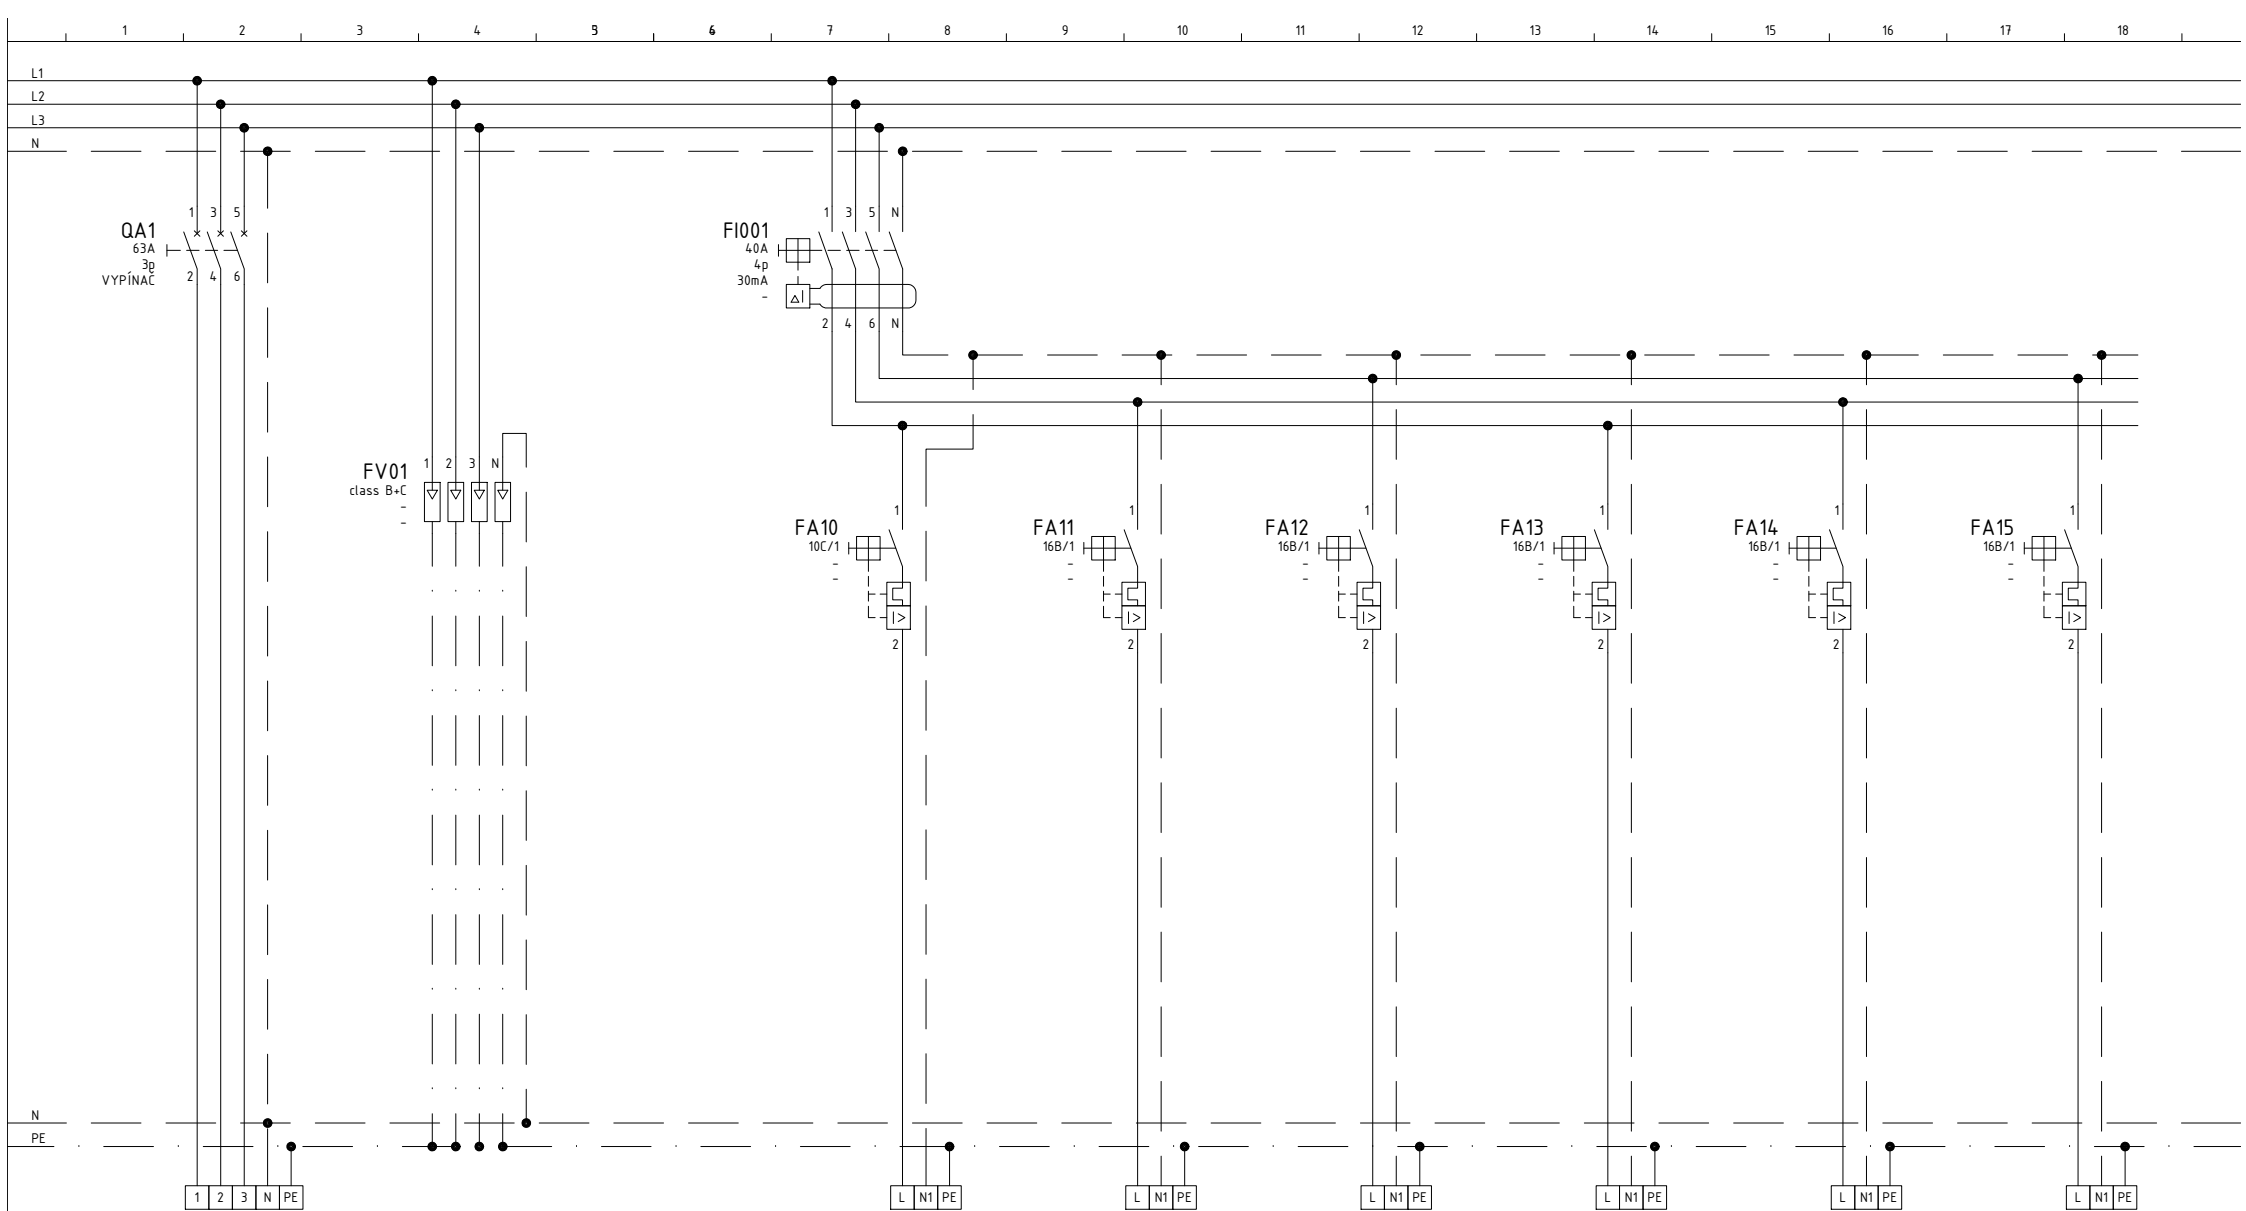

Vývod č.	01			3S1	3Z1	3Z2	3Z3	3Z4	3Z5
Zariadenie	PRIVOD Z RE	PREPÁŤOVÁ OCHRANA		OSVETLENIE S1	ZASUVKY TRIEDY	ZÁSUVKY UPRAŤOVACIE	ZASUVKY TRIEDY	ZASUVKY TRIEDY	ZÁSUVKY TANCIAREN
Kábel typ	CYKY-J 5x10			CYKY-J 3x1,5	CYKY-J 3x2,5	CYKY-J 3x2,5	CYKY-J 3x2,5	CYKY-J 3x2,5	CYKY-J 3x2,5
Kábel č.	-			R3WLS1	R3WLZ1	R3WLZ2	R3WLZ3	R3WLZ4	R3WLZ5
Pi (kW)	-			-	-	-	-	-	-
Dĺžka	-			-	-	-	-	-	-

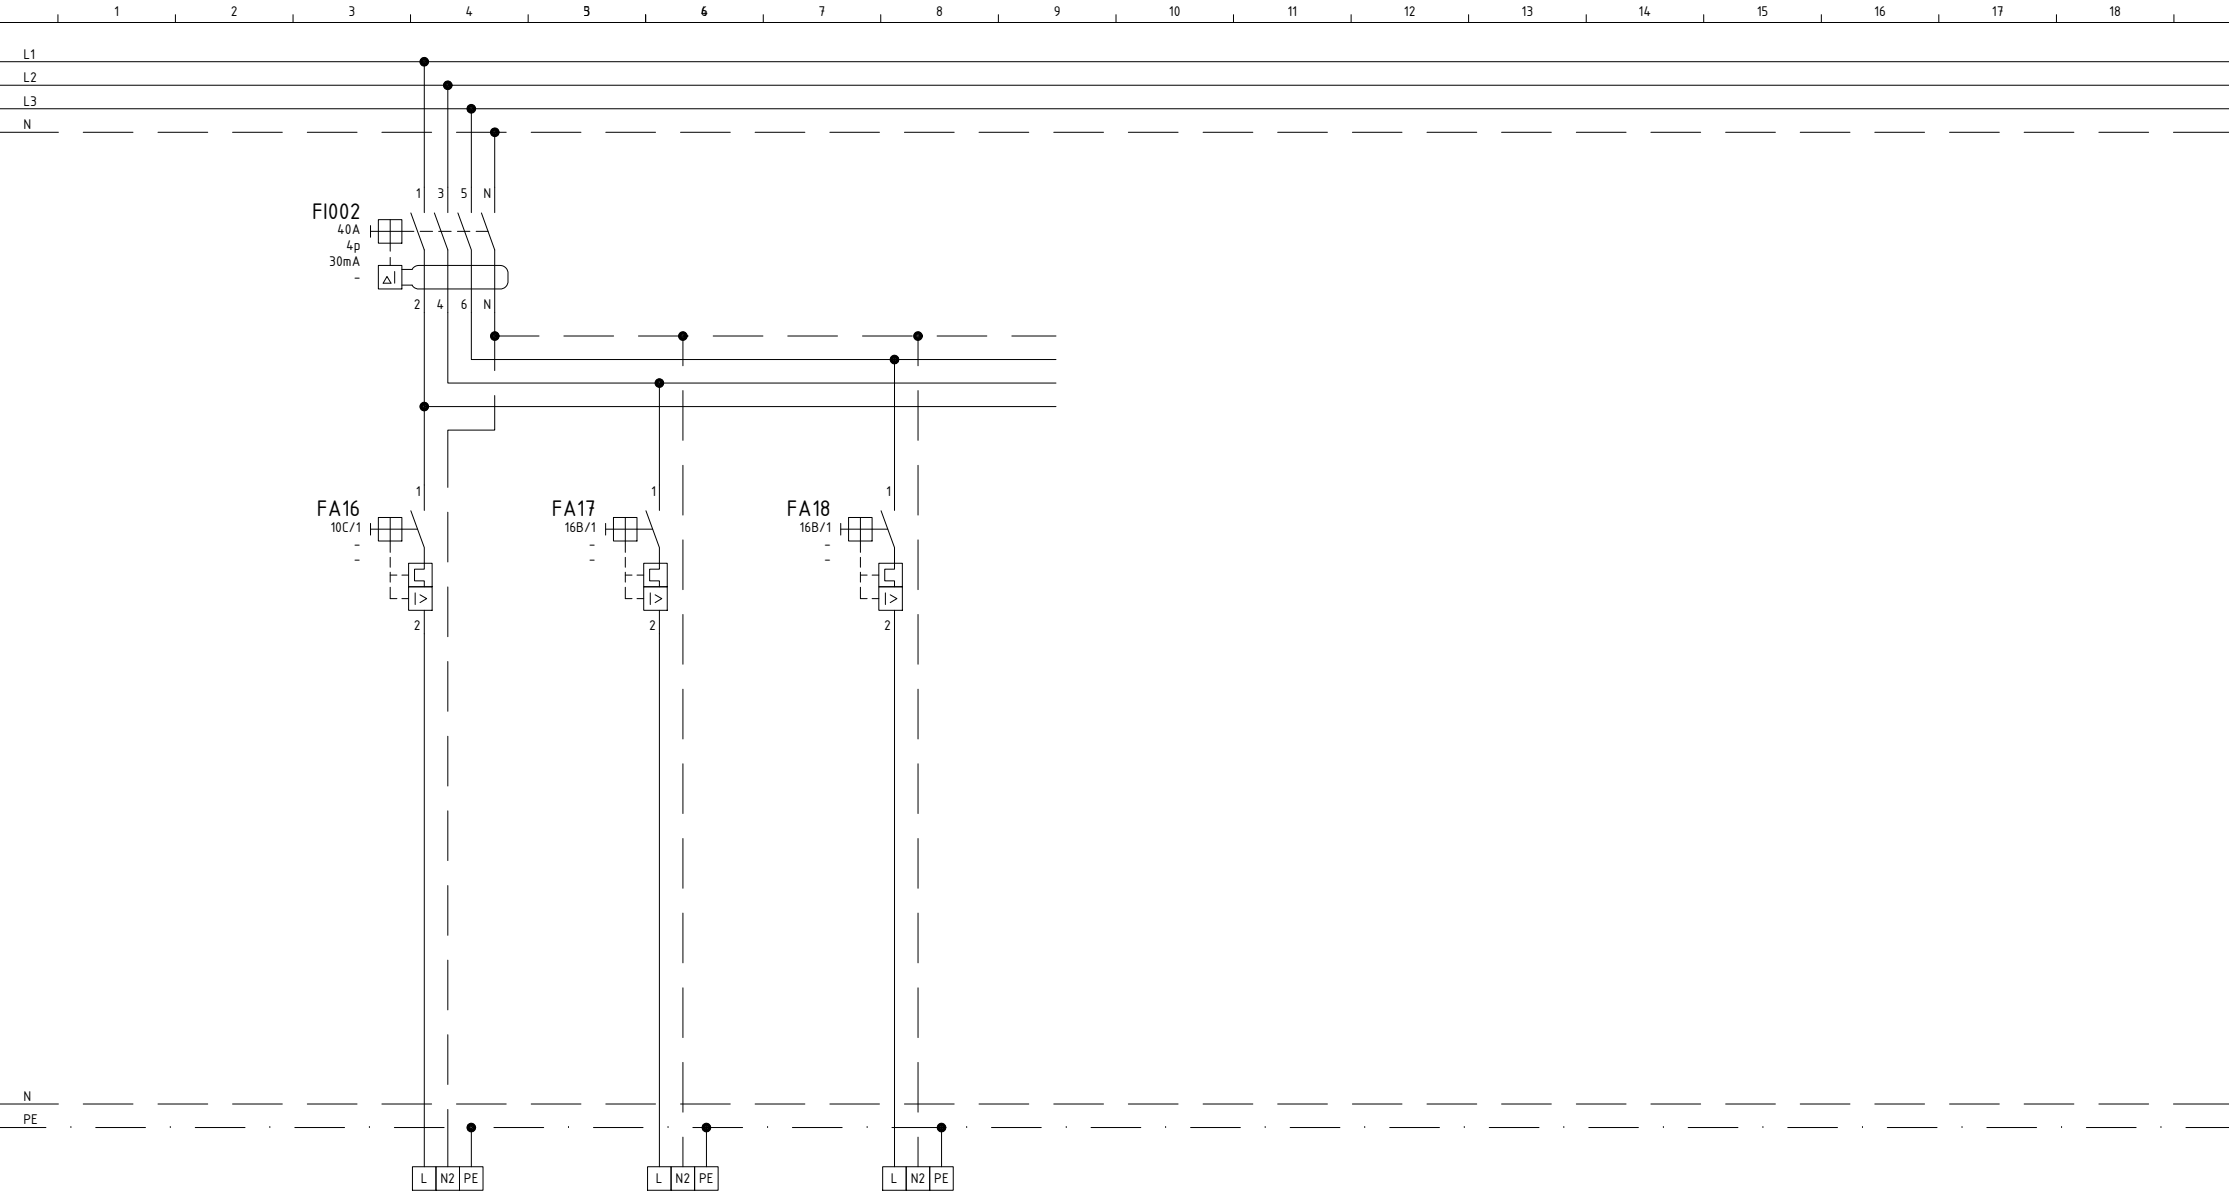

Vývod č.		3S2	-	-					
Zariadenie		OSVETLENIE S2	REZERVA	REZERVA					
Kábel typ		CYKY-J 3x1,5	-	-					
Kábel č.		R3WLS2	-	-					
Pi (kW)		-	-	-					
Dĺžka		-	-	-					