


72 MODULOV (BIELY) ZAPUSTENÝ

SCHRACK MODUL 160 U324

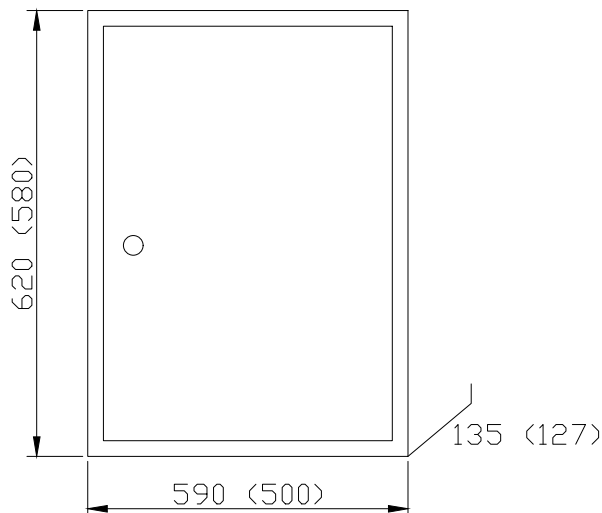

Rozvodná sieť, ochrana

3+N+PE-50Hz 400/230V/TN-S

1+N+PE-50Hz 230V/TN-S

Ochranné opatrenie: Základná ochrana

Ochrana pred priamym dotykom čl. (STN 33 2000-4-41 čl. 411.2)

- izolovaním živých častí (STN 33 2000-4-41 Príloha A, A.1)

- zábranami alebo krytmi (STN 33 2000-4-41 Príloha A, A.2)

Ochranné opatrenie: Ochrana pri poruche

Ochrana pred nepriamym dotykom čl. (STN 33 2000-4-41 čl. 411.3)

- ochranné uzemnenie a ochranné pospájanie (STN 33 2000-4-41 čl. 411.3.1)

- samočinné odpojenie pri poruche v sieťi TN (STN 33 2000-4-41 čl. 411.3.2)

Doplňková ochrana (STN 33 2000-4-41 čl. 411.3.3)

- doplnková ochrana prúdovým chráničom RCD (STN 33 2000-4-41 čl. 415.1)

- doplnkové ochranné pospájanie (STN 33 2000-4-41 čl. 415.2)

0	05.2021	Ing. Pakos	-
Rev No.	Date	Vypracoval / Designed by	Popis / General Notes

ŠPECIFIKÁCIA ROZVÁDZAČA:

PREVEDENIE: ZAPUSTENÁ ROZVODNICA S BIELYMI DVERAMI

ROZMERY: VIŠ. OBR.

KRYTIE: IP30/20


PRÚD: In=40A
Ik" < 6kA

PRÍVOD: ZHORA

VÝVODY: HORE

PINEL

Viedenská cesta 257, 851 01 Bratislava
pinel@pinel.sk, www.pinel.sk

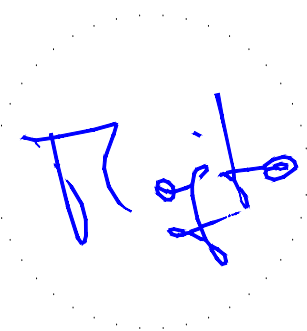

ZODP. PROJEKTANT / RESP. DESIGNER
ING. MAREK MOJTO
AUTORIZOVANÝ STAVEBNÝ INŽINIER | 5182*Z*14

Názov stavby / Project title

ZUŠ, DALIBOROVO NÁM. 2

REKONSTRUKCIA

Bratislava - Petržalka

Časť / Discipline

Vnútročné silnopráúdové a slabopráúdové rozvody

Objekty / Objects

ELEKTRO

HIP

-

ING. IVAN HARGAŠ, AUTORIZOVANÝ ARCHITEKT

Investor

-

-

Názov výkresu / Drawing Title

ROZVÁDZAČ R-5

Stupeň / Stage

JSP0

Zákazka č. / Jon No.

PD-21-012

Format


4A4

Mierka / Scale


-

Výkres č. / Plan No.


08

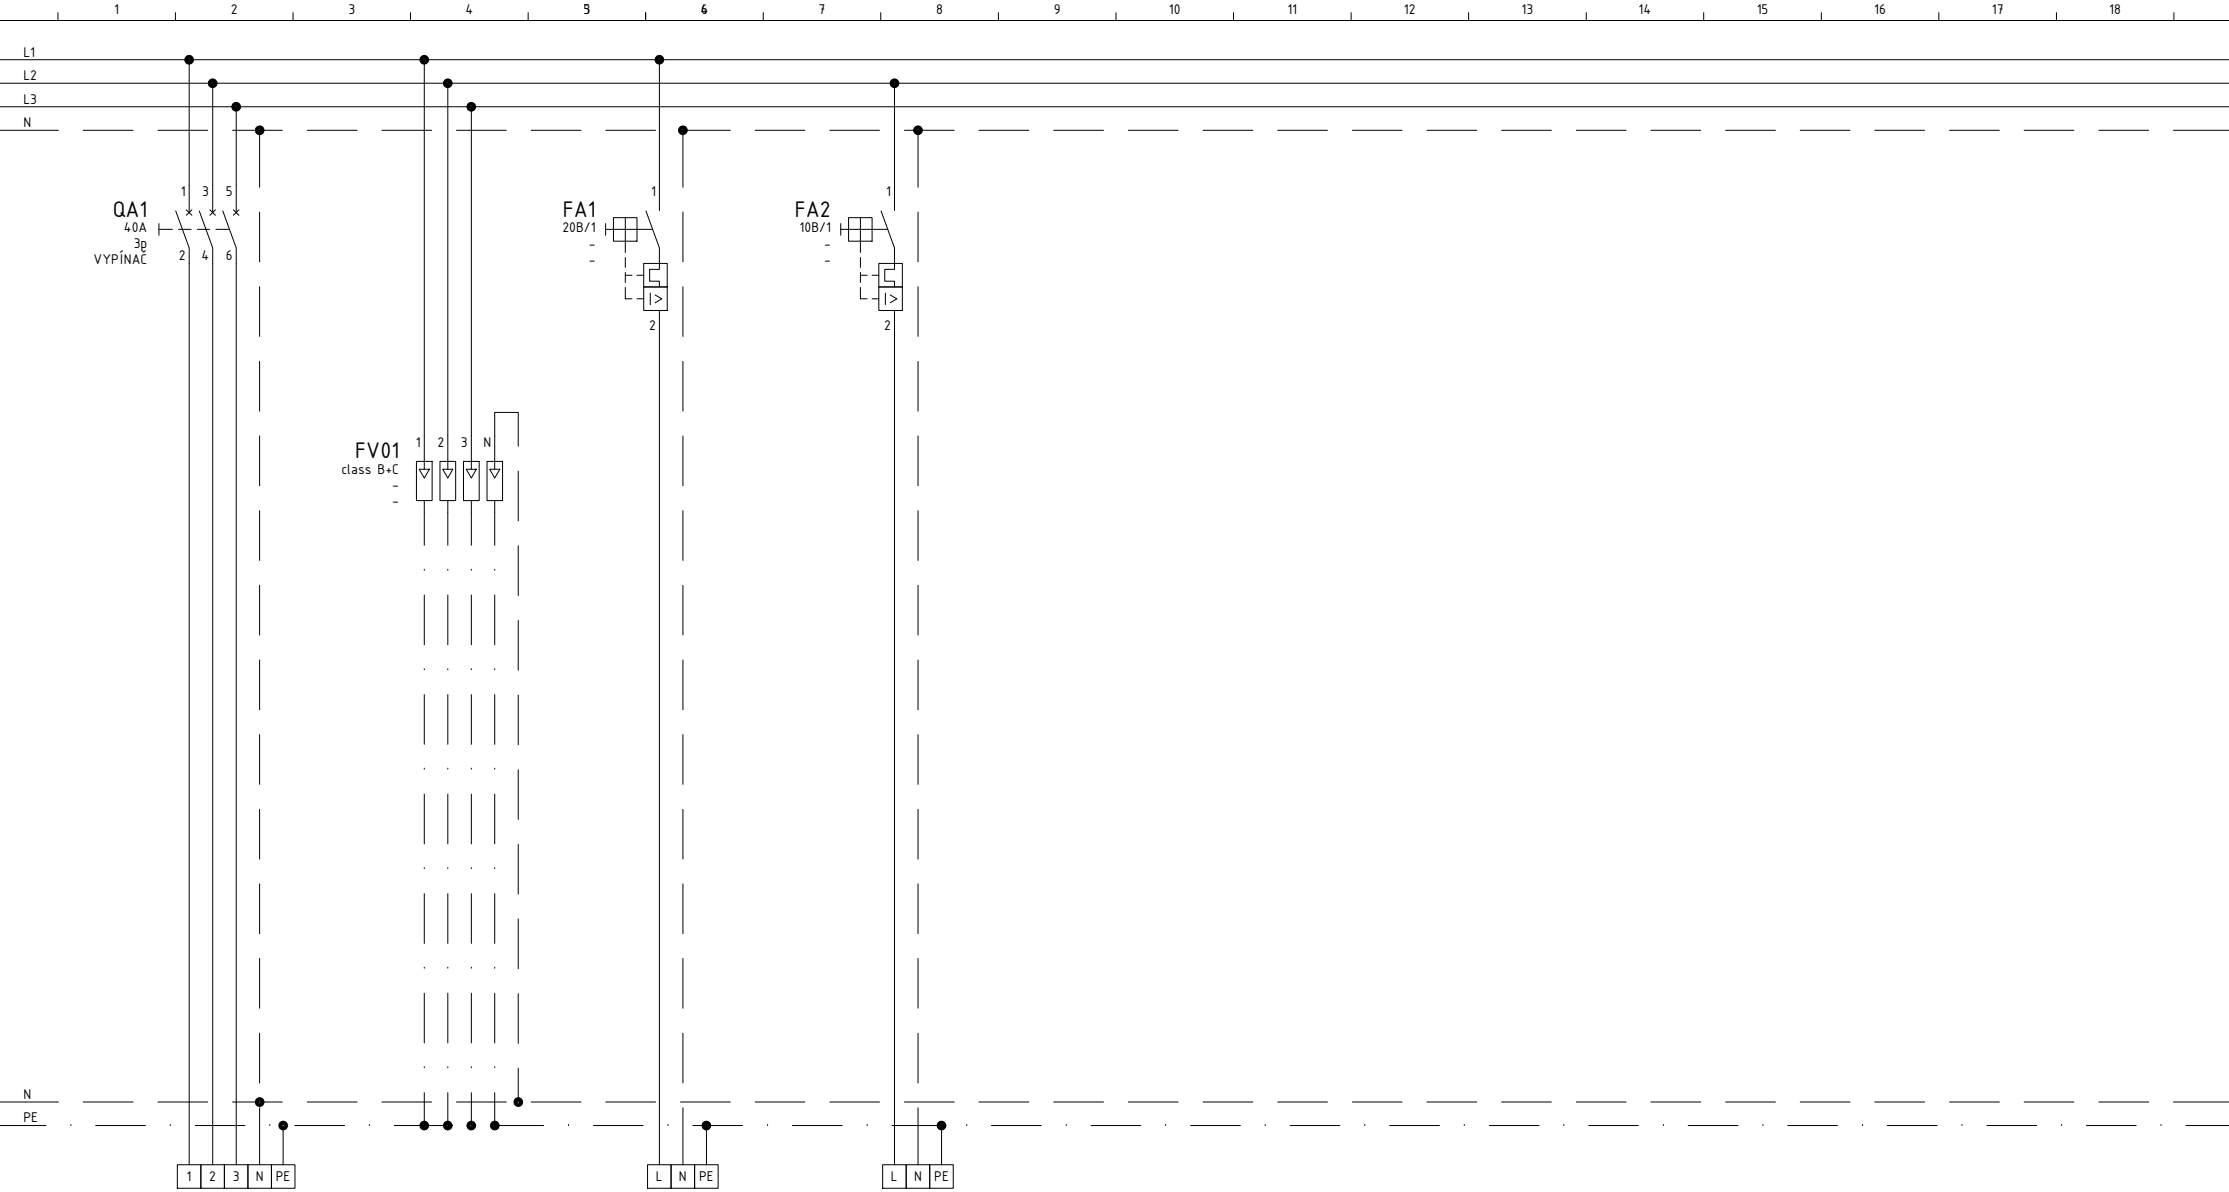

Vývod č.	01		RK	-				
Zariadenie	PRIVOD Z RE	PREPÁŤOVÁ OCHRANA	ROZVADZAC KOTOLNE	REZERVA				
Kábel typ	CYKY-J 5x10		CYKY-J 3x4	-				
Kábel č.	-		R5WLRK	-				
Pi (kW)	-		-	-				
Dĺžka	-		-	-				

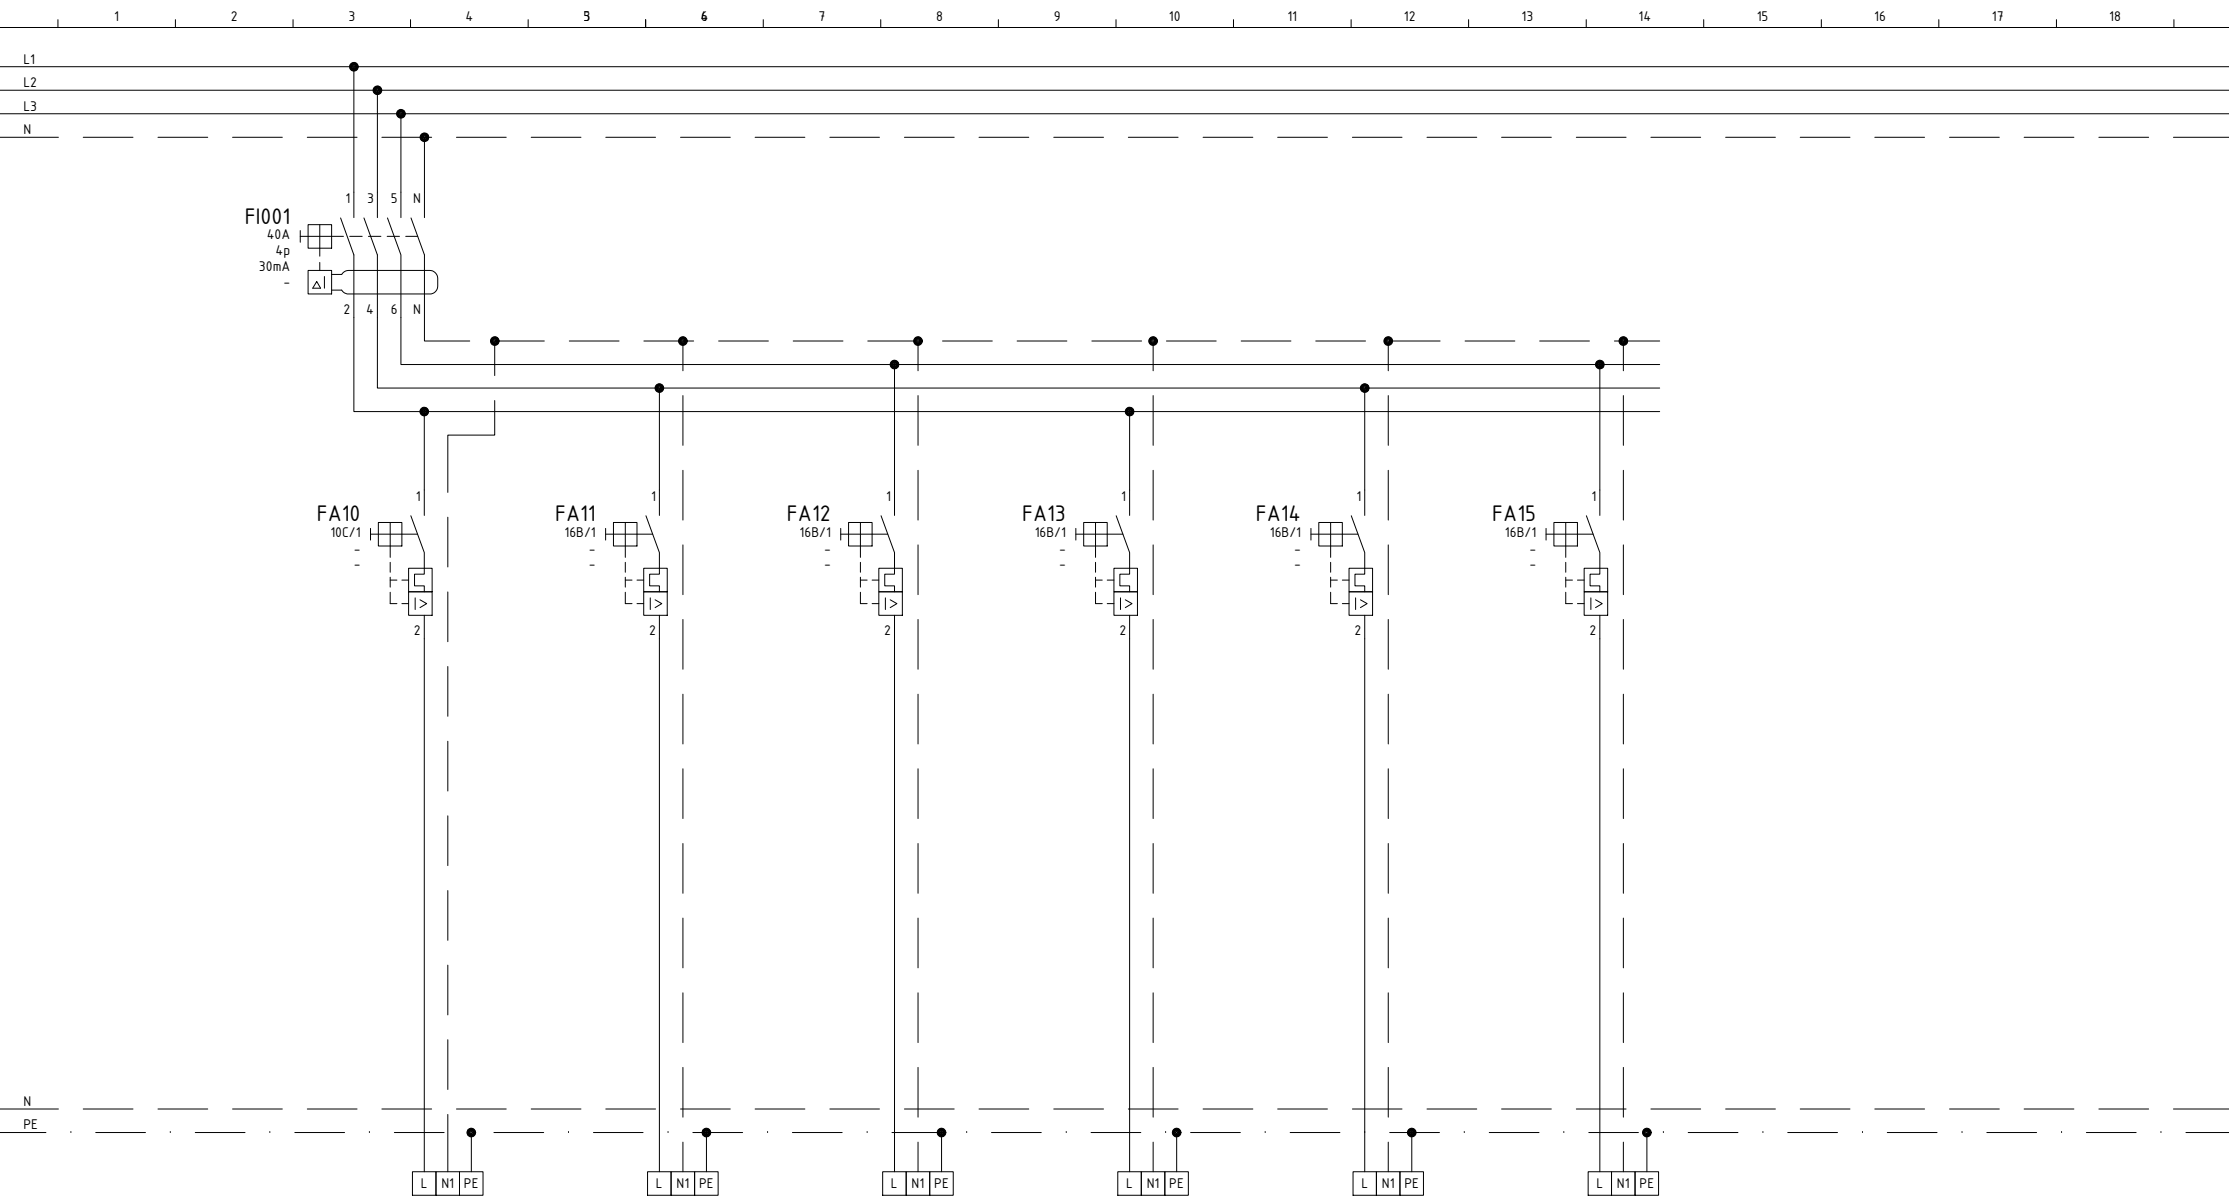

Vývod č.		5S1	5Z1	5Z2	5Z3	5Z4	5Z5		
Zariadenie		OSVETLENIE S1	ZÁSUVKY PRACKA	ZÁSUVKY UPRATOVACIE	ZÁSUVKY TRIEDY	ZÁSUVKY TRIEDY	ZÁSUVKY KUCHYNKA		
Kábel typ		CYKY-J 3x1,5	CYKY-J 3x2,5	CYKY-J 3x2,5	CYKY-J 3x2,5	CYKY-J 3x2,5	CYKY-J 3x2,5		
Kábel č.		R5WLS1	R5WLZ1	R5WLZ2	R5WLZ3	R5WLZ4	R5WLZ5		
Pi (kW)		-	-	-	-	-	-		
Dĺžka		-	-	-	-	-	-		

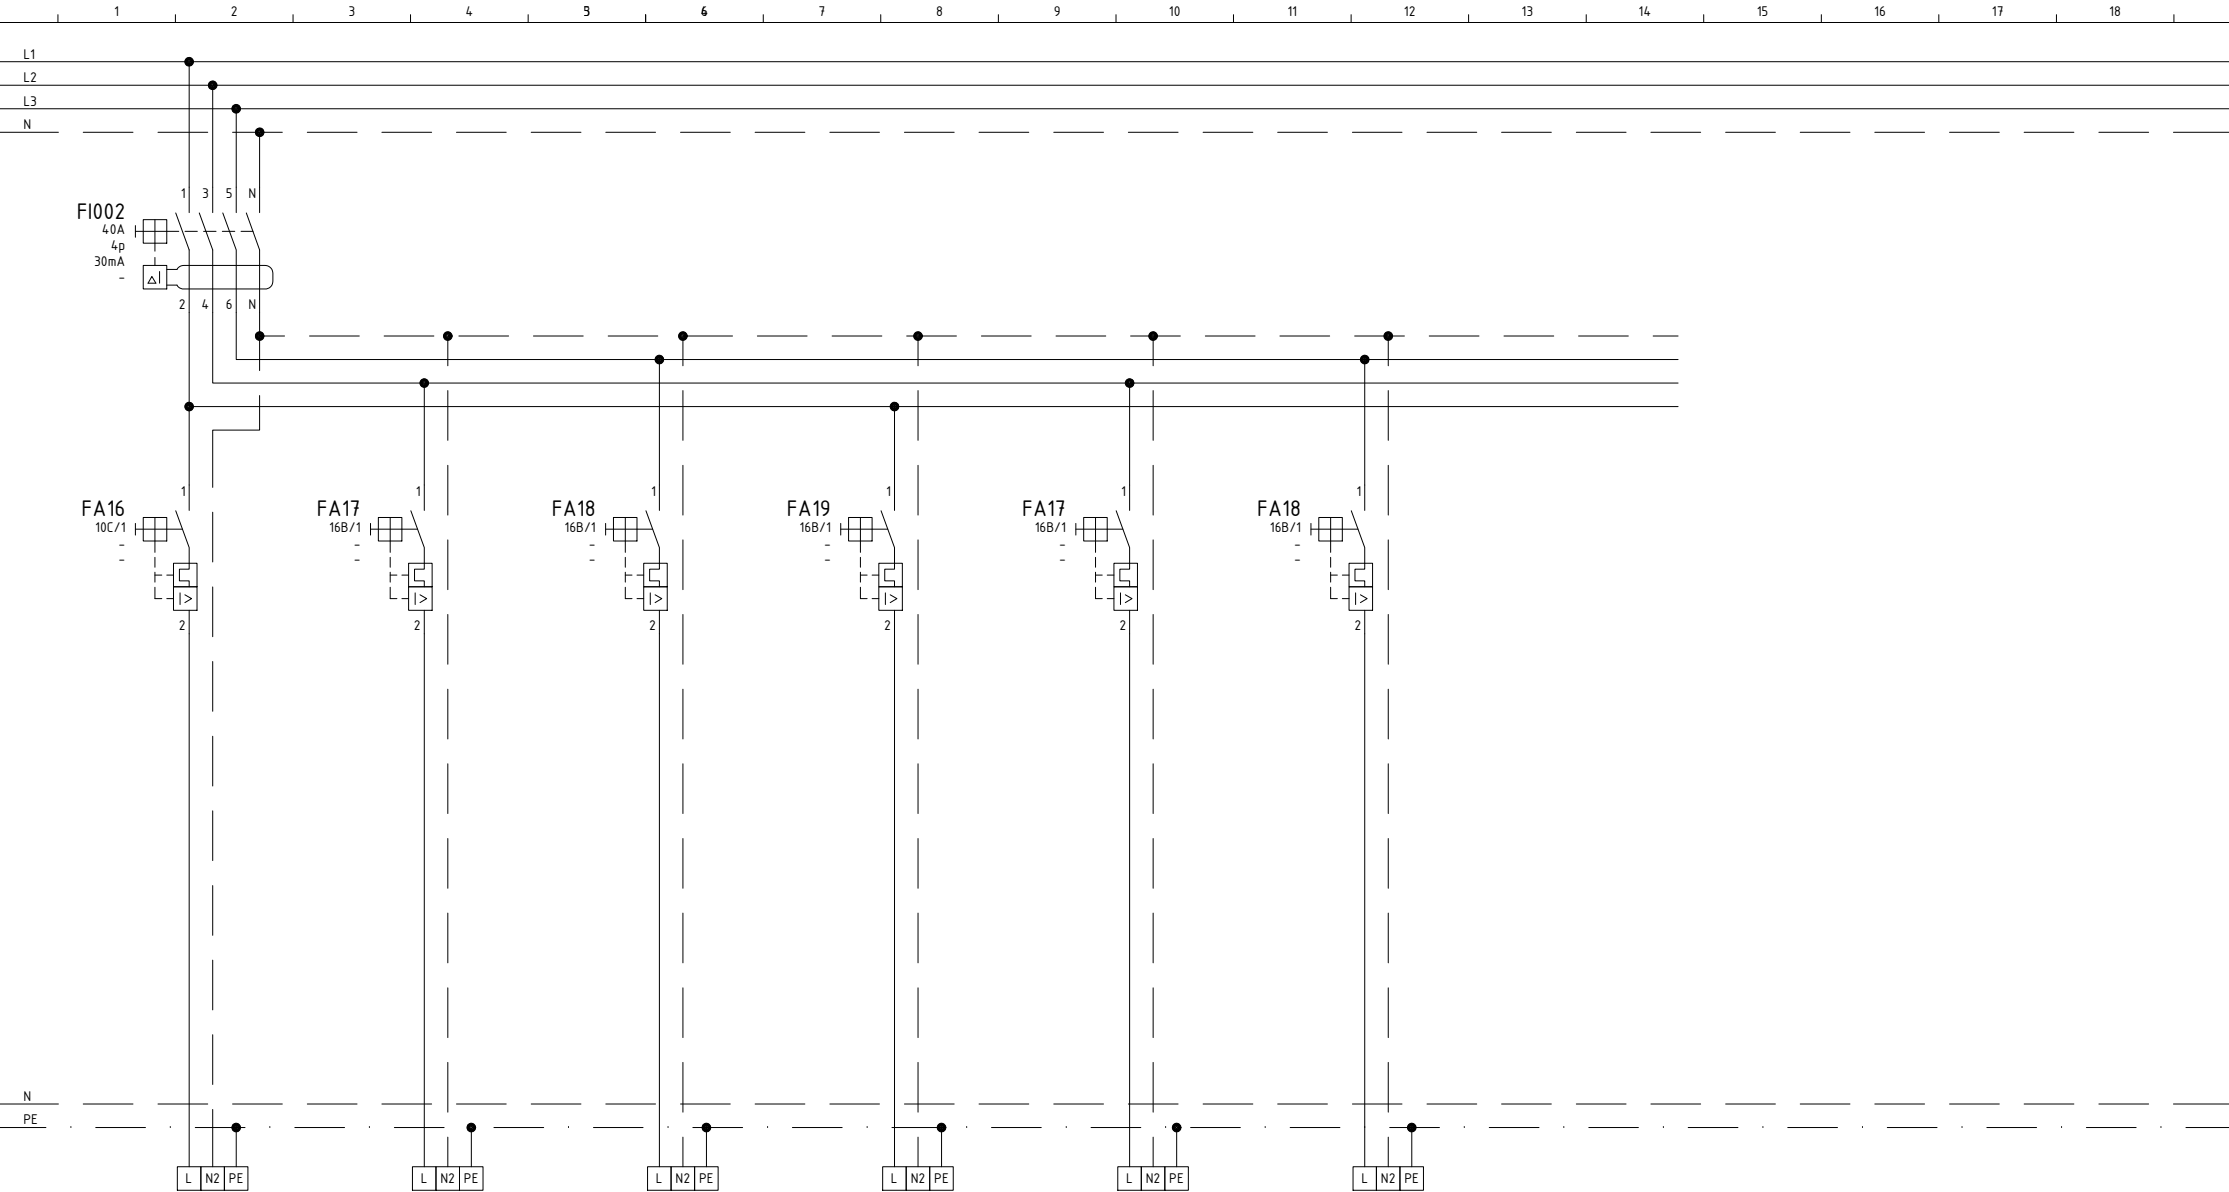

Vývod č.	5S2	5Z6	5Z7	5Z8	5Z9	-	
Zariadenie	OSVETLENIE S2	ZÁSUVKY KANCELARIE	ZÁSUVKY KANCELARIE	ZÁSUVKY KANCELARIE	ZÁSUVKY HALA	REZERVA	
Kábel typ	CYKY-J 3x1,5	CYKY-J 3x2,5	CYKY-J 3x2,5	CYKY-J 3x2,5	CYKY-J 3x2,5	-	
Kábel č.	R5WLS2	R5WLZ6	R5WLZ7	R5WLZ8	R5WLZ9	-	
Pi (kW)	-	-	-	-	-	-	
Dĺžka	-	-	-	-	-	-	