



OPLOTENIE SITUÁCIA M 1:200

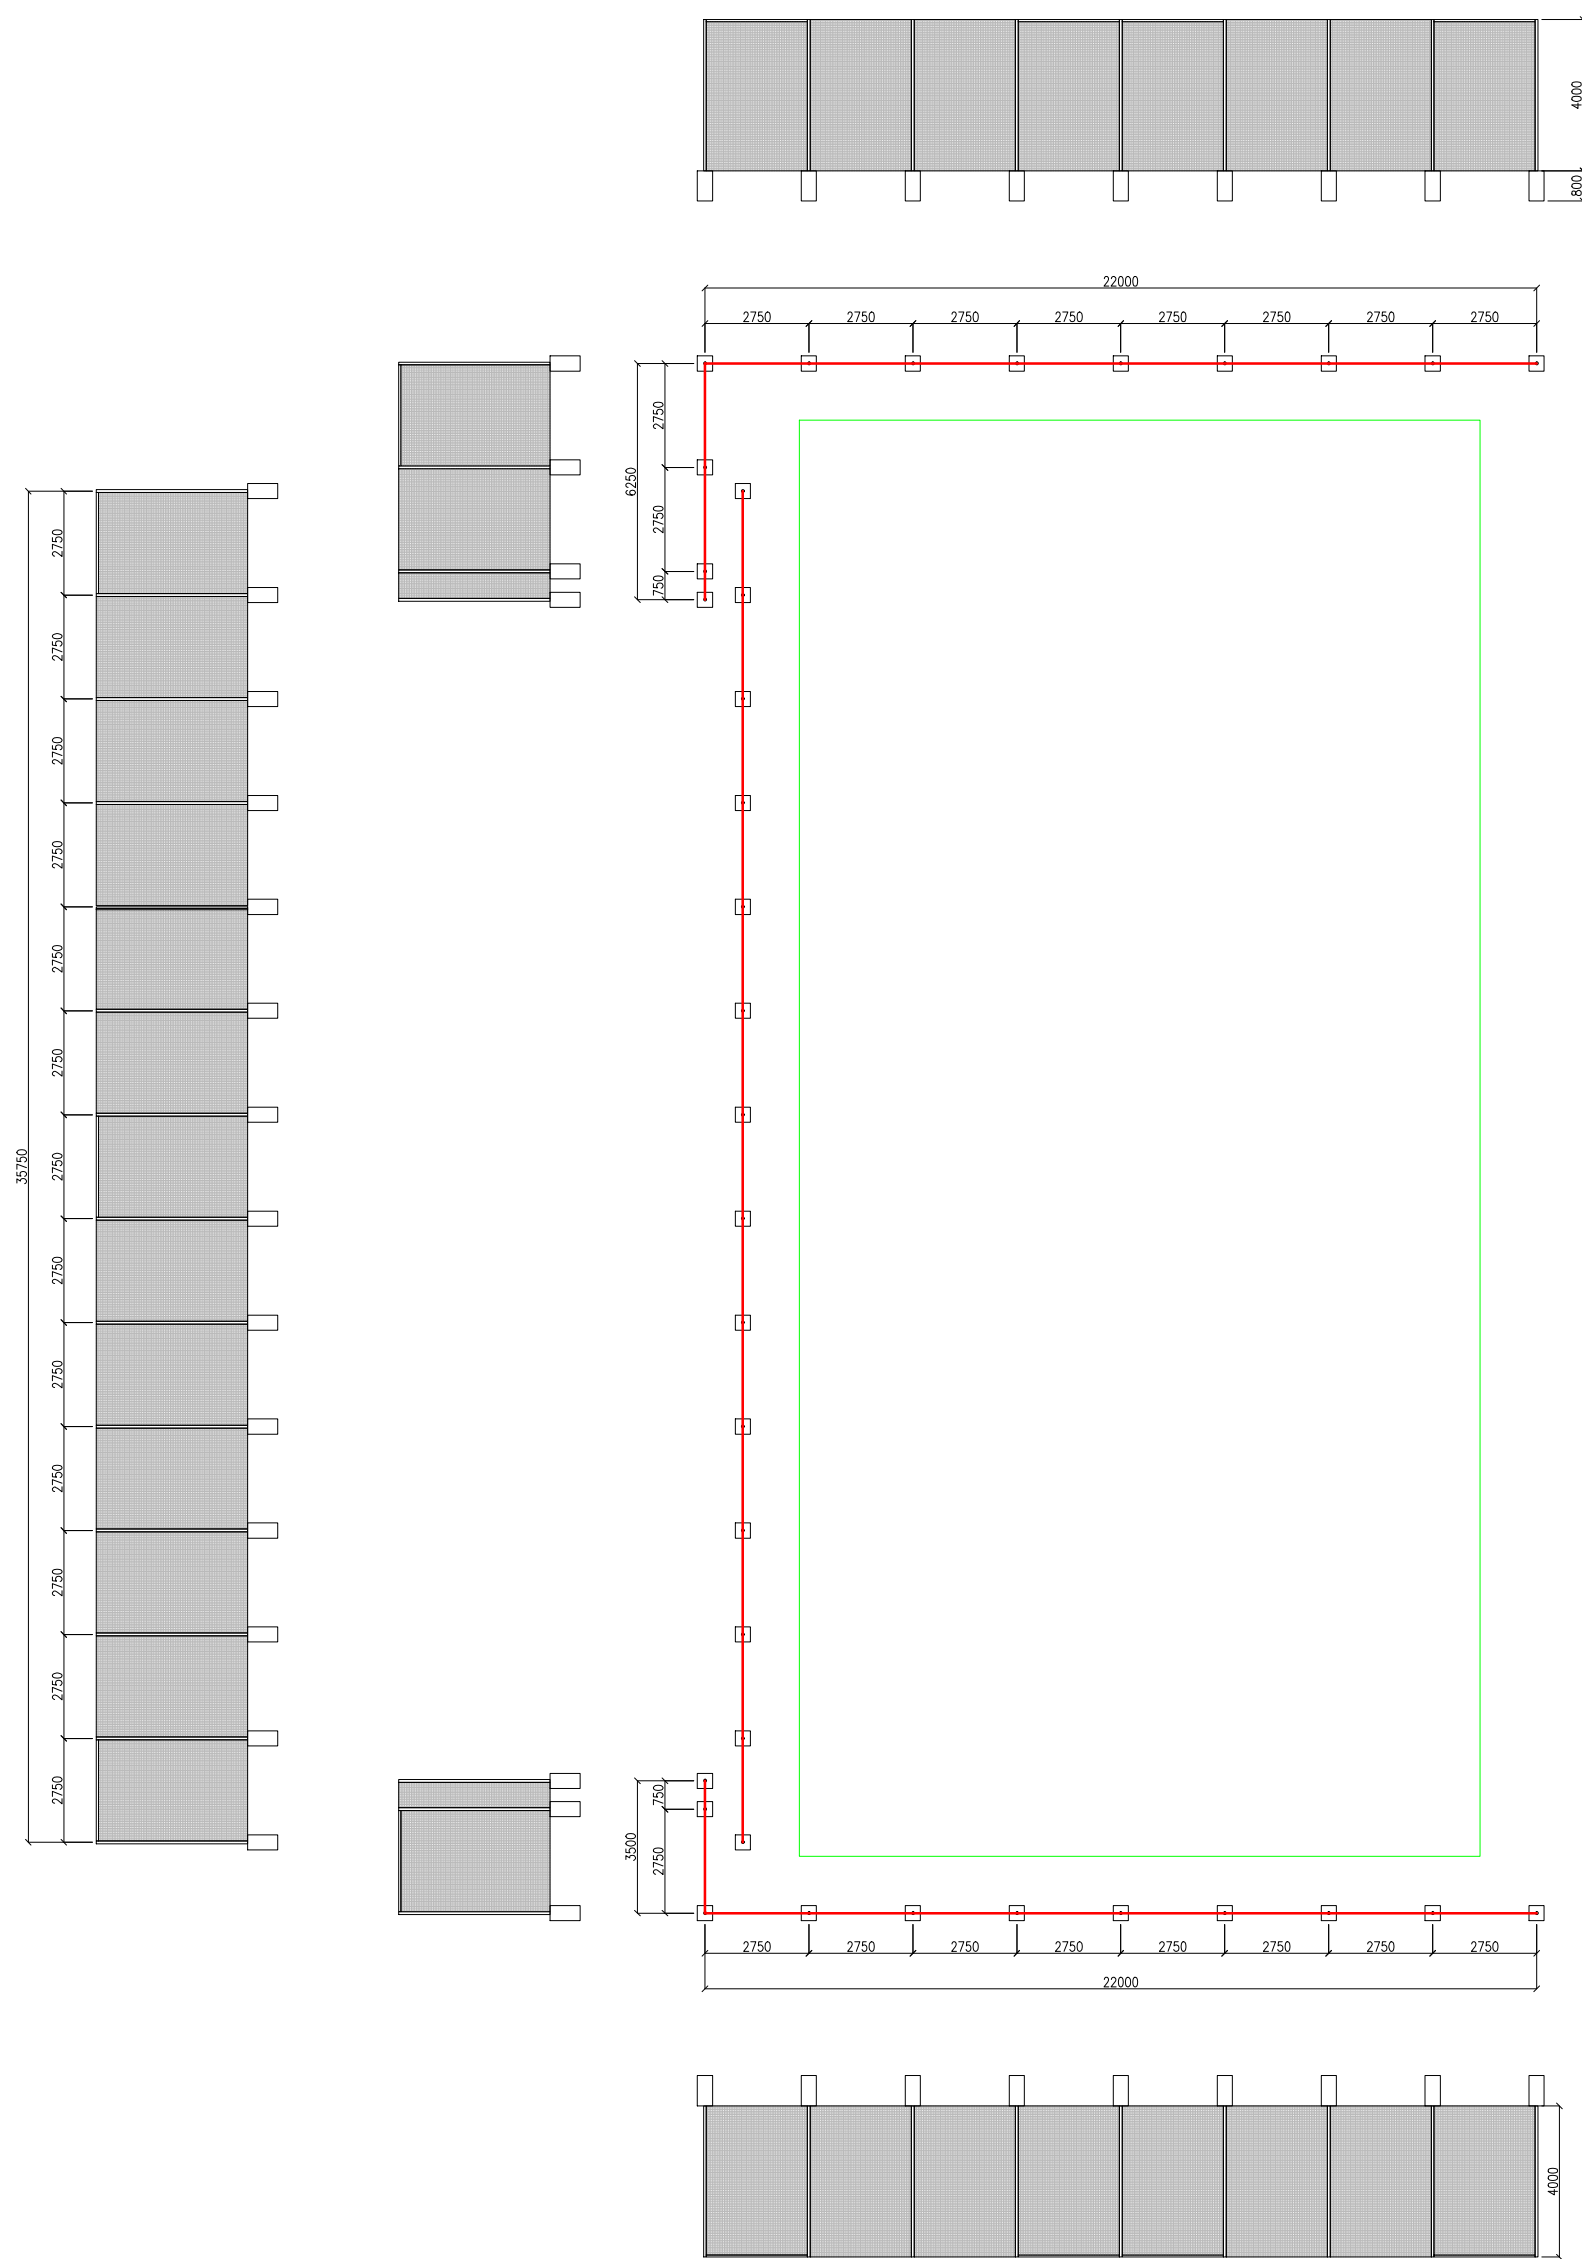

37 ks	stĺpik oplotenia - trubka Ø 76x3,2 - 4800 mm, pozink
13 ks	vzpera oplotenia - trubka Ø 57x3,2 - 2750 mm, pozink
395 m ²	výplň - sieť tkaná PP, oká 45x45x3 mm
394 m	napínací drôt
37 ks	základová päťka 400x400x800 z prostého betónu C 16/20 pre stĺpiky oplotenia

OPLOTENIE DETAILY M 1:50

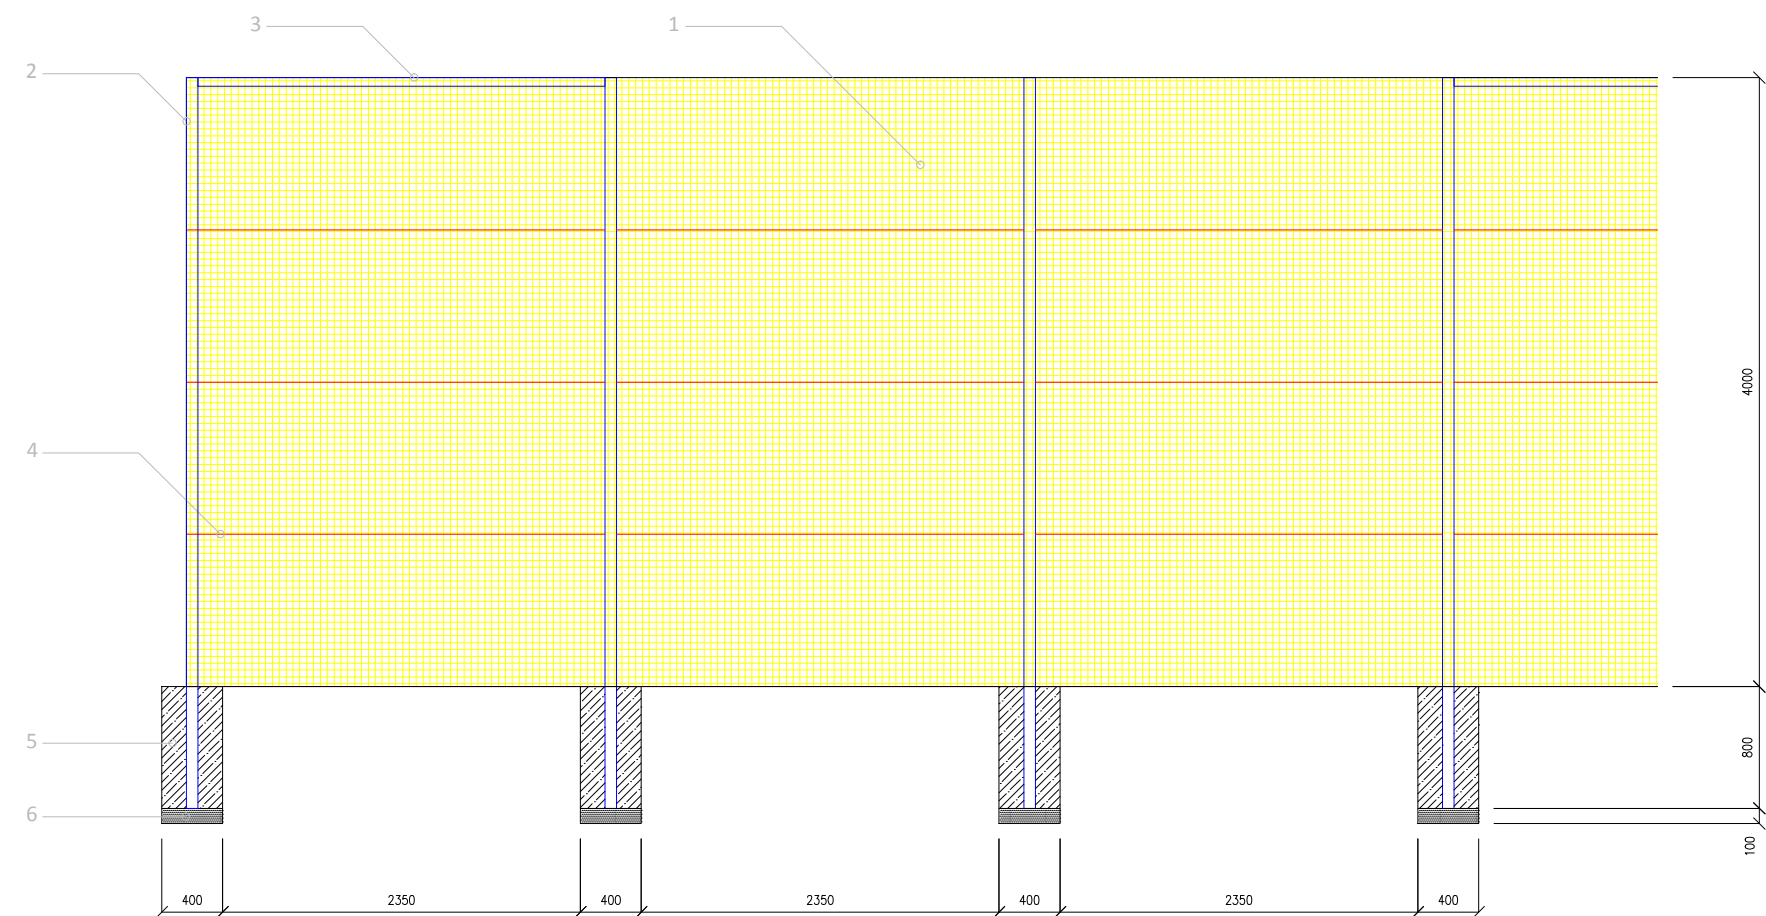

- 1 výplň
2 stĺpik
3 vzpera
4 napínací drôt
5 základová päťka
6 podsyp z drveného kameniva triedy A 8/16

ZODP. PROJEKTANT	VYPRACOVAL	KRESIL	KVITNÚCE ZÁHRADY s. r. o. Záhorská 1824/6, 918 04 Trenčín	
ING. ARCH. PETER KOHOUT	ING. IVANA KODAJOVÁ	ING. IVANA KODAJOVÁ	e-mail: kvitnucezahrady@gmail.com tel.: 0907 597 720 IČO: 44387954, IČ DPH: SK 2022700306	
INVESTOR: Mesto Trenčín			Č. ZÁKAZY	2017 / 01
STAVBA			FORMÁT	A4/4 / A2
REVITALIZÁCIA VNÚTROBLOKU J. HALAŠU TREŇČÍN			DÁTUM	09 / 2017
			STUPEŇ	DSP
VÝKRES			MIERKA	Č. VÝKRESU
DETAILY - FUTBALOVÉ OPLOTENIE			1:200, 1:50	10