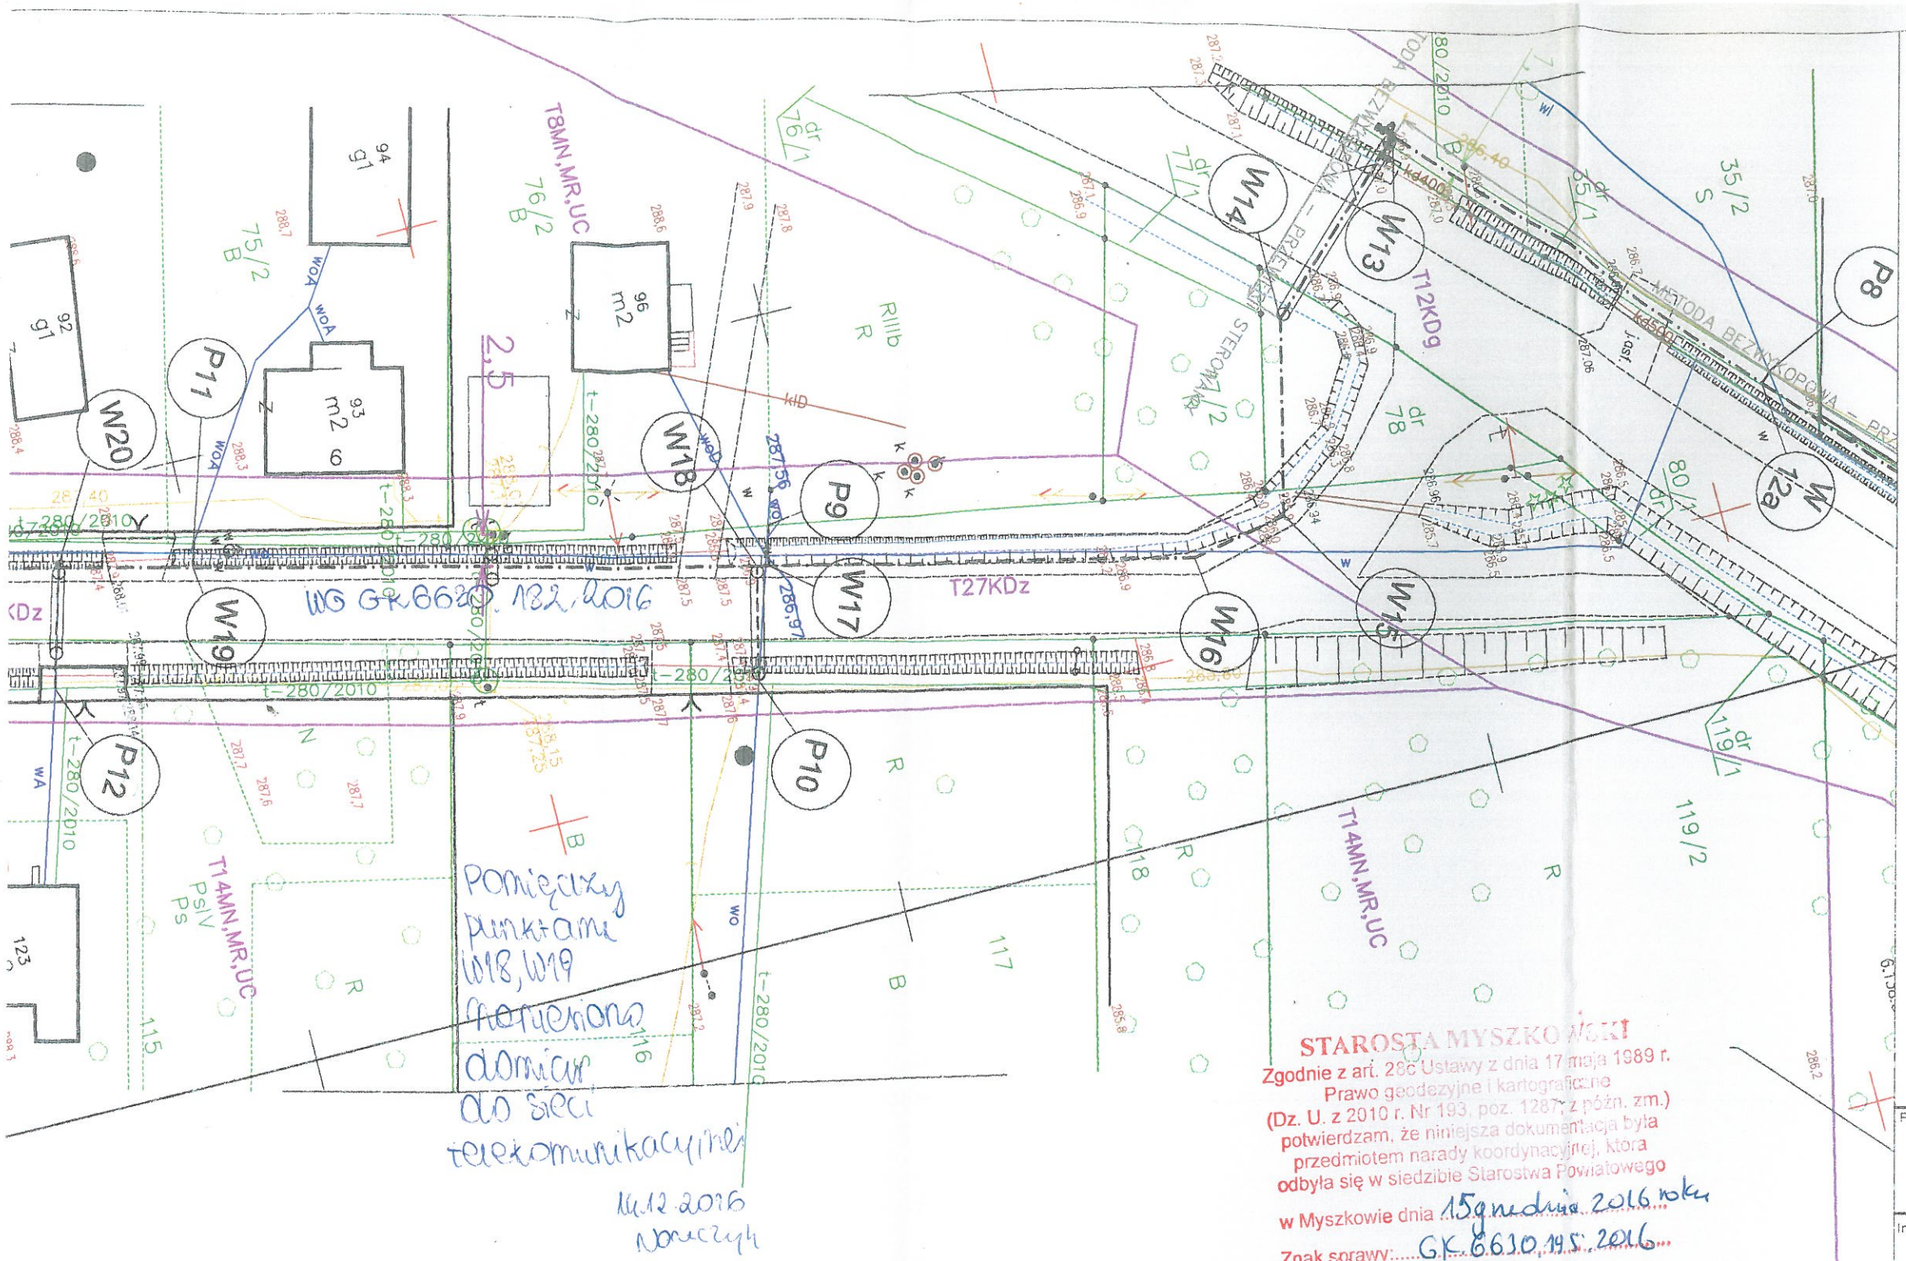

ZA ZGODNOŚĆ
Z ORYGINAŁEM

mgr inż. Łukasz Mirczak
Uprawnienia budowlane do projektowania
i kierowania robotami budowlanymi
bez ograniczeń w specjalności instalacyjnej
w zakresie sieci, instalacji i urządzeń cieplnych,
wentylacyjnych, gazowych,
wodociągowych i kanalizacyjnych.
Nr ewid. SLK/1059/PWOS/05

LEGENDA:

- projektowana sieć wodociągowa
- projektowe przyłącze/przepięcie przyłącza
- projektowana rura ochronna

Uzupełniono 14.12.2016 r.

Projektant:
euro projekt
42-200 CZĘSTOCHOWA UL. ŁOKIETKA 120 SIEMIANOWICE ŚLĄSKIE,
42-200 CZĘSTOCHOWA UL. 3GP 164 UL. OLIMPIJSKA 29
42-224 HERBY UL. LUBLINIECKA TEL./FAX. 661456041,
TEL./FAX. (34) 3726055) 3666640
NIP 573-100-93-92

Inwestor: Urząd Gminy Niegowa,
Jana Sobieskiego III 1
42-320 Niegowa

Temat: **PROJEKT BUDOWLANY PRZEBUDOWY WODOCIĄGU WRAZ Z PRZYŁĄCZAMI W GRANICY PASA DROGOWEGO W MIEJSCOWOŚCI BLIŻYCE**

Adres: Bliżyce, gmina Niegowa

Tytuł rys.: PLANSZA ZESPOŁU UZGODNIEŃ DOKUMENTACJI PROJEKTOWEJ

Autor opracowania:	mgr inż. Łukasz MIRCZAK	Nr uprawnień SLK/1059/PWOS/05	Podpis
Projektant:	mgr inż. Łukasz MIRCZAK	Nr uprawnień SLK/1059/PWOS/05	Podpis
Sprawdził:	mgr inż. Seweryn URBAŃSKI	Nr uprawnień SLK/3876/POOS/11	Podpis

Data:	Faza:	Branża:	Nr rys.:	Rewizja:	Kod projektu:
1:500	11.2016	P-B	SANITARNA	2	A	16_71

MODYFIKACJE/REWIZJE: