


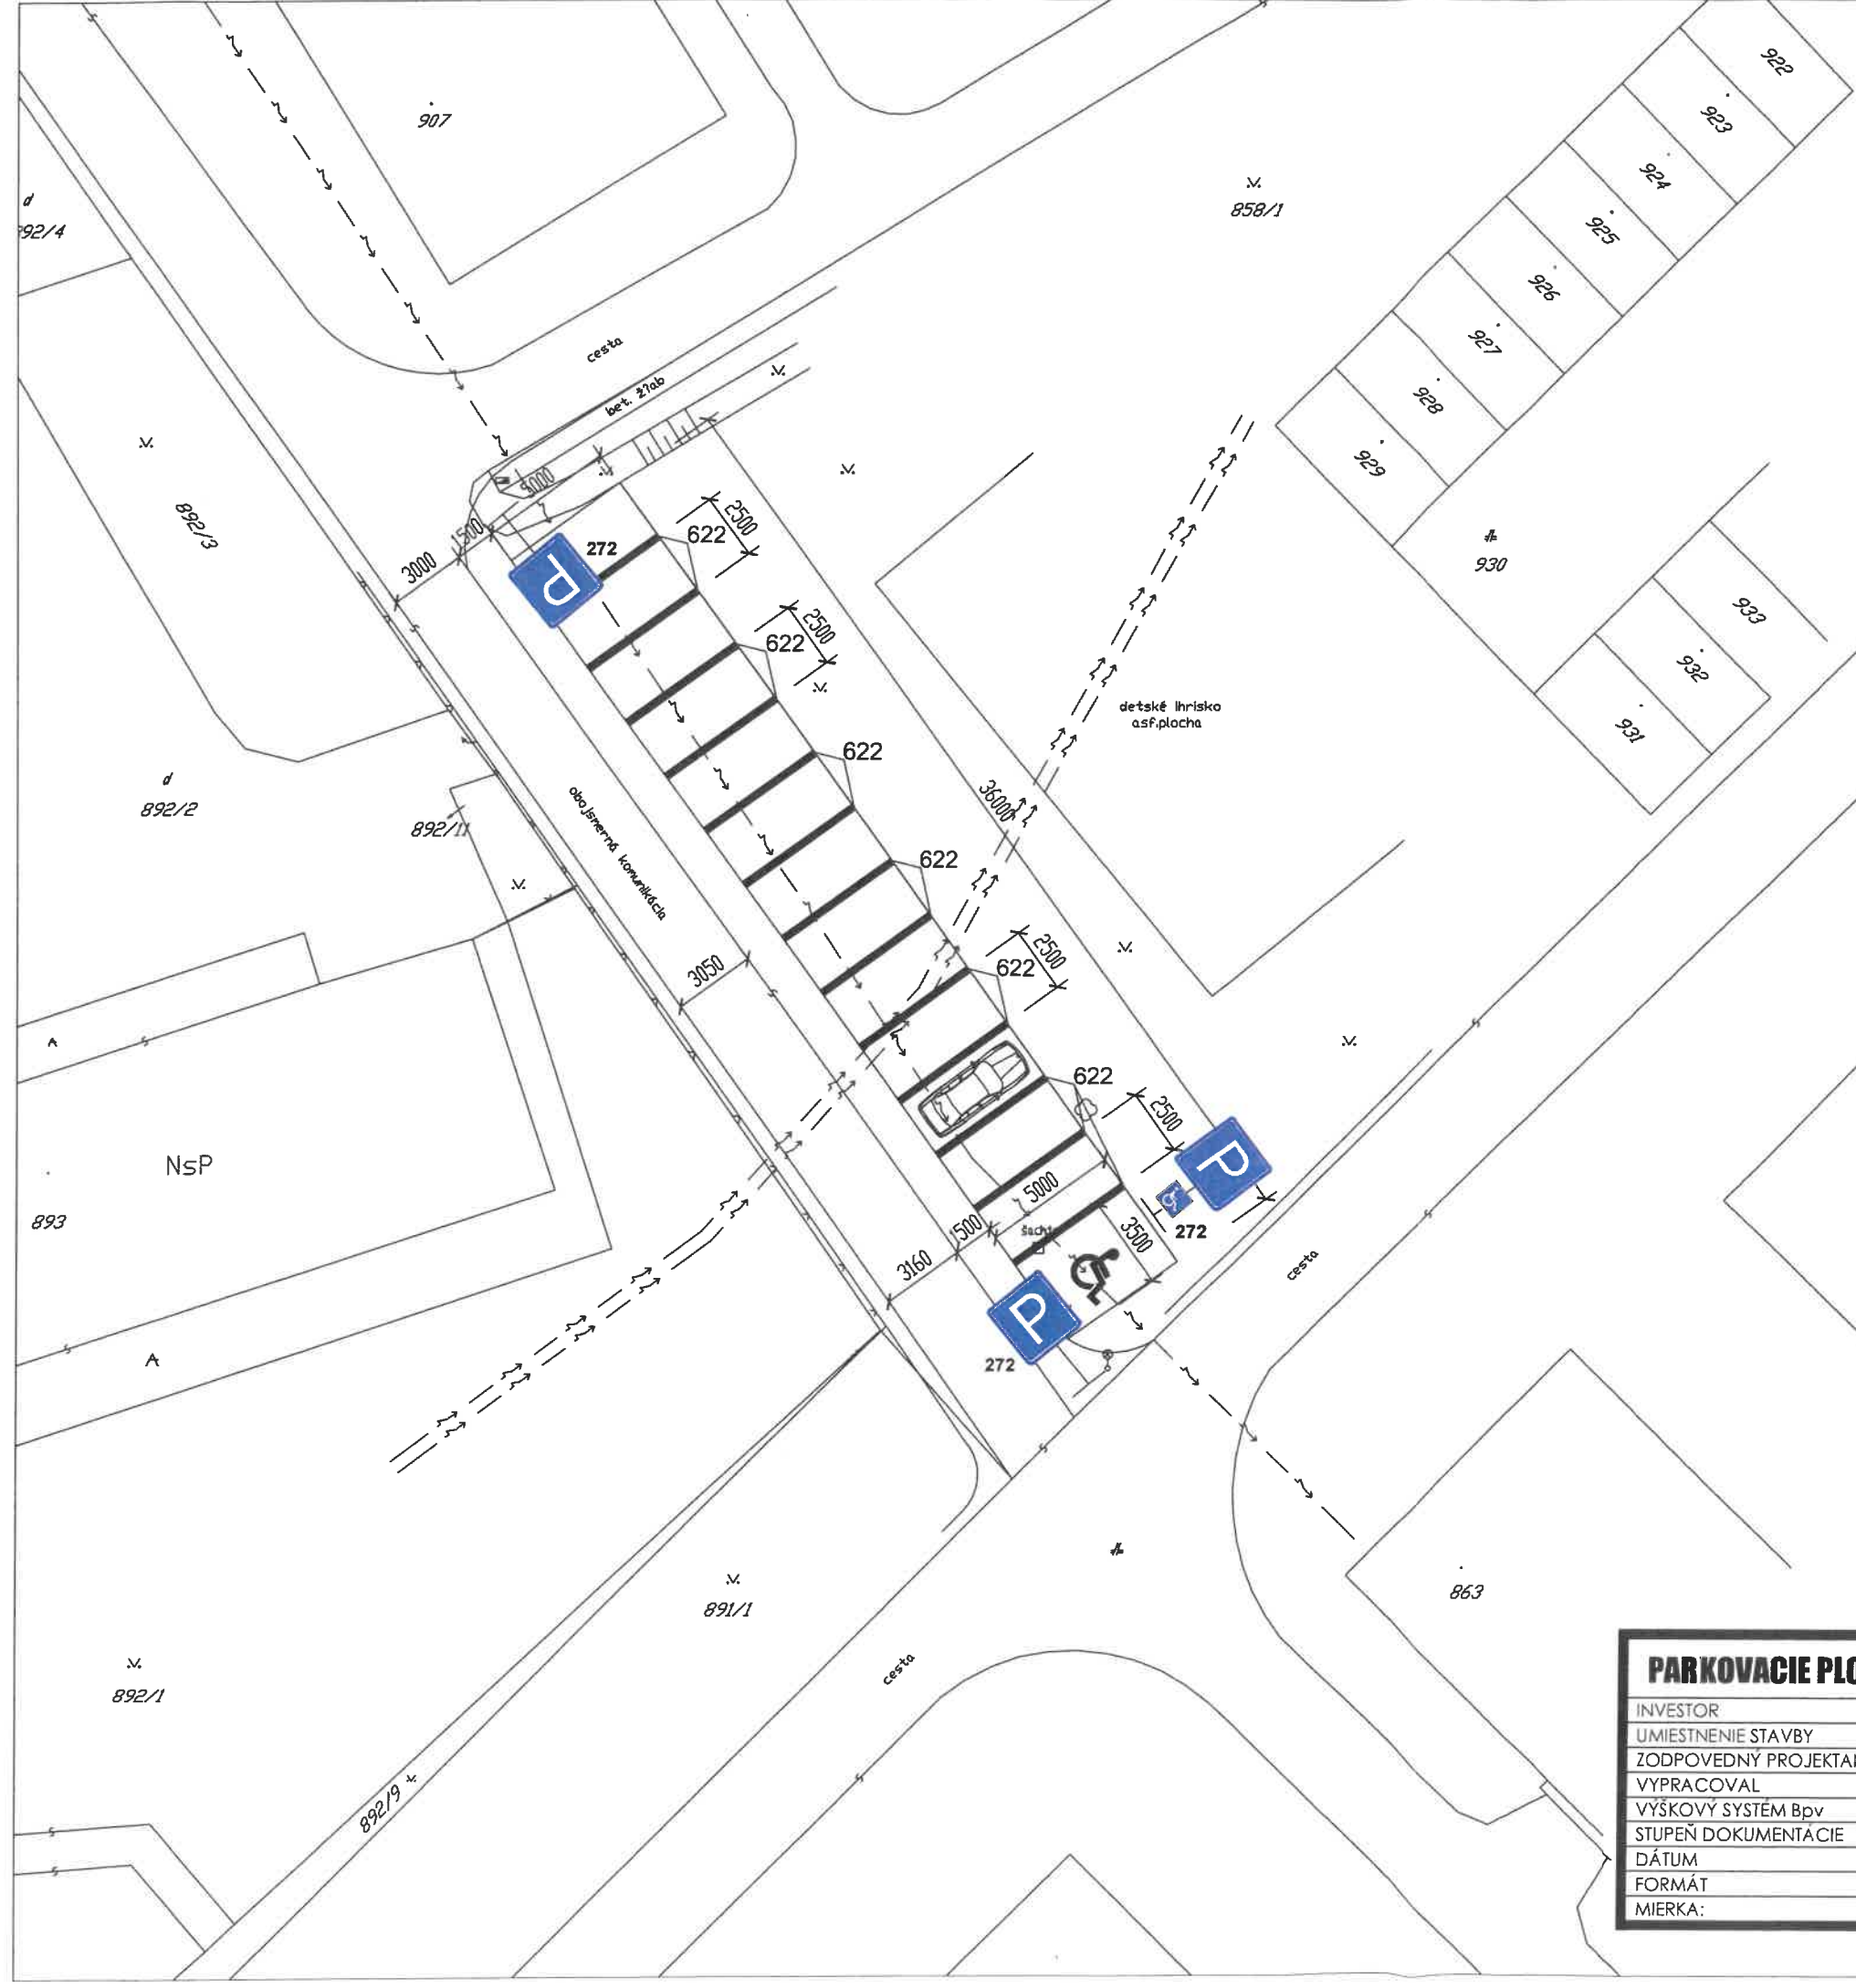

UPOZORNENIE:
NA ZAČIATKU STAVBY JE POTREBNÉ ODOVZDAŤ STAVENISKO ZA ÚČASTI ORGANIZÁCIÍ,
KTORÉ SPRAVUJÚ PODZEMNÉ VEDENIA

MESTO NITRA
MESTSKÝ ÚRAD V NITRE
OD 7754/2021 - 138 - 30.08.2021


- LEGENDA:**
-  201 navrhované trvalé DZ
 -  201 jestvujúce trvalé DZ
 -  navrhované parkovisko
 - 622 vodorovné značenie park. miest z červenej dlažby



4

APIR s.r.o.
Srdňaplatková 42, 949 01 Nitra
martin@apir.sk | tel: 0963023052

PARKOVACIE PLOCHY PÁROVCE, NITRA			
INVESTOR	Mesto Nitra, Štefánikova trieda 80/60, 950 06 Nitra		
UMIESTNENIE STAVBY	p.č. 858/1, k.ú. Nitra, mesto Nitra		
ZODPOVEDNÝ PROJEKTANT	ING. MARTIN KOLLÁR	OBJEKT:	ČÍS. VÝKRESU
VYPRACOVAL	ING. MARTIN HRNČIAR	PARKOVISKO SCHURMANNOVA	
VÝŠKOVÝ SYSTÉM BpV	-	R06	
STUPEŇ DOKUMENTÁCIE	DSP	OBSAH:	
DÁTUM	máj 2021	Situácia trvalého DZ	
FORMÁT	2x A4		
MIERKA:	1:300		

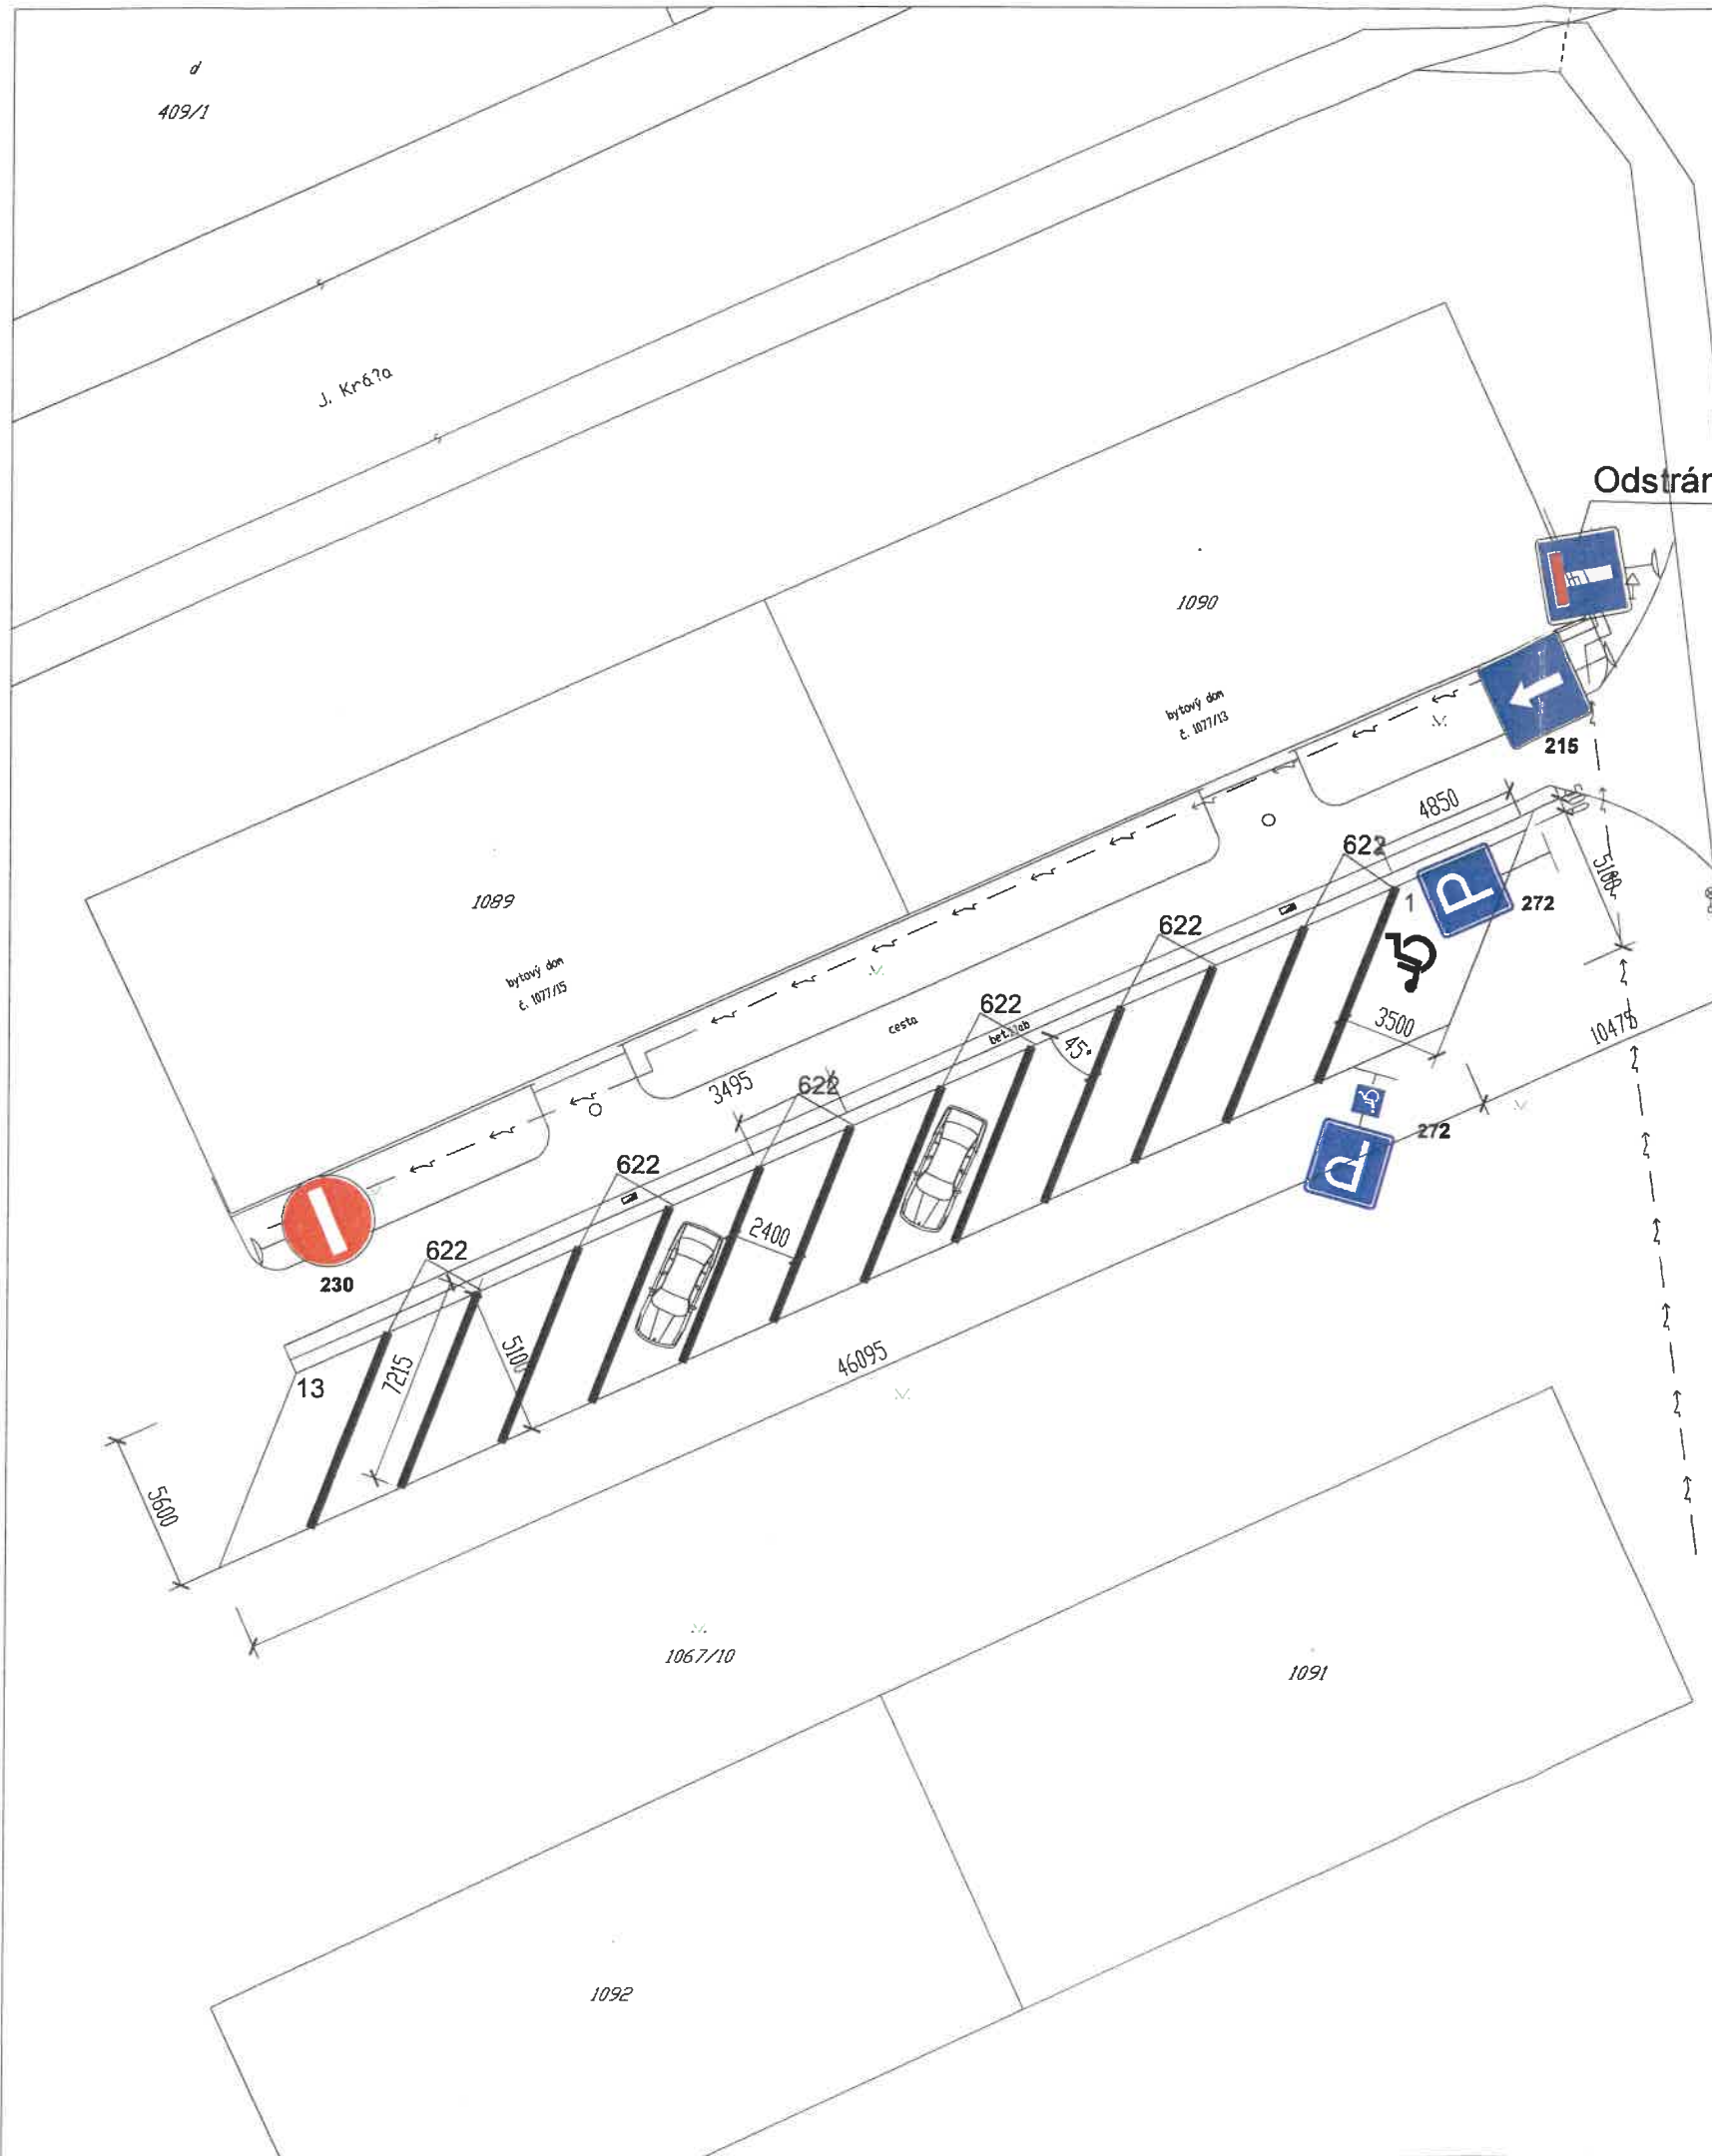

LEGENDA:

▽ 201 navrhované trvalé DZ

▽ 201 jestvujúce trvalé DZ

▨ navrhované parkovisko

622 vodorovné značenie park. miest z červenej dlažby

UPOZORNENIE:

NA ZAČIATKU STAVBY JE POTREBNÉ ODOVZDAŤ STAVENISKO ZA ÚČASTI ORGANIZÁCII, KTORÉ SPRAVUJÚ PODZEMNÉ VEDENIA

MESTO NITRA
MESTSKÝ ÚRAD V NITRE
OP 7754/2021 138- 30.08.2021



APIR s.r.o.
Svätoplukova 4C, 948 01 Nitra
mar@apir.sk, tel: 0933 621 062

PARKOVACIE PLOCHY PÁROVCE, NITRA

INVESTOR	Mesto Nitra, Štefánikova trieda 80/60, 950 06 Nitra	OBJEKT:	PARKOVISKO VIKÁRSKA 13-15	ČÍS. VÝKRESU R06
UMIESTNENIE STAVBY	p.č. 1067/10, k.ú. Nitra, mesto Nitra			
ZODPOVEDNÝ PROJEKTANT	ING. MARTIN KOLLÁR	OBSAH:	Situácia trvalého DZ	
VYPRACOVAL	ING. MARTIN HRNČIAR			
VÝŠKOVÝ SYSTÉM Bpv	-			
STUPEŇ DOKUMENTÁCIE	DSP			
DÁTUM	máj 2021			
FORMÁT	2x A4			
MIERKA:	1:300			

720/1

UPOZORNENIE:

NA ZAČIATKU STAVBY JE POTREBNÉ ODOVZDAŤ STAVENISKO ZA ÚČASTI ORGANIZÁCIÍ,
KTORÉ SPRAVUJÚ PODZEMNÉ VEDENIA

MESTO NITRA
MESTSKÝ ÚRAD V NITRE
007754/2021 - 138 - 30.08.2021

LEGENDA:

201

navrhované trvalé DZ



201

jestvujúce trvalé DZ



navrhované parkovisko

622

vodorovné značenie park. miest
z červenej dlažby

4

APIR s.r.o.

Svätoplukova 42, 949 01 Nitra
martinbruciar@gmail.com, tel: 0903023062

PARKOVACIE PLOCHY PÁROVCE, NITRA

INVESTOR	Mesto Nitra, Štefánikova trieda 80/60, 950 06 Nitra		
UMIESTNENIE STAVBY	p.č. 720/5, k.ú. Nitra, mesto Nitra		
ZODPOVEDNÝ PROJEKTANT	ING. MARTIN KOLLÁR	OBJEKT:	ČÍS. VÝKRESU
VYPRACOVAL	ING. MARTIN HRNČIAR	PARKOVISKO STAVBÁRSKA	R06
VÝŠKOVÝ SYSTÉM BpV	-	OBSAH: Situácia trvalého DZ	
STUPEŇ DOKUMENTÁCIE	DSP		
DÁTUM	máj 2021		
FORMÁT	2x A4		
MIERKA:	1:300		