



ZEMNÝ VSAKOVACÍ A VYPAROVACÍ AKUMULAČNÝ KOLEKTOR

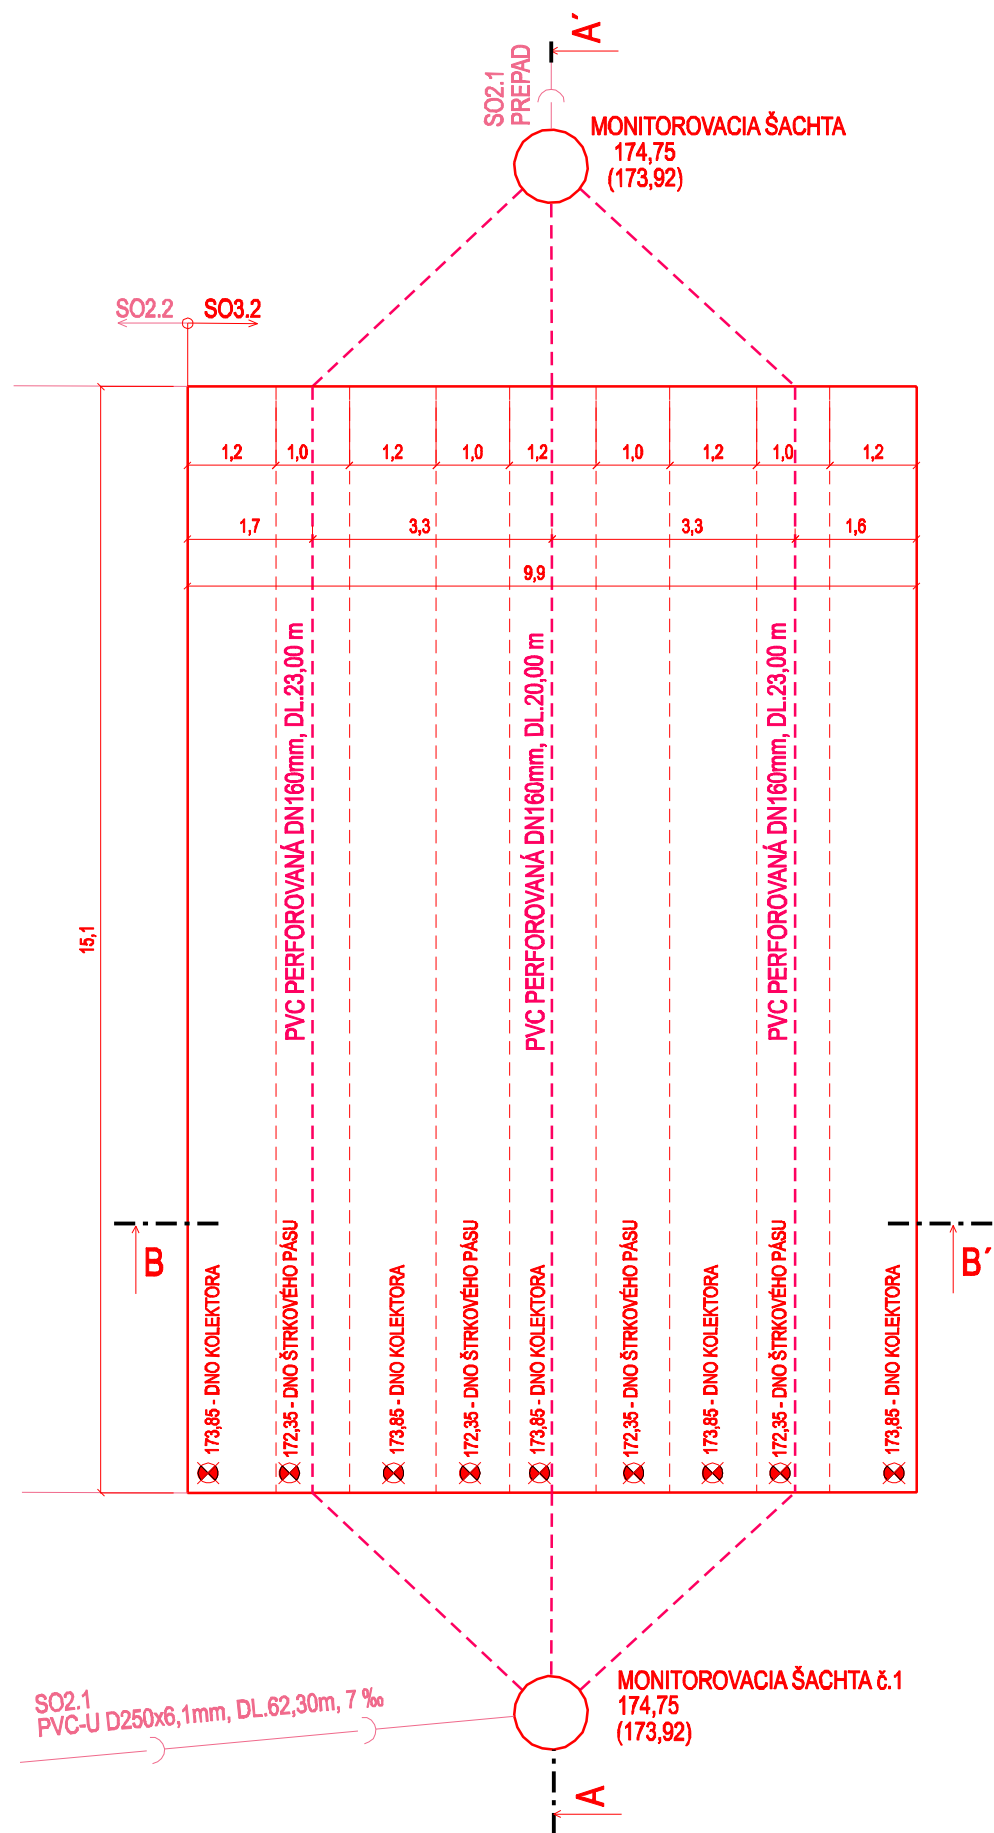


REZ A-A'

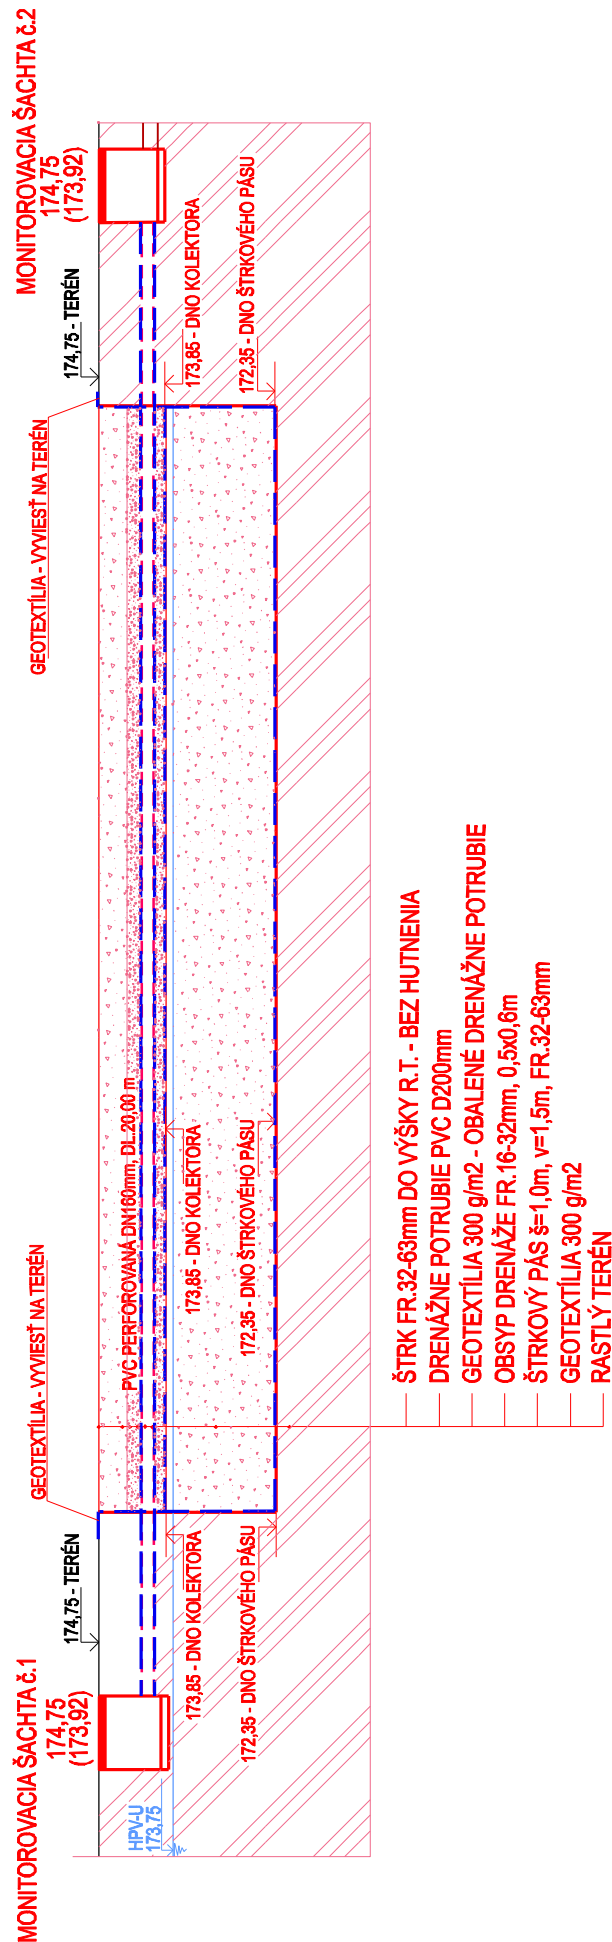

ZEMNÝ VSAKOVACÍ A VYPAROVACÍ AKUMULAČNÝ KOLEKTOR  
OBJEM CELKOM - 224,90 m3, Z TOHO :  
— ŠTRKOVÉ PÁSY - FR.32-63 - 4 x 22,6 m3 = 90,40 m3  
— PERFOROVANÉ POTRUBIE D160mm DL.20 m (x3) - 1,20 m3  
— OBSYP POTRUBIA - FR.16-32 - 3 x 5,60 m3 = 16,8 m3  
— DOSYPANIE KOLEKTORA - FR.32-63 - 116,50 m3

REZ B-B'

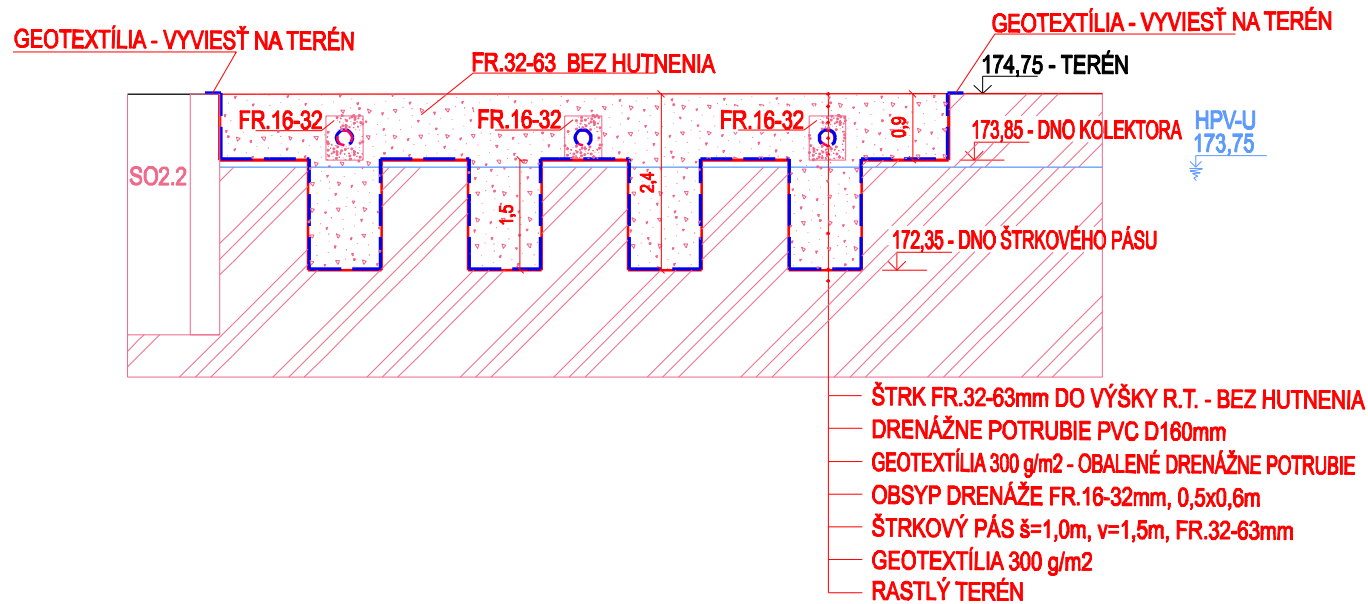

SÚRADNICOVÝ SYSTÉM : JTSK  
VÝŠKOVÝ SYSTÉM : BALT PO VYROVNANÍ

| PROJEKTOVÁ DOKUMENTÁCIA PRE STAVEBNÉ POVOLENIE |                      |                      |                       | Sk Design  |            |
|--|----------------------|----------------------|-----------------------|--|------------|
|  |                      |                      |                       | Ing. Kelemen Slavomír, a.š.  |            |
|  |                      |                      |                       | Projektová, dodávateľská a inžinierska činnosť,<br>Partizánska 6093/12A, 071 01 Michalovce |            |
| ZODP.PROJEKTANT                                | VYPRACOVAL           | KRESLIL              | HIP                   |  |            |
| ING. KELEMEN SLAVOMÍR                          | GABRIELA PETRANIČOVÁ | GABRIELA PETRANIČOVÁ | ING. KELEMEN SLAVOMÍR |  |            |
|  |                      |                      |                       |  |            |
| MIESTO STAVBY :                                |                      |                      |                       | KAMENICA NAD CIROCHOU, K.ú. KAMENICA NAD CIROCHOU  |            |
| INVESTOR :                                     |                      |                      |                       | OBEC KAMENICA NAD CIROCHOU, HUMENSKÁ 555/6, 067 83 KAMENICA N/C                            |            |
| AKCIA :  |                      |                      |                       | VODOZÁDRŽNÉ OPATRENIA<br>V OBCI KAMENICA NAD CIROCHOU                                      |            |
|  |                      |                      |                       | FORMÁT   | 4 x A4     |
|  |                      |                      |                       | DÁTUM  | 04.2021    |
|  |                      |                      |                       | ÚČEL   | PDSP       |
|  |                      |                      |                       | Č. ZÁKAZKY   | 20 / 017   |
|  |                      |                      |                       | ARCH.ČÍSLO   | 20/510/SKD |
|  |                      |                      |                       | JEDNOTKY   | m          |
|  |                      |                      |                       | MIERKA   | PRÍLOHA Č. |
|  |                      |                      |                       | 1 : 100  | 03.2-3     |