





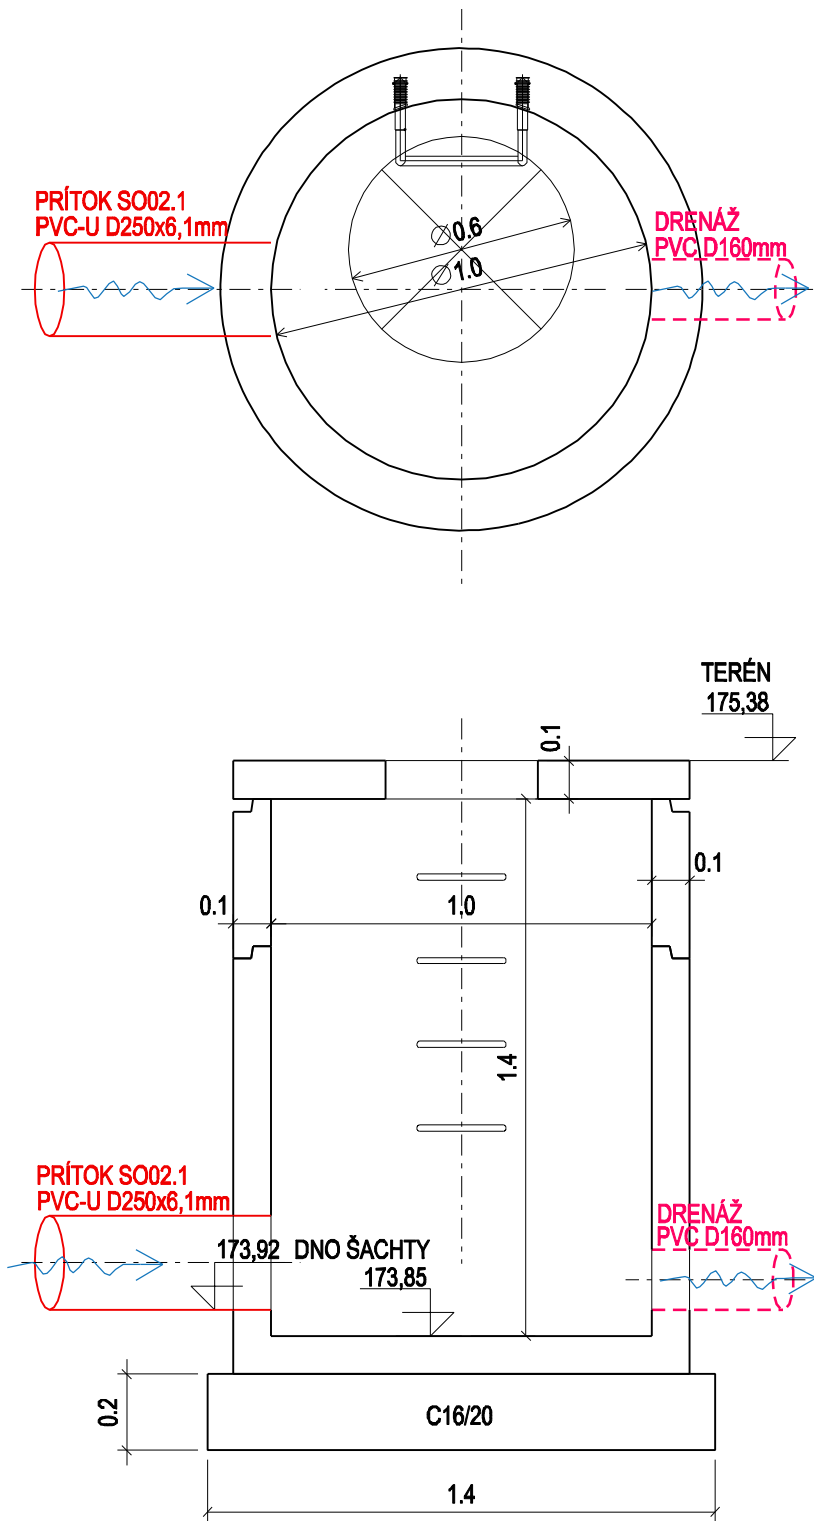

MONITOROVACIA ŠACHTA č.1

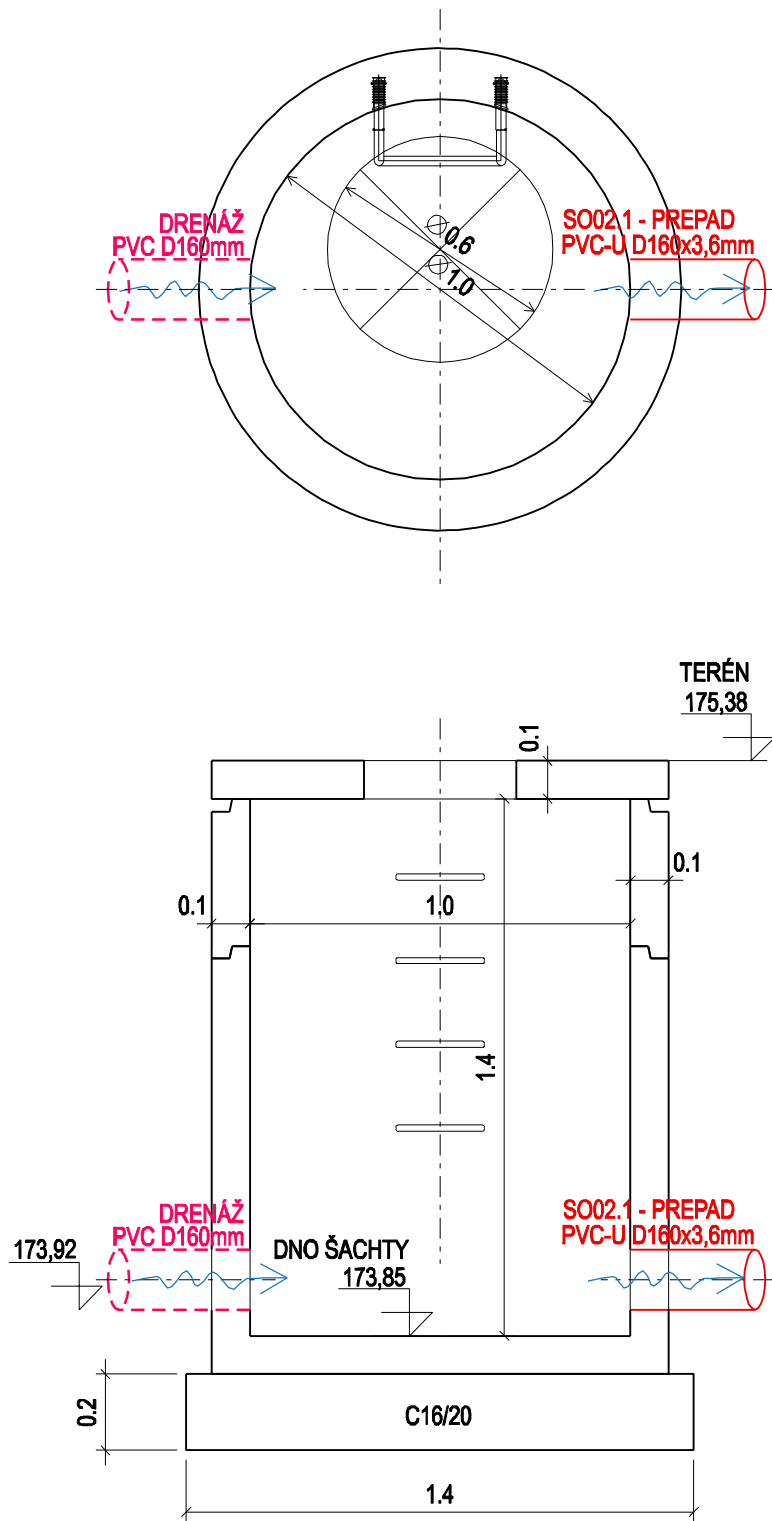

MONITOROVACIA ŠACHTA č.2



SÚRADNICOVÝ SYSTÉM : JTSK
VÝŠKOVÝ SYSTÉM : BALT PO VYROVNANÍ

PROJEKTOVÁ DOKUMENTÁCIA PRE STAVEBNÉ POVOLENIE				<div>SK Design</div> <div>Ing. Kelemen Slavomír, a.i.</div> <div>Projektová, dodávateľská a inžinierska činnosť, Partizánska 6093/12A, 071 01 Michalovce</div>																	
ZODP.PROJEKTANT	VYPRACOVAL	KRESLIL	HIP																		
ING. KELEMEN SLAVOMÍR	GABRIELA PETRANIČOVÁ	GABRIELA PETRANIČOVÁ	ING. KELEMEN SLAVOMÍR																		
																					
MIESTO STAVBY : KAMENICA NAD CIROCHOU, K.ú. KAMENICA NAD CIROCHOU																					
INVESTOR: OBEC KAMENICA NAD CIROCHOU, HUMENSKÁ 555/6, 067 83 KAMENICA N/C																					
AKCIA:																					
VODOZÁDRŽNÉ OPATRENIA V OBCI KAMENICA NAD CIROCHOU																					
OBJEKT: SO03.2 VSAKOVACÍ KOLEKTOR				<table><tr><td>FORMÁT</td><td>2 x A4</td></tr><tr><td>DÁTUM</td><td>04.2021</td></tr><tr><td>ÚČEL</td><td>PDSP</td></tr><tr><td>Č.ZÁKAZKY</td><td>20 / 017</td></tr><tr><td>ARCH.ČÍSLO</td><td>20/510/SKD</td></tr><tr><td>JEDNOTKY</td><td>m</td></tr><tr><td>MIERKA</td><td>PRÍLOHA Č.</td></tr><tr><td>1 : 20</td><td>03.2-4</td></tr></table>		FORMÁT	2 x A4	DÁTUM	04.2021	ÚČEL	PDSP	Č.ZÁKAZKY	20 / 017	ARCH.ČÍSLO	20/510/SKD	JEDNOTKY	m	MIERKA	PRÍLOHA Č.	1 : 20	03.2-4
FORMÁT	2 x A4																				
DÁTUM	04.2021																				
ÚČEL	PDSP																				
Č.ZÁKAZKY	20 / 017																				
ARCH.ČÍSLO	20/510/SKD																				
JEDNOTKY	m																				
MIERKA	PRÍLOHA Č.																				
1 : 20	03.2-4																				
OBSAH: MONITOROVACIE ŠACHTY																					