


Schéma zapojenia

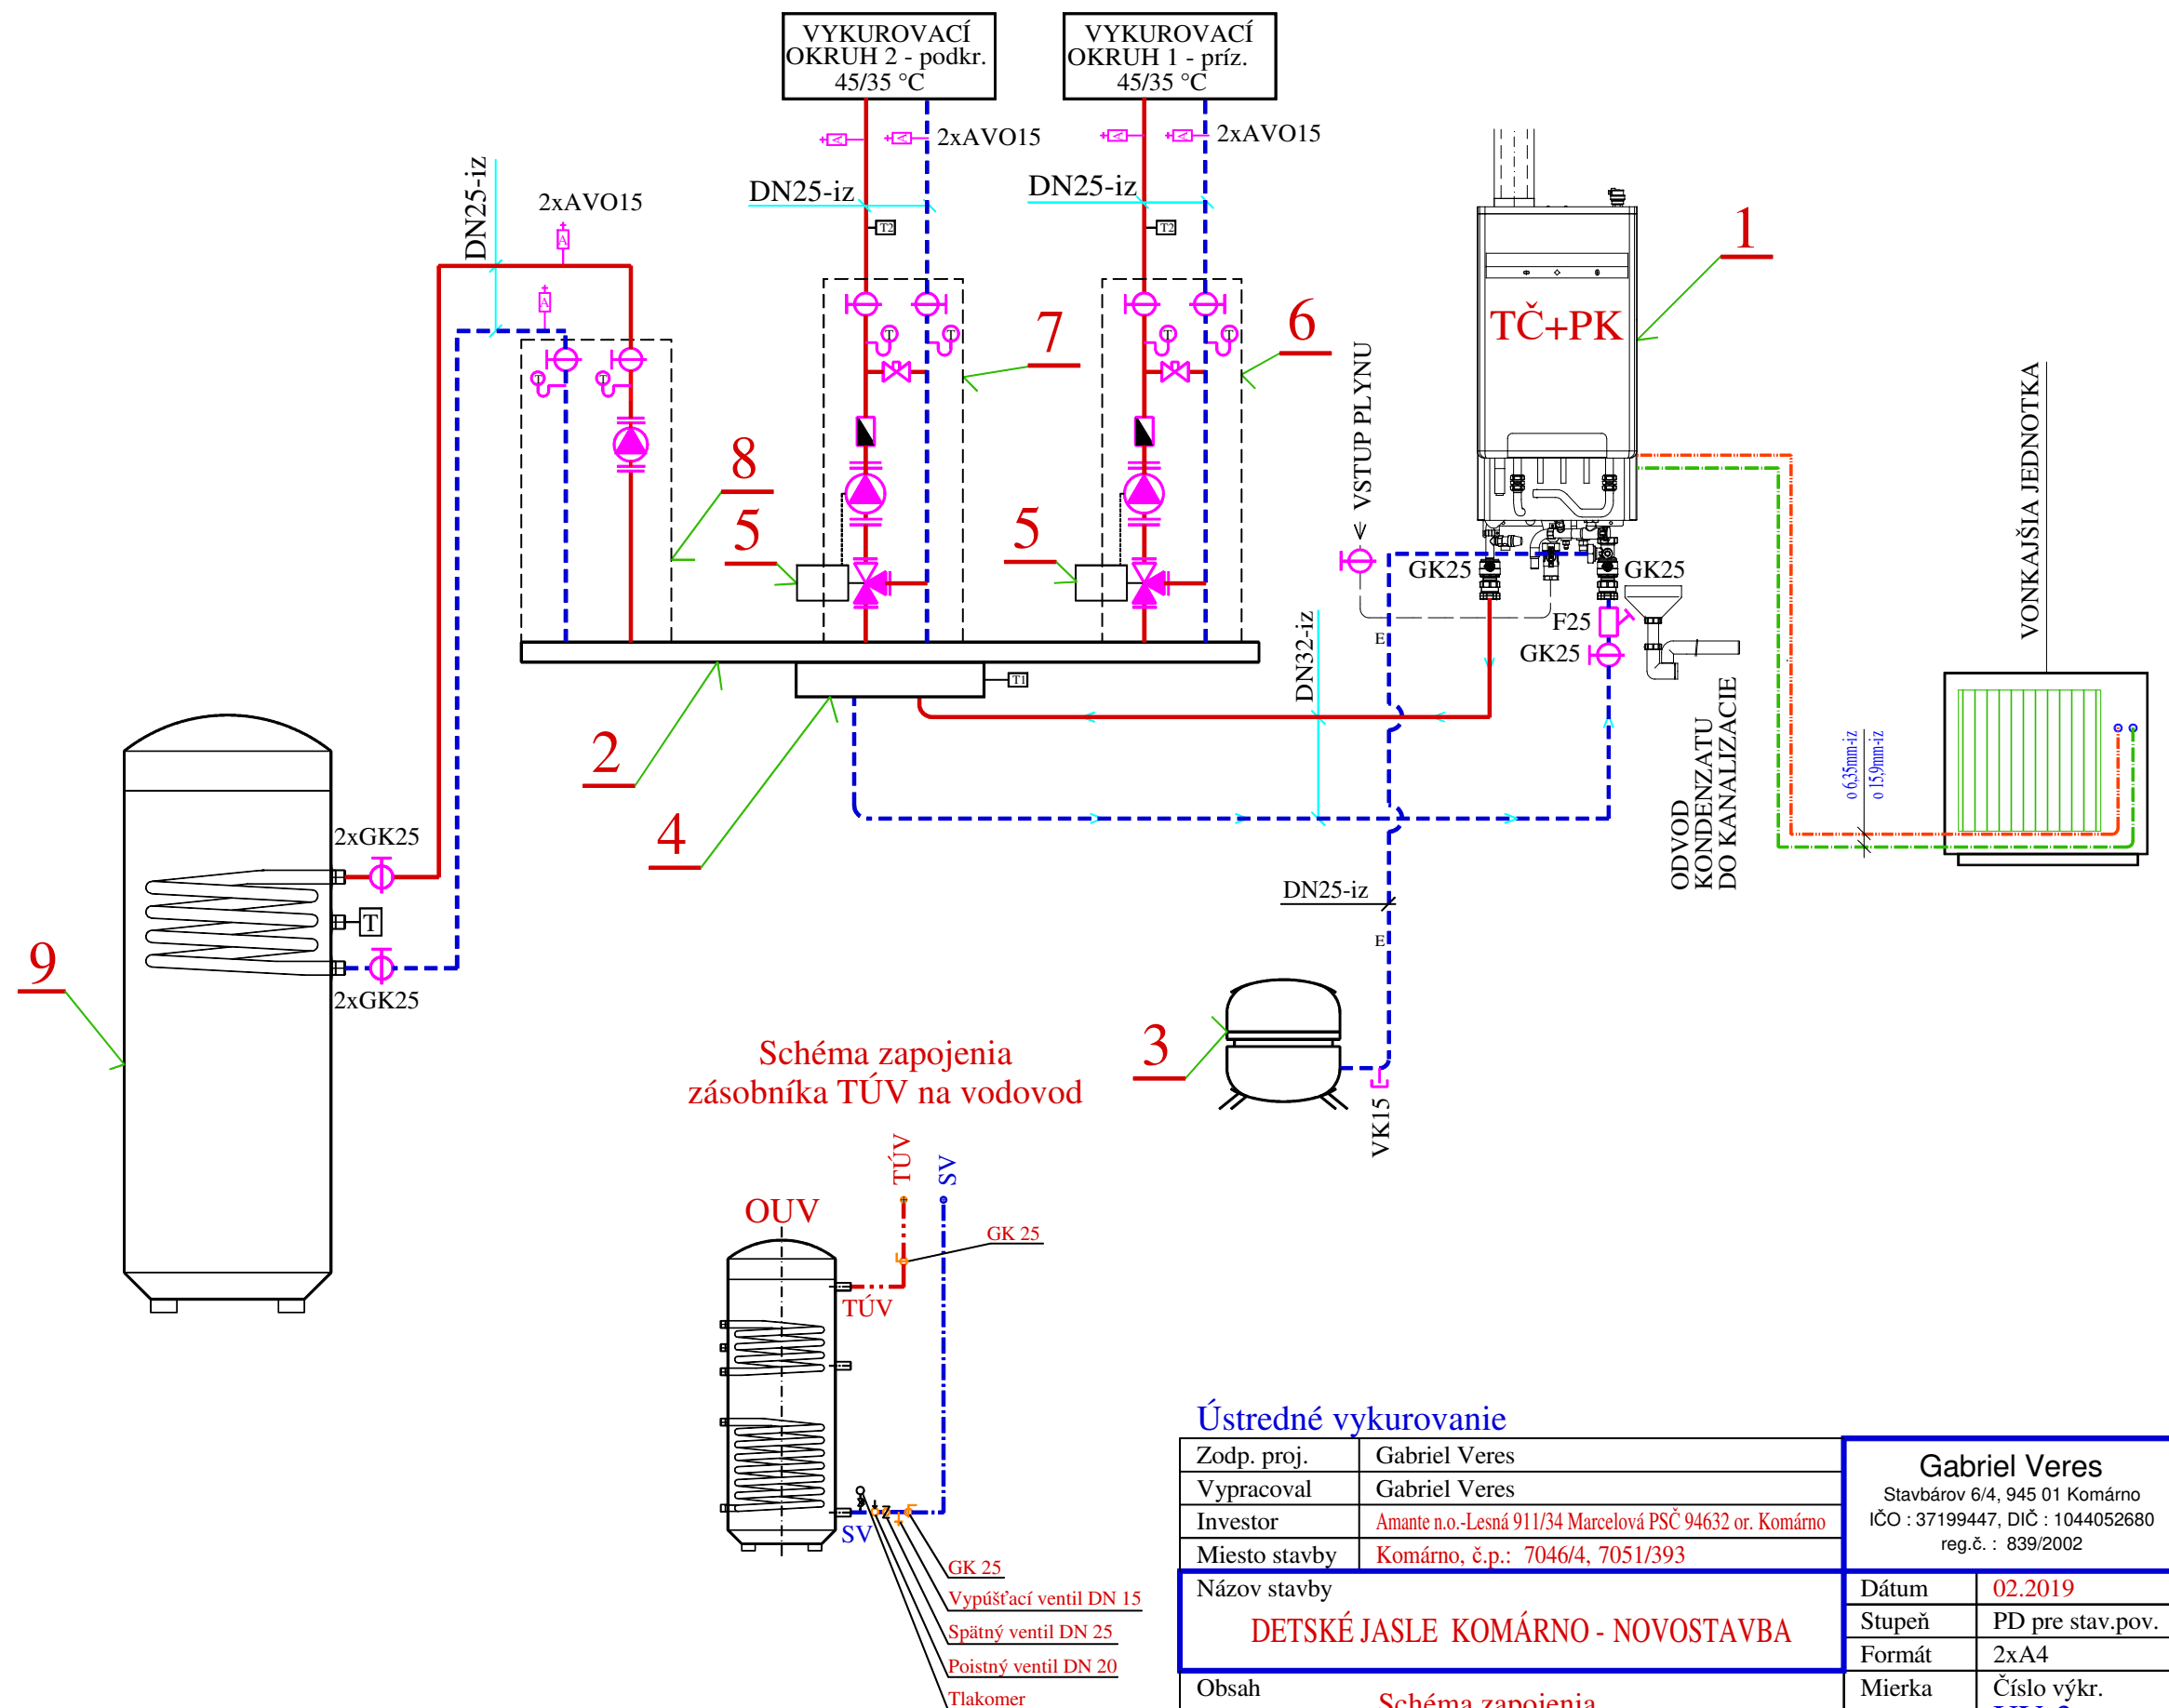

Ústredné vykurovanie		Gabriel Veres Stavbárov 6/4, 945 01 Komárno IČO : 37199447, DIČ : 1044052680 reg.č. : 839/2002	
Zodp. proj.	Gabriel Veres	Dátum 02.2019 Stupeň PD pre stav.pov. Formát 2xA4 Mierka Číslo výkr. UV-3	
Vypracoval	Gabriel Veres		
Investor	Amante n.o.-Lesná 911/34 Marcelová PSČ 94632 or. Komárno		
Miesto stavby	Komárno, č.p.: 7046/4, 7051/393		
Názov stavby <div style="text-align: center; color: red; font-weight: bold;">DETSKÉ JASLE KOMÁRNO - NOVOSTAVBA</div>			
Obsah	Schéma zapojenia		