3&.0/5 * 13;&#6%08" %3Š
13;&,3Š+ ,0/4536,
8ñ8Š;
TLBMB

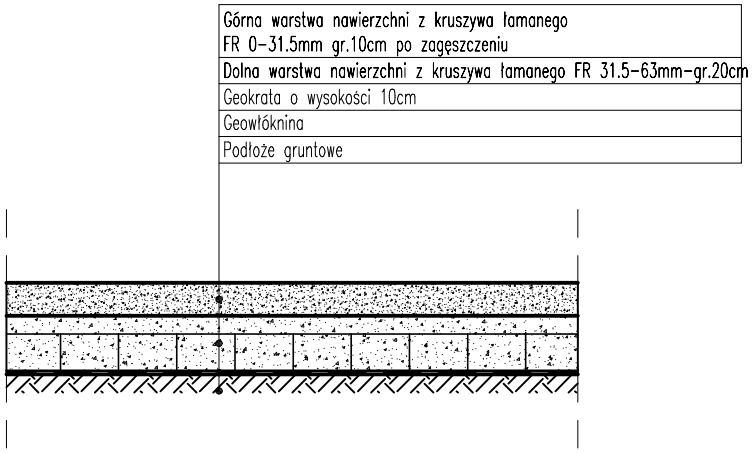

NADZÓR I PROJEKTOWANIE
RYSZARD KORCZYŃSKI
82-500 Kwidzyn ul. Kamienna 17/5
tel: 607 386 357, e-mail r-korczynski@wp.pl

Nadleśnictwo Cierpiszewo; ul.Sosnowa 42; 87-165 Cierpice *Droga pożarowa Nr 13* *Nadleśnictwo Cierpiszewo*	*1:20* *Drogowa*

PRZEKRÓJ KONSTRUKCYJNY DROGI

mgr inż. Ryszard Korczyński *upr. nr 4072/GD/89*	*07-2021*	***D-3***
mgr inż. Ryszard Korczyński *upr. nr 4072/GD/89*	*07-2021*	

REMONT I PRZEBUDOWA DRÓG LEŚNYCH

-PRZEKRÓJ KONSTRUKCYJNY WZMOCNIENIA SKARPY WĄWOZU

skala 1:20

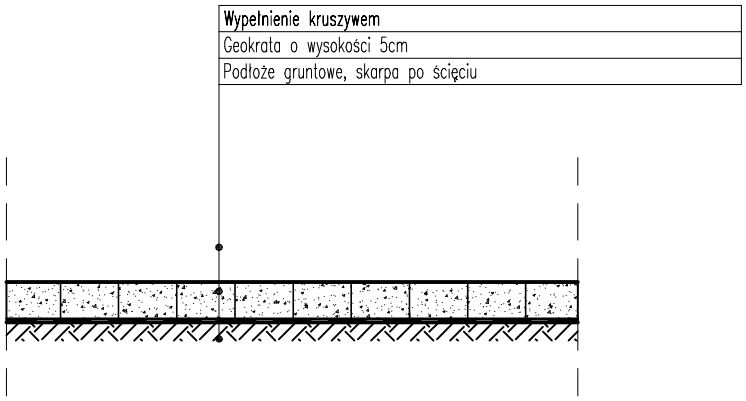

NADZÓR I PROJEKTOWANIE
RYSZARD KORCZYŃSKI
82-500 Kwidzyn ul. Kamienna 17/5
tel: 607 386 357, e-mail r-korczynski@wp.pl

Inwestor: *Nadleśnictwo Cierpiszewo; ul.Sosnowa 42; 87-165 Cierpice*	Skala: *1:20*
Obiekt: *Droga pożarowa Nr 13*	
Adres: *Nadleśnictwo Cierpiszewo*	Branża: *Drogowa*

Nazwa rysunku:

PRZEKRÓJ KONSTRUKCYJNY SKARPY

Opracował: *mgr inż. Ryszard Korczyński upr. nr 4072/GD/89*	Podpis: Data: *07-2021*	Nr rys : ***D-4***
Projektował: *mgr inż. Ryszard Korczyński upr. nr 4072/GD/89*	Podpis: Data: *07-2021*	

REMONT I PRZEBUDOWA DRÓG LEŚNYCH

PRZEKRÓJ NORMALNY
skala 1:50

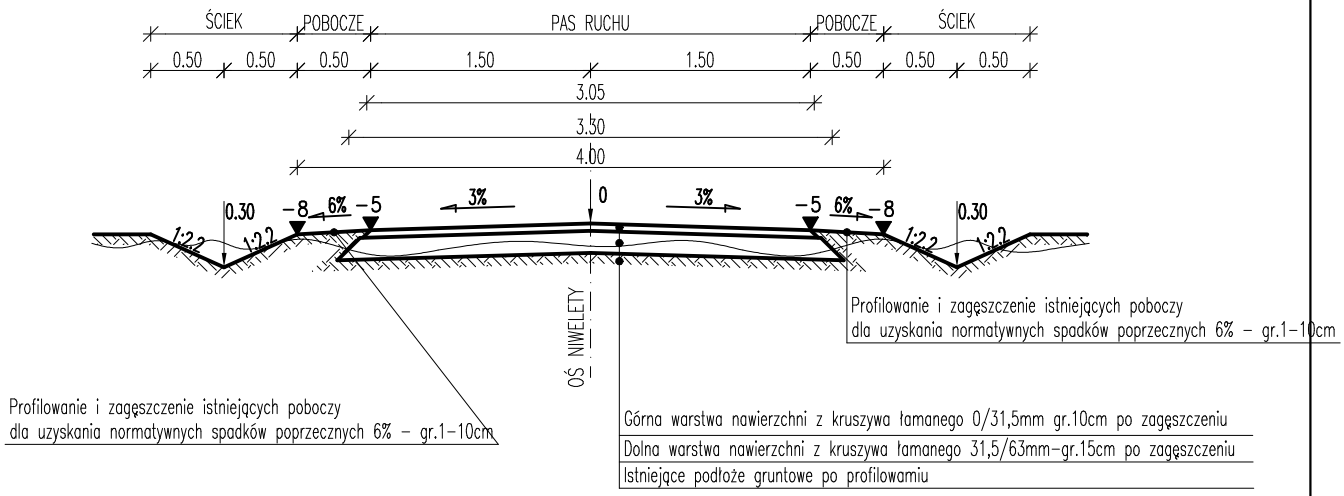

NADZÓR I PROJEKTOWANIE
RYSZARD KORCZYŃSKI
82-500 Kwidzyn ul. Kamienna 17/5
tel: 607 386 357, e-mail r-korczynski@wp.pl

Inwestor: *Nadleśnictwo Cierpiszewo; ul.Sosnowa 42; 87-165 Cierpice*	Skala: *1:20*
Obiekt: *Droga pożarowa Nr 13*	
Adres: *Nadleśnictwo Cierpiszewo*	Branża: *Drogowa*

Nazwa rysunku:

PRZEKRÓJ NORMALNY DROGI

Opracował: *mgr inż. Ryszard Korczyński upr. nr 4072/GD/89*	Podpis: Data: *07-2021*	Nr rys : ***D-5***
Projektował: *mgr inż. Ryszard Korczyński upr. nr 4072/GD/89*	Podpis: Data: *07-2021*	

REMONT I PRZEBUDOWA DRÓG LEŚNYCH

PRZEKRÓJ NORMALNY NA MIJANCE

skala 1:50

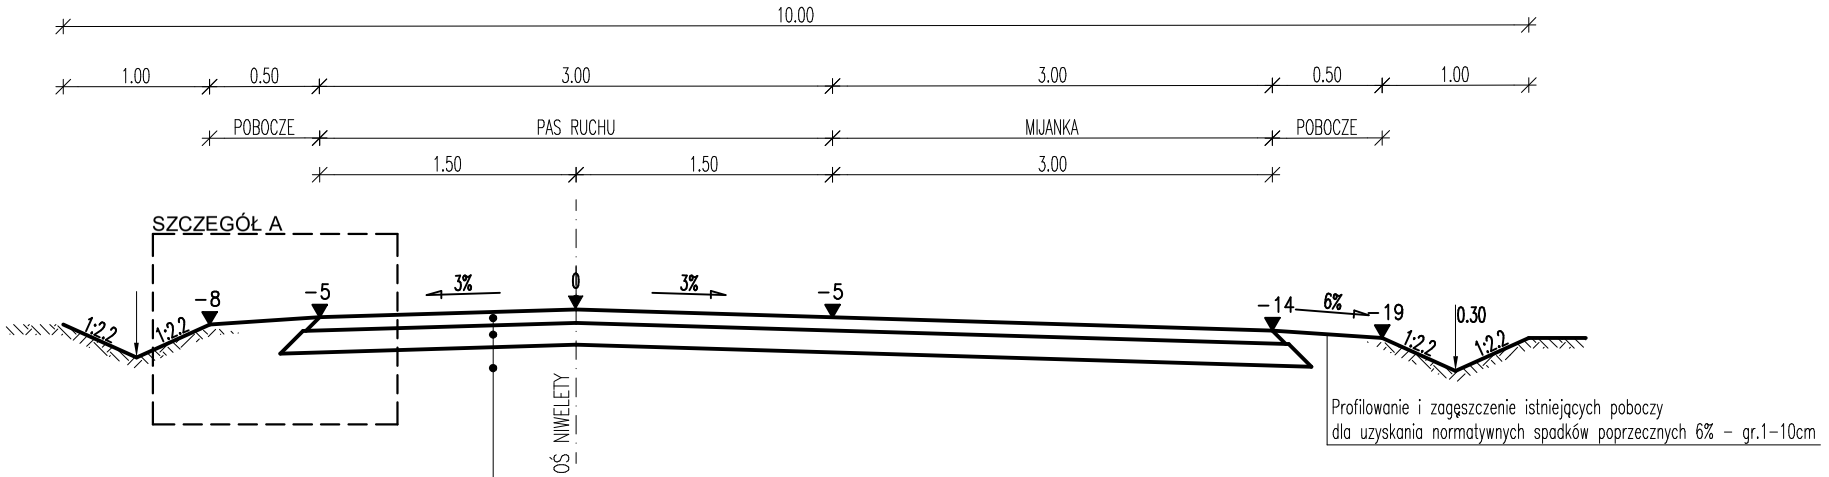

Górna warstwa nawierzchni z kruszywa łamanego 0/31,5mm gr.10cm po zagęszczeniu

Dolna warstwa nawierzchni z kruszywa łamanego 31,5/63mm-gr.15cm po zagęszczeniu

Istniejące podłoże gruntowe po profilowamiu

NADZÓR I PROJEKTOWANIE
RYSZARD KORCZYŃSKI
82-500 Kwidzyn ul. Kamienna 17/5
tel: 607 386 357, e-mail r-korczynski@wp.pl

Inwestor: *Nadleśnictwo Cierpiszewo; ul.Sosnowa 42; 87-165 Cierpice*	Skala: *1:20*
Obiekt: *Droga pożarowa Nr 13*	Branża: *Drogowa*
Adres: *Nadleśnictwo Cierpiszewo*	
Nazwa rysunku:	

Opracował:	*mgr inż. Ryszard Korczyński upr. nr 4072/GD/89*	Podpis: Data: *07-2021*	Nr rys :
Projektował:	*mgr inż. Ryszard Korczyński upr. nr 4072/GD/89*	Podpis: Data: *07-2021*	

REMONT I PRZEBUDOWA DRÓG LEŚNYCH

SZCZEGÓŁ A
skala 1:50

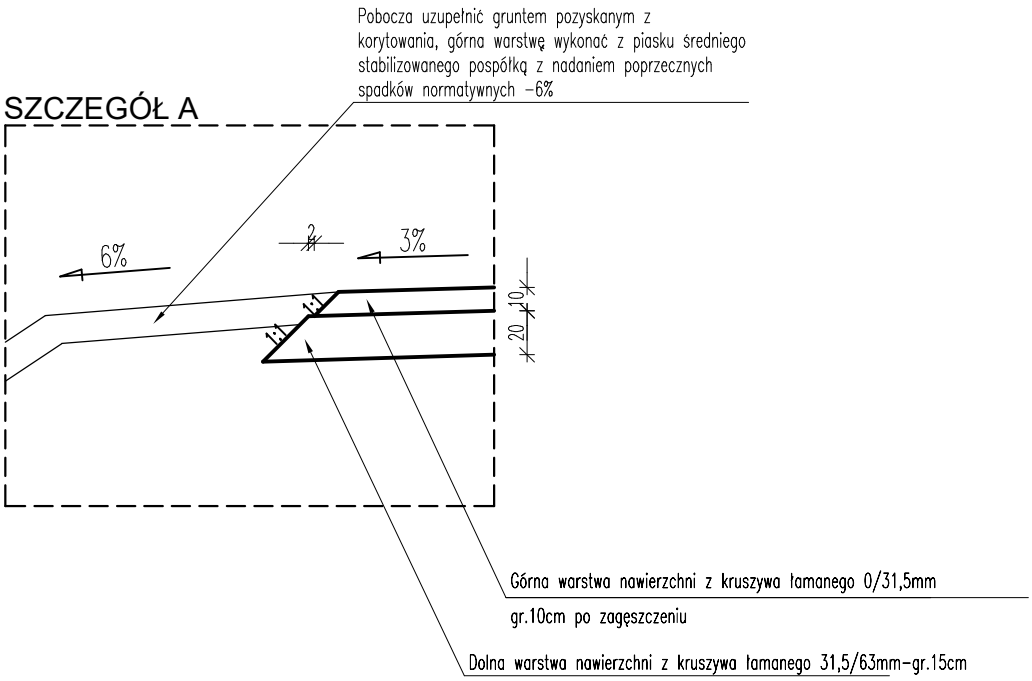

NADZÓR I PROJEKTOWANIE
RYSZARD KORCZYŃSKI
82-500 Kwidzyn ul. Kamienna 17/5
tel: 607 386 357, e-mail r-korczynski@wp.pl

Inwestor: *Nadleśnictwo Cierpiszewo; ul.Sosnowa 42; 87-165 Cierpice*	Skala: *1:20*
Obiekt: *Droga pożarowa Nr 13*	
Adres: *Nadleśnictwo Cierpiszewo*	Branża: *Drogowa*

Nazwa rysunku: ***SZCZEGÓŁ A***

Opracował: *mgr inż. Ryszard Korczyński upr. nr 4072/GD/89*	Podpis: Data: *07-2021*	Nr rys : ***D-6A***
Projektował: *mgr inż. Ryszard Korczyński upr. nr 4072/GD/89*	Podpis: Data: *07-2021*	

REMONT I PRZEBUDOWA DRÓG LEŚNYCH

PRZEKRÓJ NORMALNY NA ŁUKU

skala 1:50

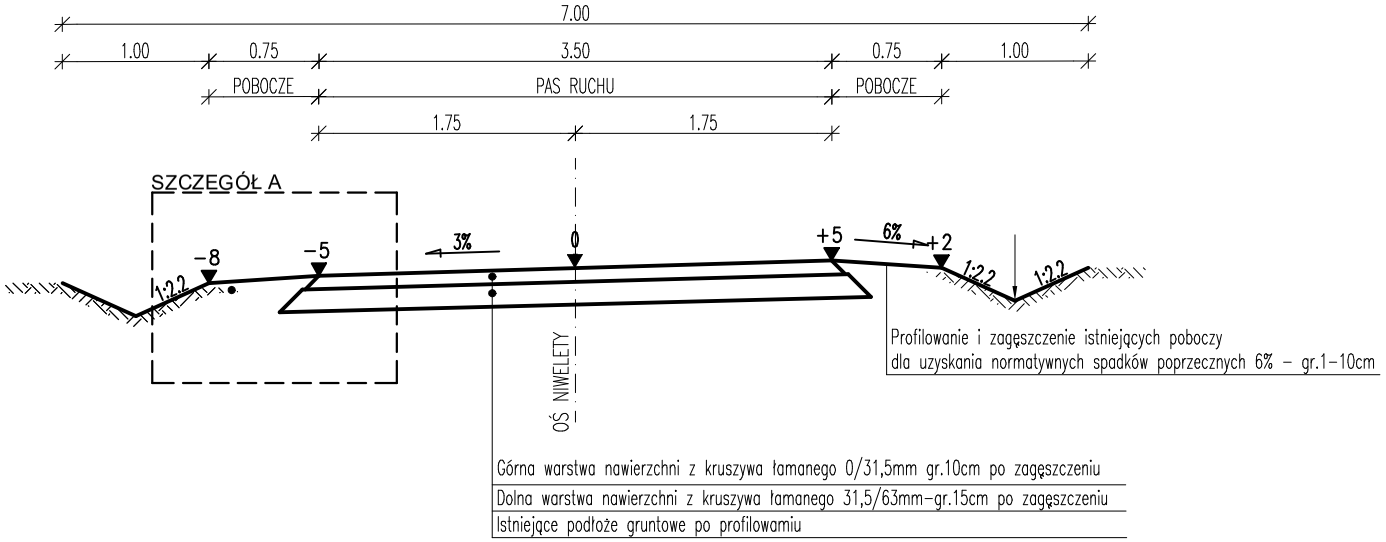

NADZÓR I PROJEKTOWANIE
RYSZARD KORCZYŃSKI
82-500 Kwidzyn ul. Kamienna 17/5
tel: 607 386 357, e-mail r-korczynski@wp.pl

Inwestor: *Nadleśnictwo Cierpiszewo; ul.Sosnowa 42; 87-165 Cierpice*	Skala: *1:20*
Obiekt: *Droga pożarowa Nr 13*	Branża: *Drogowa*
Adres: *Nadleśnictwo Cierpiszewo*	

Nazwa rysunku: ***PRZEKRÓJ NORMALNY DROGI***

Opracował: *mgr inż. Ryszard Korczyński upr. nr 4072/GD/89*	Podpis: Data: *07-2021*	Nr rys : ***D-7***
Projektował: *mgr inż. Ryszard Korczyński upr. nr 4072/GD/89*	Podpis: Data: *07-2021*	

RÓW ODWADNIAJĄCY
skala 1:20

UMOCNIONY

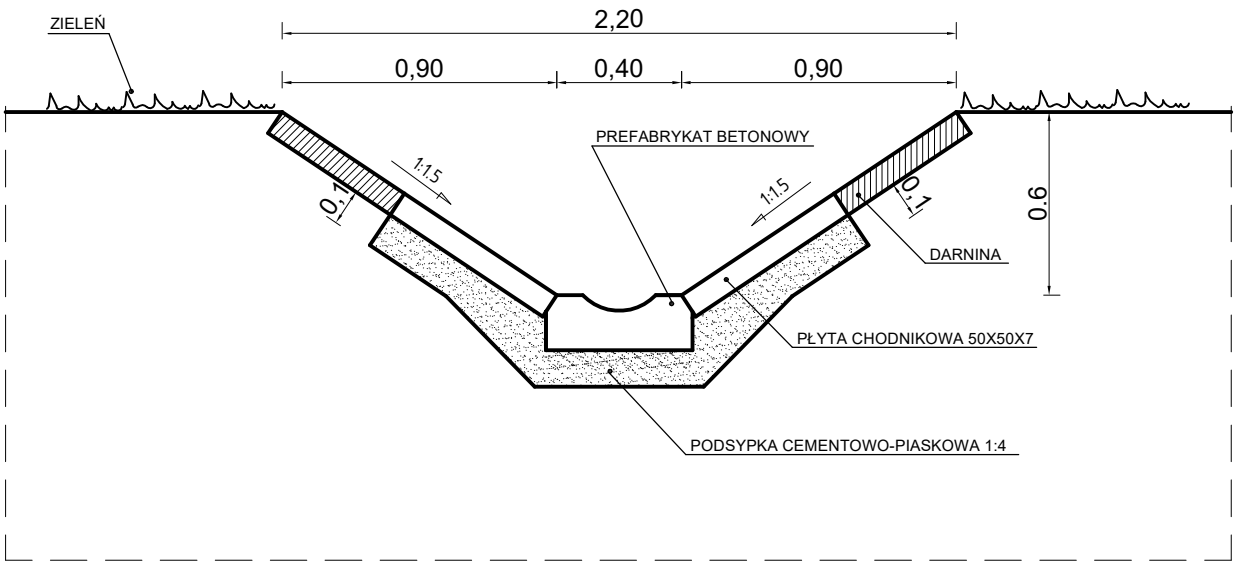

NIEUMOCNIONY

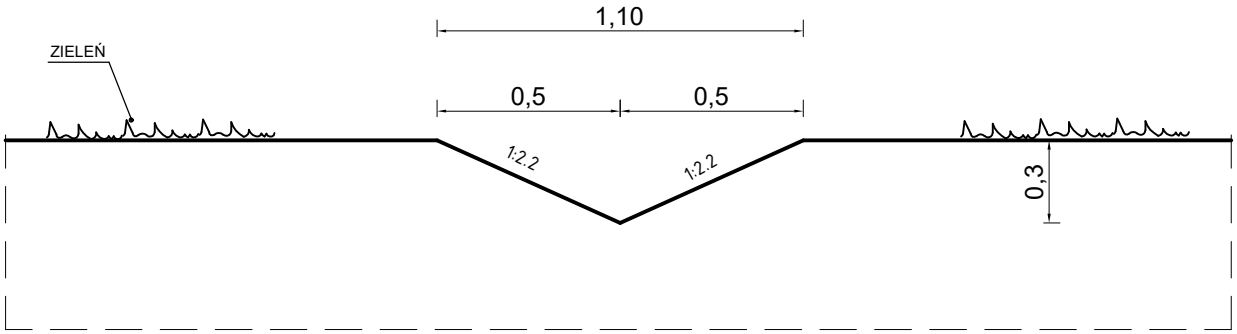

NADZÓR I PROJEKTOWANIE
RYSZARD KORCZYŃSKI
82-500 Kwidzyn ul. Kamienna 17/5
tel: 607 386 357, e-mail r-korczynski@wp.pl

Inwestor: *Nadleśnictwo Cierpiszewo; ul.Sosnowa 42; 87-165 Cierpice*	Skala: *1:20*
Obiekt: *Droga pożarowa Nr 13*	
Adres: *Nadleśnictwo Cierpiszewo*	Branża: *Drogowa*

Nazwa rysunku: ***RÓW ODWADNIAJĄCY***

Opracował: *mgr inż. Ryszard Korczyński upr. nr 4072/GD/89*	Podpis: Data: *07-2021*	Nr rys : ***D-8***
Projektował: *mgr inż. Ryszard Korczyński upr. nr 4072/GD/89*	Podpis: Data: *07-2021*	

MIJANKA DLA ZESTAWU TRANSPORTOWEGO

SCHEMAT

skala 1:50

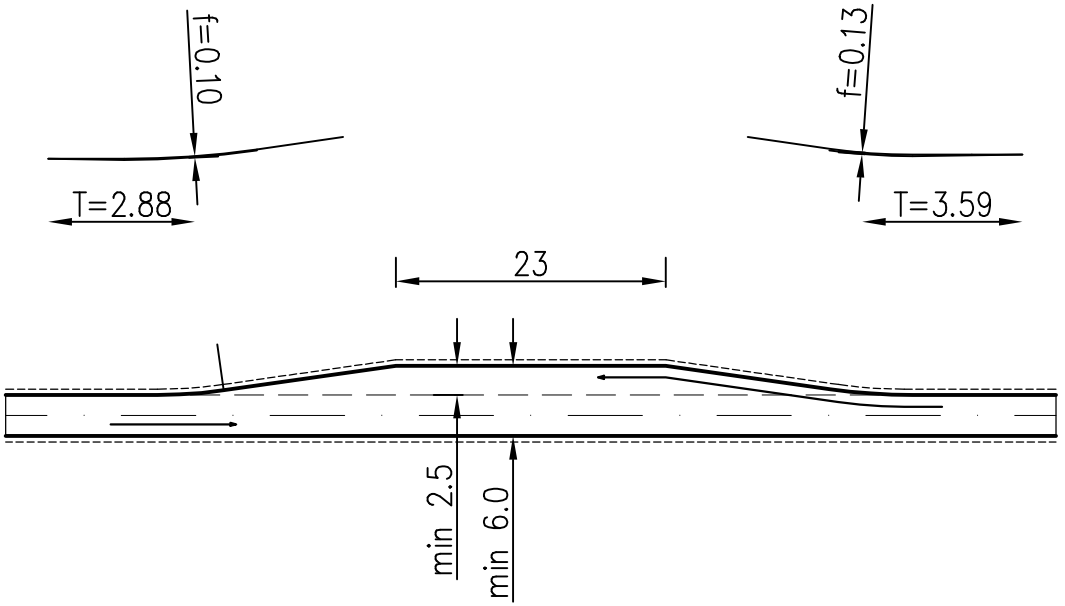

NADZÓR I PROJEKTOWANIE
RYSZARD KORCZYŃSKI
82-500 Kwidzyn ul. Kamienna 17/5
tel: 607 386 357, e-mail r-korczynski@wp.pl

Inwestor:	*Nadleśnictwo Cierpiszewo; ul.Sosnowa 42; 87-165 Cierpice*	Skala:	*1:20*
Obiekt:	*Droga pożarowa Nr 13*	Branża:	*Drogowa*
Adres:	*Nadleśnictwo Cierpiszewo*		
Nazwa rysunku:	***SCHEMAT MIJANKI***		
Opracował:	*mgr inż. Ryszard Korczyński upr. nr 4072/GD/89*	Podpis: Data: *07-2021*	Nr rys : ***D-9***
Projektował:	*mgr inż. Ryszard Korczyński upr. nr 4072/GD/89*	Podpis: Data: *07-2021*	