


TABUĽKA PRVKOV INTERIÉRU


ZNAČ.	NÁZ. VÝROBKU	POPIS	KS/m/m2
W1	STENY	VYSRAVIŤ/PENEROVAŤ/VYMAĽOVAŤ - F. BIELA, MIESTN. CCA 76,1m2	21,3 m2

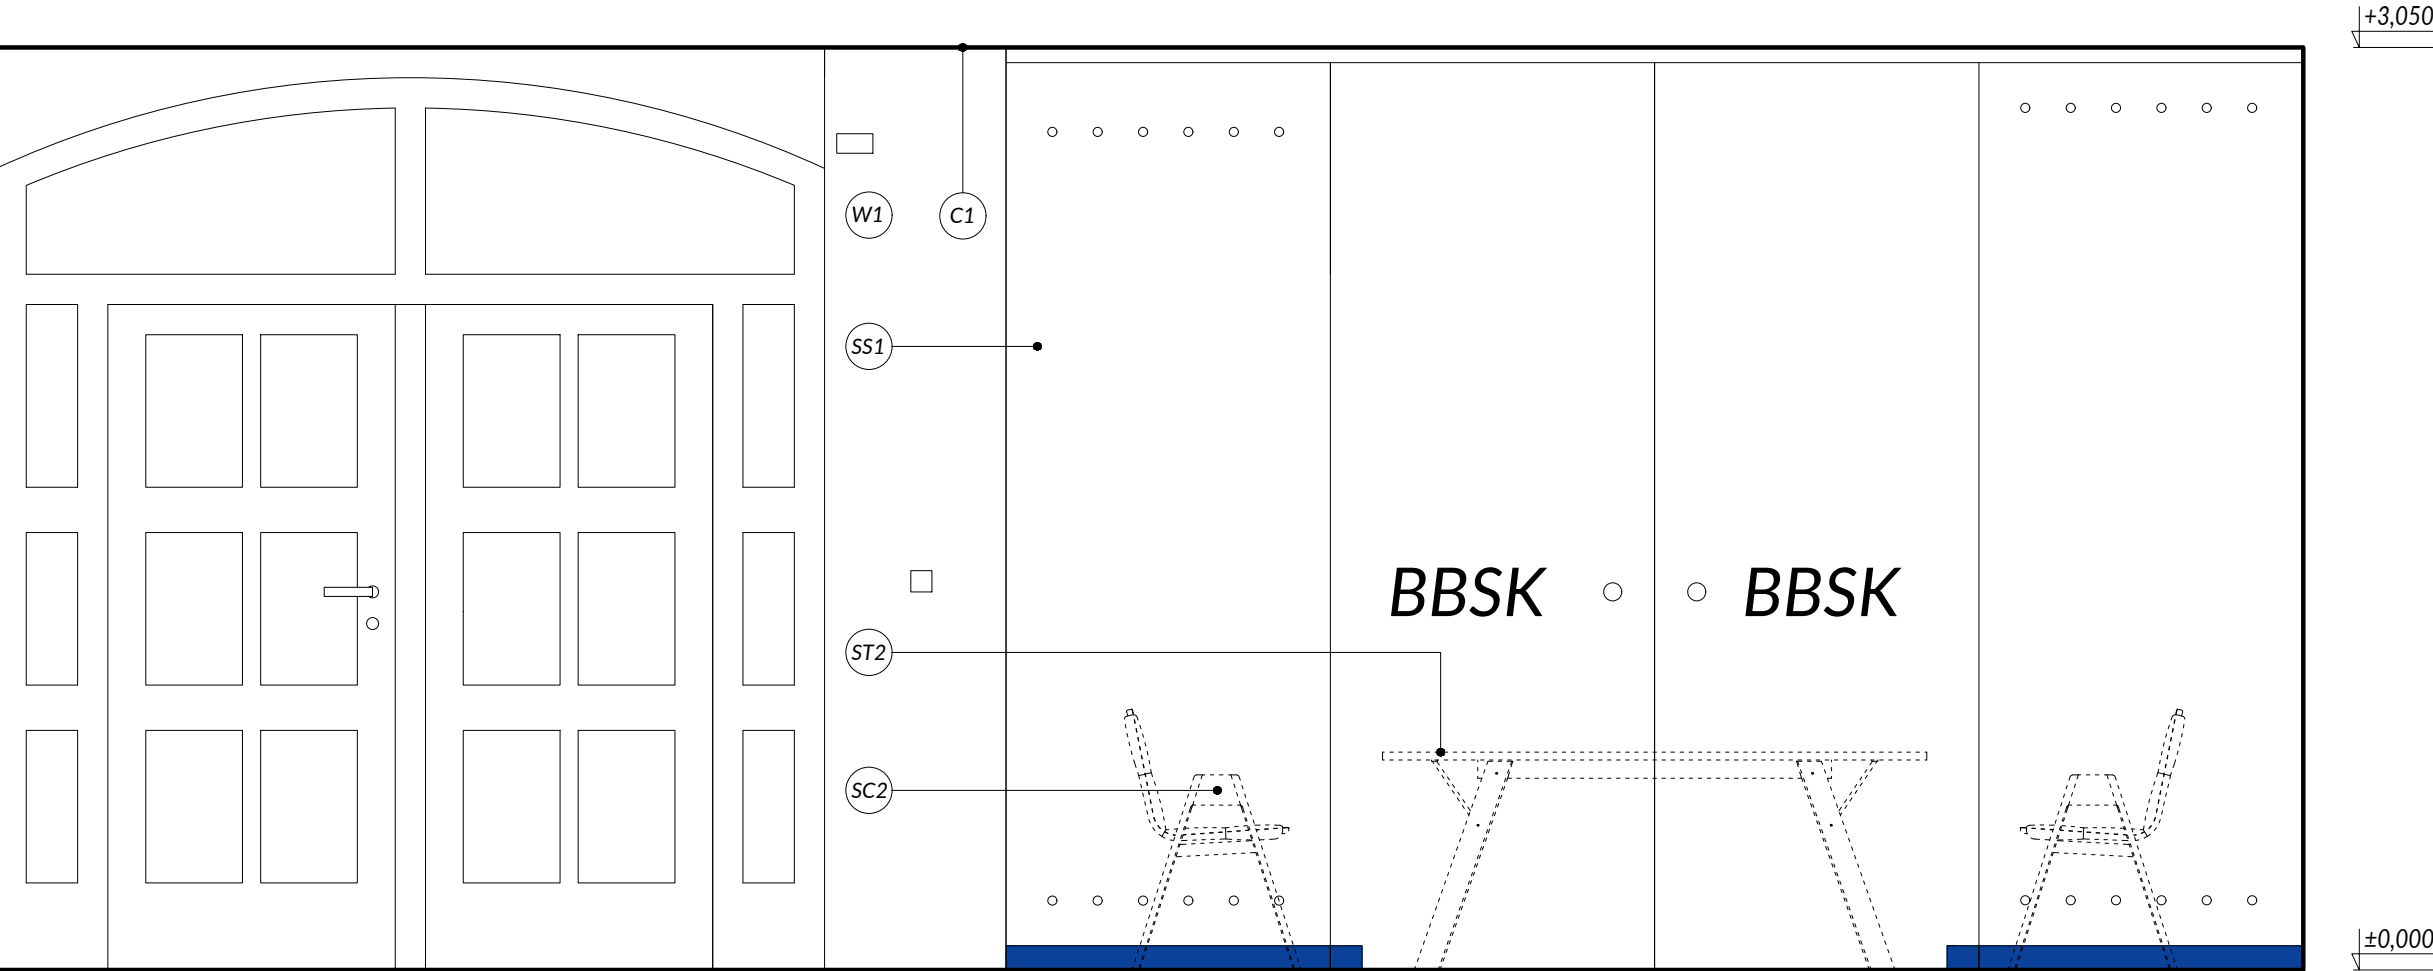


STENA "A"

POZNÁMKY

ELEKTROINŠTALAČNÉ KRABICE - POTREBNÉ ZISTIŤ SKUTKOVÝ STAV, NEPOTREBNÉ KRABICE ZASLEPIŤ, OSTATNÉ VYSRAVIŤ.
REVÍZIA VŠETKÝCH KRYCÍCH LÍŠŤ NA ELEKTROINŠTALÁCIE, POŠKODENÉ/ZNEČISTENÉ VYMEŇIŤ ZA NOVÉ.
DEFINITÍVNY VÝBER JEDNOTLIVÝCH TYPOV MATERIÁLOV A POVRCHOV BUDE URČENÝ NA ZÁKLADE VZORIEK OD DODÁVATEĽA
PRED ZAHÁJENÍM VÝROBY PREVERIŤ SKUTOČNÉ ROZMERY VŠETKÝCH KONŠTRUKCIÍ NA STAVBE.
PRED ZAHÁJENÍM VÝROBY PREVERIŤ ROZMERY VŠETKÝCH NAVRHOVANÝCH KONŠTRUKCIÍ SÚVISIACICH S DODÁVKOU
TECHNOLÓGICKÝCH ZARIADENÍ V ZMYSLE ZÁVEREČNÉHO VÝBERU INVESTORA A PODĽA SKUTOČNÝCH ROZMEROV A
PREVÁDZKOVÝCH POŽIADAVIEK TÝCHTO ZARIADENÍ.

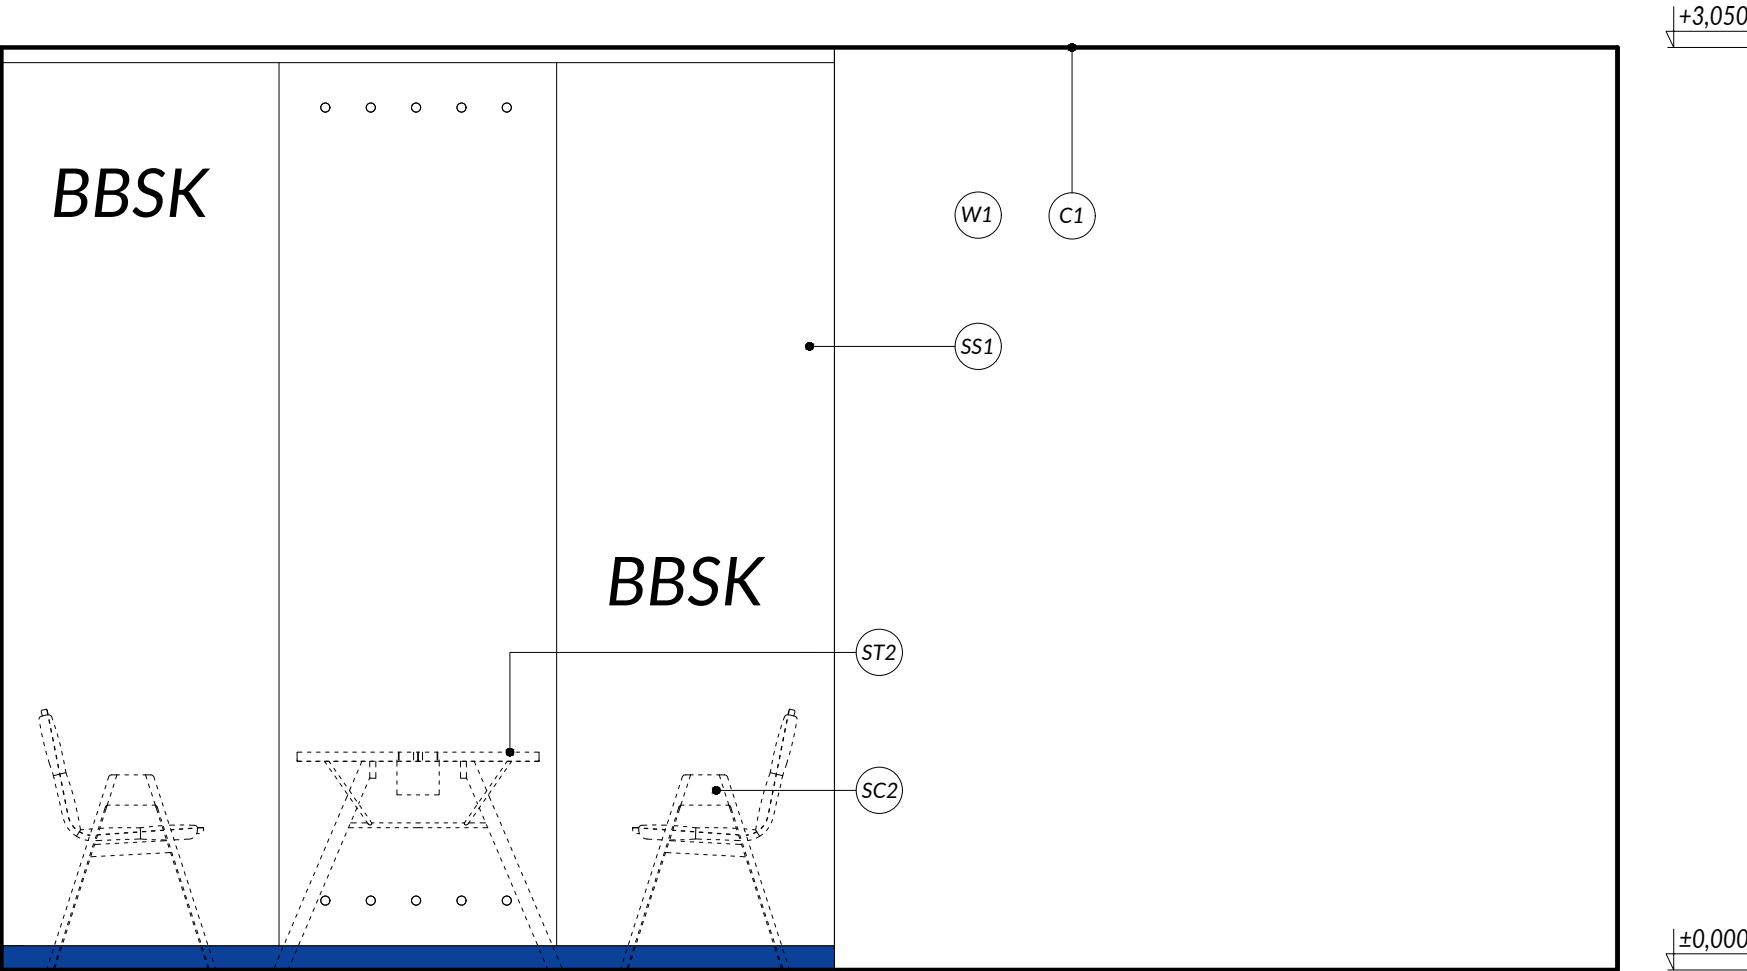

STENA "B"

OBJEDNÁVATEĽ Banskobystrický samosprávny kraj, Nám. SNP 23, 974 01 Banská Bystrica				
PROJEKTANT Y100 ATELIÉR, s.r.o.				
AUTOR PROJEKTU ING. ARCH. JANA ŠTOFAN STYKOVÁ				
PODBRÁNIE, ČAKÁREŇ, RECEPCIA (1NP) SKLADOVÉ PRIESTORY U PREDSEDU BBSK (2NP) ZASADAČKA (3NP) ZASADAČKY 1,2 (4NP)				
NÁZOV AKCIE PRIESTORY RECEPCIE, ZASADAČKY A SKLADOVÝ PRIESTOR NA ÚRADE BANSKOBYSSTRICKÉHO SAMOSPRÁVNEHO KRAJA				
STUPEŇ PROJEKTOVEJ DOKUMENTÁCIE PROJEKT INTERIÉRU				
ČASŤ INTERIÉR				
HLAVNY INŽINIER PROJEKTU ING.ARCH. J. ŠTOFAN STYKOVÁ PODPIS	<div>SPRACOVATEĽ ČASTI</div> <div></div>	DÁTUM APRÍL 2021		
		MERÍTKO 1:25		
ZODP.PROJEKTANT ING.ARCH. J. ŠTOFAN STYKOVÁ		OBJEKT		
		POČET FORMÁTOV 4 A4		
VYPRACOVAL ING.ARCH. J. ŠTOFAN STYKOVÁ	PEČIATKA	R Z S 3 I N P O 0 0 1 7 0 0		
		ZÁKAZKA STP, PROF. OBSAH ČÍSLO VYKRESU REVÍZIA		
ING. P. ŠTOFAN		NÁZOV VYKRESU STENY A, B, C, D		
		- MIESTNOSŤ 3.01		