


POZDÍŽNY PROFIL 1. ČASŤ


ULIČNÝ PRIESTOR

SKLONOVÉ POMERY

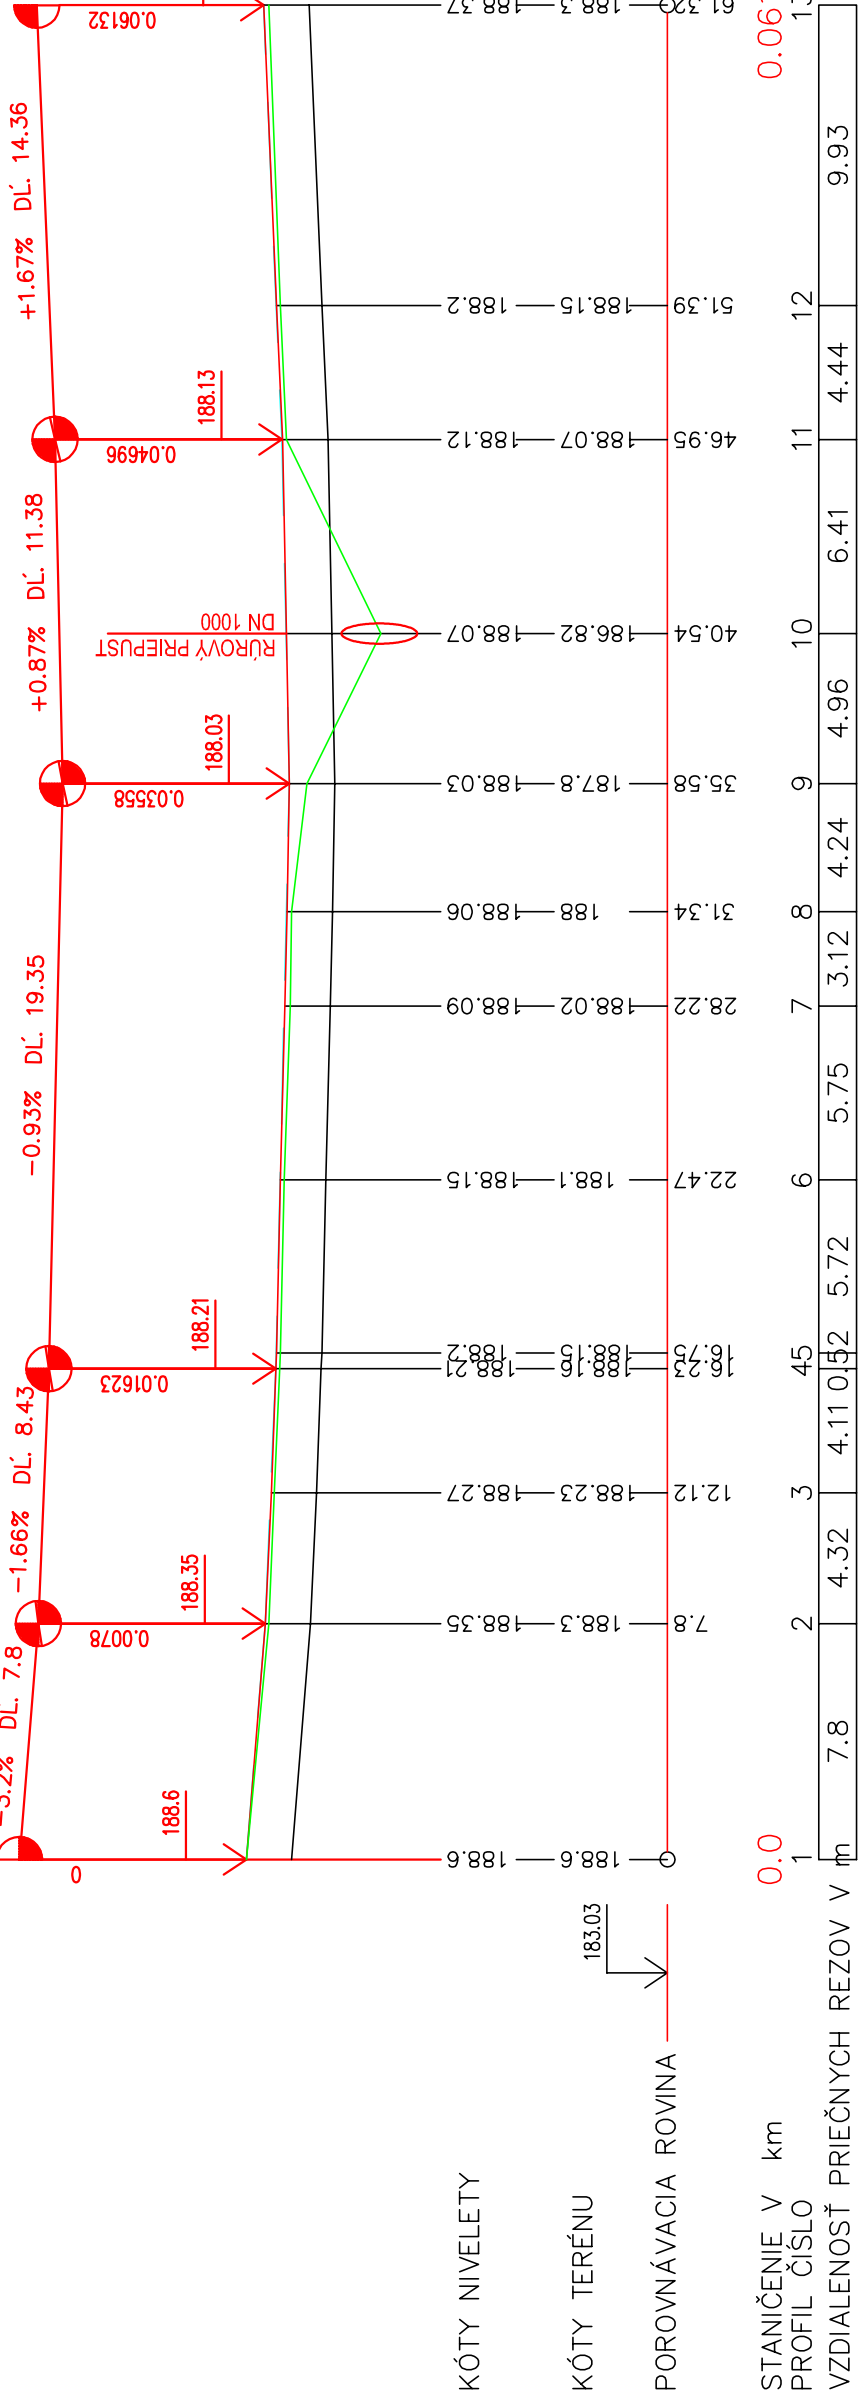

POZDÍŽNY PROFIL 2. ČASŤ

ULIČNÝ PRIESTOR

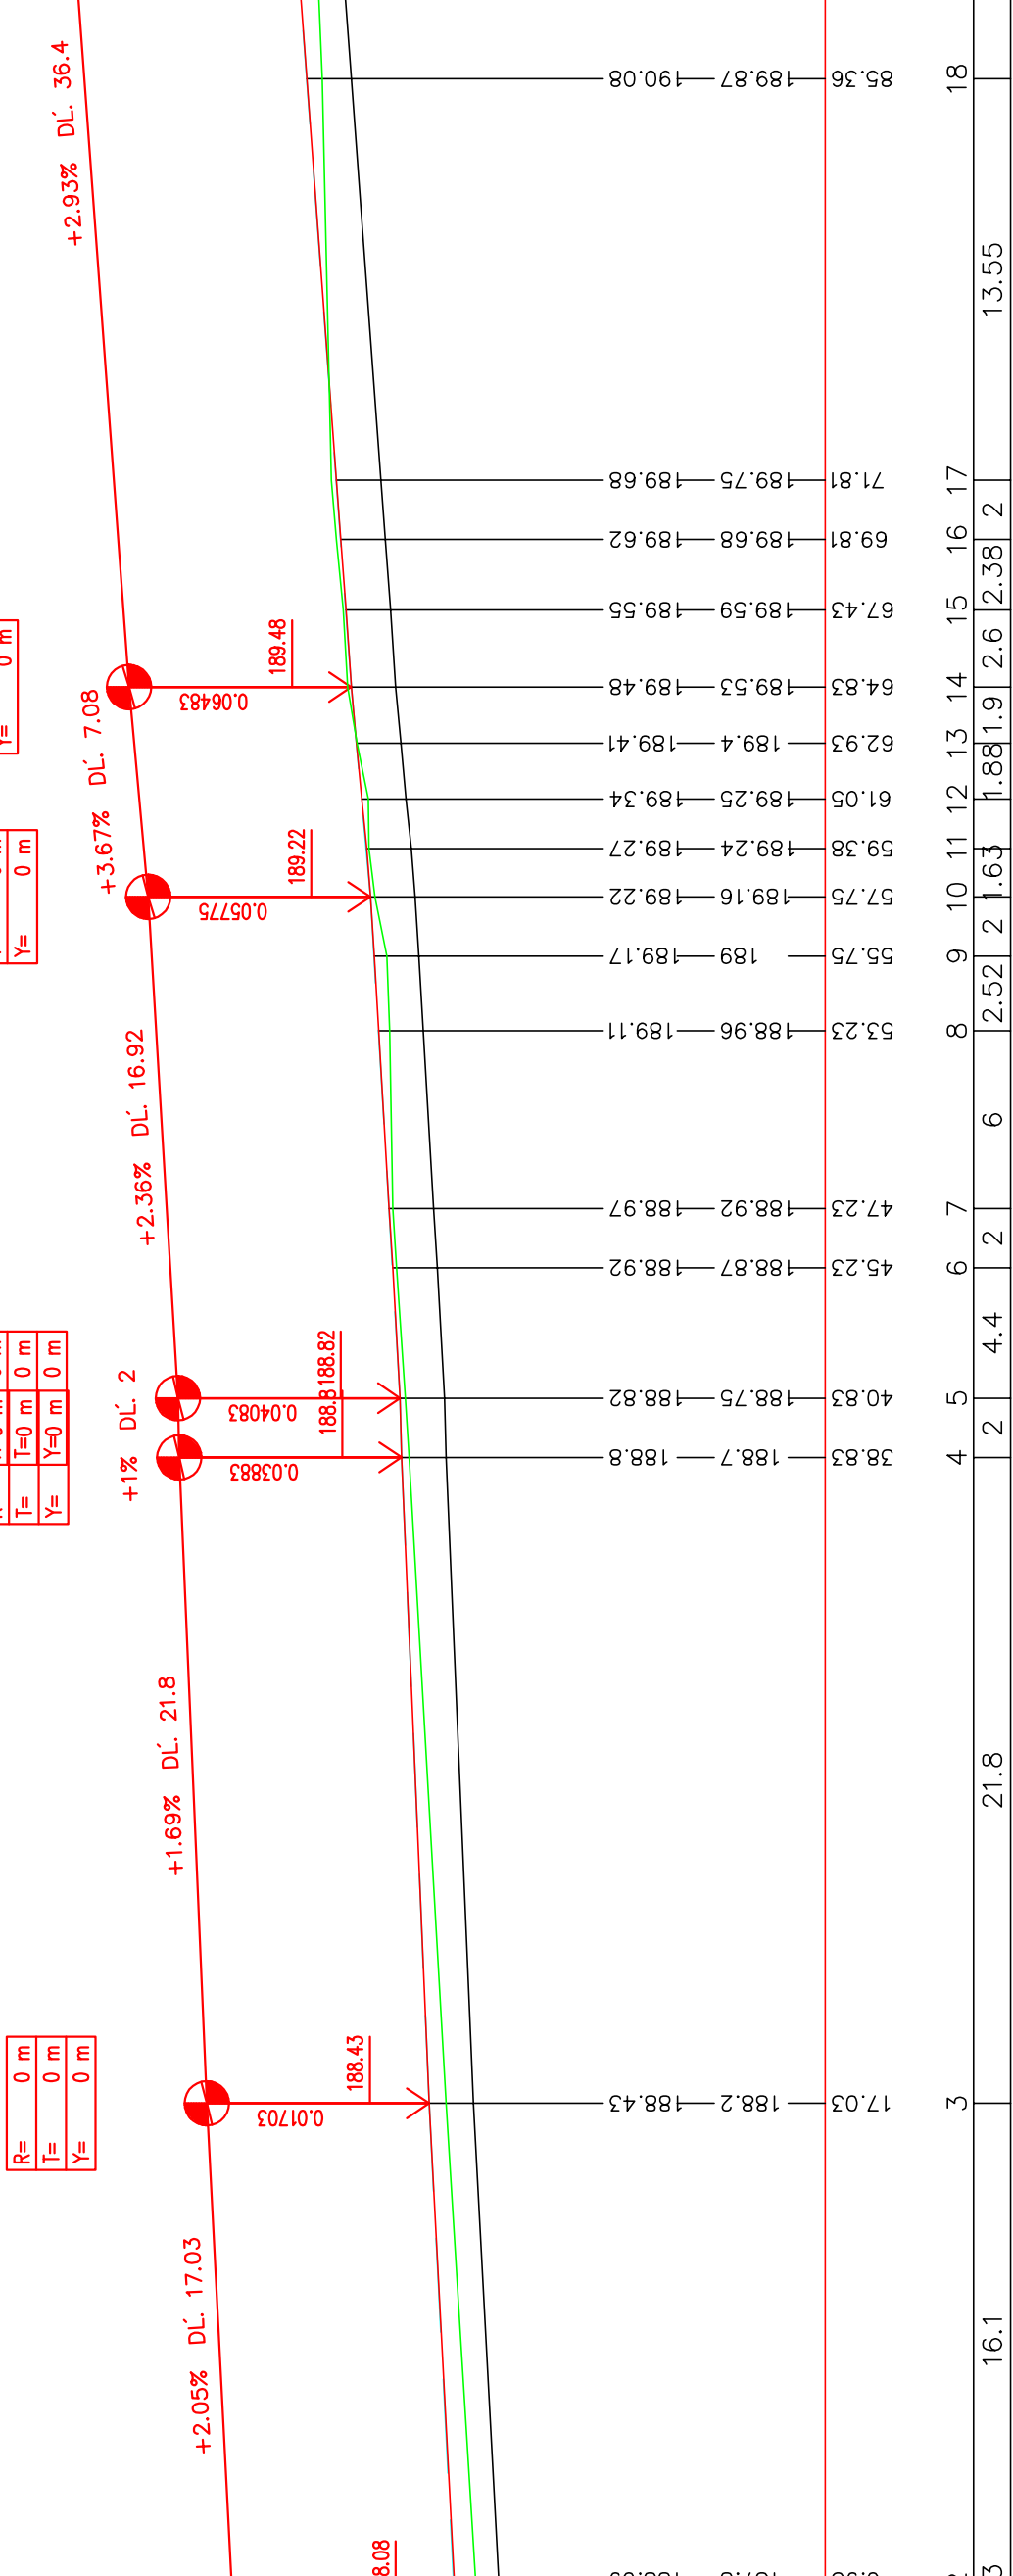

Ing. Karol Slivkanič	Ing. Karol Slivkanič	Ing. Karol Slivkanič
Zodpovedný projektant	Ing. Karol Slivkanič	Ing. Karol Slivkanič
Vypracoval :	Ing. Luboš Slivkanič	Ing. Luboš Slivkanič
Objednávateľ :	Mesto Nitra	Mesto Nitra
Stupeň	PROJEKT	PROJEKT
Dátum	08/2017	08/2017
Formát	6 A4	6 A4
Mierka	1:250/100	1:250/100
Profesia	Č. prílohy	Č. prílohy
Dopr. stavby	POZDÍŽNE PROFILY	POZDÍŽNE PROFILY