1. ČASŤ
VZOROVÝ REZ "A"

VJAZD
M=1:25

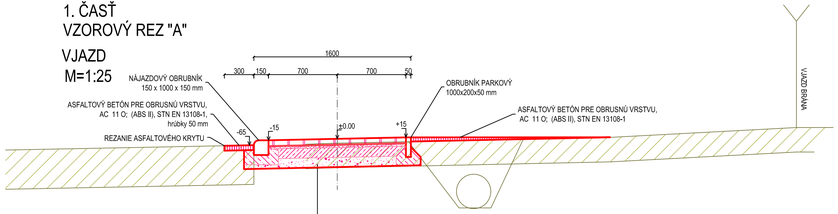

CHODNÍK V MIESTE VJAZDU NA POZEMOK

BETÓNOVÁ DLAŽBA	DL	STN EN 1338	60 mm
DRVENÉ KAMENIVO	fr. 4/8	STN EN 13242	40 mm
CEMENTOM STMELENÁ ZMES	CBGM C8/10	STN EN 14227-1	100 mm
ŠTRKODRVINA	ŠD fr. 16/32	STN 73 6126	100 mm
SPOLU			300 mm

1. ČASŤ
VZOROVÝ REZ "B"
VJAZD S PRIEPUSTOM
M=1:25

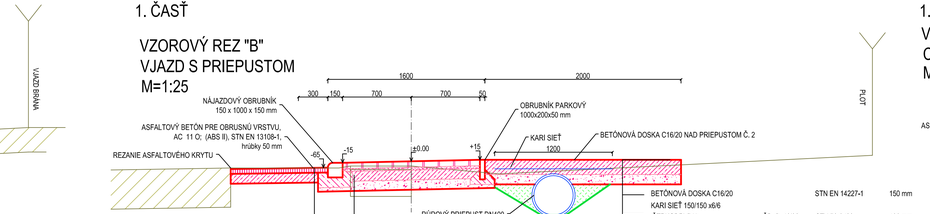

ASFALTOVÝ BETÓN PRE OBRUSNÚ VRSTVU AC 11 O; (ABS I) STN EN 13108-1 50 mm
CEMENTOM STMELENÁ ZMES CBGM C8/10 STN EN 14227-1 100 mm
SPOLU 150 mm

CHODNÍK V MIESTE VJAZDU NA POZEMOK

BETÓNOVÁ DLAŽBA	DL	STN EN 1338	60 mm
DRVENÉ KAMENIVO	fr. 4/8	STN EN 13242	40 mm
CEMENTOM STMELENÁ ZMES	CBGM C8/10	STN EN 14227-1	100 mm
ŠTRKODRVINA	ŠD fr. 16/32	STN 73 6126	100 mm
SPOLU			300 mm

BETÓNOVÁ DOSKA C16/20 STN EN 14227-1 150 mm
KARI SIEŤ 150/150 x6/6
ŠTRKODRVINA ŠD fr. 16/32 STN 73 6126 100 mm
SPOLU 250 mm

1. ČASŤ
VZOROVÝ REZ "C"
CHODNÍK V MIESTE PRIECHODU PRE PEŠÍCH
M=1:25

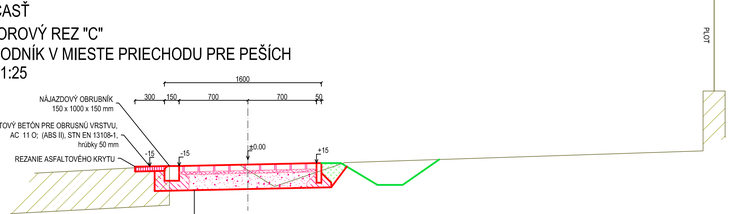

CHODNÍK

BETÓNOVÁ DLAŽBA	DL	STN EN 1338	60 mm
DRVENÉ KAMENIVO	fr. 4/8	STN EN 13242	40 mm
ŠTRKODRVINA	ŠD fr. 16/32	STN 73 6126	150 mm
SPOLU			250 mm

2. ČASŤ
VZOROVÝ REZ "D"
CHODNÍK
M=1:25

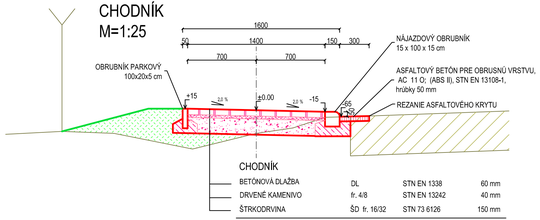

CHODNÍK

BETÓNOVÁ DLAŽBA	DL	STN EN 1338	60 mm
DRVENÉ KAMENIVO	fr. 4/8	STN EN 13242	40 mm
ŠTRKODRVINA	ŠD fr. 16/32	STN 73 6126	150 mm
SPOLU			250 mm

2. ČASŤ
VZOROVÝ REZ "E"
MÚRIK Z BETÓNOVÝCH DEBNIACICH TVÁRNIC
M=1:25

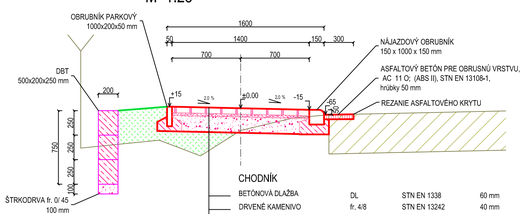

CHODNÍK

BETÓNOVÁ DLAŽBA	DL	STN EN 1338	60 mm
DRVENÉ KAMENIVO	fr. 4/8	STN EN 13242	40 mm
ŠTRKODRVINA	ŠD fr. 16/32	STN 73 6126	150 mm
SPOLU			250 mm

2. ČASŤ
VZOROVÝ REZ "F"
VJAZD
M=1:25

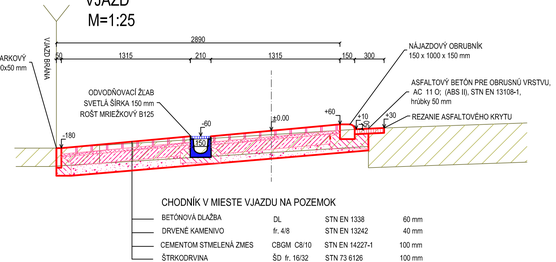

CHODNÍK V MIESTE VJAZDU NA POZEMOK

BETÓNOVÁ DLAŽBA	DL	STN EN 1338	60 mm
DRVENÉ KAMENIVO	fr. 4/8	STN EN 13242	40 mm
CEMENTOM STMELENÁ ZMES	CBGM C8/10	STN EN 14227-1	100 mm
ŠTRKODRVINA	ŠD fr. 16/32	STN 73 6126	100 mm
SPOLU			300 mm

Vedúci úlohy	ING. KAROL SLIVKANIČ	Ing. Karol Slivkanič
Zodpovedný projektant	ING. KAROL SLIVKANIČ	Rastislavova ul. 273
Vypracoval :	ING. ĽUBOŠ SLIVKANIČ	951 41 Lužianky
Objednávateľ :	MESTO NITRA	037/7783405
Stavba :	CHODNÍK HYDINÁRSKA ULICA NITRA, MČ PÁROVSKÉ HÁJE parc. č. 3817/1	Stupeň: PROJEKT Dátum: 08/2017 Formát: 5 - A4 Mierka: 1: 25
Objekt:	SO 01 CHODNÍK	
Obsah :	VZOROVÉ PRIEČNE REZY	Profesia DOPR. STAVBY Č. prílohy 04