




POHĽAD NA VÝTOK M=1:35

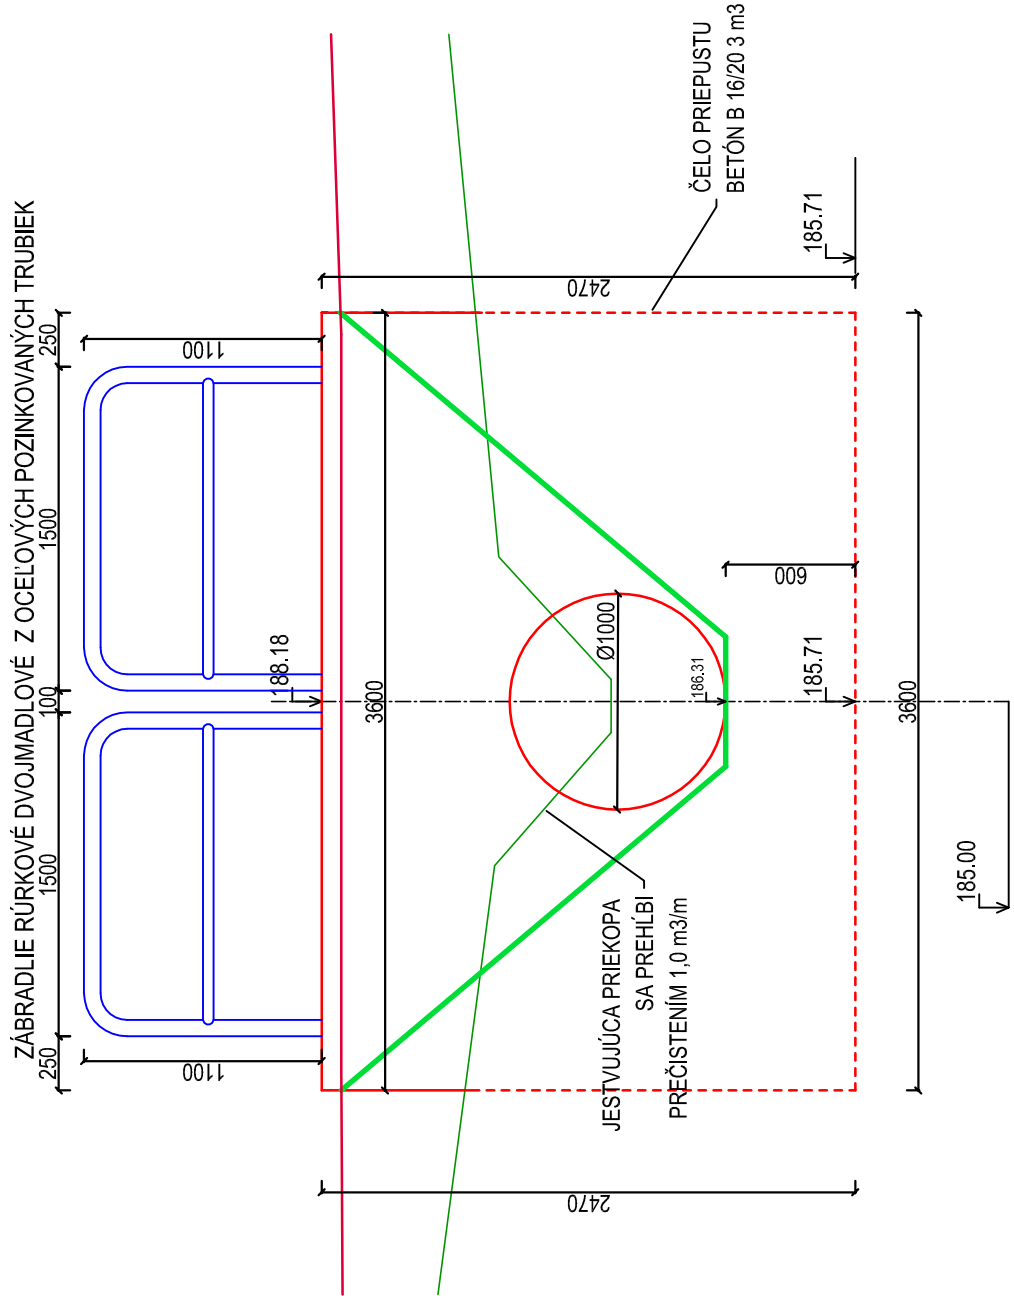

PRIEČNY REZ M=1:35

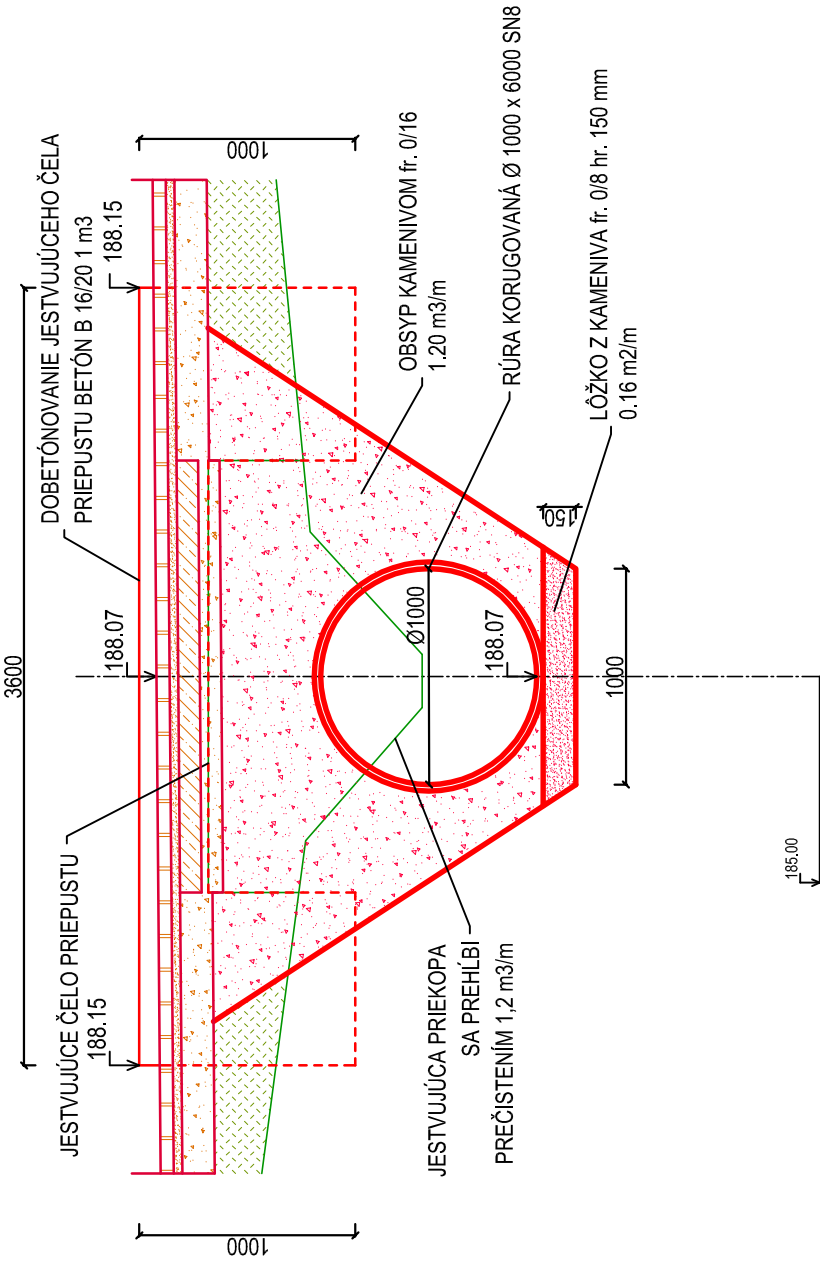

POZDĽŽNY REZ M=1:35

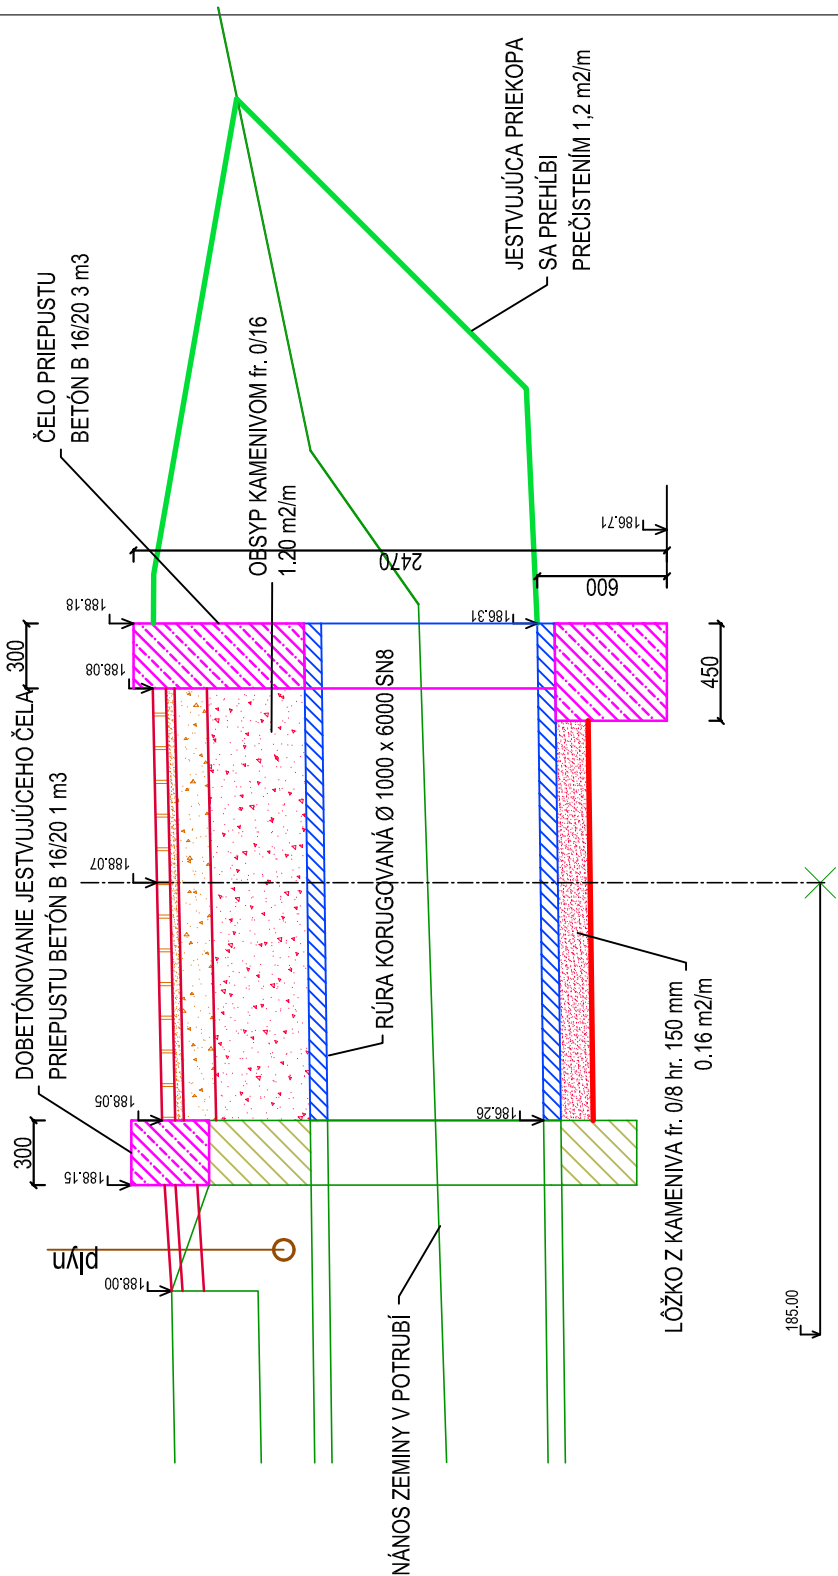

Vedúci úlohy	ING. KAROL SLIVKANIČ	Ing. Karol Slivkanič
Zodpovedný projektant	ING. KAROL SLIVKANIČ	Rastislavova ul. 273
Vypracoval:	ING. ĽUBOŠ SLIVKANIČ	951 41 Lužianky
Objednávateľ:	MESTO NITRA	0377783405
Stavba : CHODNÍK HYDINÁRSKA ULICA		
NITRA, MČ PÁROVSKÉ HÁJE parc. č. 3817/1		
Objekt: SO 01 CHODNÍK		
Obsah : RÚROVÝ PRIEPUST Č. 1		
Stupeň	PROJEKT	Č. prílohy
Dátum	08/2017	09
Formát	2 A4	
Mierka	1: 35	
Profesia	DOPR. STAVBY	