ROZVINUTÝ POHĽAD NA MÚRIK Z BDT

M 1:50

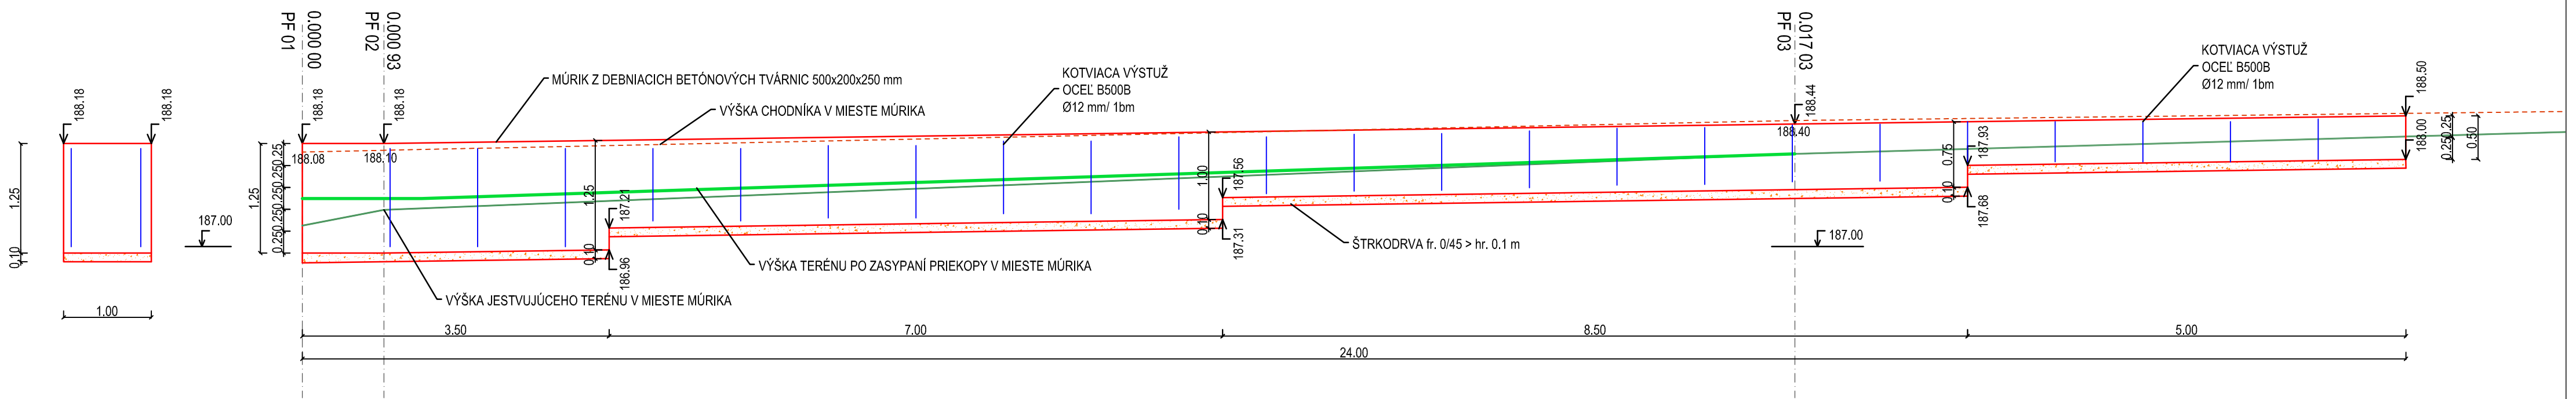

REZ MÚRIKA Z BDT

M 1:50

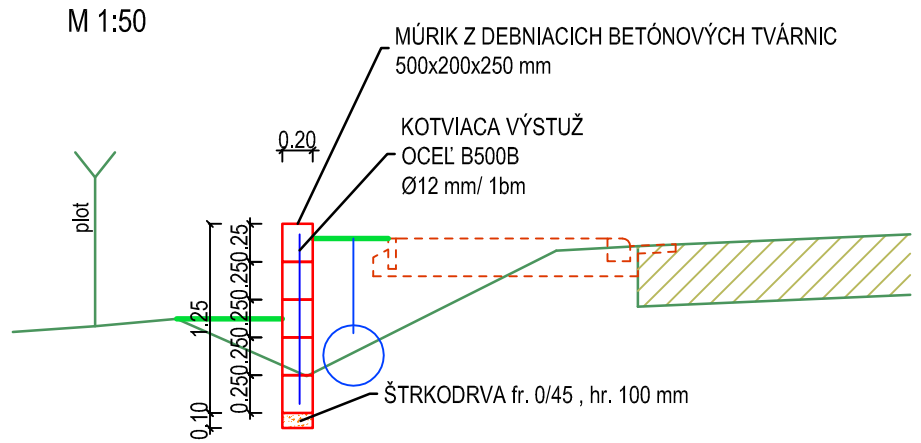

LEGENDA VÝKAZ MATERIÁLU MÚRIKA Z DBT

DBT 500x200x250 mm	počet kusov	172 ks
ŠTRKODRVA fr. 0/45	25 m x 0.2 m	5 m2
KOTVIACA VÝSTUŽ	OCEĽ B500B; Ø12 mm / 1bm	17 m
BETÓNOVÁ VÝPLŇ C12/15 (B15)		

Vedúci úlohy	ING. KAROL SLIVKANIČ	Ing. Karol Slivkanič Rastislavova ul. 273 951 41 Lužianky 037/7783405
Zodpovedný projektant	ING. KAROL SLIVKANIČ	
Vypracoval :	ING. ĽUBOŠ SLIVKANIČ	
Objednávateľ :	MESTO NITRA	

Stavba : CHODNÍK HYDINÁRSKA ULICA
NITRA, MČ PÁROVSKÉ HÁJE parc. č. 3817/1

Objekt: SO 01 CHODNÍK

Obsah : BETÓNOVÝ MÚRIK

Stupeň	PROJEKT
Dátum	08/2017
Formát	3 A4
Mierka	1: 50
Profesia DOPR. STAVBY	Č. prílohy 11