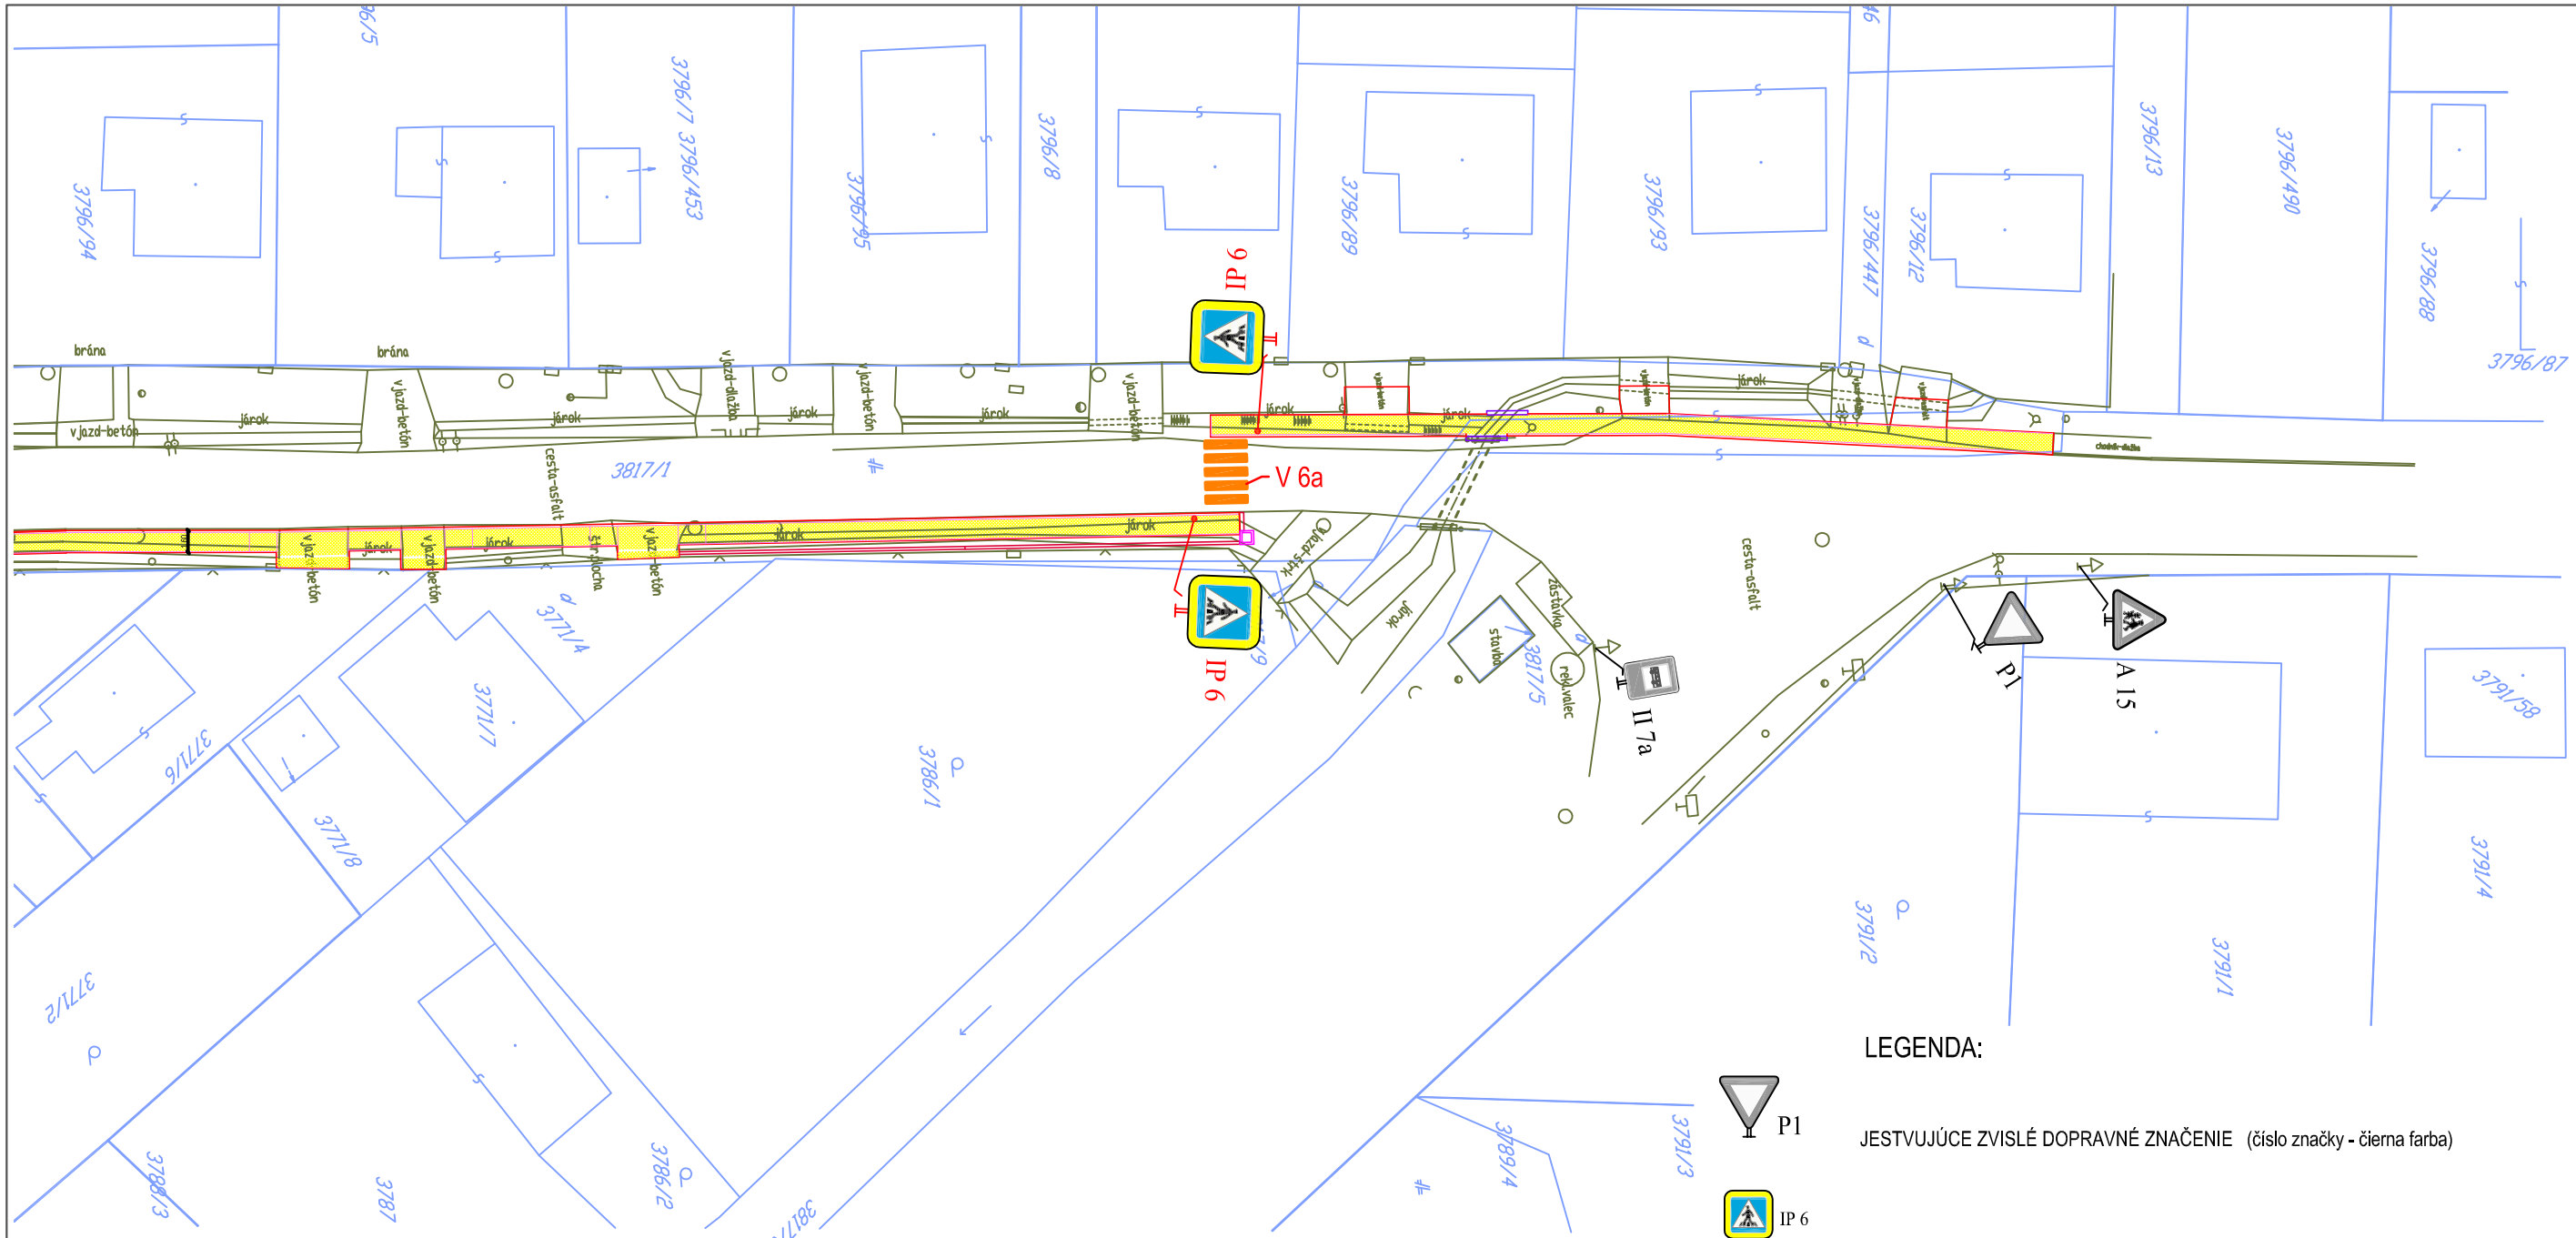

LEGENDA:

P1 — JESTVUJÚCE ZVISLÉ DOPRAVNÉ ZNAČENIE (číslo značky - čierna farba)

IP 6 — NAVRHOVANÉ ZVISLÉ DOPRAVNÉ ZNAČENIE (číslo značky - červená farba)

NAVRHOVANÉ VODOROVNÉ DOPRAVNÉ ZNAČENIE

ZVISLÉ ZNAČKY V REFLEXNEJ ÚPRAVE TR. 2 V ZÁKLADNOM ROZMERE BUDÚ OSADENÉ NA POZINKOVANÉ OCEĽOVÉ STĹPIKY SO SPODNÝM OKRAJOM SPODNEJ ZNAČKY VO VÝŠKE min. 2,10 m NAD TERÉNOM A BOČNOU VZDIALENOSŤOU BLIŽŠIEHO OKRAJA ZNAČKY OD VOZOVKY min. 0,50 m

DOPRAVNÉ ZNAČENIE BUDE ZRIADENÉ V ZMYSLE ZÁKONA Č. 8/2009 Z.Z. O CESTNEJ PREMÁVKE V ZNENÍ NESKORŠÍCH ZMIEN A DOPLNKOV, VYKONÁVACEJ VYHLÁŠKY Č. 9/2009 Z.Z. A NORMY STN 01 8020

Vedúci úlohy	ING. KAROL SLIVKANIČ	Ing. Karol Slivkanič Rastislavova ul. 273 951 41 Lužianky 037/7783405
Zodpovedný projektant	ING. KAROL SLIVKANIČ	
Vypracoval :	ING. ĽUBOŠ SLIVKANIČ	
Objednávateľ :	MESTO NITRA	

Stavba :	CHODNÍK HYDINÁRSKA ULICA NITRA, MČ PÁROVSKÉ HÁJE parc. č. 3817/1	Stupeň	PROJEKT
		Dátum	08/2017
		Formát	2 A4
Objekt:	SO 01 CHODNÍK	Mierka	1: 500
Obsah :	SITUÁCIA DOPRAVNÉHO ZNAČENIA	Profesia DOPR. STAVBY	Č. prílohy 12