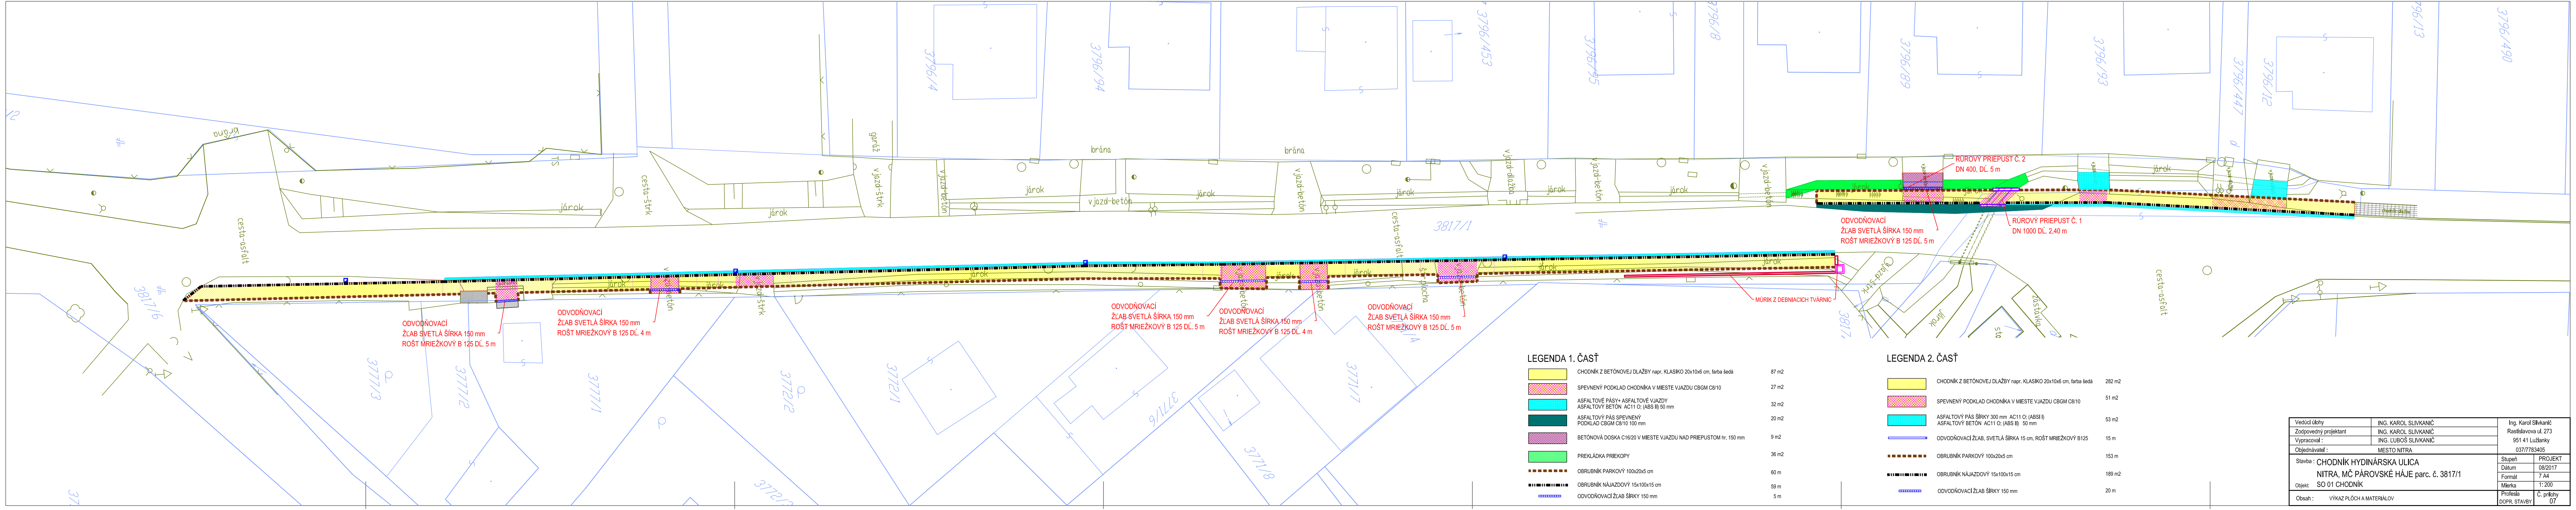
3796/490
3796/13
3796/12
3796/447
3796/93
3796/89
3796/8
3796/95
3796/453
3796/94
3796/4
3817/1
3817/6
3771/7
3771/8
3771/6
3772/1
3772/2
3777/1
3777/2
3777/3
brána
brána
garáž
járok
vjazd-betón
vjazd-štrk
vjazd-dlažba
vjazd-asfalt
cesta-asfalt
cesta-štrk
zástavka
chodník-dlažba
št.plocha
RÚROVÝ PRIEPUST Č. 2
DN 400, DĹ. 5 m
RÚROVÝ PRIEPUST Č. 1
DN 1000 DĹ. 2,40 m
ODVODŇOVACÍ
ŽĽAB SVETLÁ ŠÍRKA 150 mm
ROŠT MRIEŽKOVÝ B 125 DĹ. 5 m
MÚRIK Z DEBNIACICH TVÁRNIC
ODVODŇOVACÍ
ŽĽAB SVETLÁ ŠÍRKA 150 mm
ROŠT MRIEŽKOVÝ B 125 DĹ. 5 m
ODVODŇOVACÍ
ŽĽAB SVETLÁ ŠÍRKA 150 mm
ROŠT MRIEŽKOVÝ B 125 DĹ. 4 m
ODVODŇOVACÍ
ŽĽAB SVETLÁ ŠÍRKA 150 mm
ROŠT MRIEŽKOVÝ B 125 DĹ. 5 m
ODVODŇOVACÍ
ŽĽAB SVETLÁ ŠÍRKA 150 mm
ROŠT MRIEŽKOVÝ B 125 DĹ. 4 m
ODVODŇOVACÍ
ŽĽAB SVETLÁ ŠÍRKA 150 mm
ROŠT MRIEŽKOVÝ B 125 DĹ. 5 m

LEGENDA 1. ČASŤ

🟨	CHODNÍK Z BETÓNOVEJ DLAŽBY napr. KLASIKO 20x10x6 cm, farba šedá	87 m2
▨	SPEVNENÝ PODKLAD CHODNÍKA V MIESTE VJAZDU CBGM C8/10	27 m2
🟦	ASFALTOVÉ PÁSY+ ASFALTOVÉ VJAZDY ASFALTOVÝ BETÓN AC11 O; (ABS II) 50 mm	32 m2
■	ASFALTOVÝ PÁS SPEVNENÝ PODKLAD CBGM C8/10 100 mm	20 m2
▨	BETÓNOVÁ DOSKA C16/20 V MIESTE VJAZDU NAD PRIEPUSTOM hr. 150 mm	9 m2
🟩	PREKLÁDKA PRIEKOPY	36 m2
▪▪▪▪	OBRUBNÍK PARKOVÝ 100x20x5 cm	60 m
▪▪▪▪	OBRUBNÍK NÁJAZDOVÝ 15x100x15 cm	59 m
▭	ODVODŇOVACÍ ŽĽAB ŠÍRKY 150 mm	5 m

LEGENDA 2. ČASŤ

🟨	CHODNÍK Z BETÓNOVEJ DLAŽBY napr. KLASIKO 20x10x6 cm, farba šedá	282 m2
▨	SPEVNENÝ PODKLAD CHODNÍKA V MIESTE VJAZDU CBGM C8/10	51 m2
🟦	ASFALTOVÝ PÁS ŠÍRKY 300 mm AC11 O; (ABSI I) ASFALTOVÝ BETÓN AC11 O; (ABS II) 50 mm	53 m2
▭	ODVODŇOVACÍ ŽĽAB, SVETLÁ ŠÍRKA 15 cm, ROŠT MRIEŽKOVÝ B125	15 m
▪▪▪▪	OBRUBNÍK PARKOVÝ 100x20x5 cm	153 m
▪▪▪▪	OBRUBNÍK NÁJAZDOVÝ 15x100x15 cm	189 m2
▭	ODVODŇOVACÍ ŽĽAB ŠÍRKY 150 mm	20 m

Vedúci úlohy	ING. KAROL SLIVKANIČ	Ing. Karol Slivkanič Rastislavova ul. 273 951 41 Lužianky 037/7783405	
Zodpovedný projektant	ING. KAROL SLIVKANIČ		
Vypracoval :	ING. ĽUBOŠ SLIVKANIČ		
Objednávateľ :	MESTO NITRA		
Stavba :	CHODNÍK HYDINÁRSKA ULICA NITRA, MČ PÁROVSKÉ HÁJE parc. č. 3817/1	Stupeň	PROJEKT
		Dátum	08/2017
		Formát	7 A4
Objekt:	SO 01 CHODNÍK	Mierka	1: 200
Obsah :	VÝKAZ PLÔCH A MATERIÁLOV	Profesia DOPR. STAVBY	Č. prílohy 07