


ÚZEMIE  
VZDIALENOSŤ ŠACHIET  
ČÍSLOVANIE ŠACHIET

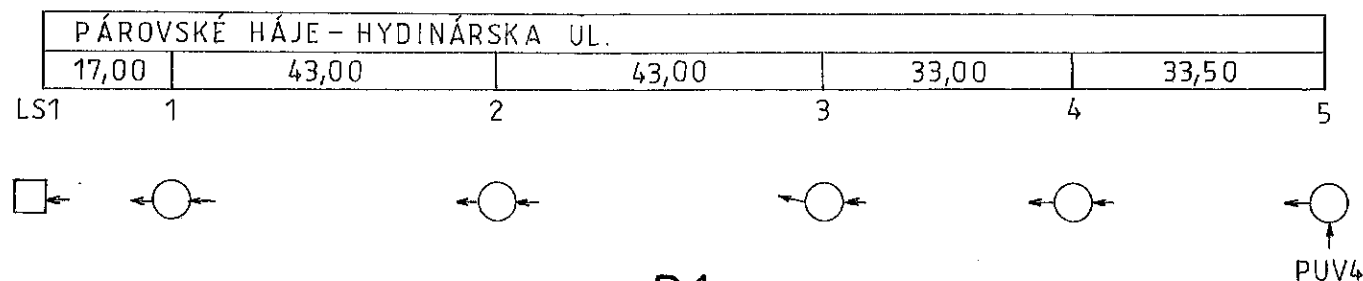

# POZDĽŽNY PROFIL M 1:1000/100

UPRAVENÝ TERÉN

HĽBKA VÝKOPU


DNO POTRUBIA

TERÉN

ZROVNÁVACIA ROVINA

STANIČENIE V KM, M

SKLON ‰ - DĹŽKA m  
PROFIL - MATERIÁL - DĹŽKA m  
KAPACITA l/s - RÝCHLOSŤ m/s

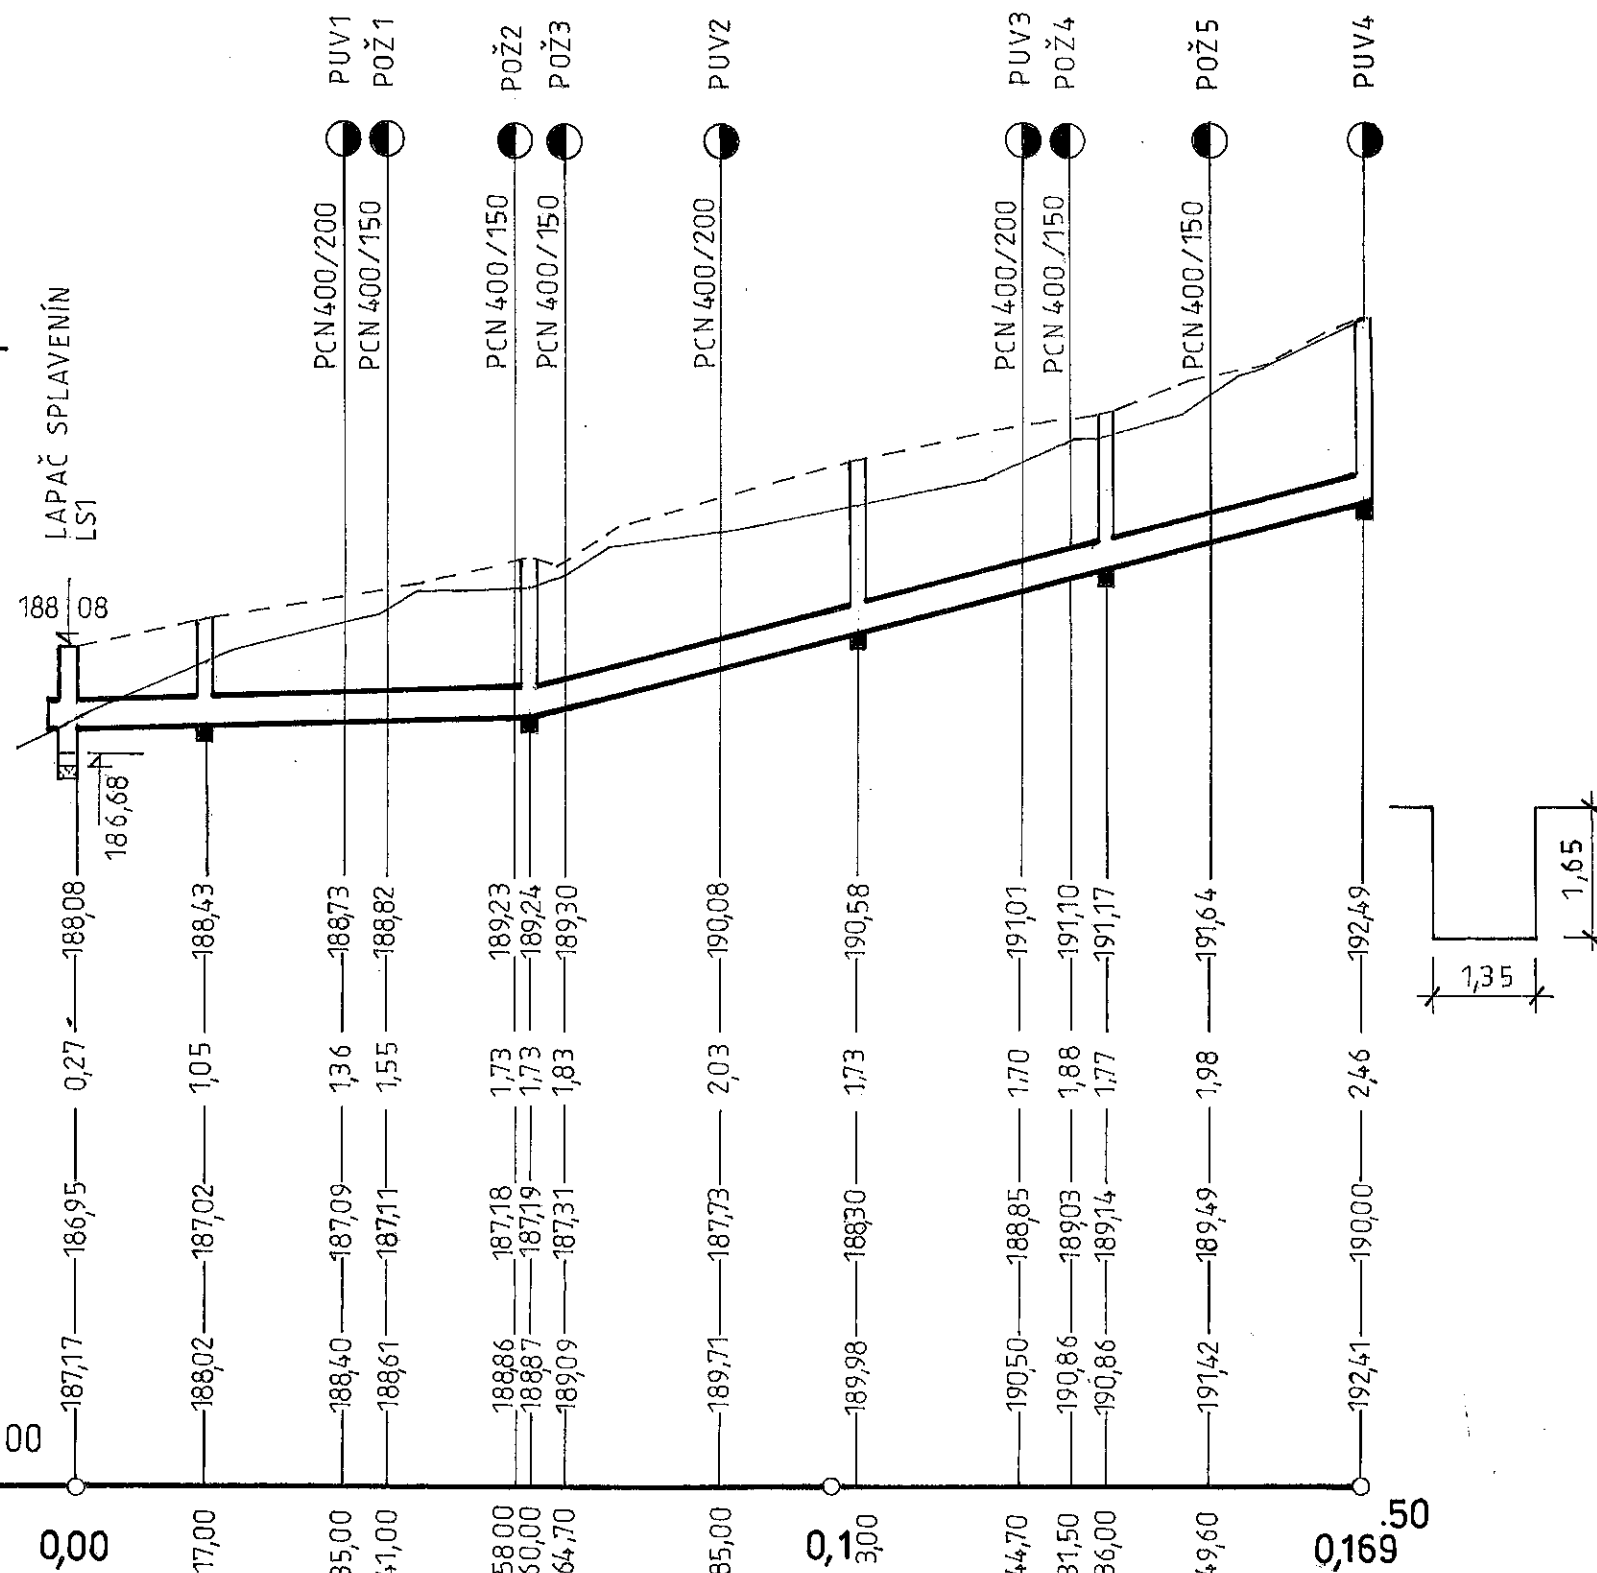

4	60,00	25,7	109,50
400		PVC-U	169,50
132,49	1,17	384,93	3,39

Vedúci úlohy	ING. KAROL SLIVKANIČ	Ing. Karol Slivkanič Rastislavova ul. 273 951 41 Lužianky 037/7783405	
Zodpovedný projektant	ING. MARIÁN BALÁŽ		
Vypracoval :	HELENA DEKANOVÁ		
Objednávateľ :	MESTO NITRA		
Stavba :	CHODNÍK HYDINÁRSKA ULICA NITRA	Stupeň	PROJEKT
Objekt :	SO 02 ODVODNENIE	Dátum	08/2017
Obsah :	POZDĽŽNY PROFIL - VETVA D1	Formát	3 A4
		Mierka	1:1000/100
		Profesia	Č. prílohy
		INŽ. STAVBY	02.3