PÔDORYS

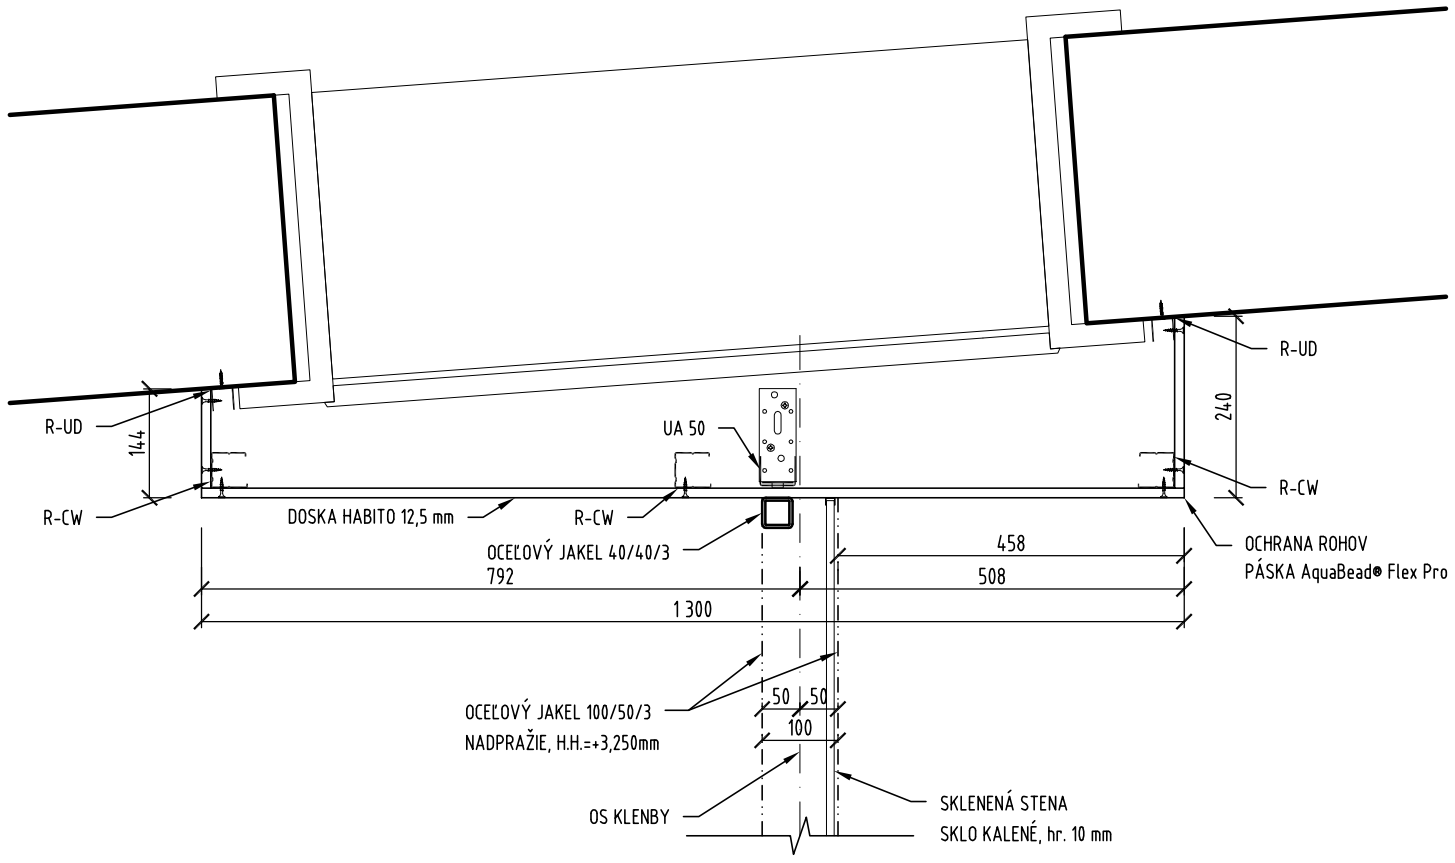

REZ

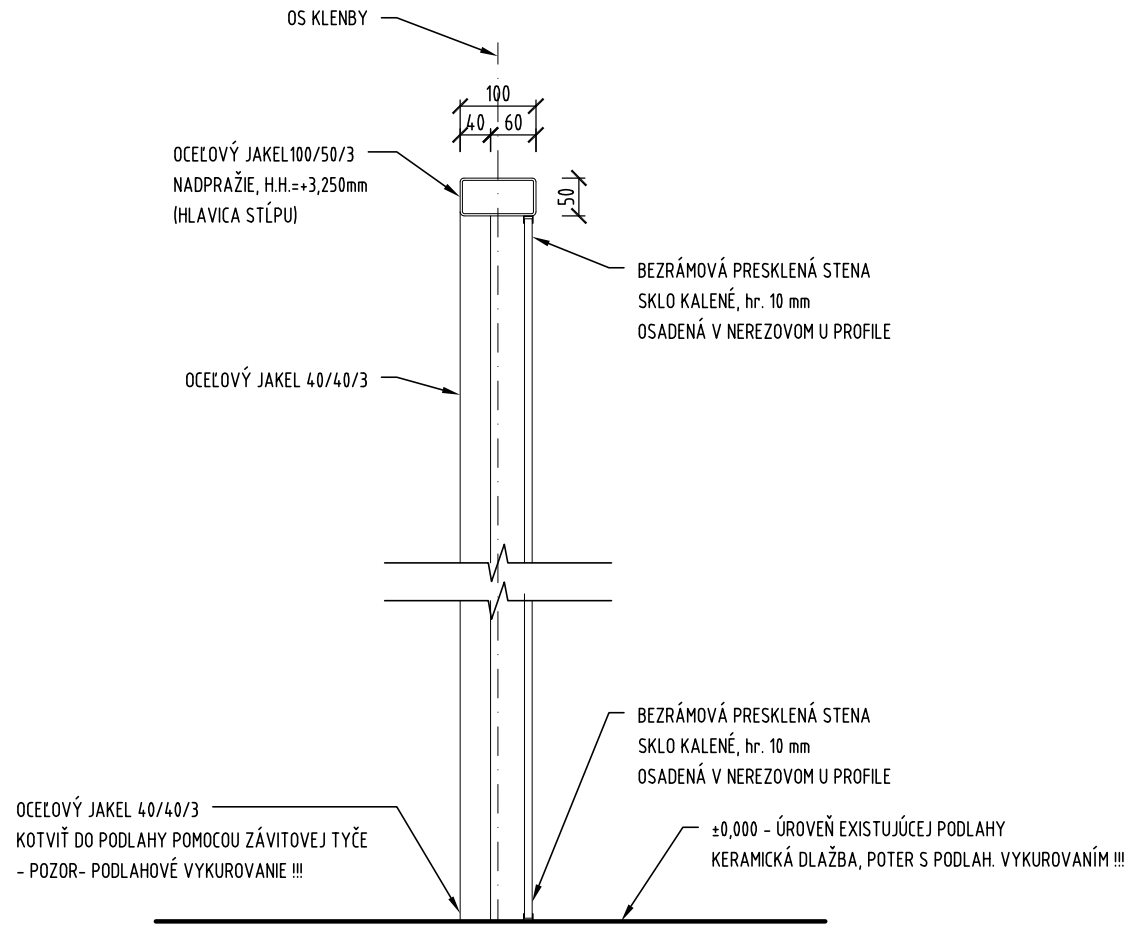

POZNÁMKY :

- VŠETKY ČASTI POMOCNEJ OCEĽOVEJ KONŠTRUKCIE - JAKEL 100/50/3, JAKEL 40/40/3, VŠETKY PROFILY PRESKLENÝCH STIEN A DVERÍ BUDÚ VO FAREBNOM PREVEDENÍ - RAL 9005 ČIERNA MATNÁ !!!

NEODDELITELNOU SÚČASŤOU VÝKRESU JE SÚHRNNÁ TECHNICKÁ SPRÁVA, TECHNICKÁ SPRÁVA A ZOSTÁVAJÚCE VÝKRESY PROJEKTOVEJ DOKUMENTÁCIE ! REALIZAČNÝ PROJEKT NENAHRÁDZA VÝROBNO-DODÁVATELSKÚ DOKUMENTÁCIU !
KÓTY NA VÝKRESE VYCHÁDZAJÚ Z IDEÁLNEHO ZAMERANIA STAVBY, PRED KAŽDOU ETAPOU PRÁC PREVERIŤ PRIAMO NA STAVBE !

ARCHITEKT:	ING.ARCH. KATARÍNA ŠURKOVÁ-GÉMEŠOVÁ
ZODP.PROJEKTANT:	ING.ARCH. KATARÍNA ŠURKOVÁ-GÉMEŠOVÁ
VYPRACOVAL:	ING. JURAJ HANZEL
STAVEBNÍK:	BANSKOBYSTRICKÝ SAMOSPRÁVNY KRAJ
MIESTO STAVBY:	NÁMESTIE SNP 23, BANSKÁ BYSTRICA, parcela č. 1773/1, k.ú. Banská Bystrica

ksg.architekt

ARCH i MED, s.r.o _DOLNÁ 6_B. Bystrica_974 01
ARCHITEKT_Ing. arch. KATARÍNA ŠURKOVÁ GÉMEŠOVÁ

STAVBA:

ÚPRAVY VSTUPNÉHO FOYER 1.NP

VÝKRES:	DETAIL A	MIERKA:	1:10	FORMÁT:	2XA4

DÁTUM:	02/2020
STUPEŇ PD:	RP
PROFESIA:	ARCHITEKTÚRA
VÝKRES Č.:	04