
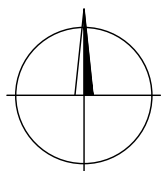



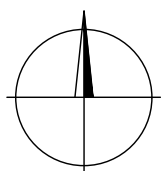
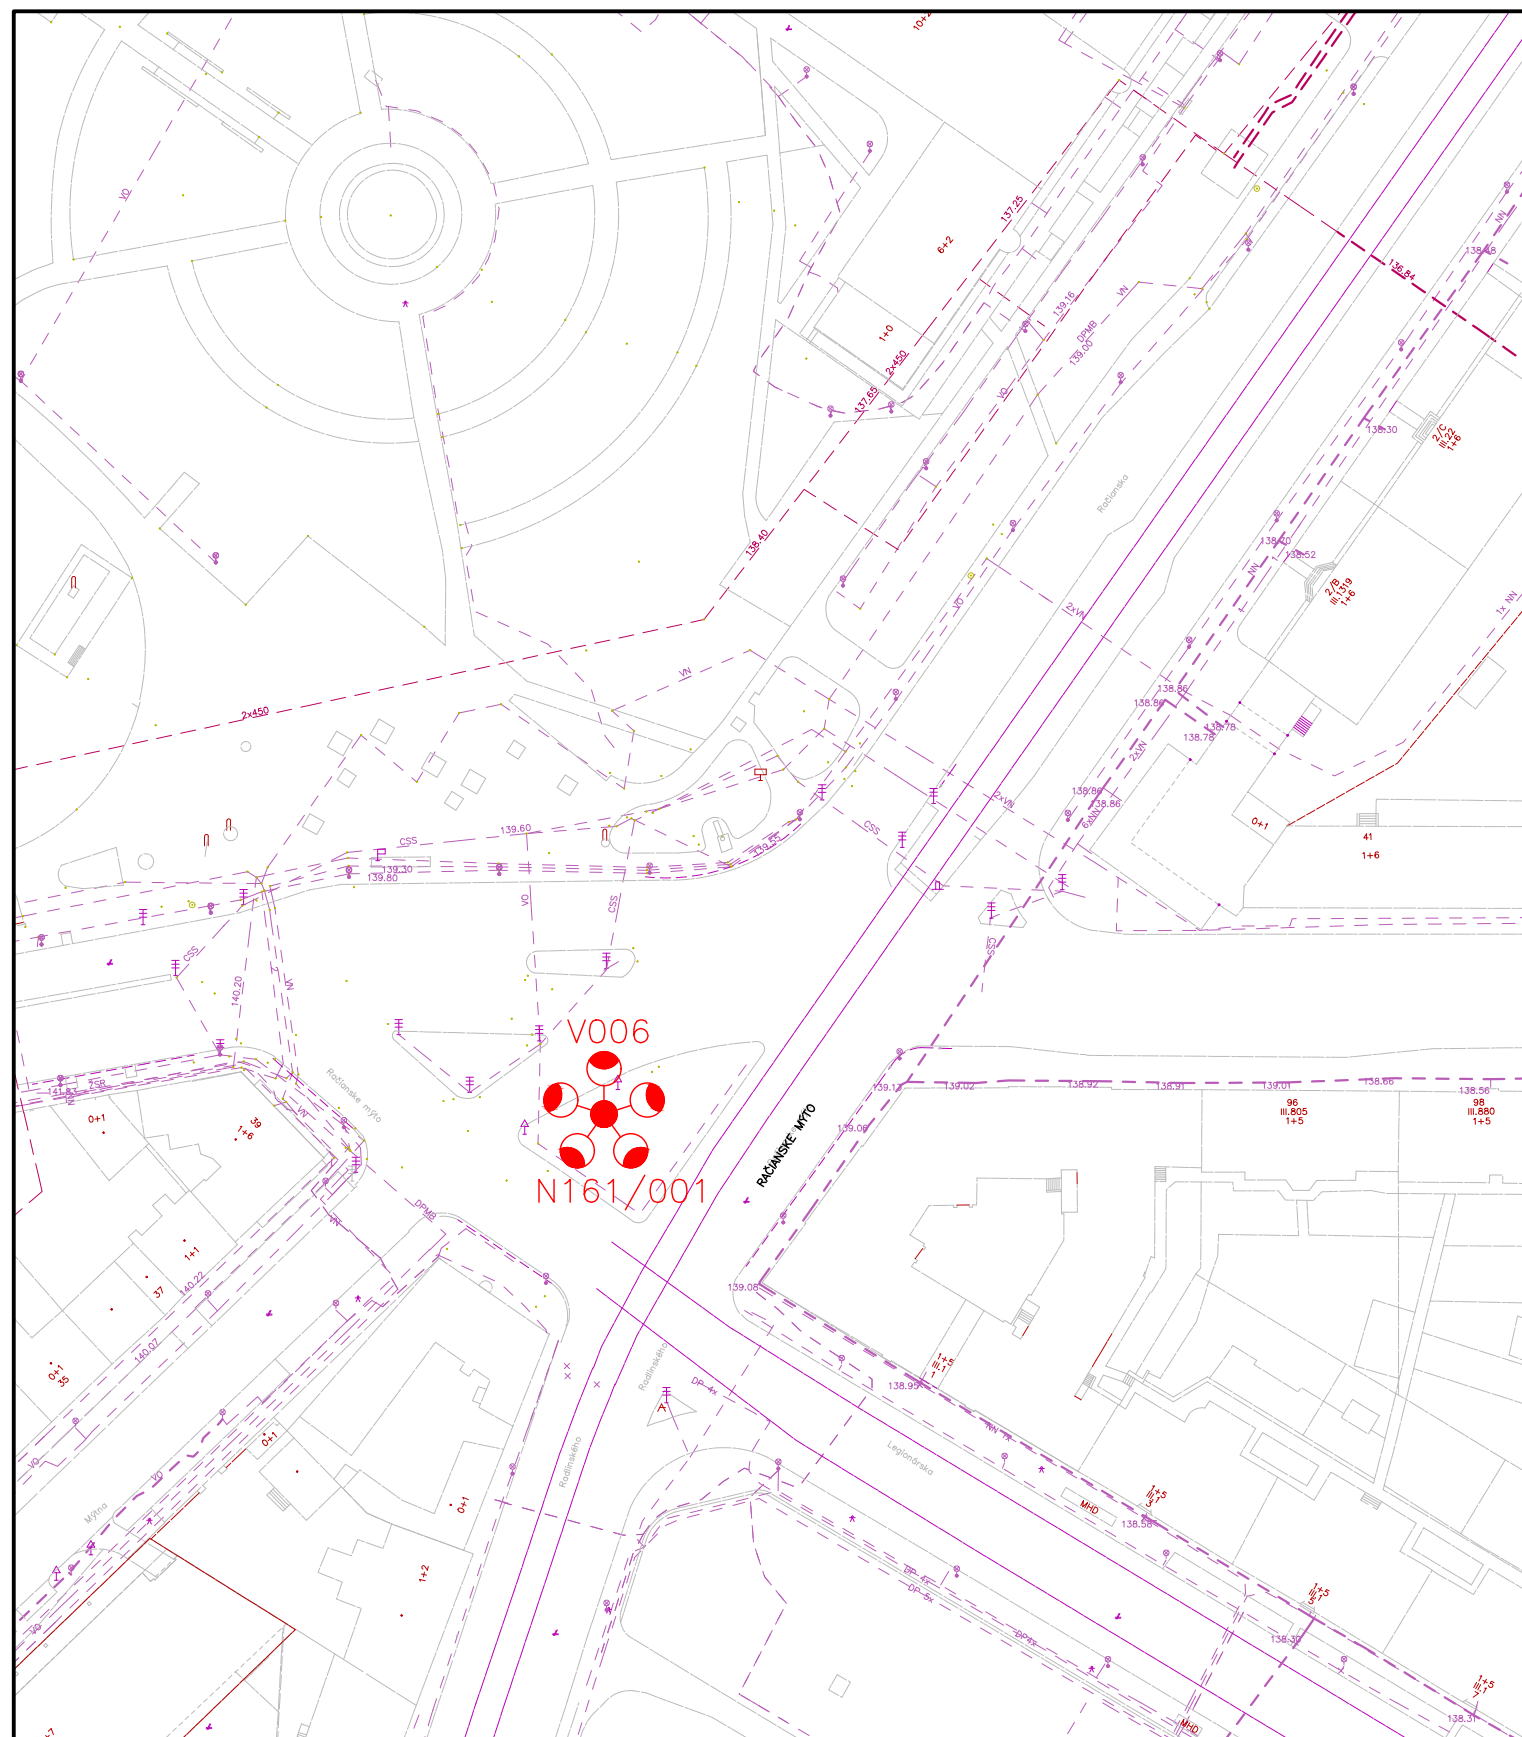
MAGISTRÁT HLAVNÉHO MESTA SR BRATISLAVY
ODDELENIE OSVETLENIA, SIETÍ A ENERGETIKY

VÝŠKOVÉ STOŽIARE
NÁVRH ÚPRAVY VEREJNÉHO OSVETLENIA
SITUÁCIA 01
BAJKALSKÁ - PRIEVOZSKÁ

STAVEBNÝ OBJEKT	VO
DÁTUM	08/2021
MIERKA	1:1000
ČÍSLO PRÍLOHY	02.01

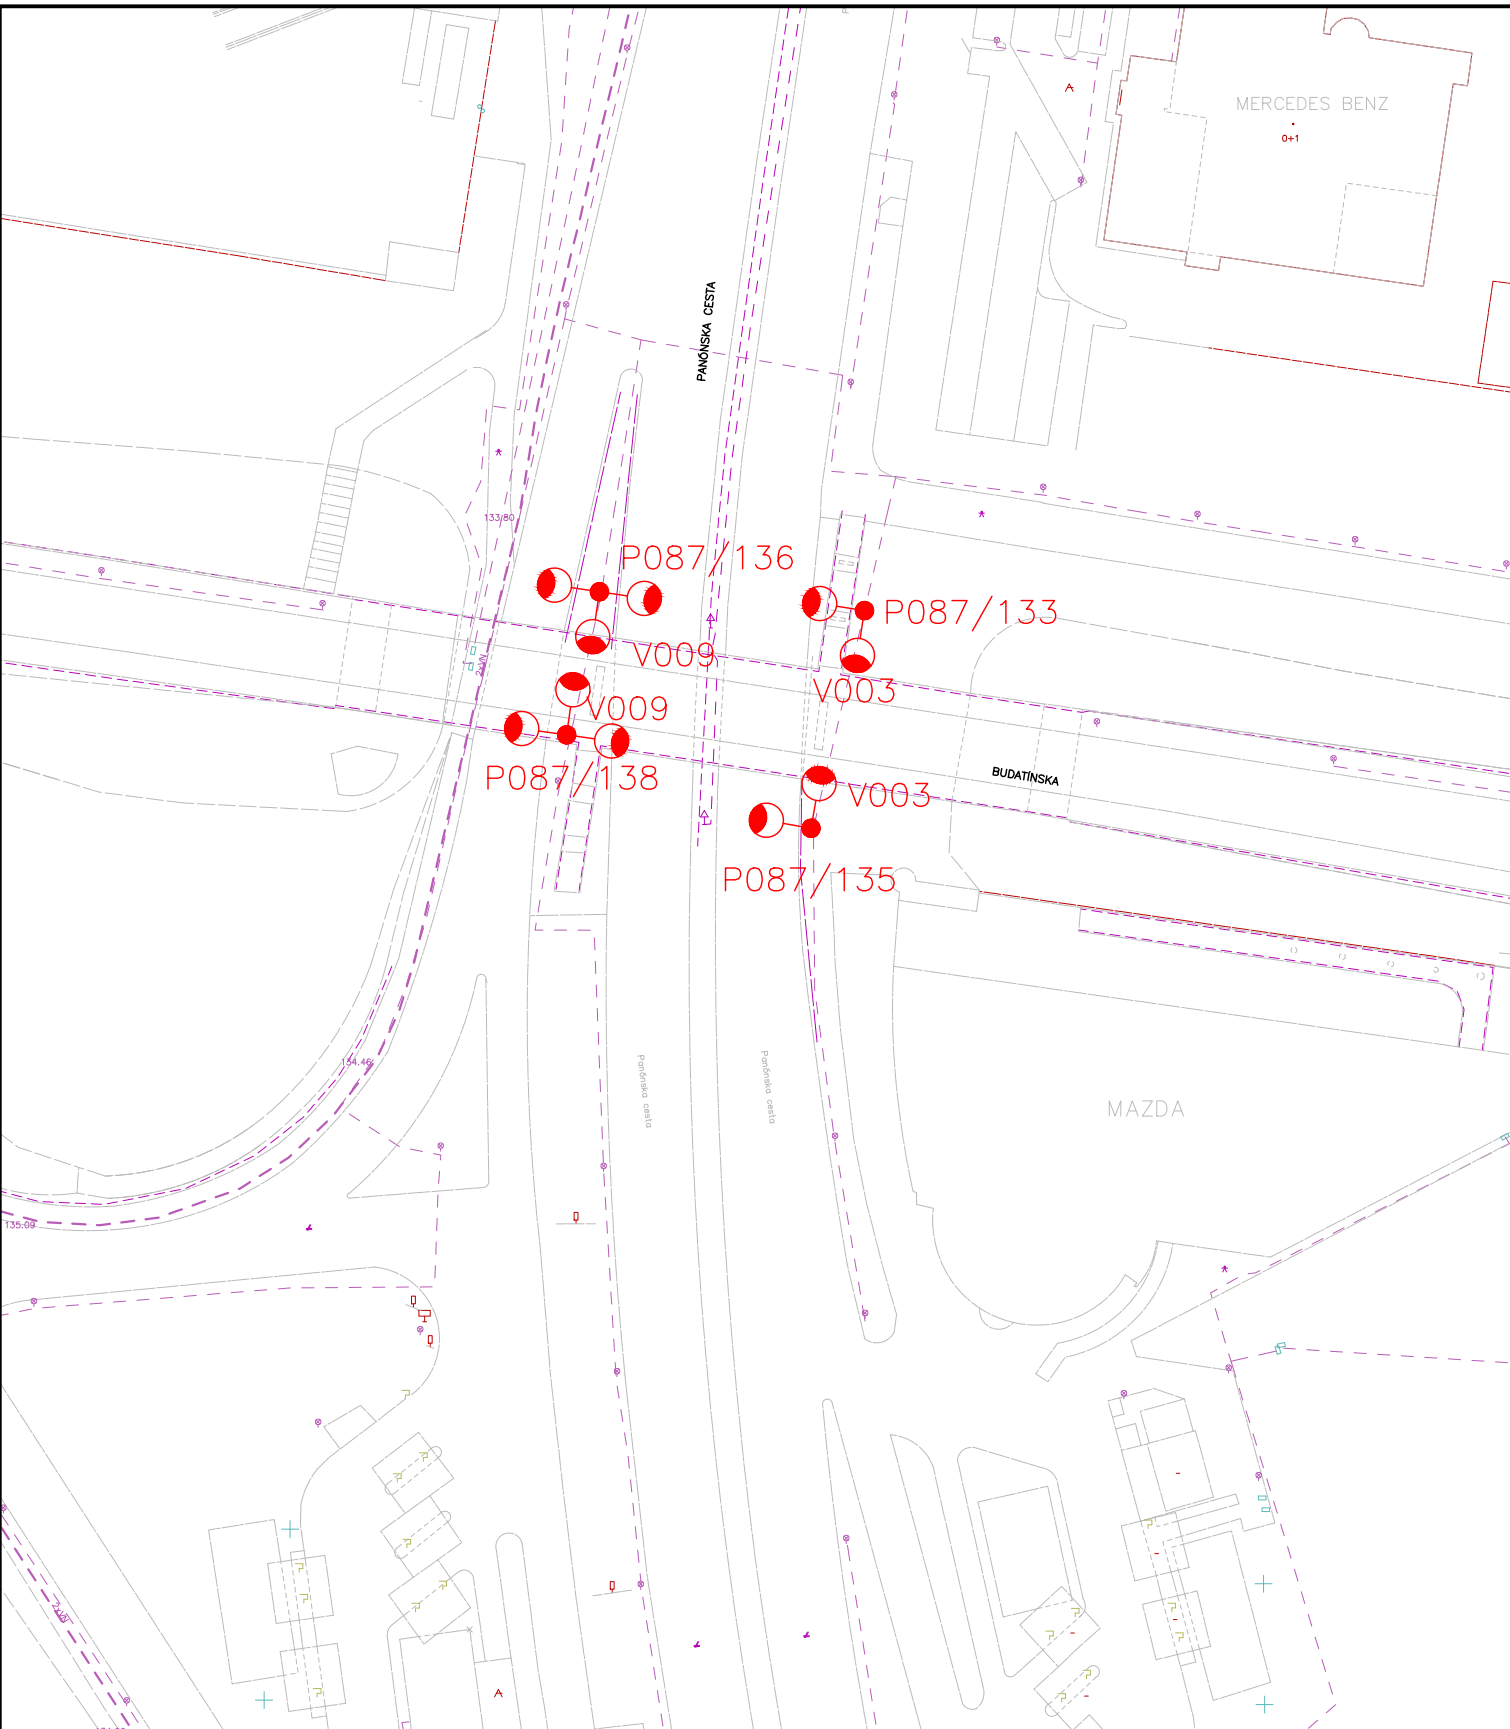



	MAGISTRÁT HLAVNÉHO MESTA SR BRATISLAVY ODDELENIE OSVETLENIA, SIETÍ A ENERGETIKY		
	VÝŠKOVÉ STOŽIARE NÁVRH ÚPRAVY VEREJNÉHO OSVETLENIA SITUÁCIA 02 PANÓNSKA - BUDATÍNSKA		
	STAVEBNÝ OBJEKT	VO	
	DÁTUM	08/2021	
	MIERKA	1:1000	
	ČÍSLO PRÍLOHY	02.02	




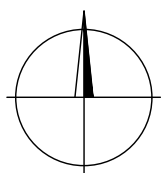
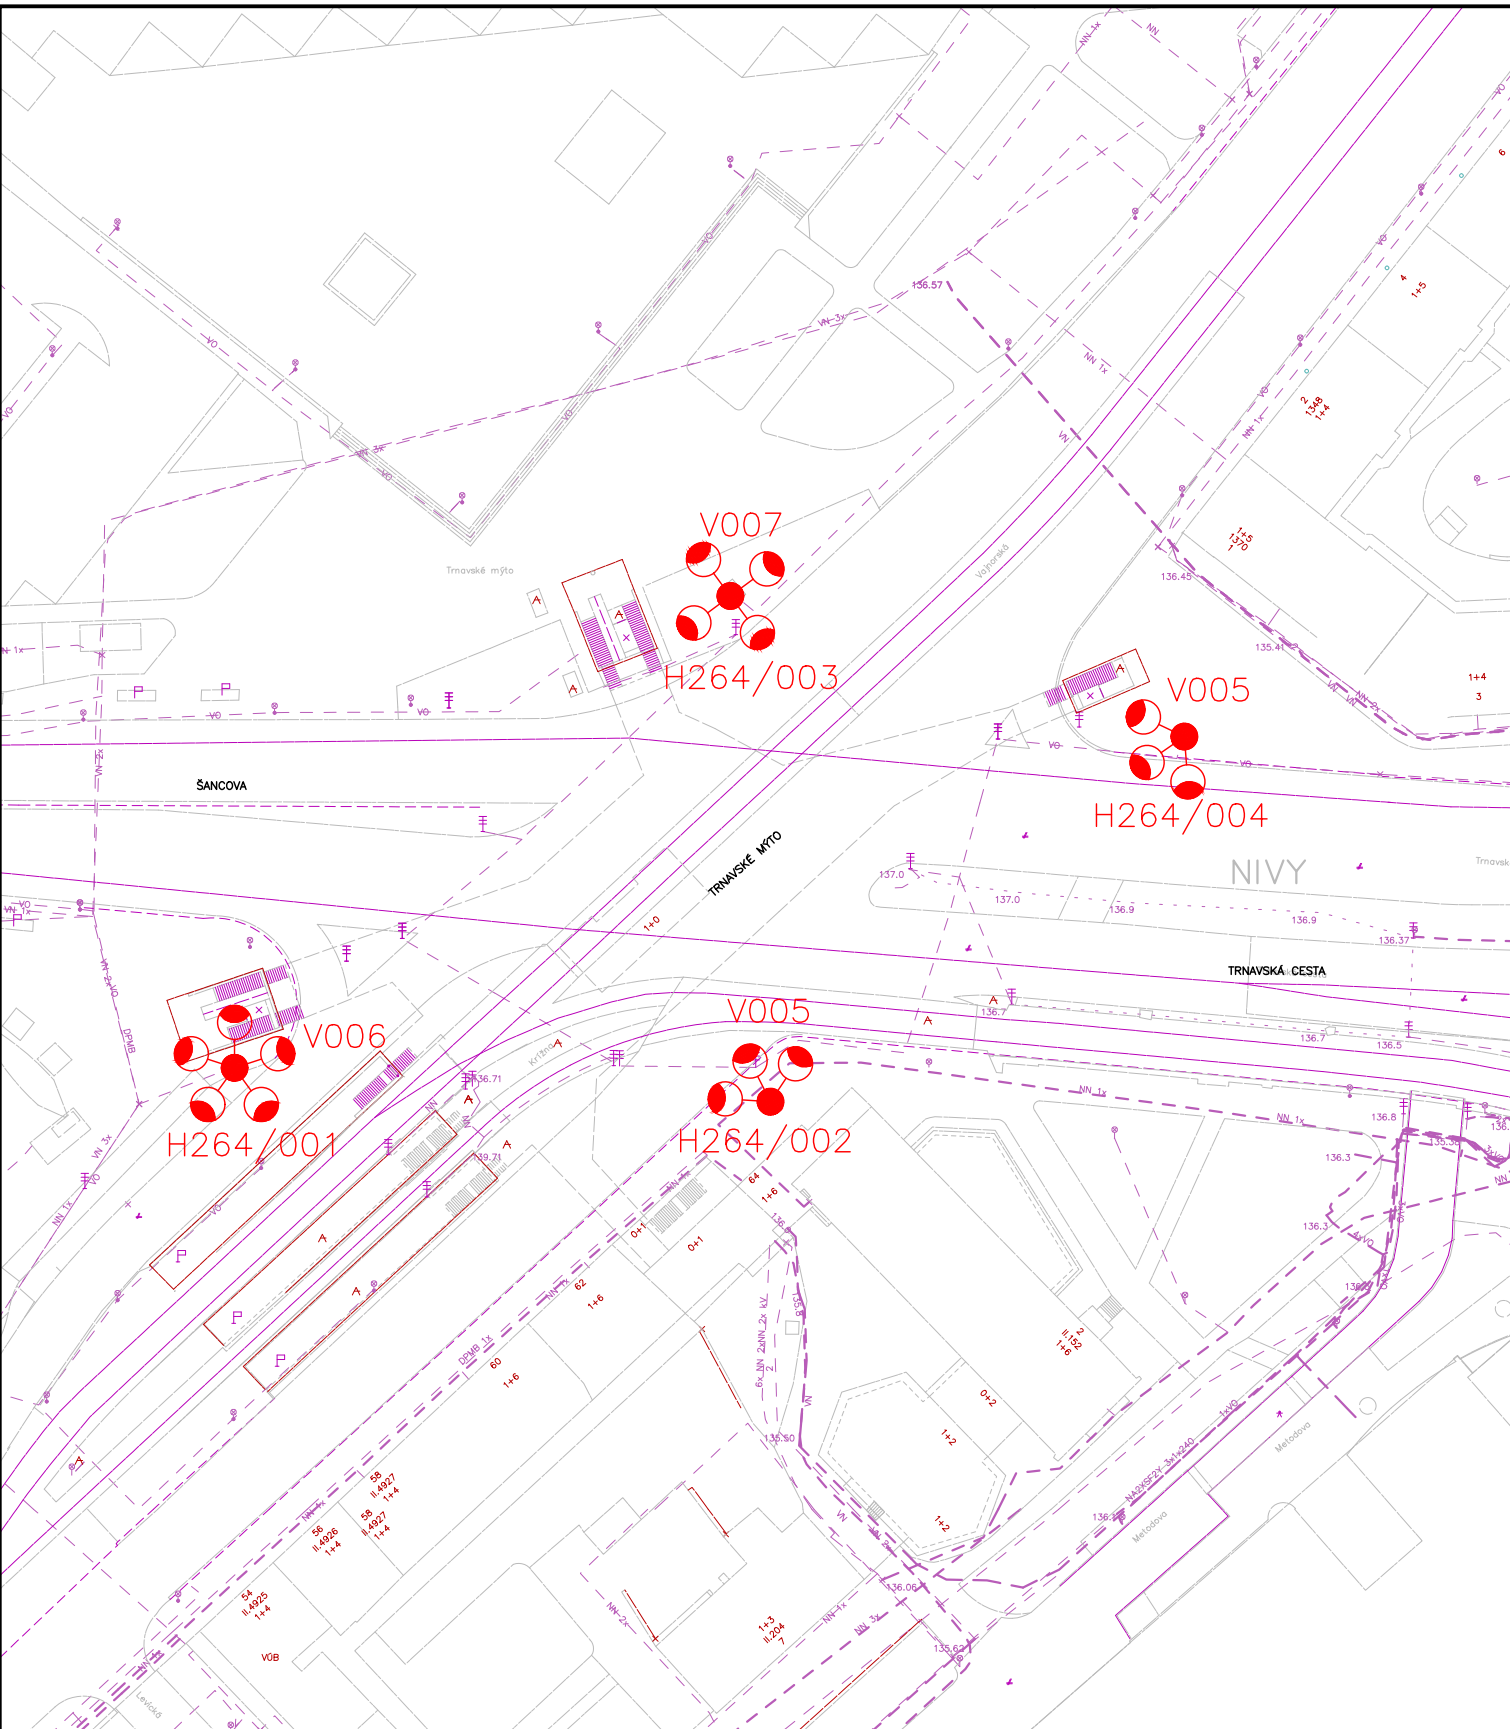
MAGISTRÁT HLAVNÉHO MESTA SR BRATISLAVY
ODDELENIE OSVETLENIA, SIETÍ A ENERGETIKY

VÝŠKOVÉ STOŽIARE
NÁVRH ÚPRAVY VEREJNÉHO OSVETLENIA
SITUÁCIA 03
RAČIANSKE MÝTO

STAVEBNÝ OBJEKT	VO
DÁTUM	08/2021
MIERKA	1:1000
ČÍSLO PRÍLOHY	02.03

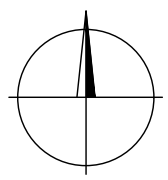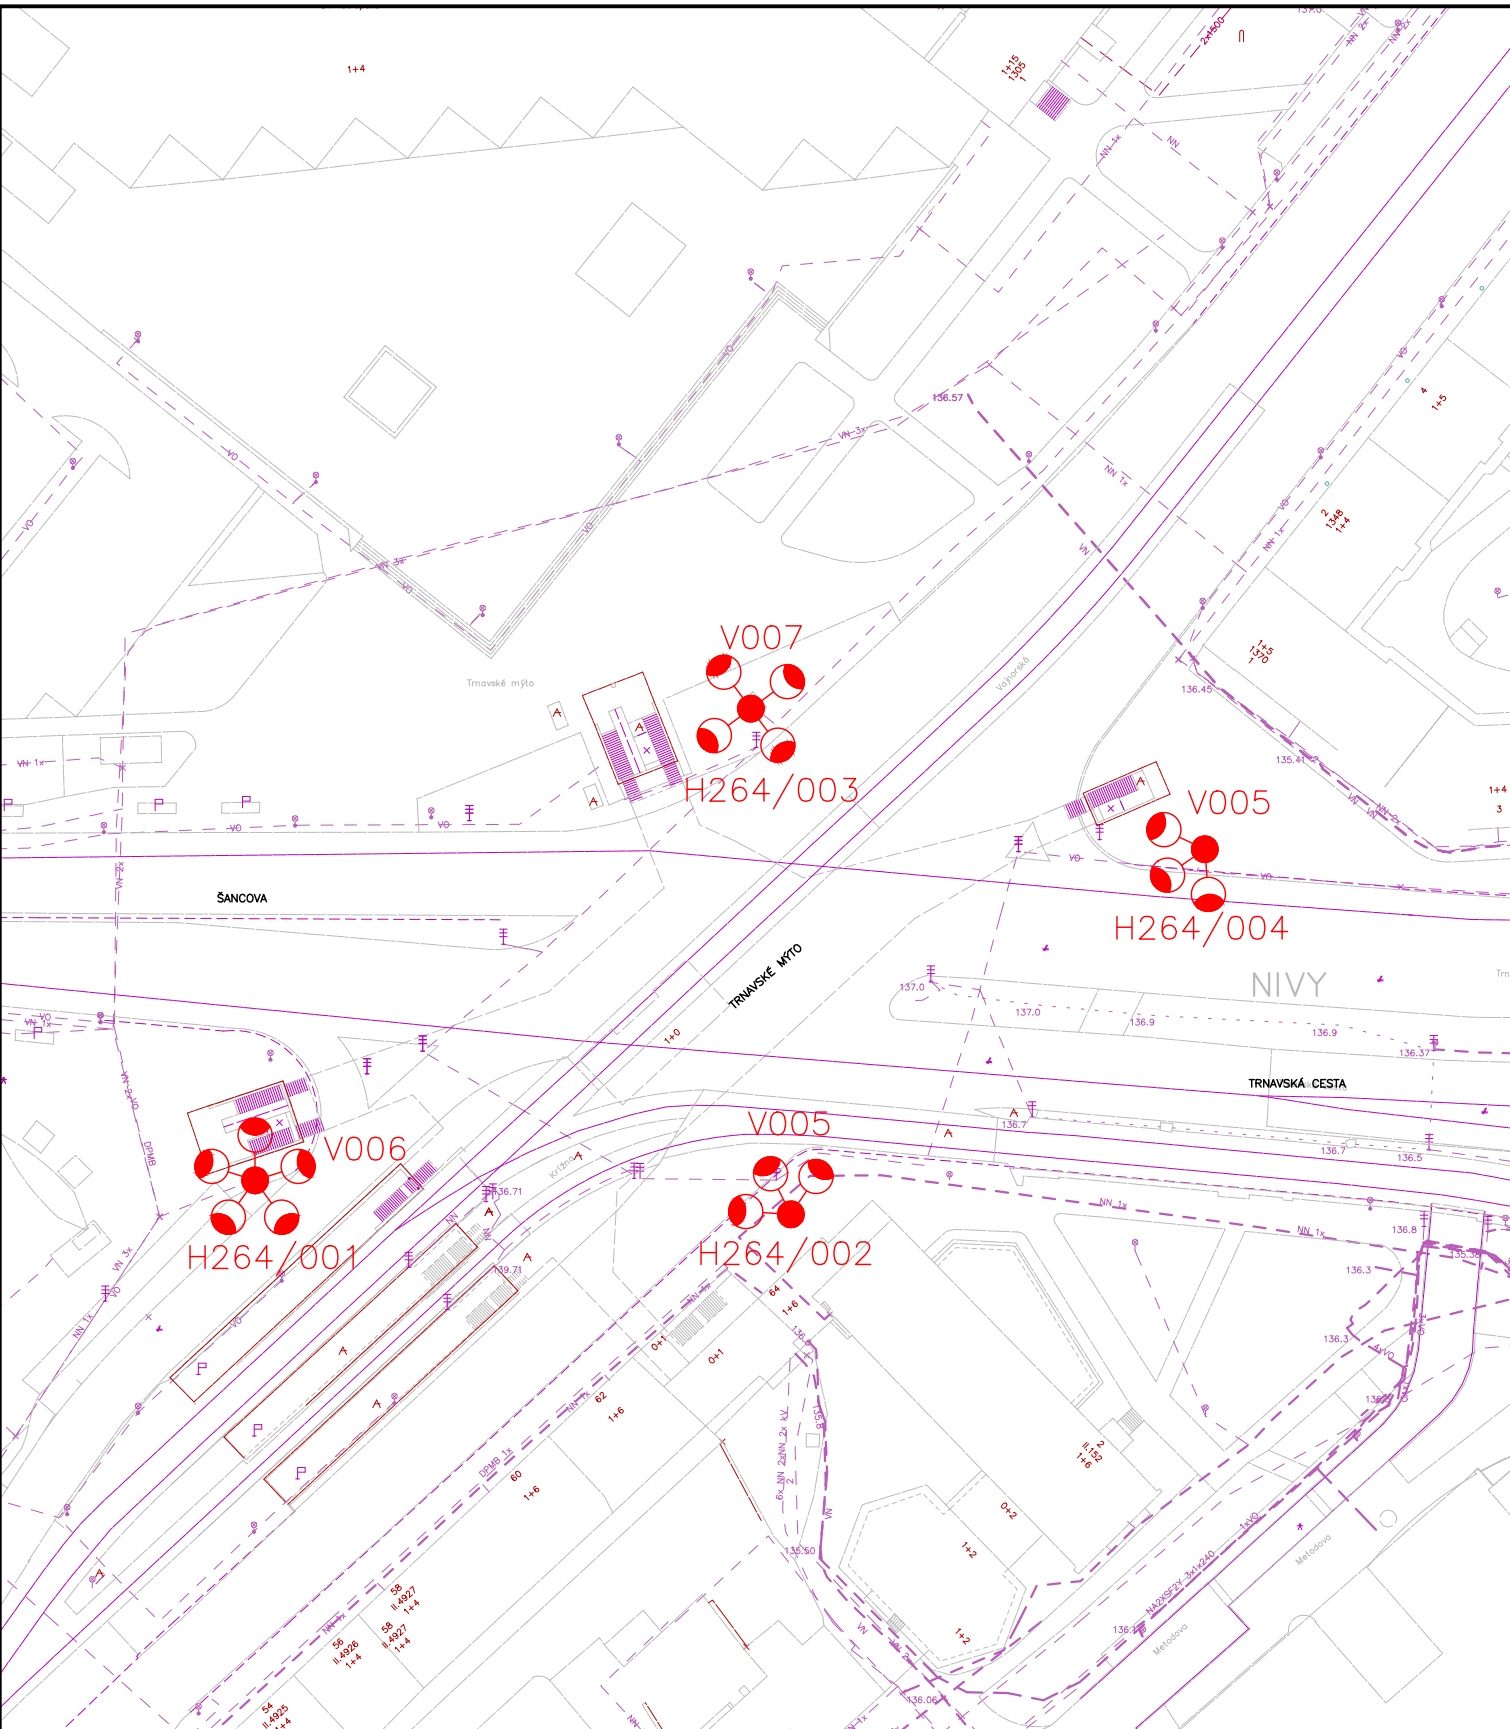



	MAGISTRÁT HLAVNÉHO MESTA SR BRATISLAVY				
	ODDELENIE OSVETLENIA, SIETÍ A ENERGETIKY				
	<div>VÝŠKOVÉ STOŽIARE</div> <div>NÁVRH ÚPRAVY VEREJNÉHO OSVETLENIA</div> <div>SITUÁCIA 04</div> <div>TRNAVSKÉ MÝTO</div>			STAVEBNÝ OBJEKT	VO
				DÁTUM	08/2021
				MIERKA	1:1000
ČÍSLO PRÍLOHY				02.04	



MAGISTRÁT HLAVNÉHO MESTA SR BRATISLAVY
ODDELENIE OSVETLENIA, SIETÍ A ENERGETIKY

VÝŠKOVÉ STOŽIARE
NÁVRH ÚPRAVY VEREJNÉHO OSVETLENIA
SITUÁCIA 05
TRNAVSKÁ - JÉGÉHO



STAVEBNÝ OBJEKT	VO
DÁTUM	08/2021
MIERKA	1:1000
ČÍSLO PRÍLOHY	02,05

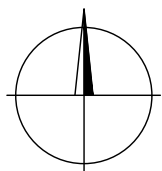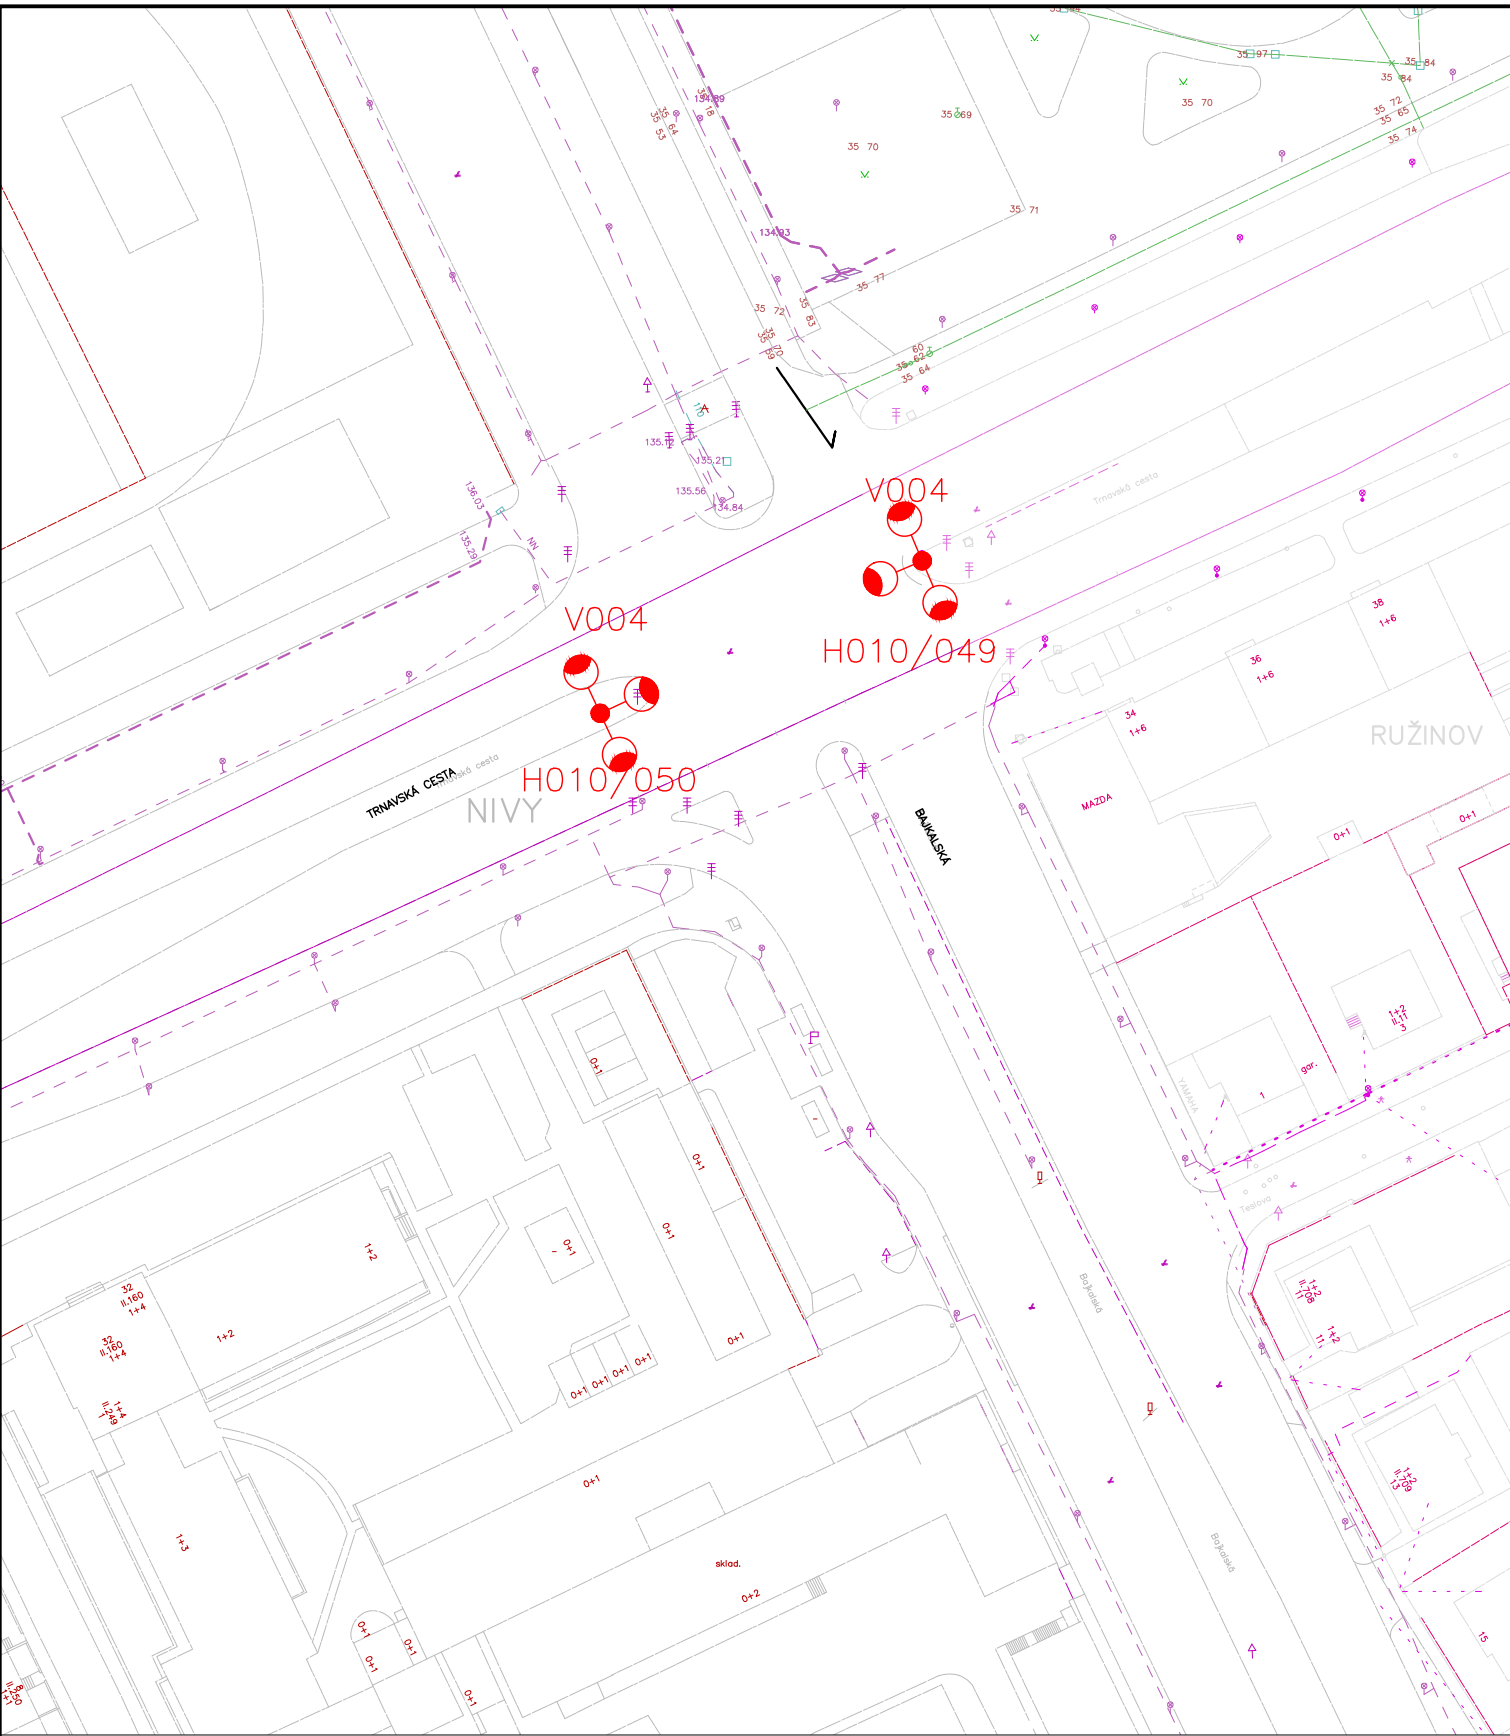

MAGISTRÁT HLAVNÉHO MESTA SR BRATISLAVY
ODDELENIE OSVETLENIA, SIETÍ A ENERGETIKY

VÝŠKOVÉ STOŽIARE
NÁVRH ÚPRAVY VEREJNÉHO OSVETLENIA
SITUÁCIA 06
TRNAVSKÁ - BAJKALSKÁ



STAVEBNÝ OBJEKT	VO
DÁTUM	08/2021
MIERKA	1:1000
ČÍSLO PRÍLOHY	02.06

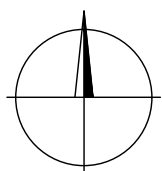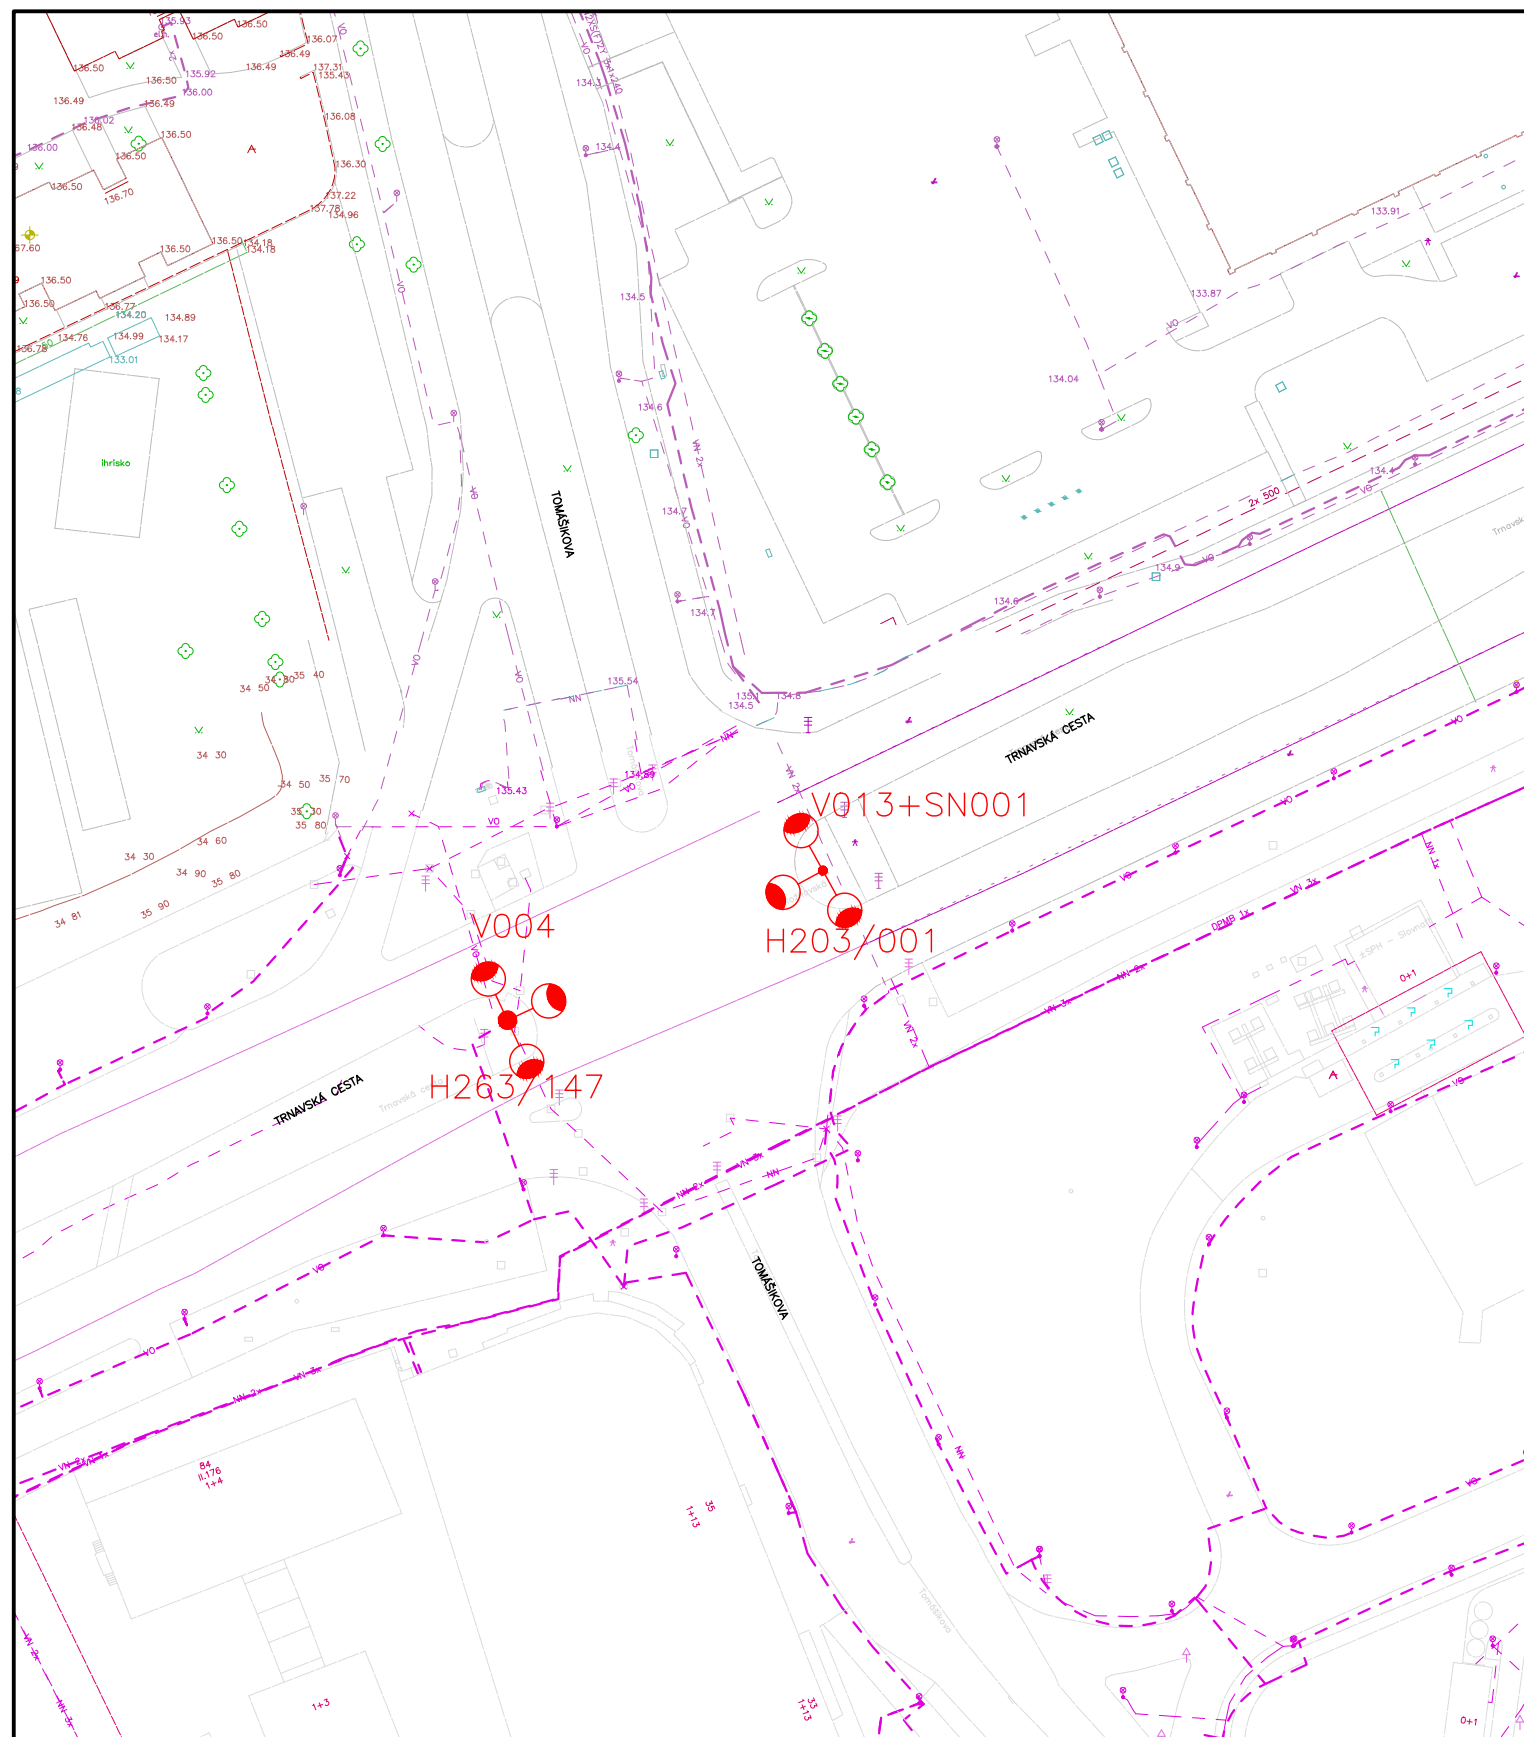

MAGISTRÁT HLAVNÉHO MESTA SR BRATISLAVY
ODDELENIE OSVETLENIA, SIETÍ A ENERGETIKY

VÝŠKOVÉ STOŽIARE
NÁVRH ÚPRAVY VEREJNÉHO OSVETLENIA
SITUÁCIA 07
TRNAVSKÁ - TOMÁŠIKOVA



STAVEBNÝ OBJEKT	VO
DÁTUM	08/2021
MIERKA	1:1000
ČÍSLO PRÍLOHY	02.07

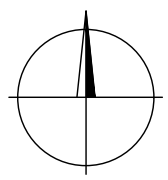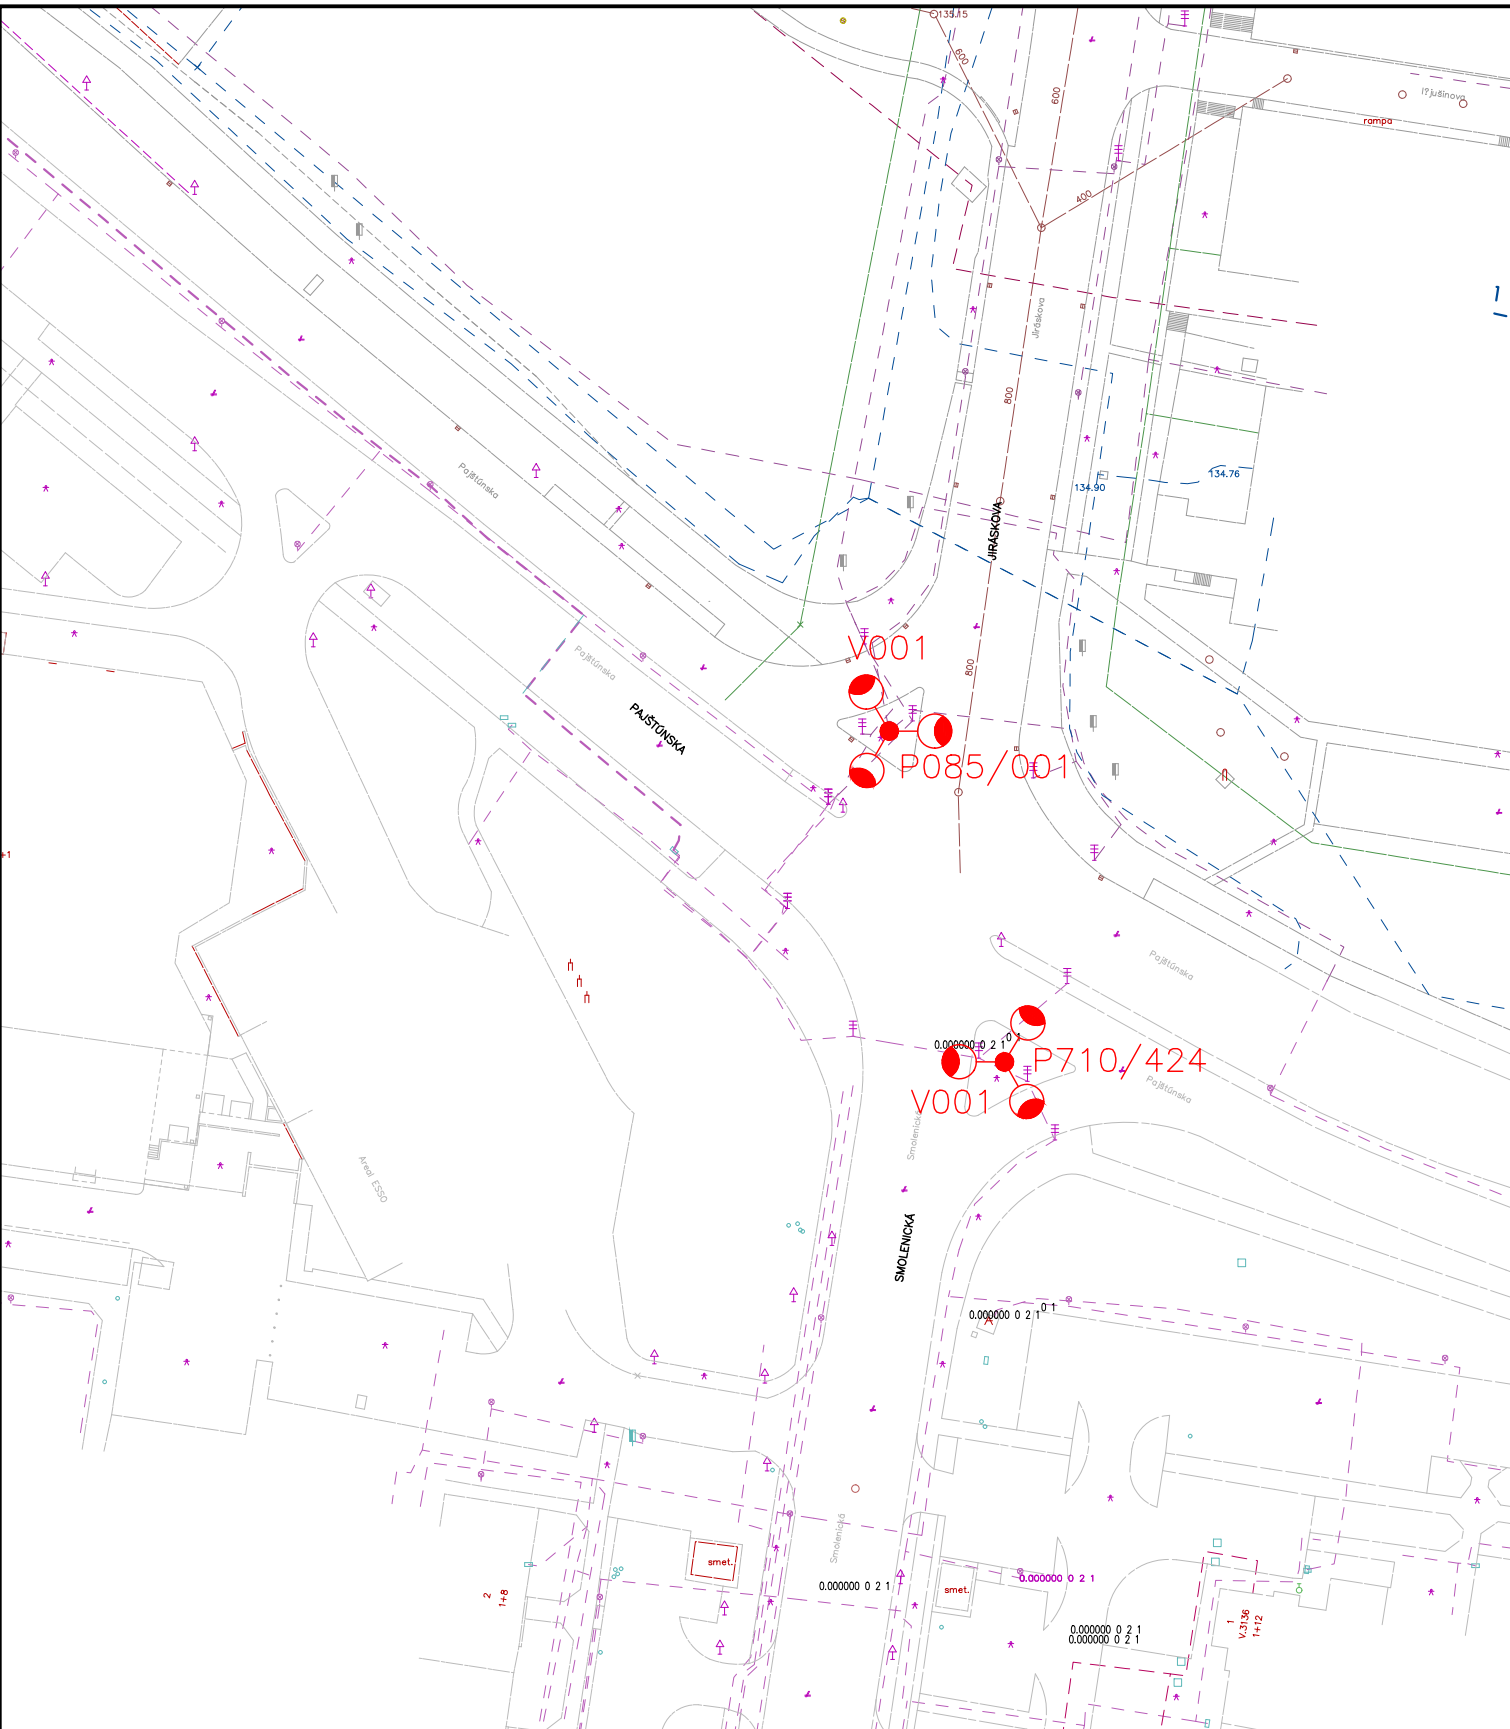

MAGISTRÁT HLAVNÉHO MESTA SR BRATISLAVY
ODDELENIE OSVETLENIA, SIETÍ A ENERGETIKY

VÝŠKOVÉ STOŽIARE
NÁVRH ÚPRAVY VEREJNÉHO OSVETLENIA
SITUÁCIA 08
PAJŠTÚNSKA - JIRÁSKOVA

STAVEBNÝ OBJEKT	VO
DÁTUM	08/2021
MIERKA	1:1000
ČÍSLO PRÍLOHY	02.08

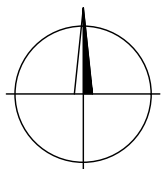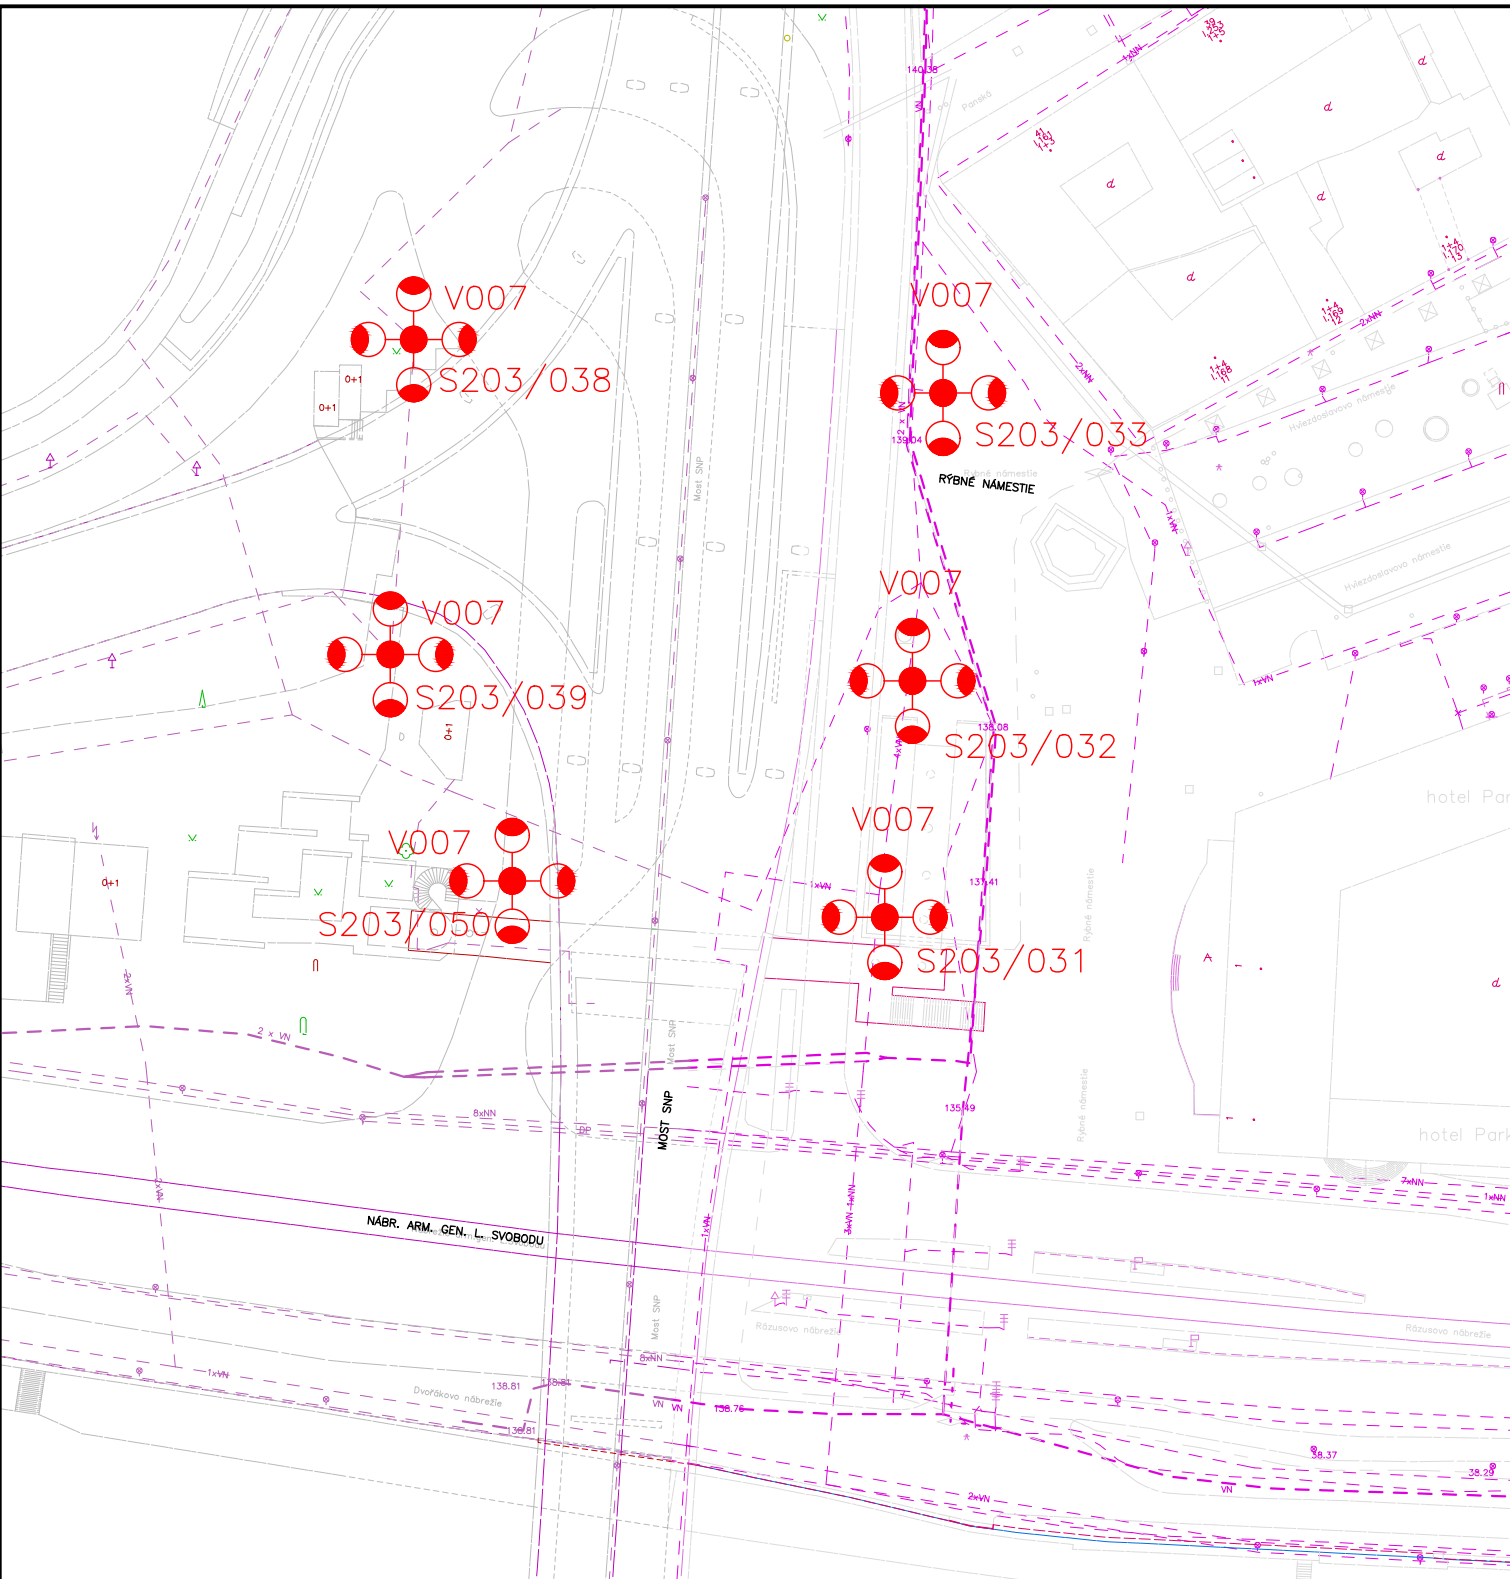

MAGISTRÁT HLAVNÉHO MESTA SR BRATISLAVY
ODDELENIE OSVETLENIA, SIETÍ A ENERGETIKY

VÝŠKOVÉ STOŽIARE
NÁVRH ÚPRAVY VEREJNÉHO OSVETLENIA
SITUÁCIA 09
MOST SNP

STAVEBNÝ OBJEKT	VO
DÁTUM	08/2021
MIERKA	1:1000
ČÍSLO PRÍLOHY	02.09