

LEGENDA JESTVUJÚCICH INŽINIERSKÝCH SIETÍ:

- NN ROZVOD PODZEMNÝ (verejné osvetlenie)
- NN ROZVOD NADZEMNÝ
- VN ROZVOD NADZEMNÝ

LEGENDA :

- CHODNÍK (DLAŽBA) - 43,50m<sup>2</sup>
- CHODNÍK ZOSILNENÝ (DLAŽBA) - 27,50m<sup>2</sup>
- ROZŠÍRENIE VOZOVKY (ASFALT) - 33,70m<sup>2</sup>
- PREPLÁTKOVANIE (ASFALT) - 234,60m<sup>2</sup>


NOVONAVRHOVANÉ OBJEKTY :

- ULIČNÁ VPUSŤ S CHODNIKOVOU MREŽOU
- VSAKOVACIA JAMA Z LOMOVÉHO KAMEŇA 2,0mx2,0mx1,0m
- DAŽĎOVÁ KANALIZÁCIA PVC KG 200 - SN8 DL.3,0m

DOPRAVNÉ ZNAČENIE ZVISLÉ:



DOPRAVNÉ ZNAČENIE VODOROVNÉ:

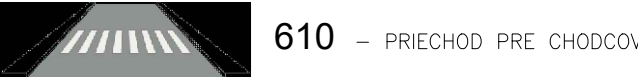

POZNÁMKA:

- PRED ZAHÁJENÍM ZEMNÝCH PRÁČ VYTÝČIŤ VŠETKY PODZEMNÉ SIETE.
- PODZEMNÉ SIETE SÚ ZAKRESLENÉ INFORMATÍVNE.
- V PRÍPADE, ŽE PRI ZEMNÝCH PRÁČACH BUDÚ PODZEMNÉ SIETE ODKRYTÉ, BUDE POTREBNÉ TIETO SIETE CHRÁNIŤ PODĽA POKYNOV ICH MAJITEĽOV.
- DODÁVATEĽ A INVEŠTOR MUSIA REŠPEKTOVAŤ VYJADRENIA JEDNOTLIVÝCH SPRÁVCOV INŽ. SIETI.
- PRI NAPÁJANÍ CHODNÍKOV NA KOMUNIKÁCIE OBRUBNÍK ZNÍŽIŤ DO ÚROVNE NIVELETY (BEZBARIEROVÝ PRECHOD)

<div>zodpovedný projektant dielu: ING.MARTIN SANDANUS</div> <div></div>	vypracoval: ING.MARTIN SANDANUS		hlavný projektant akcie: ING.MARTIN SANDANUS		<div><b>S&amp;K PROJECT</b> s.r.o. Hliny 1412 01701 Považská Bystrica</div> <div>web: <a href="http://www.sk-project.sk">www.sk-project.sk</a> mail: <a href="mailto:info@sk-project.sk">info@sk-project.sk</a></div>	
	investor: mesto Púchov					stupeň PD: DSP
	názov: ÚPRAVA KRIŽOVATKY (Komenského a J. Kráľ'a), PÚCHOV					dátum: 10/2020
	k.ú. Púchov					zák.číslo: C21/20
obsah: SITUÁCIA				č.výkresu:	č.revízie	č.kópie
mierka: 1:200		diel: SO 01 - CHODNÍKY+PRIECHODY PRE CHODCOV		2.		