


PRIEČNY REZ A-A'

M 1:50

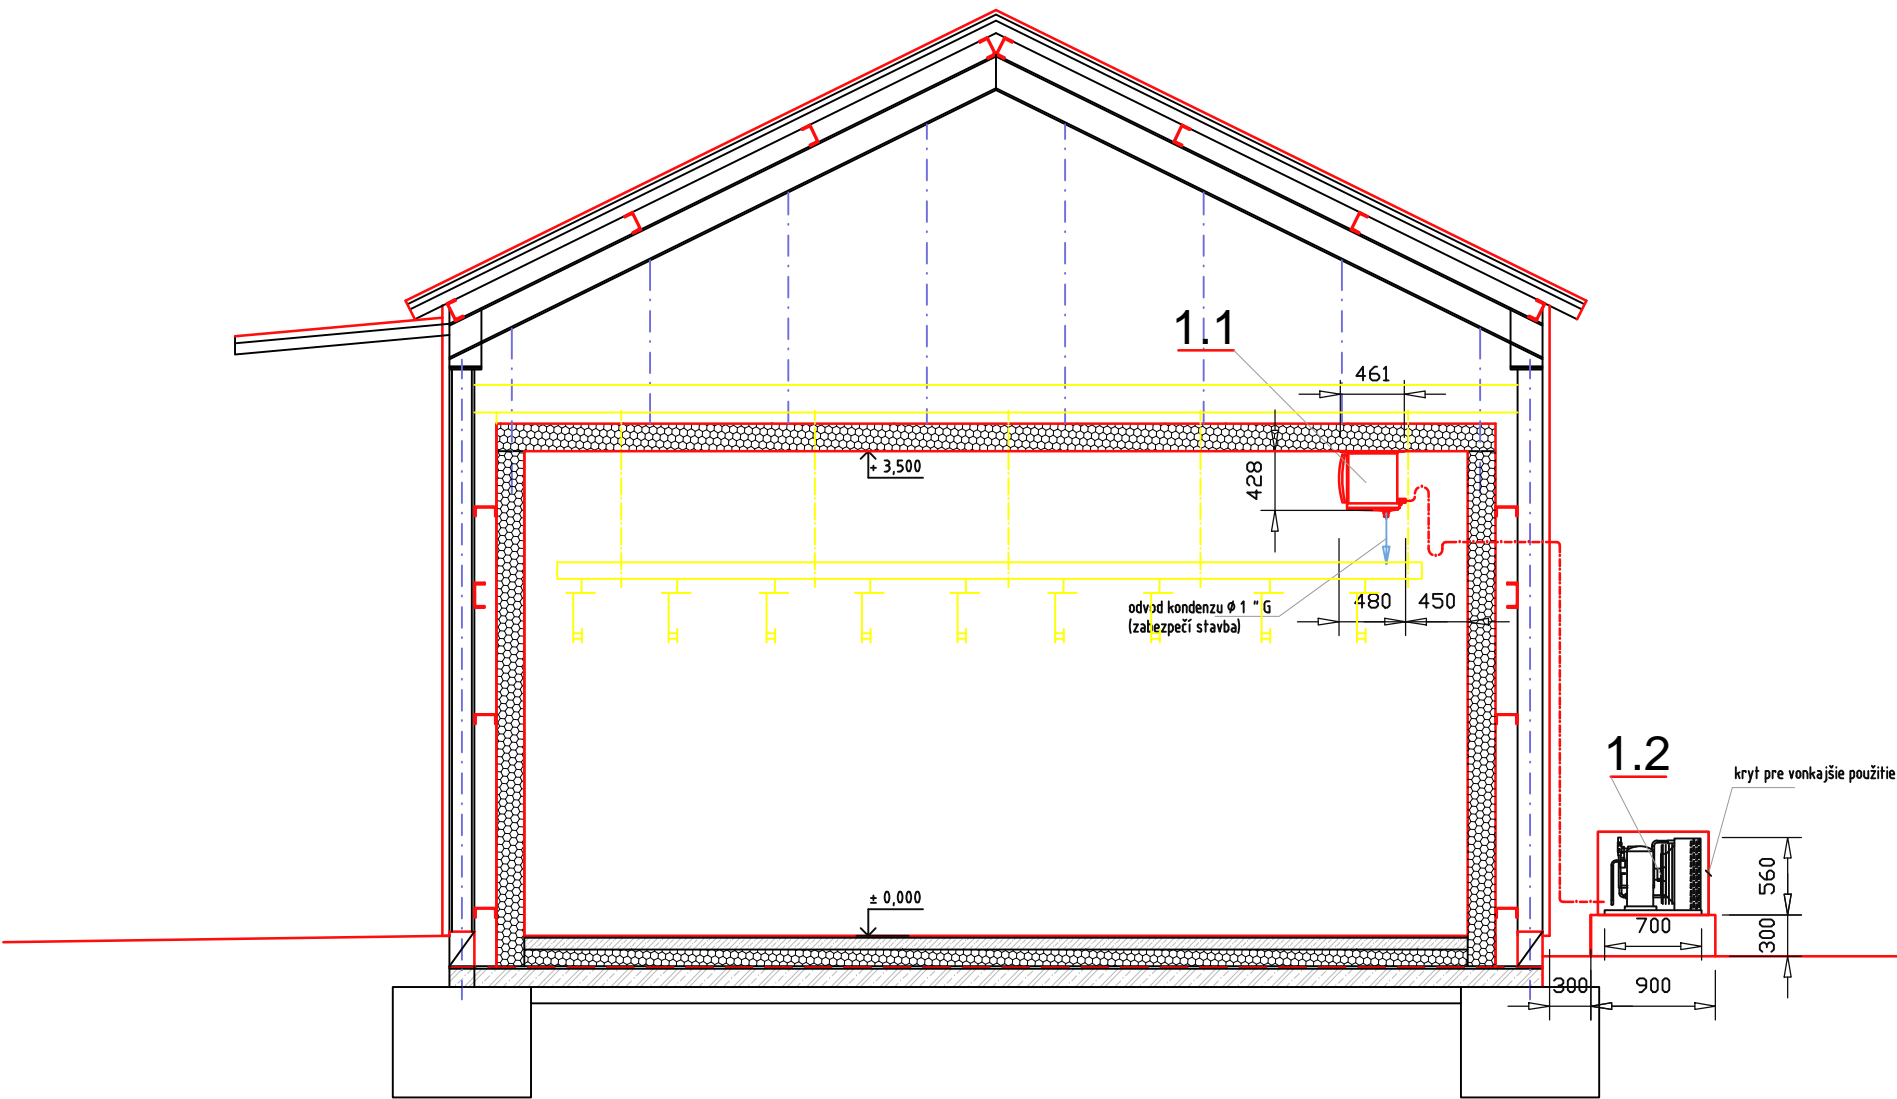

	HIP :	ING. DUŠAN ONDREJKA	PARÉ:	ING. ŠTEFAN DOMANKUŠ	
	ZOD. PROJEKTANT:	ING. ŠTEFAN DOMANKUŠ		aut. stavebný inžinier, č. 3239*A*5-2,6	
	VYPRACOVAL:	ING. ŠTEFAN DOMANKUŠ		ŠKULTÉTYHO 26, 94912 NITRA	
	INVESTOR:	LESY SR Banská Bystrica		IČO :37865749	č.t.: 0903 846772
	MIESTO STAVBY:	Topoľčianky		STUPEŇ:	PPSP
	NÁZOV STAVBY:			FORMÁT:	2x A4
	CHLADIAREŇ PRE USKLADNENIE DIVINY			Č. ZAK.:	07-05-18
				DÁTUM:	06. 2018
				Č. PRÍLOHY:	
	ČASŤ:	CHLADIACE ZARIADENIE ZARIADENIE priečny rez A - A´		MIERKA:	1 : 50