


REZ KÁBLOVÝM VÝKOPOM


A-A KÁBLOVÁ TRASA VO VOLNOM TERÉNE

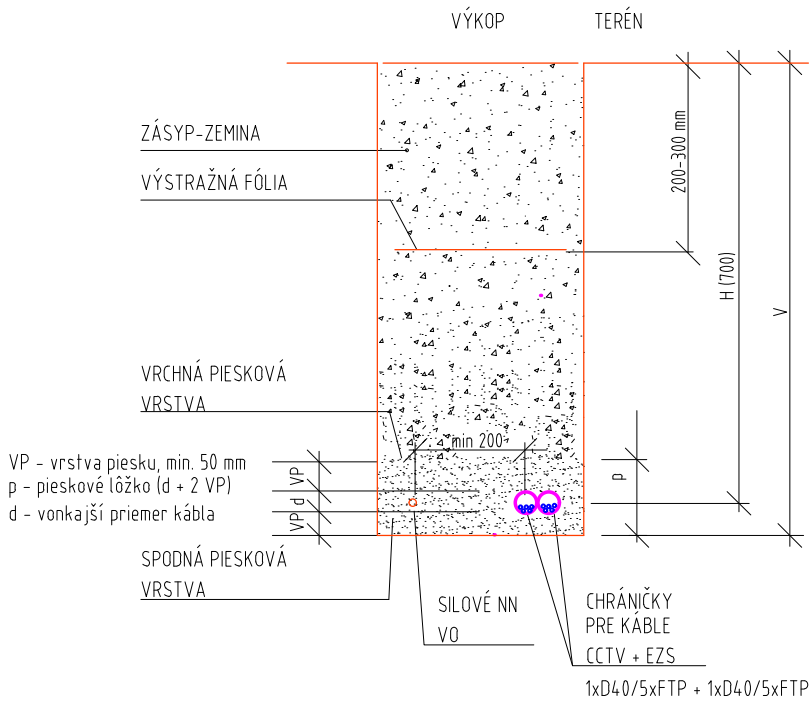


BEZ MECHANICKEJ OCHRANY KÁBLA HLBA ULOŽENIA H=700 mm

H - hĺbka uloženia
V - hĺbka výkopu (H + d + Pv)
VP - vrstva piesku, min. 50 mm
p - pieskové lôžko (d + 2 VP)
d - vonkajší priemer kábla

B-B KÁBLOVÁ TRASA VO VOLNOM TERÉNE

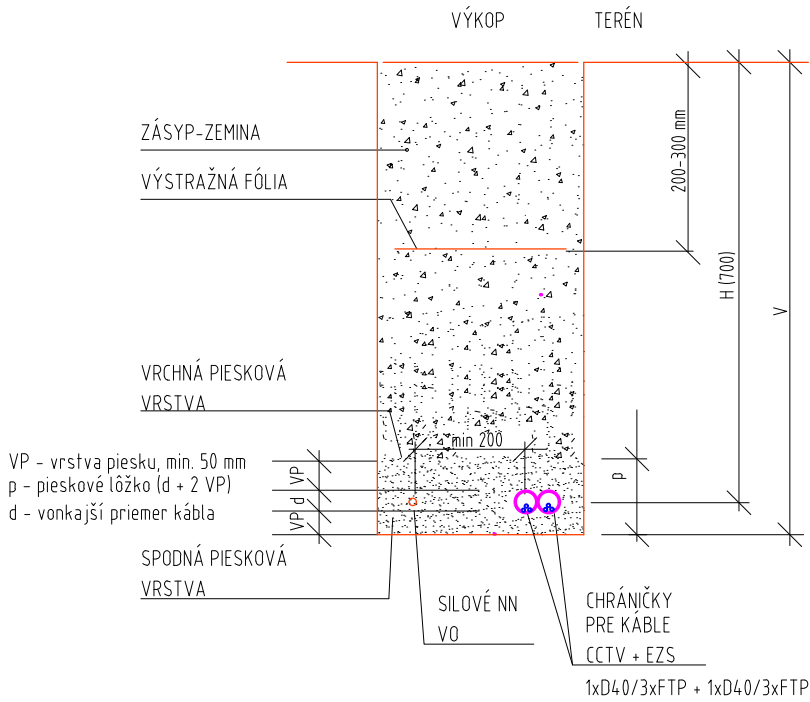


BLOKOVÁ SCHÉMA CCTV

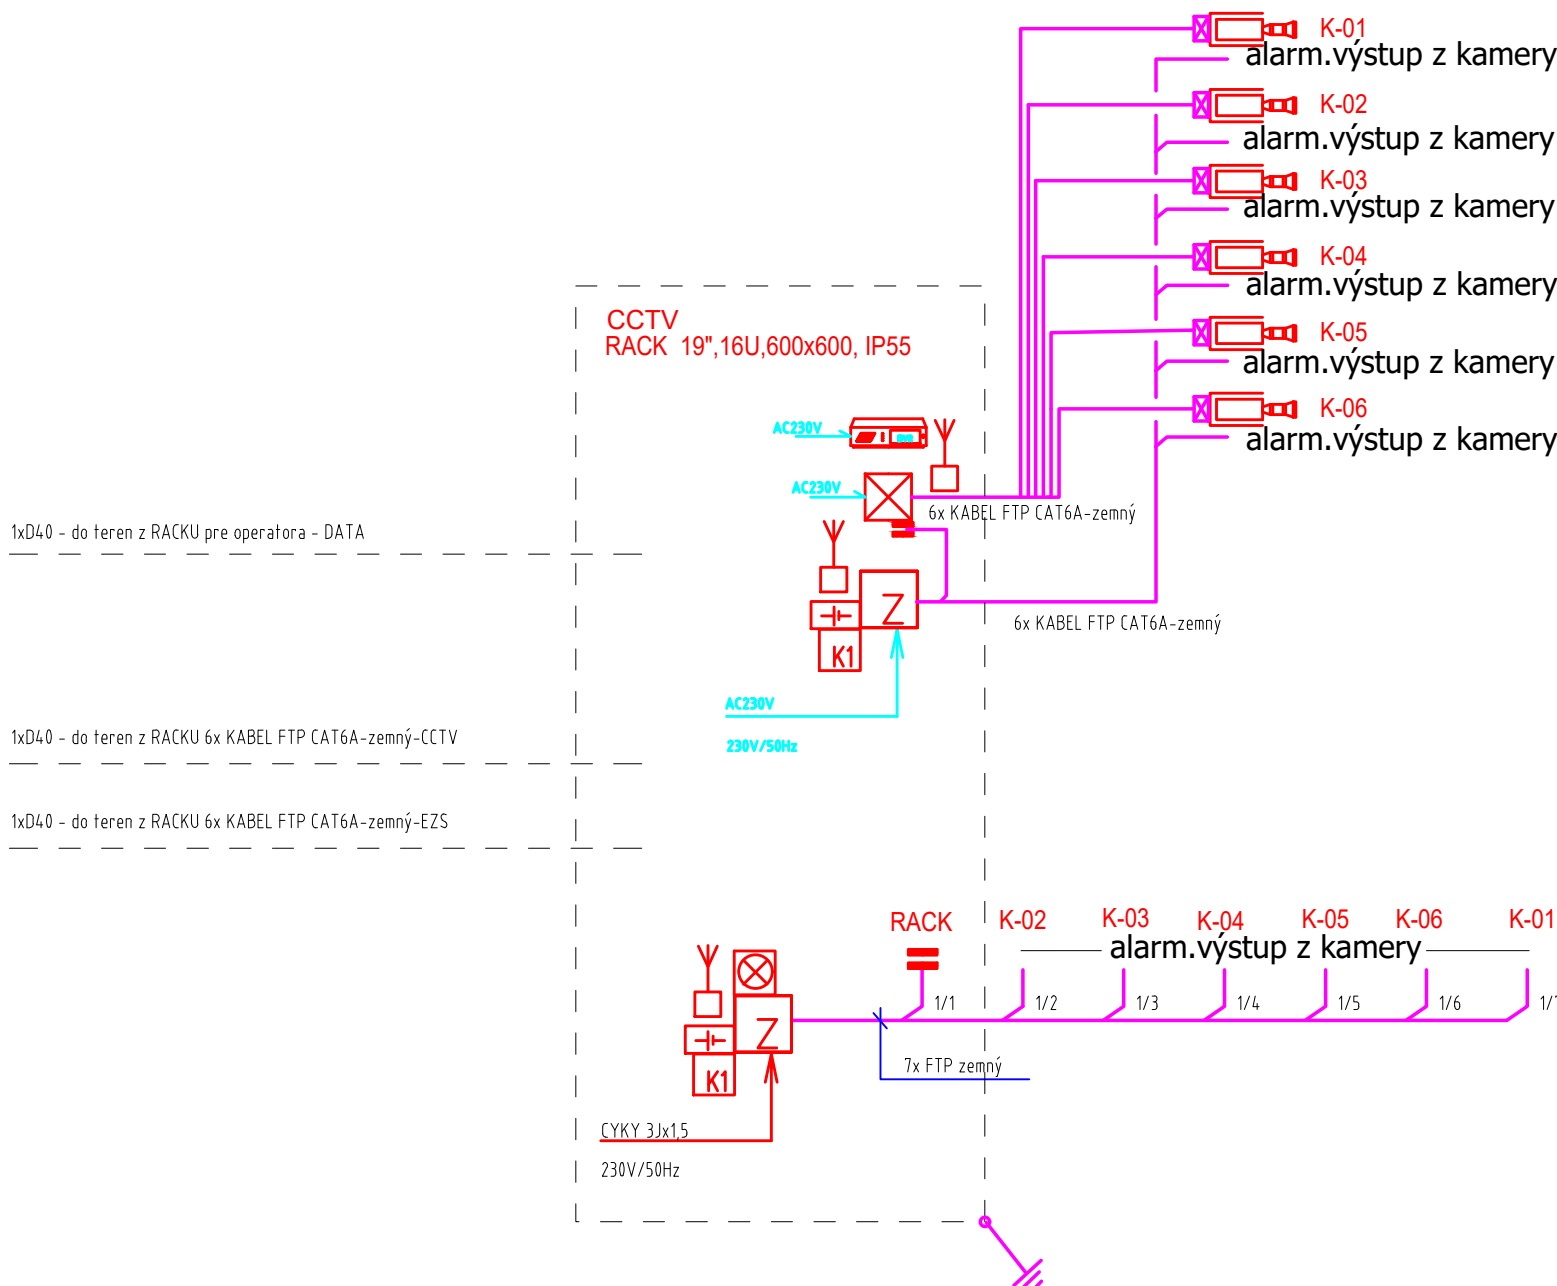

NAPÁŤOVÁ SÚSTAVA	OCHRANA PRED ZÁSAHOM ELEKTRICKÝM PRÚDOM (STN 332000-4-41)	
	ZÁKLADNÁ OCHRANA (OCHRANA PRED PRIAMYM DOTYKOM)	OCHRANA PRI PORUČE (OCHRANA PRED NEPRIAMYM DOTYKOM)
1/N/PE AC 230V 50Hz TN-S ETHERNET - 10/100 MHz 24V	ZÁKLADNÁ IZOLÁCIA ŽIVÝCH ČASŤÍ, ZÁBRANY ALEBO KRYTY	SAMOČINNÉ ODPOJENIE PRI PORUČE OCHR. UZEMNENIE, OCHR. POSPÁJANIE
PROSTREDIE: V ZMYSLE PROTOKOLU O URČENÍ VONKAJŠÍCH VPLYVOV, KTORÝ JE SÚČASŤOU PROJEKTU ELEKTRO.		
SÚBEHY SLABOPRÚDOVÝCH A SILNOPRÚDOVÝCH ROZVODOV: NA NEVYHNUTNOM SÚBEHU SLABOPRÚDOVÝCH A SILNOPRÚDOVÝCH ROZVODOV MUSIA BYŤ OBIDVA ROZVODY V ZMYSLE STN 33 2000-5-52 OD SEBA VZDIALENÉ ASPOŇ 3 cm PRI SÚBEHU DO 5 m, ASPOŇ 10 cm PRI SÚBEHU NAD 5 m A ASPOŇ 1 cm PRI ICH VZÁJOMNOM KRIŽOVANÍ.		

C-C KÁBLOVÁ TRASA VO VOLNOM TERÉNE

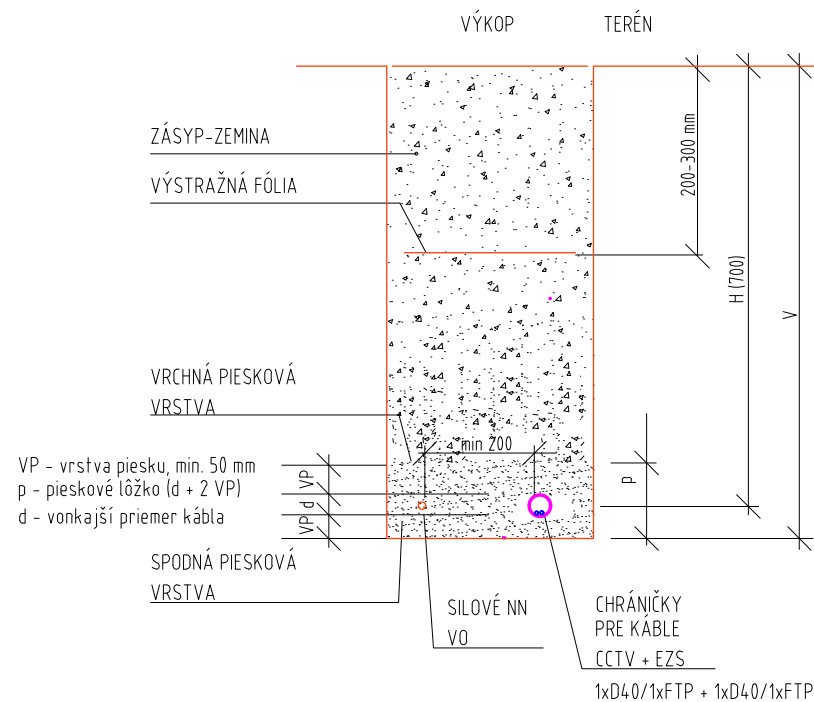

LEGENDA ZARIADENI CCTV

	DIGITÁLNY ZAZNAMNIK
	DATOVÝ ROZVADZAC
	KAMERA
	KÁBEL FTP CAT 6A ZEMNY


LEGENDA EZS:

	ÚSTREDNÁ EZS
	KOMUNIKÁTOR GSM
	AKUMULÁTOR V ÚSTREDNI
	EXTERNÝ KONCENTRÁTOR
	OVLÁDACIA KLÁVESNICA
	MAGNETICKÝ KONTAKT
	KÁBEL FTP/FP

CCTV 16 U

Špecifikácia dátového rozvádzača:

19" dátový rozvádzač 16U - 600x600x110 - IP55
Povrchová úprava: prášková farba RAL 9005
Účinnosť pri napájaní < 230V - 100%
výkonová výkonnosť: 16U a 16U pre napájanie 16U a 16U
vzhľad: 16U a 16U STN 332000-4-41 (16U a 16U)

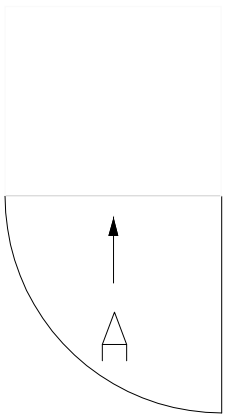

ventilačná jednotka
+termostat

router 4G LTE SIM karta

ePoE switch 1U

Organizer


NVR 2U

UPS 2U ZABAT-R


EZS + GSM volač

vyhrievanie s termostatom

Panel 230V

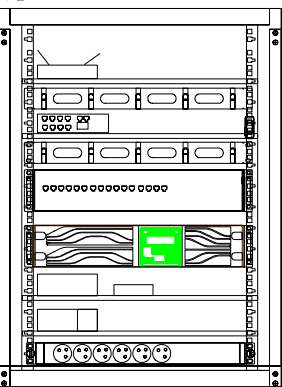

svetlá výška vnútorného priestoru 1500

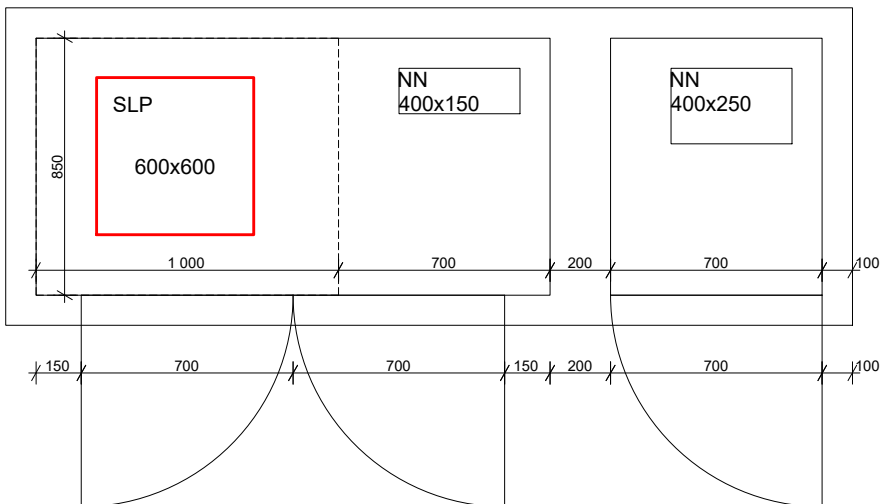

HL.PROJEKTANT	Ing.arch.Michael Kostka	SPRACOVATEĽ:	
ZODP.PROJ.ČASŤI	Polakovič Marián	Ing.arch.Michael Kostka	
VYPRACOVAL	Polakovič Marián		
STAVEBNÍK	MČ Petržalka		
NÁZOV A MIESTO STAVBY		STUPEŇ	RP
Rozvoj Šrobárovho námestia a priľahlého okolia		DÁTUM	14.04.2021
MČ Petržalka		FORMÁT	6 A4
ČASŤ	SO.X3 KAMEROVÝ SYSTÉM - CCTV	Č.ZAKÁZKY	
DRUH VÝKRESU	SCHEMY, REZY, POHLADY Kamerový systém CCTV	MIERKA	Č.VÝKRESU 2