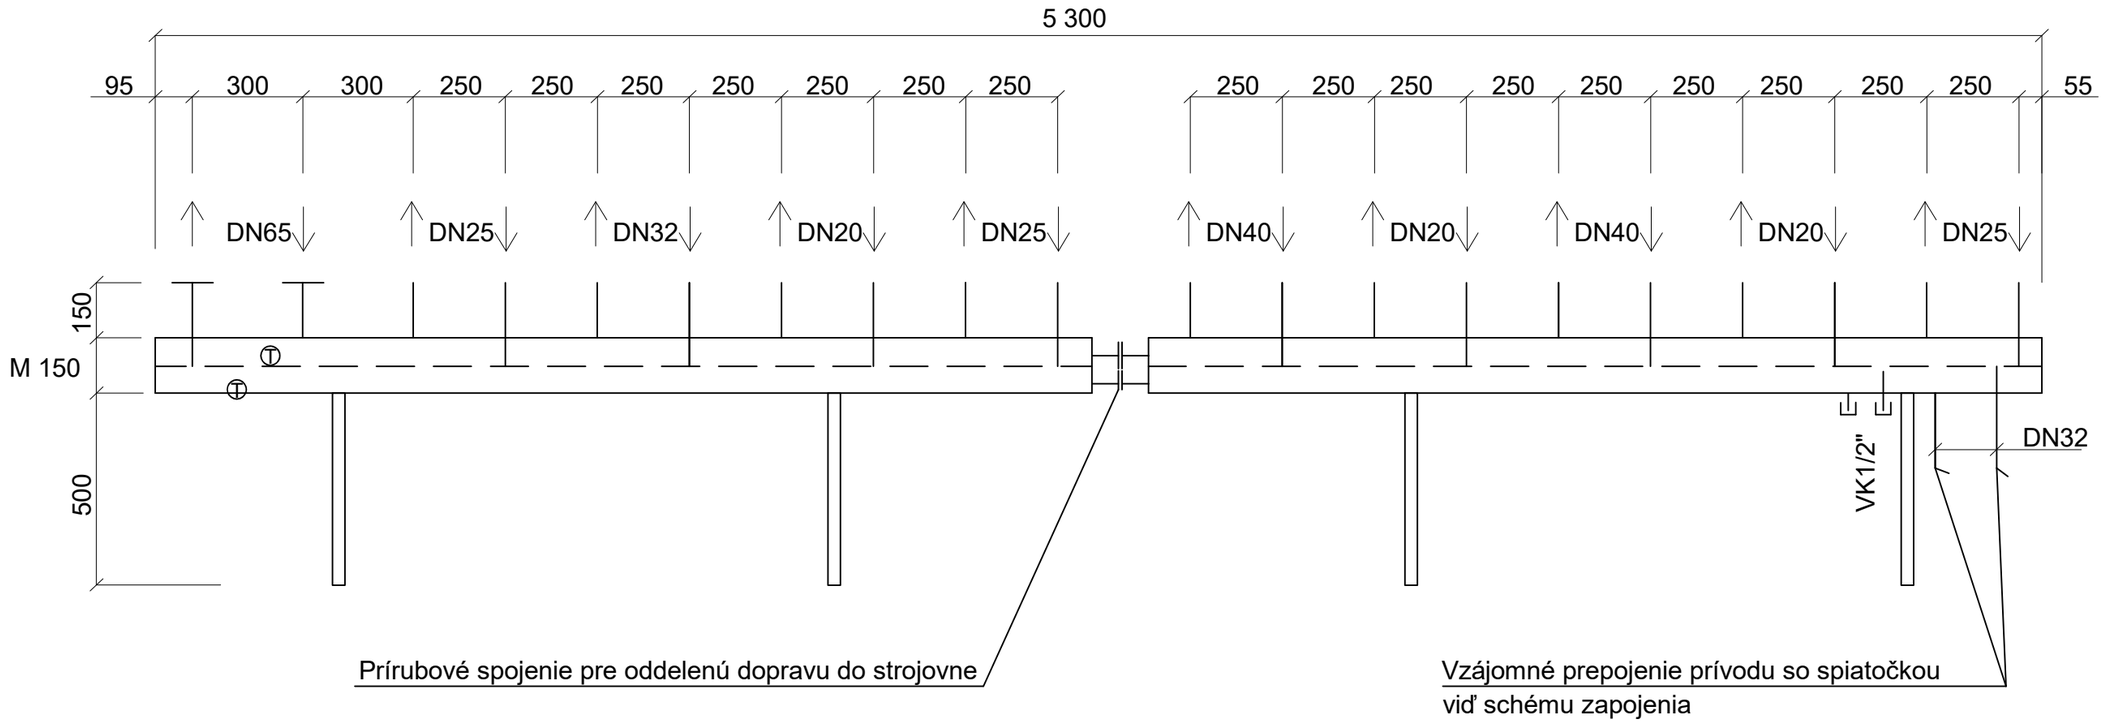

ČÍSLO PARÉ

A.PROJEKT ING.JÁN POTOMA A KOLEKTÍV

HLAVNÝ INŽINIER	Ing. Ján Potoma
AUTOR PROJEKTU	Ing. arch. Radoslav Kurucz, Ing. Ján Potoma
ZODP. PROJEKTANT	Ing. Rastislav Kováč
KONTROLOVAL	Ing. Rastislav Kováč
VYPRACOVAL	Ing. Rastislav Kováč
INVESTOR	Obec Rabča

NÁZOV A MIESTO STAVBY

ZNÍŽENIE ENERGETICKEJ NÁROČNOSTI OBJEKTU OBECNÉHO ÚRADU A KULTÚRNEHO DOMU, RABČA

Obec Rabča

ZÁK. ČÍSLO	27-60-21
PROFESIA	Vykurovanie
DÁTUM	08. 2021
FORMÁT	2 x A4
MIERKA	----

NÁZOV VÝKRESU	STAV.OBJEKT	STUPEŇ PD	Č.VÝKRESU
Združený rozdeľovač a zberač typ napr. RACEN		RP	12