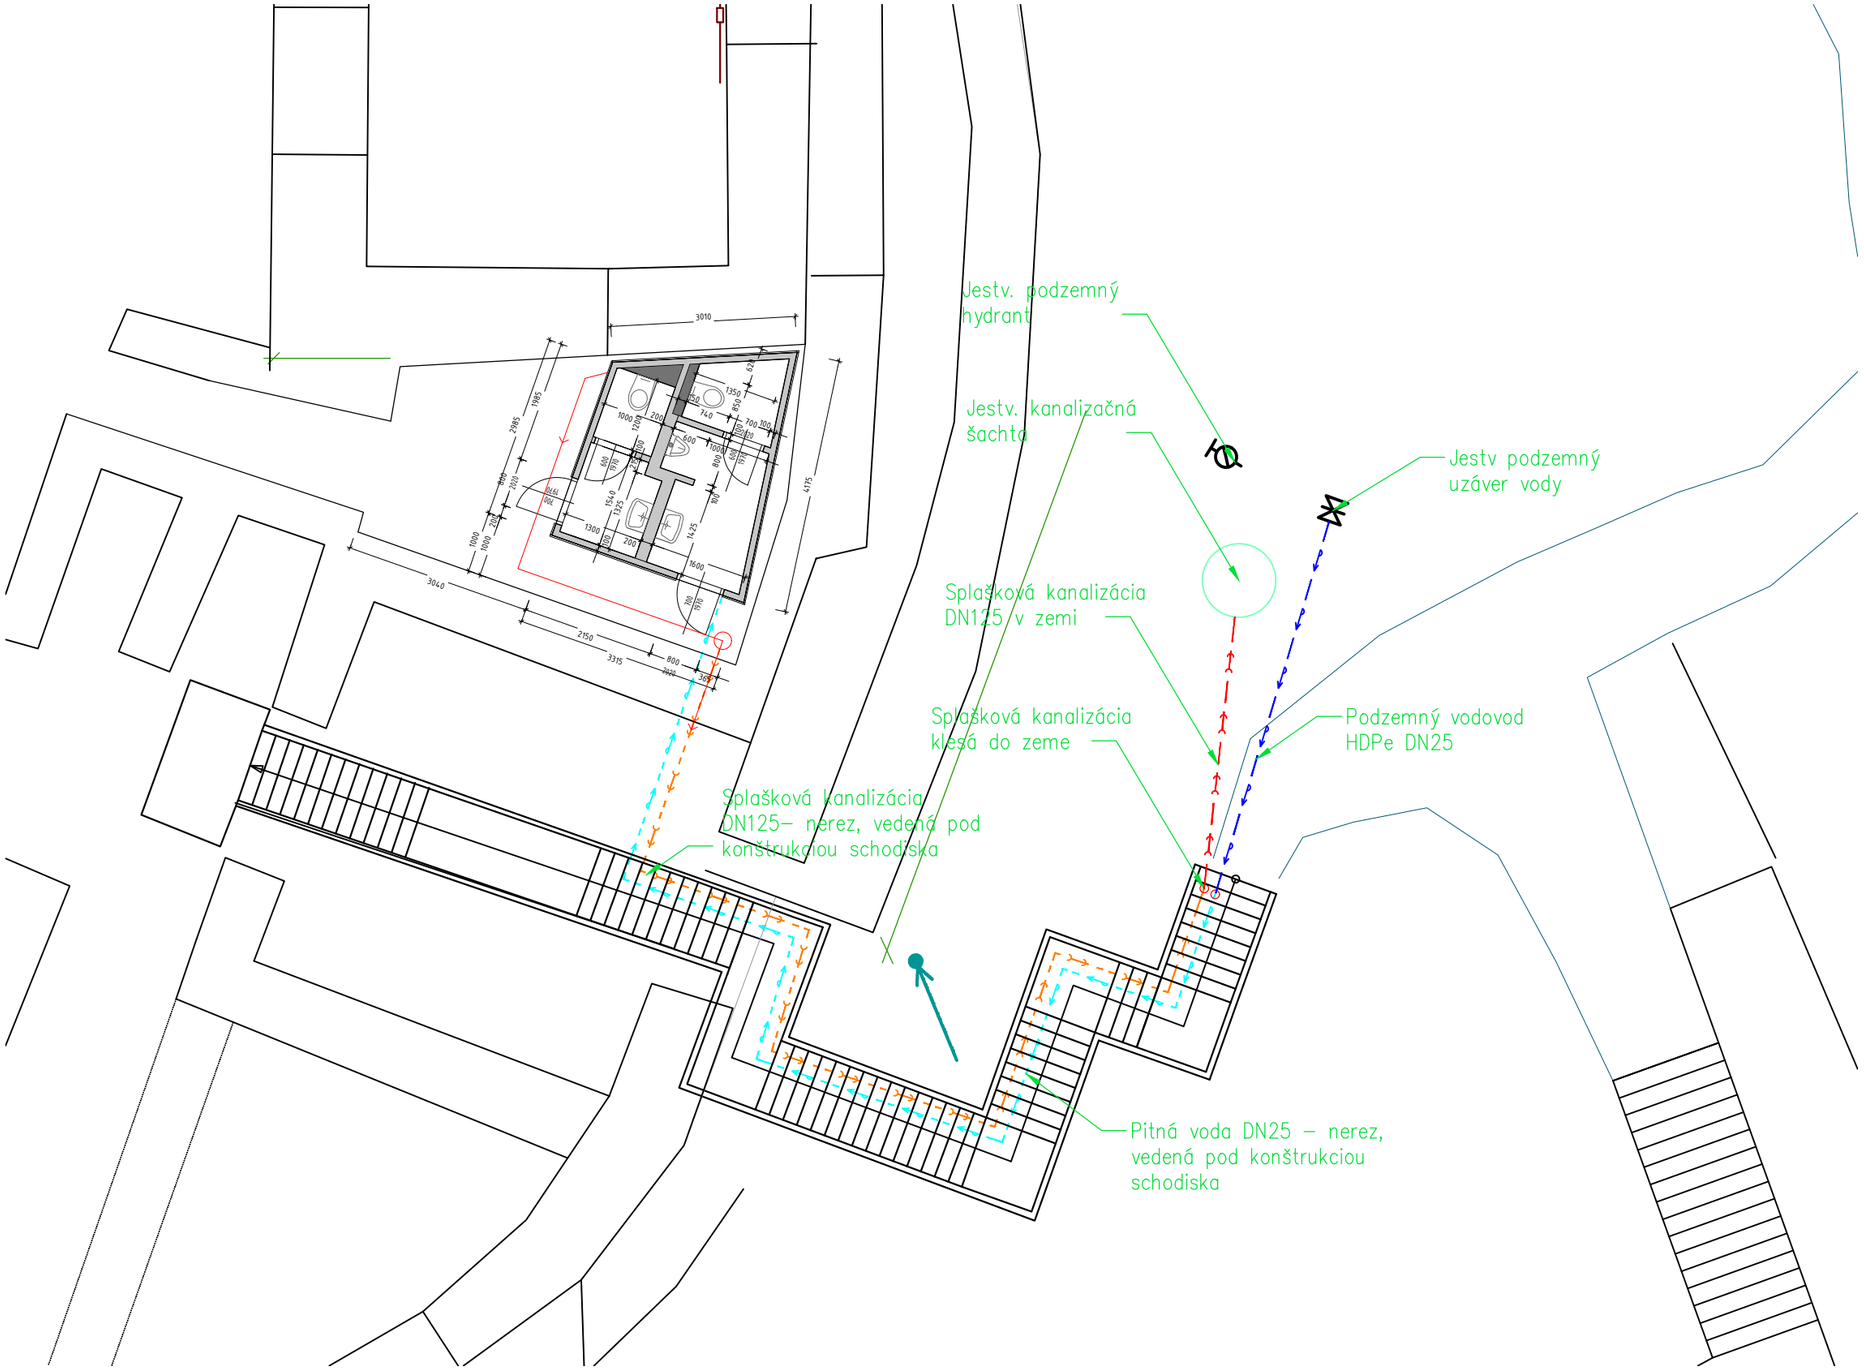

Ing. Renáta MRÁZOVÁ
autorizovaný stavebný inžinier
technická, technologická a energetická vybavenie stavieb
3747 * 14

HL. PROJEKTANT	ZODP. PROJEKTANT	VYPRACOVAL	KRESLIL
ING. IGOR, TARABA	ING. IGOR, TARABA	ING. RENÁTA MRÁZOVÁ	ING. RENÁTA MRÁZOVÁ

MIESTO STAVBY	OBEC BECKOV
INVESTOR	OBEC BECKOV, OBECNÝ ÚRAD, 916 38 BECKOV 180
NÁZOV	REKONŠTRUKCIA ZÁPADNÉHO PALÁCA ZMENA STAVBY PRED DOKONČENÍM
ČASŤ	ZDRAVOTECHNIKA
OBSAH	SITUÁCIA

A-STUDIO, s.r.o
BAJKALSKÁ 27, Bratislava 821 02
IČO: 31396526
DIČ: 2020321886

FORMÁT	2XA4
DÁTUM	06/2021
STUPEŇ P.D.	RPD ZMENA STAVBY PRED DOKONČENÍM
MIERKA	1:100
ČÍSLO VÝKRESU	01