

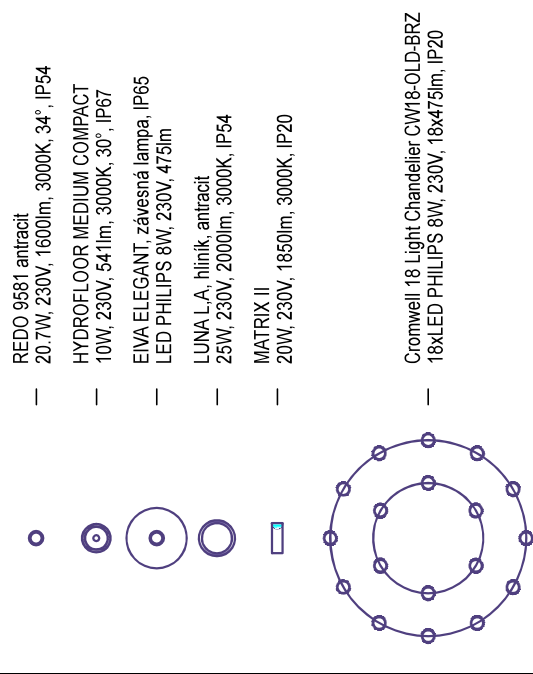


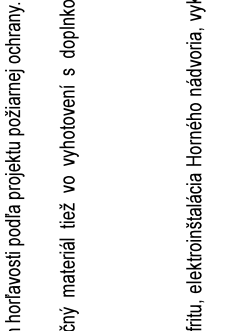

LEGENDA INŠTALAČNÝCH VÝROBKOV

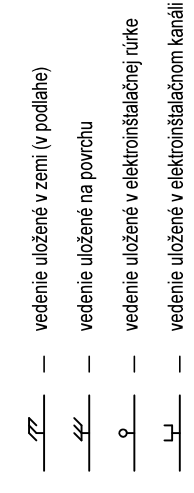

— CYKY-J 4x50mm2
...
— združené vedenie

LEGENDA KLADENIA KÁBLOV



		A-STUDIO, s.r.o. Trenčianska 53/B, Bratislava 821 09 IČO: 31396526 DČ: 2020321686	
HIP ING. IGOR TARABA 	ZODP. PROJEKTANI ING. ANDREJ ŠMIRALA	VYPRACOVAL ING. ANDREJ ŠMIRALA	KRESLIL ING. ANDREJ ŠMIRALA
MIESTO STAVBY OBEC BECKOV	OBEC BECKOV		
INVESTOR OBEC BECKOV, OBECNÝ ÚRAD, 916 38 BECKOV 180	OBEC BECKOV		
NÁZOV REKONŠTRUKCIA ZÁPADNÉHO PALÁCA ZMENA STAVBY PRED DOKONČENÍM			
ČASŤ ELEKTROINŠTALÁCIA	FORMÁT 2XA4		
	DÁTUM 08/2021 rev.1		
STUPEŇ P.D. RPD ZMENA STAVBY PRED DOKONČENÍM			
MIERKA 1:50			
OBSAH WC ŽENY, WC MUŽI	ČÍSLO VÝKRESU E4		

- NAPŤOVÁ SÚSTAVA :
- 1/N/PE AC 230V 50Hz, TN-S
-
- OCHRANNÉ OPATRENIA PRED ZÁSAHOM EL. PRÚDOM
- PODĽA STN 33 2000-4.41:10/2007
-
- SAMOČINNÉ ODPOJENIE NAPÁJANIA
- základná ochrana : — základnou izoláciou živých častí
- — zábranami alebo krytím
- — ochranným pospájaním
- ochrana pri poruche : — samočinným odpojením pri poruche
- — doplnkovou ochranou prúdovým chráničom
-
- DVOJITÁ ALEBO ZOSILNENÁ IZOLÁCIA
- základná ochrana : — základnou izoláciou živých častí
- ochrana pri poruche : — dvojistou izoláciou