
 



skala 1 : 20

skala 1 : 20

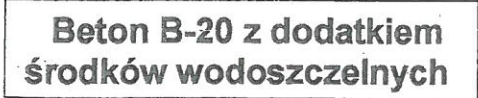

BRAMA WJAZDOWA Z FURTKĄ

skala 1 : 20

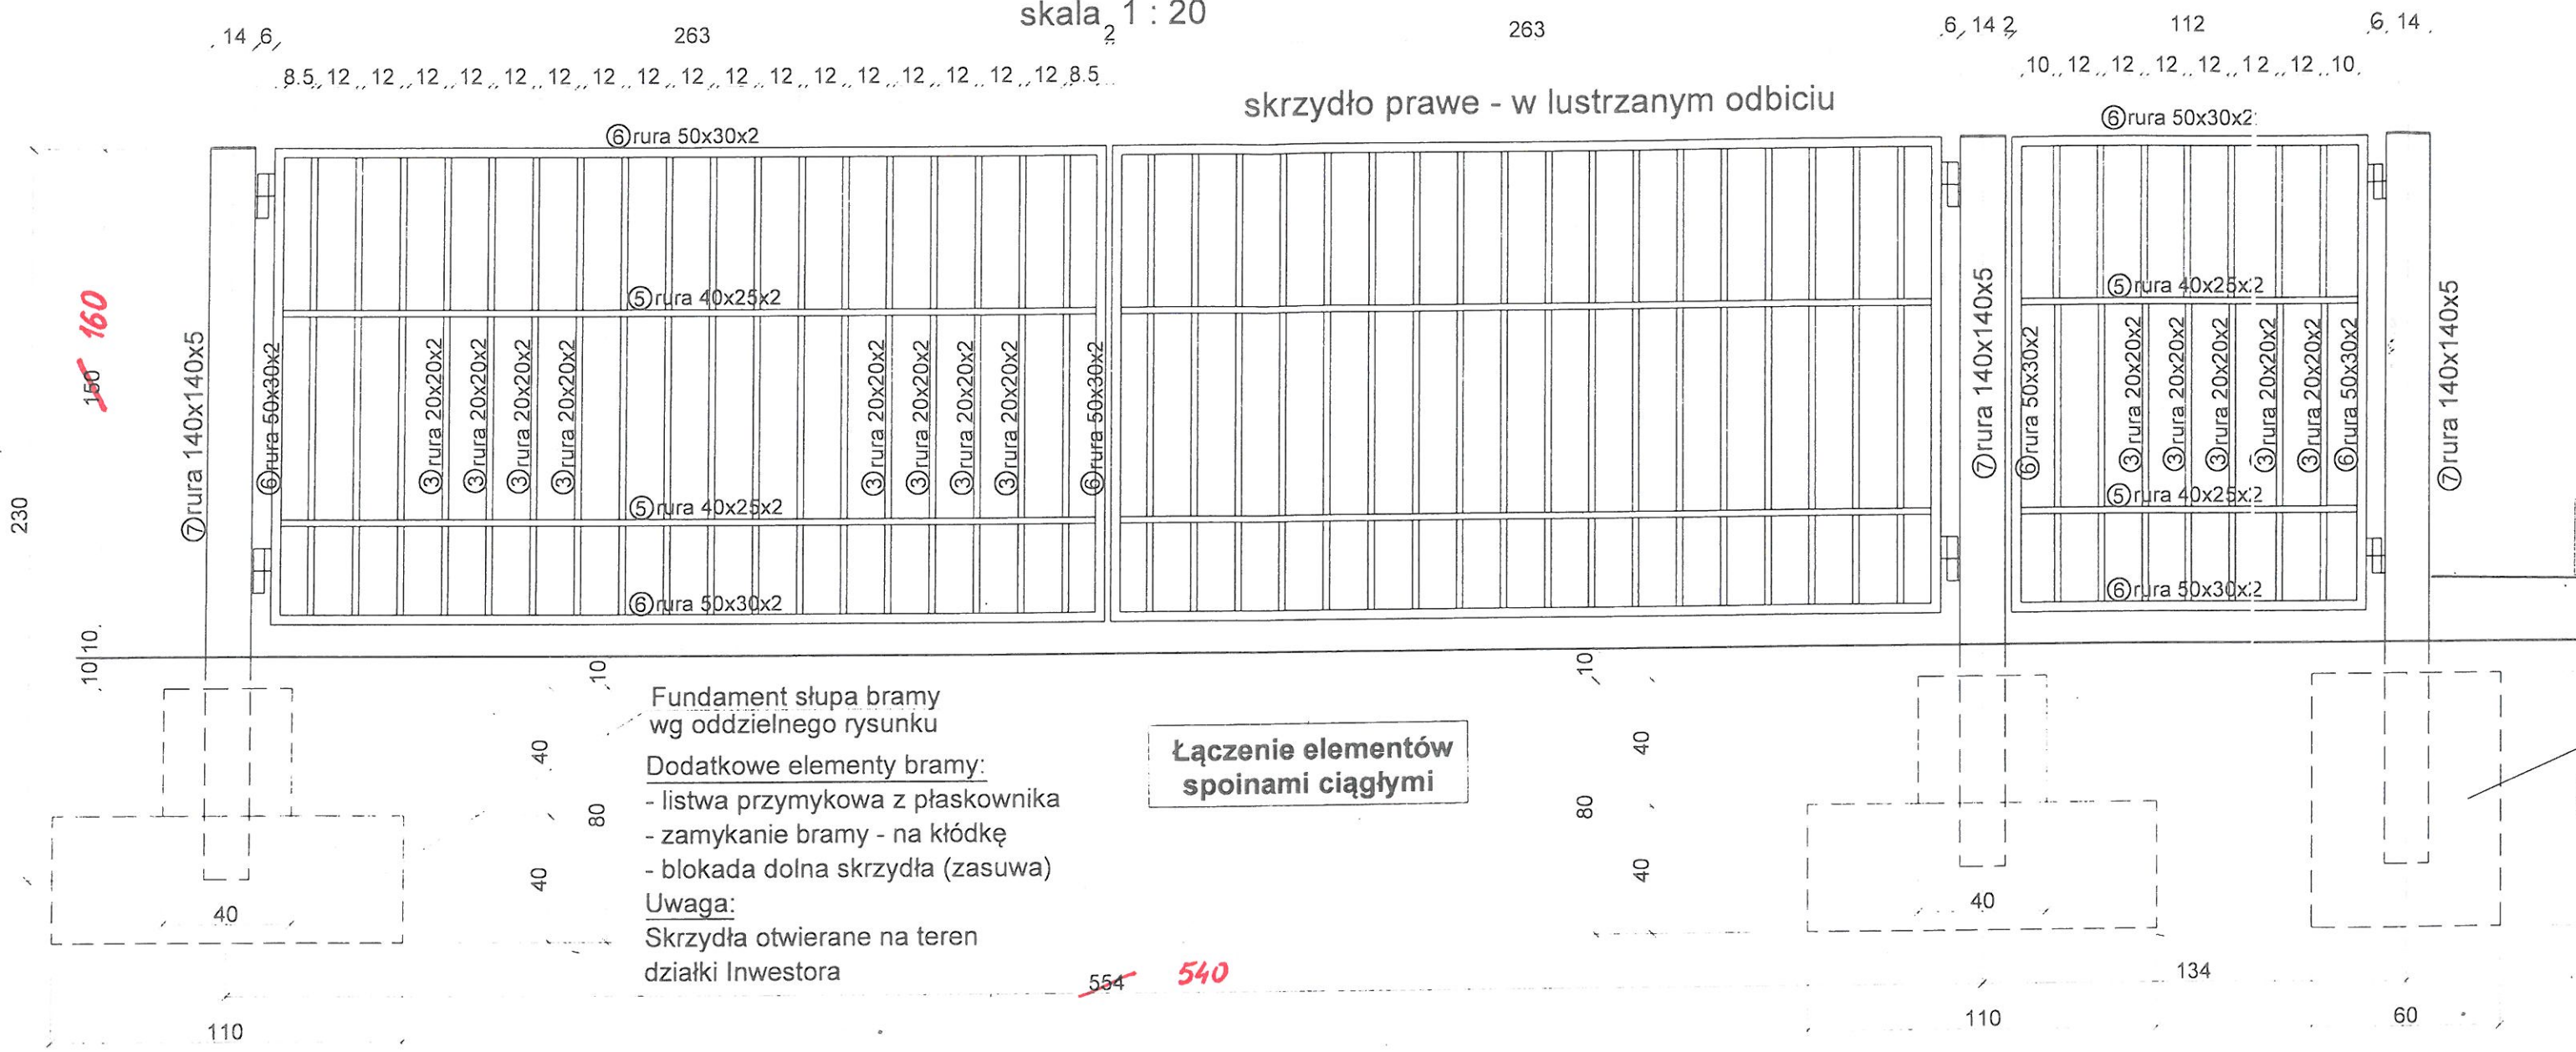

Fundament słupa bramy
wg oddzielnego rysunku

Dodatkowe elementy bramy:

- listwa przymykowa z płaskownika
- zamykanie bramy - na kłódkę
- blokada dolna skrzydła (zasuwa)

Uwaga:

Skrzydła otwierane na teren
działki Inwestora

Łączenie elementów
spoinami ciągłymi

Zestawienie stali kształtowej BRAMA WJAZDOWA			
Nr elem.	Przekrój [mm]	Długość elem. [cm]	Ilość [szt]
3	20x20x2	29+64+49	36
5	40x25x2	263	4
6	50x30x2	263	4
	50x30x2	144	4
7	140x140x5	230	2

Zestawienie stali kształtowej FURTKA PRZYBRAMOWA			
Nr elem.	Przekrój [mm]	Długość elem. [cm]	Ilość [szt]
3	20x20x2	29+64+49	7
5	40x25x2	106	2
6	50x30x2	106	2
	50x30x2	144	2
7	140x140x5	230	1

Beton B-20
środków wod