


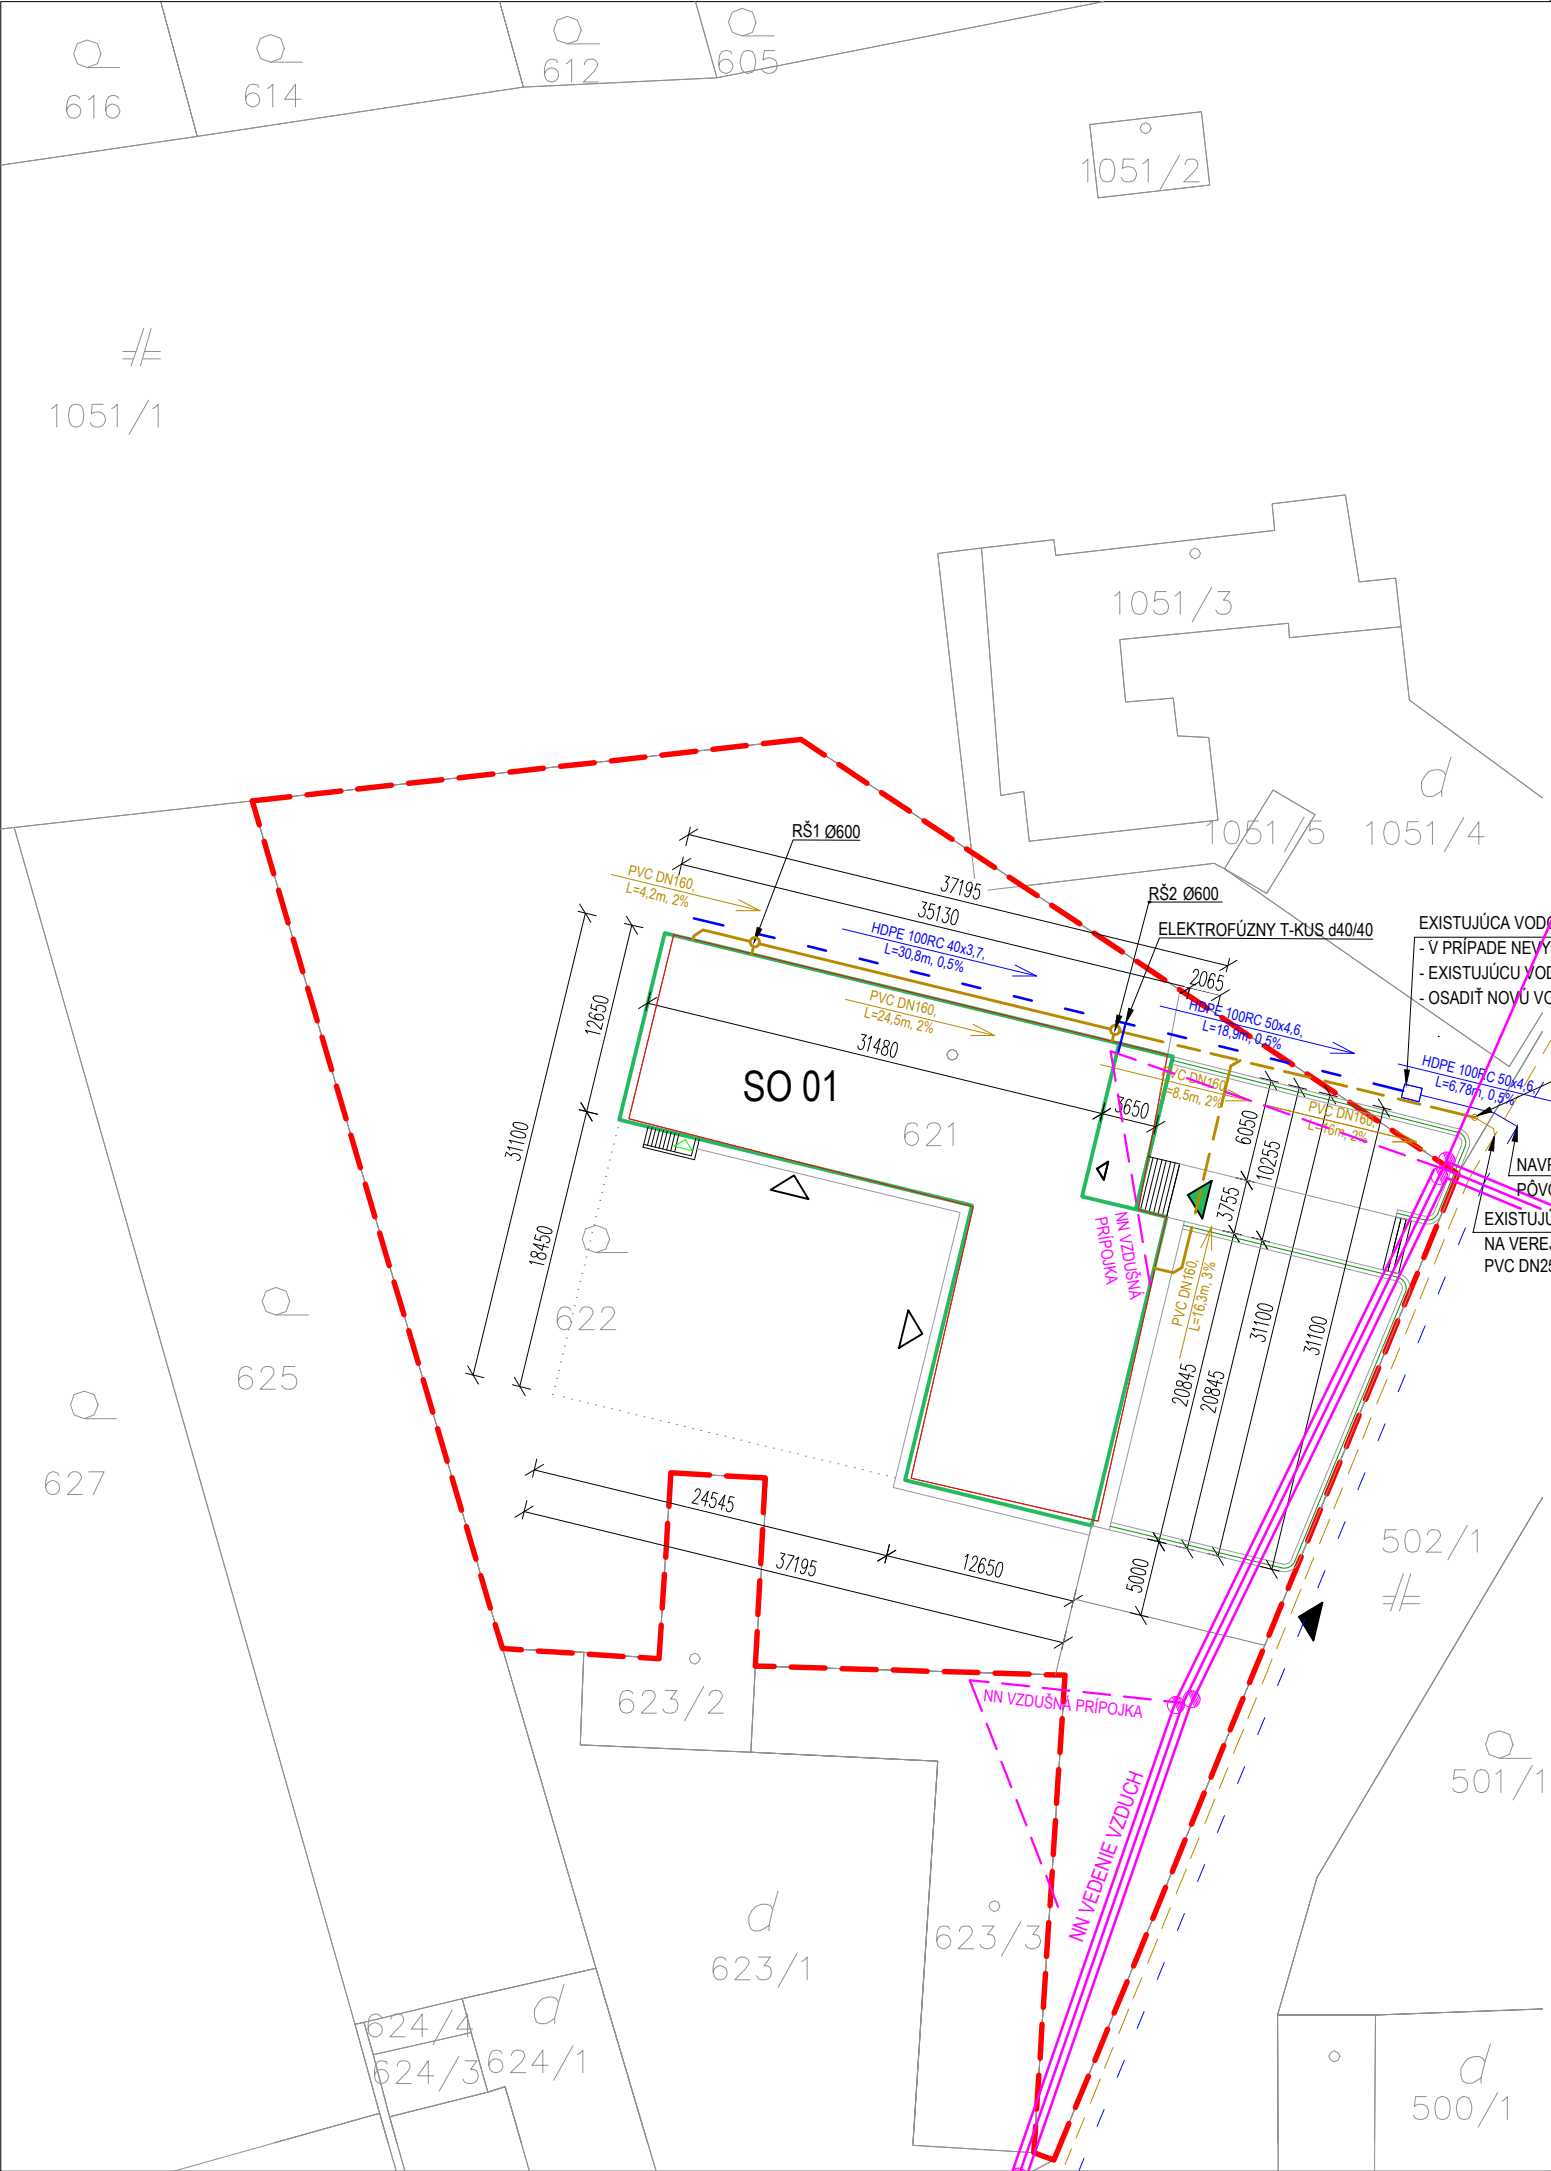


LEGENDA STAVEBNÝCH OBJEKTOV

SO 01 KULTÚRNY DOM S KNIŽNICOU

LEGENDA ZNAČENIA

- HRANICA PARCELY C KN č. 622
- KATASTRÁLNA MAPA
- OBRYŠ KD PODĽA KATASTRÁLNEJ MAPY (p. C KN 621)
- VJAZD NA POZEMOK
- HLAVNÝ VSTUP DO OBJEKTU
- VEDĽAJŠÍ VSTUP DO OBJEKTU
- KULTÚRNY DOM S KNIŽNICOU

SITUÁCIA ŠIRŠÍCH VZŤAHOV

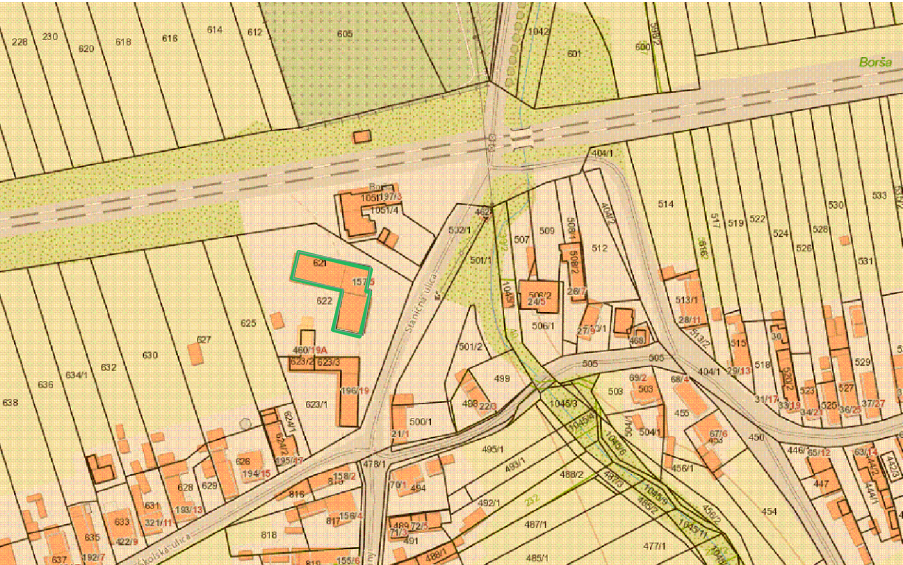

BILANCIE PLÔCH

676 m² ZASTAVANÁ PLOCHA - KULTÚRNY DOM (PLOCHA PARCELY C KN č. 621 podľa LV 703)
3003 m² PLOCHA PARCELY C KN č. 622 podľa LV 1387, DRUH POZEMKU ZÁHRADA
3679 m² CELKOVÁ PLOCHA (PARCELY C KN č. 621+622)

LEGENDA ZNAČENIA ČIAR

- VEREJNÁ SPLAŠKOVÁ KANALIZÁCIA, PVC DN250
- VEREJNÝ VODOVOD, LT DN80
- EXISTUJÚCA PRÍPOJKA SPLAŠKOVEJ KANALIZÁCIE, PVC DN160
- NAVRHOVANÁ VODOVODNÁ PRÍPOJKA HDPE 50x4,6 (DN40)
- NAVRHOVANÁ PRÍPOJKA SPLAŠKOVEJ KANALIZÁCIE PVC DN160
- EXISTUJÚCE NADZEMNÉ VEREJNÉ ELEKTRICKÉ NN VEDENIE
- EXISTUJÚCA VZDUŠNÁ PRÍPOJKA ELEKTRICKÉHO NN VEDENIA

POZNÁMKY

- PRI PRIESTOROVOM USPORIADANÍ PODZEMNÝCH VEDENÍ JE POTREBNÉ DODRŽAŤ MINIMÁLNE ODSTUPOVÉ VZDIALENOSTI PRI SÚBEHU A KRIŽOVANÍ PODĽA NORIEM
- PRED ZAHÁJENÍM VÝKOPOVÝCH PRÁČ JE NUTNÉ PREVIESŤ VYTÝČENIE VŠETKÝCH INŽINIERSKÝCH VEDENÍ PO DANEJ TRASE, ABY NEDOŠLO K ICH POŠKODENIU
- NEBOL VYKONANÝ GEOLOGICKÝ ANI HYDROGEOLOGICKÝ PRIESKUM. PO VYKOPANÍ ODKOPU A ZISTENÍ AKÝCHKOLIEK NEJASNOSTÍ JE NUTNÉ KONTAKTOVAŤ PROJEKTANTOV
- PRED ZAČATÍM PRÁČ POŽIADAŤ O ZAKRESLENIE A VYTÝČENIE PODZEMNÝCH VEDENÍ NACHÁDZAJÚCICH SA NA STAVENISKU
- VŠETKY STAVEBNÉ ÚPRAVY KOORDINOVÁŤ PODĽA VÝKRESOV A POŽIADAVIEK JEDNOTLIVÝCH PROFESIÍ
- PROJEKTOVÁ DOKUMENTÁCIA NENAHRÁDZA VÝROBNÚ A DIELENSKÚ DOKUMENTÁCIU DODÁVATEĽA

UPOZORNENIE

TENTO PROJEKT JE URČENÝ NA STAVEBNÉ POVOLENIE A NENAHRÁDZA REALIZAČNÚ DOKUMENTÁCIU!
AKÉKOL'VEK ZMENY, DOPLNKY, PREKRESĽOVANIE ALEBO ROZMNOŽOVANIE TEJTO DOKUMENTÁCIE JE V ZMYSLE AUTORSKÉHO ZÁKONA BEZ SÚHLASU AUTORA NEPRÍPUŠTNÉ!

Sada číslo :

±0,000 m = +102,970 m n.m. = podlaha vstupného podlažia

1 2 3 4 5 6

TENTO VÝKRES JE ORIGINÁL, JEHO KOPÍROVANIE BEZ SÚHLASU MAJITEĽA JE TREŠTNÉ PODĽA §24 , ODST. (3) ZÁKONA č. 618/2003 Z.z.

zodp. projektant	hlavný projektant	autor arch. návrhu	vypracoval	 OON Design s.r.o. Slovenskej jednoty 48 040 01 Košice +421 911 586 911 www.oondesign.sk oon@oondesign.sk	
Ing.arch. Igor Hradský	Ing.arch. Igor Hradský	Ing.arch. Igor Hradský Ing.arch. Ladislav Balogh	Štefan Jančár Ing. Zuzana Oborilová		
OBNOVA KULTÚRNEHO DOMU S KNIŽNICOU v obci Borša parc. C KN č. 621, 622 k. ú. Borša, okres Trebišov				investor	Obec Borša, PSČ 076 32, Borša
				profesia	ASR
				stupeň	DSP
				dátum	08/2020
				formát	A3 (2xA4)
obsah výkresu:				mierka	1:500
KOORDINAČNÁ SITUÁCIA				výkres č.	1