


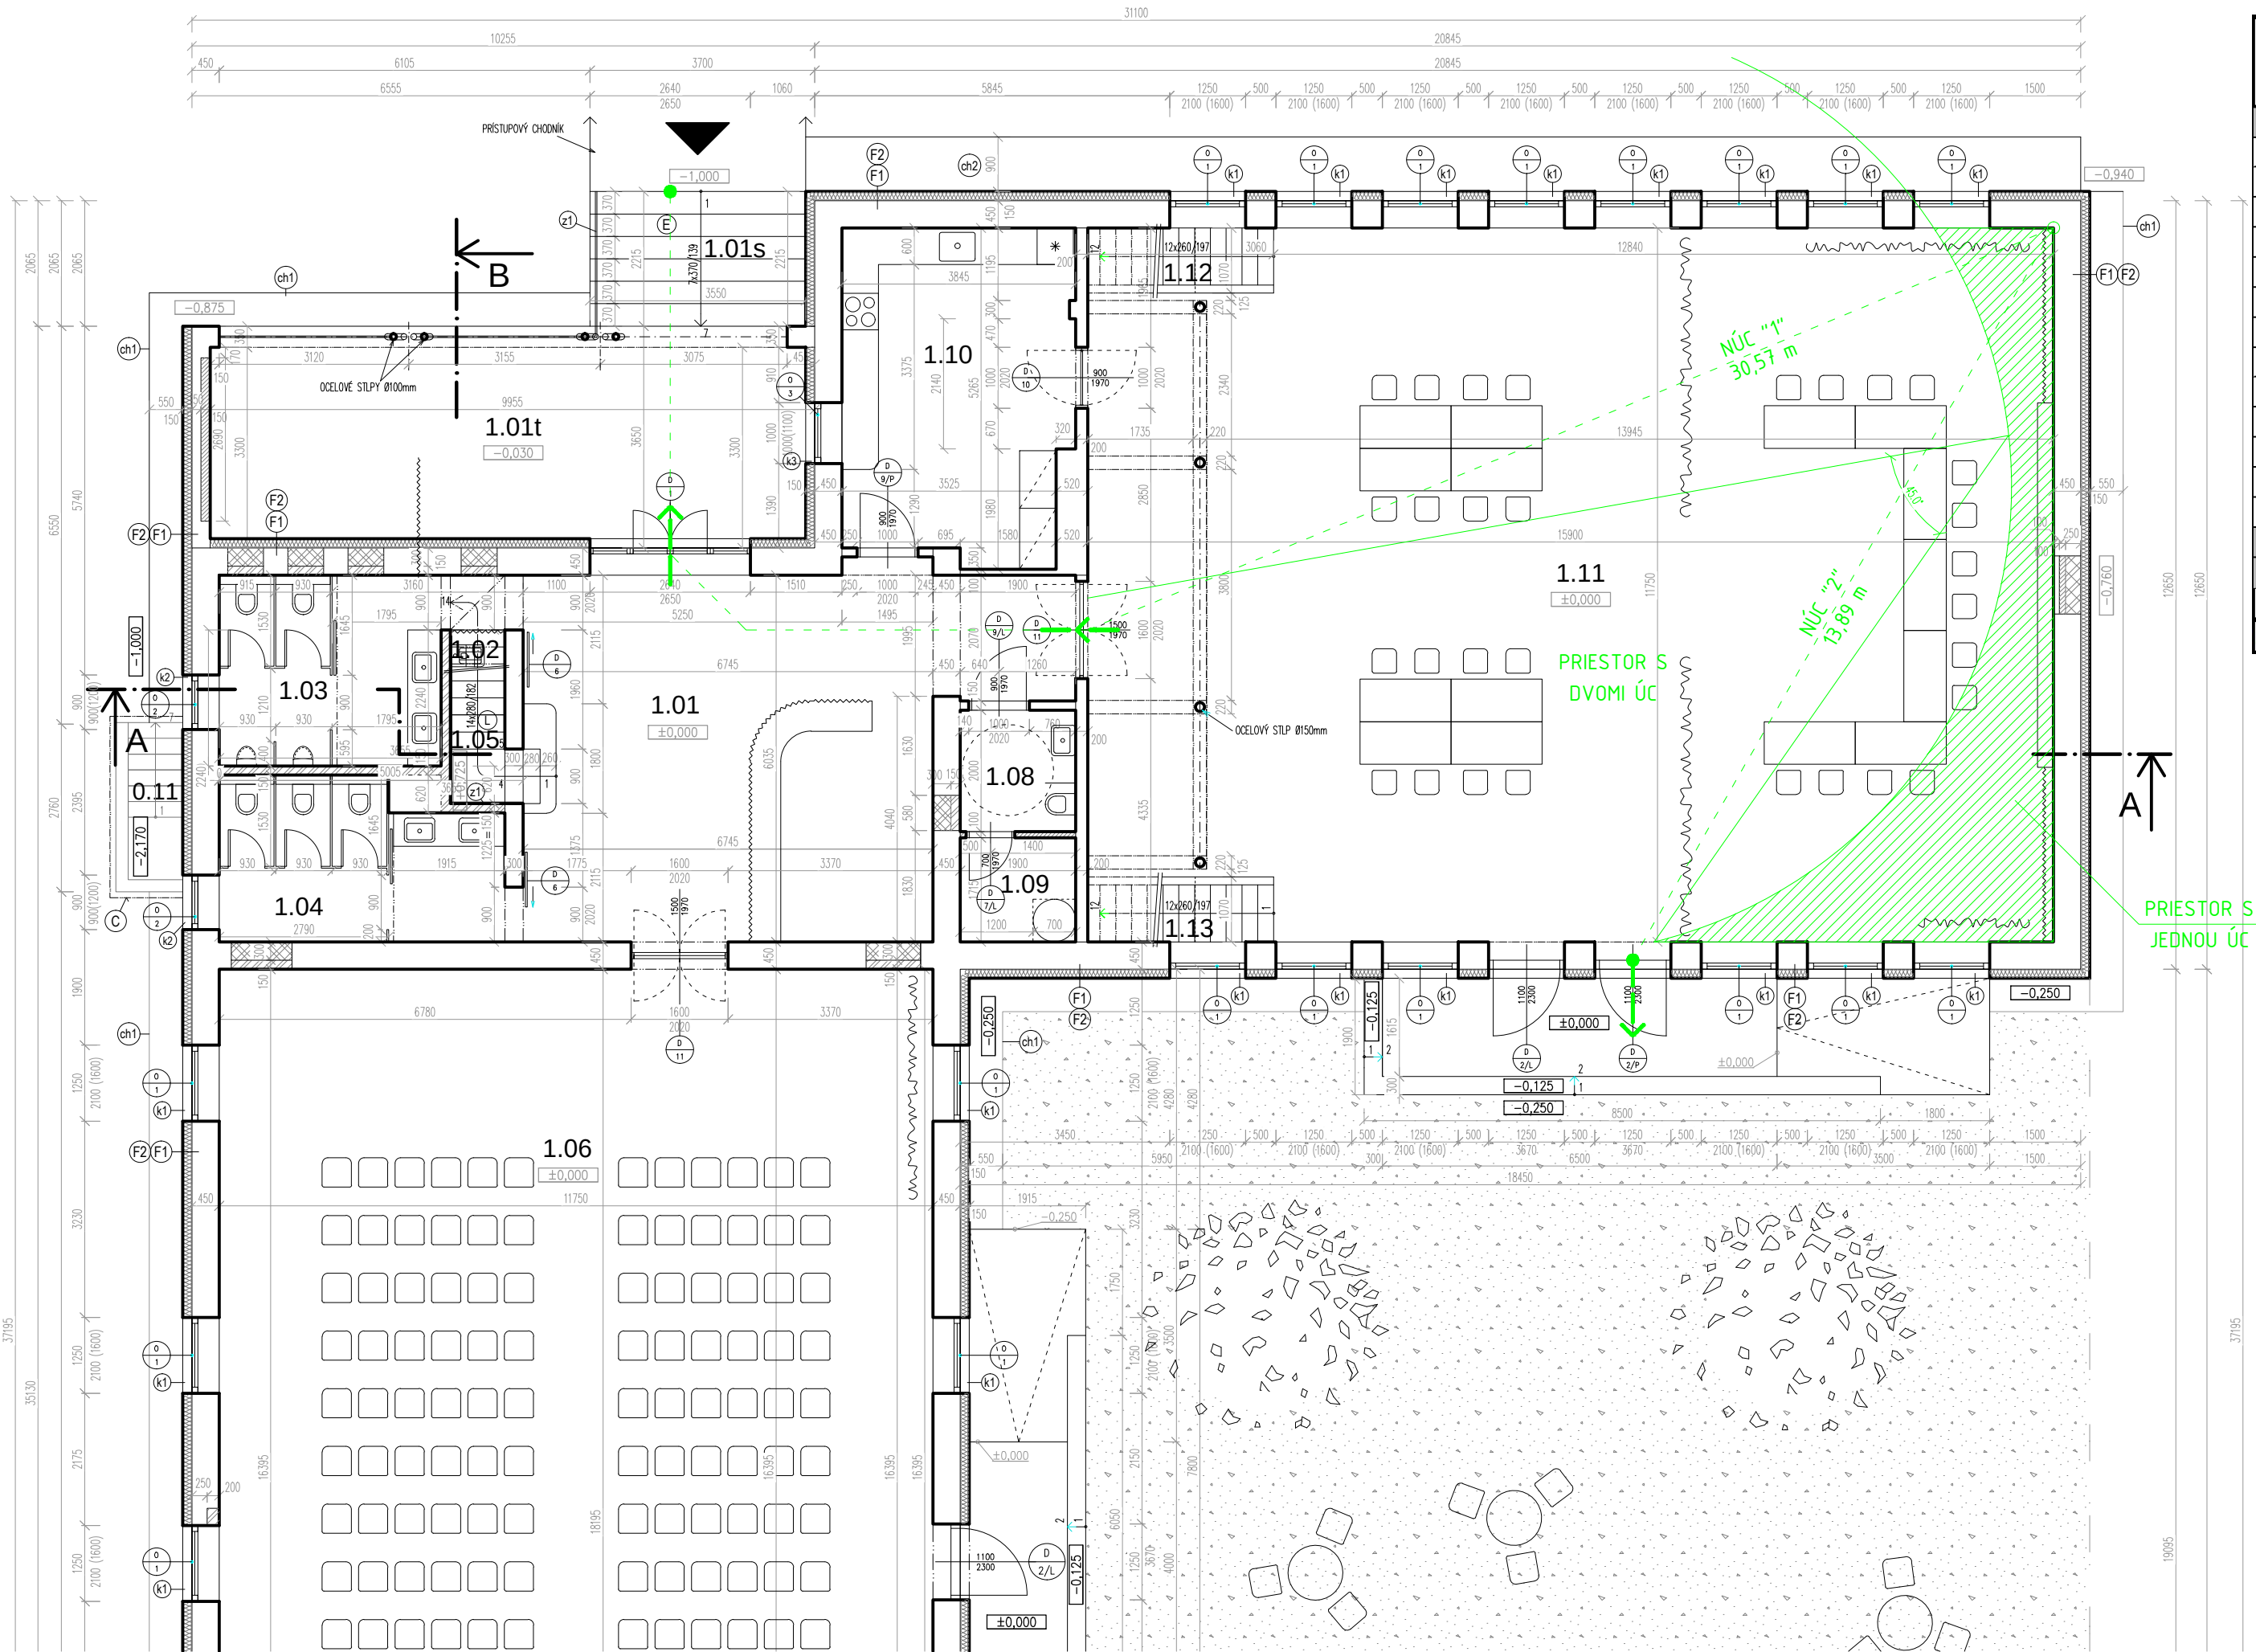

LEGENDA MIESTNOSTÍ

Č.M.	ÚČEL MIESTNOSTI	PLOCHA (m2)	POVRCHY		
			PODLAHA	STENY	STROP
1.01t	VSTUPNÁ TERASA	34,16	LIATA PODLAHA TERAZZO	VÁP. OMIETKA / -	VÁPENNÁ OMIETKA
1.01	VSTUPNÁ HALA	45,02	LIATA PODLAHA TERAZZO	VÁPENNÁ OMIETKA	VÁPENNÁ OMIETKA
1.02	MIEST.PRE UPRATOVAČKU	1,50	LIATA PODLAHA TERAZZO	KERAMICKÝ OBKLAD	VÁPENNÁ OMIETKA
1.03	WC PÁNI	12,42	LIATA PODLAHA TERAZZO	KERAMICKÝ OBKLAD	VÁPENNÁ OMIETKA
1.04	WC DÁMY	11,73	LIATA PODLAHA TERAZZO	KERAMICKÝ OBKLAD	VÁPENNÁ OMIETKA
1.05	SCHODISKO NA 2.NP	4,62	KOVOVÁ KONŠTRUKCIA	VÁPENNÁ OMIETKA	VÁPENNÁ OMIETKA
1.06	SÁLA - "A" (KINOSÁLA)	199,51	LIATA PODLAHA TERAZZO	VÁPENNÁ OMIETKA	AKUSTICKÝ PODHLAD
1.07	PÓDIUM	66,22	DREVENÁ PODLAHA	VÁPENNÁ OMIETKA	AKUSTICKÝ PODHLAD
1.08	WC IMOBILNÍ + PREBAĽ. PULT	3,80	LIATA PODLAHA TERAZZO	KERAMICKÝ OBKLAD	VÁPENNÁ OMIETKA
1.09	KOTOLŇA	3,26	BETÓNOVÝ POTER	VÁPENNÁ OMIETKA	VÁPENNÁ OMIETKA
1.10	KUCHYŇA / CATERING	20,25	LIATA PODLAHA TERAZZO	VÁPENNÁ OMIETKA	VÁPENNÁ OMIETKA
1.11	SÁLA - "B"	184,23	LIATA PODLAHA TERAZZO	VÁPENNÁ OMIETKA	AKUSTICKÝ PODHLAD
1.12	SCHODISKO NA GALÉRIU	2,69	LIATA PODLAHA TERAZZO	VÁPENNÁ OMIETKA	AKUSTICKÝ PODHLAD
1.13	SCHODISKO NA GALÉRIU	2,69	LIATA PODLAHA TERAZZO	VÁPENNÁ OMIETKA	AKUSTICKÝ PODHLAD
1.01s	VONKAJŠIE SCHODISKO	7,86	LIATA PODLAHA TERAZZO	-	-
1.14	VONKAJŠÍ DVOR	443,12	ZHUTNENÝ ŠTRK	-	-
SPOLU interié		557,93			
SPOLU s exter. terasou, schod.,dvorom		1043,07			

LEGENDA:

- - SMER ÚNIKU
- - ÚNIKOVÝ VÝCHOD
- - ZAČIATOK NÚC
- - KONIEC NÚC

UPOZORNENIE
AKÉKOLVEK ZMENY, DOPLNKY, PREKRESLOVANIE ALEBO ROZMNOŽOVANIE TEJTO DOKUMENTÁCIE JE V ZMYSLE AUTORSKÉHO ZÁKONA BEZ SÚHLASU AUTORA NEPRÍPUSTNÉ! TENTO PROJEKT JE URČENÝ NA STAVEBNÉ POVOLENIE A NENAHŔADZA REALIZAČNÚ DOKUMENTÁCIU!

Sada číslo :				±0,000 m =..... m n.m. = podlaha vstupného podlažia						
				1	2	3	4	5	6	7
TENTO VÝKRES JE ORIGINÁL, JEHO KOPÍROVANIE BEZ SÚHLASU MAJITEĽA JE TRESTNÉ PODĽA §24 , ODST. (3) ZÁKONA Č. 618/2003 Z.z.										
zodp. projektant	hlavný projektant	autor návrhu	vypracoval	 OON DESIGN. ARCHITECTURE. ENERGY. OON Design s.r.o. Slovenskej jednoty 48 040 01, Košice +421 911 586 911 www.oondesign.sk oon@oondesign.sk						
Ing. Pavol BRIJA	Ing. arch. Igor HRADSKÝ	Ing. arch. Igor HRADSKÝ Ing. arch. Ladislav BALOGH	Ing. Pavol BRIJA							
	OBNOVA KULTÚRNEHO DOMU S KNIŽNICOU v obci Borša parc. C KN č. 621, 622 kat. úz. Borša, okres Trebišov			investor	OBEC BORŠA					
				profesia	PBS					
				stupeň	DSP					
				dátum	04/2021					
	obsah výkresu:	PÓDORYS 1.NP			mierka:	1:100		výkres č. 02		