


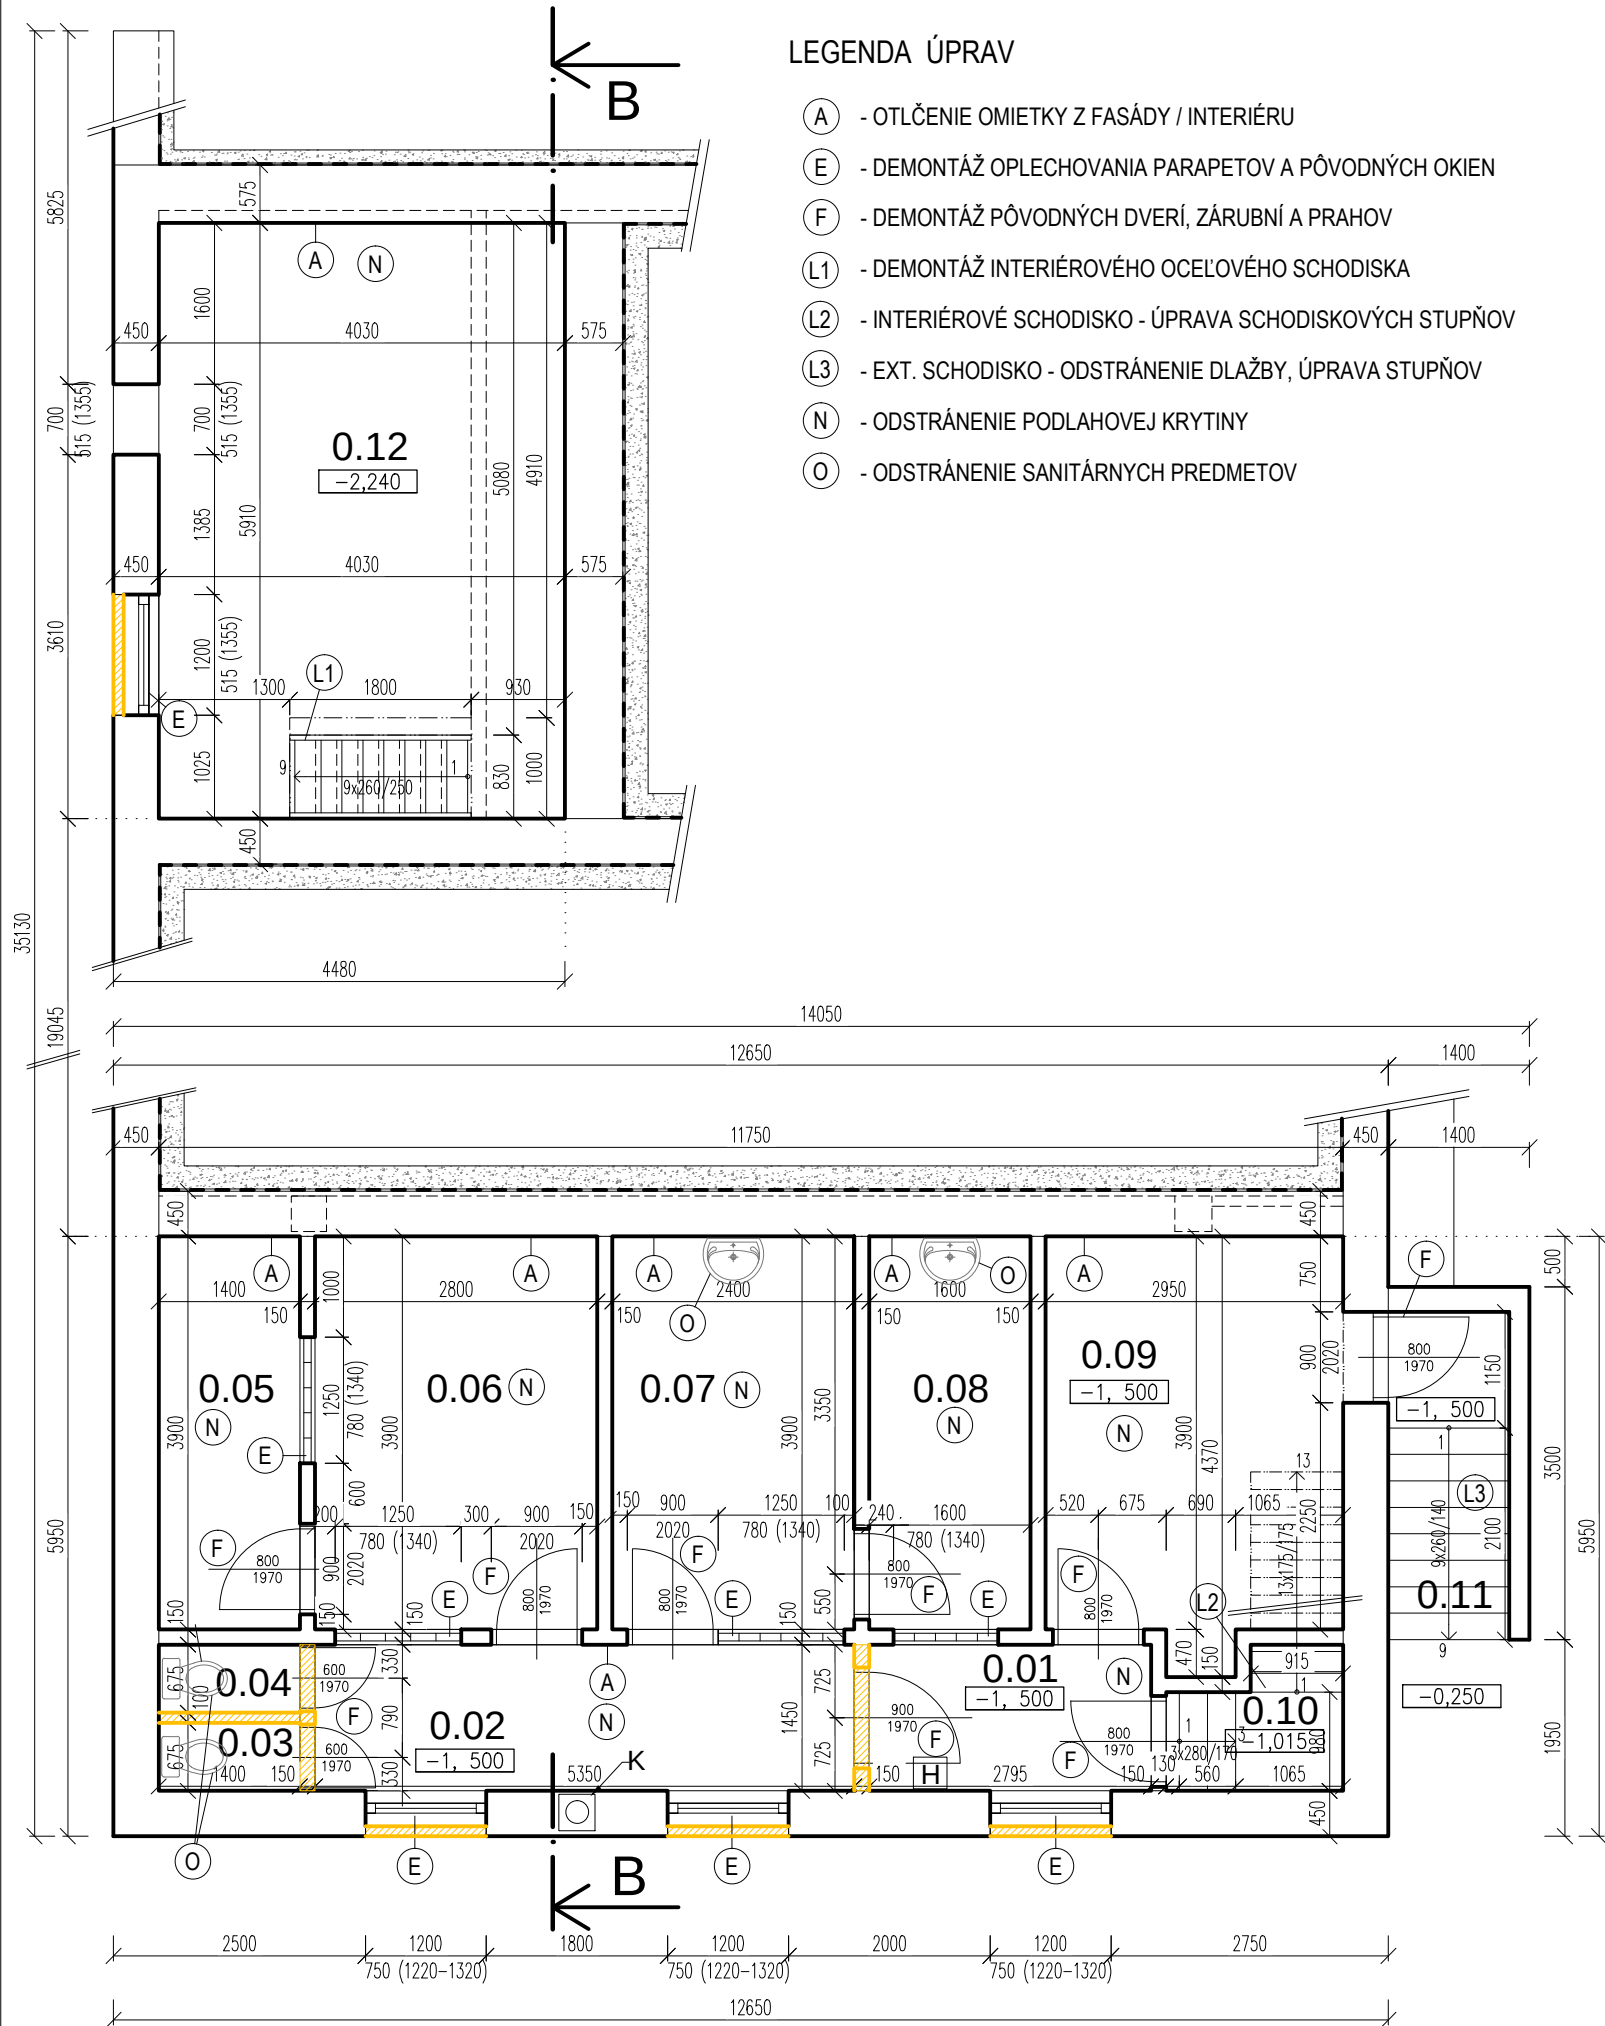

LEGENDA ÚPRAV

- (A) - OTLČENIE OMIETKY Z FASÁDY / INTERIÉRU
- (E) - DEMONTÁŽ OPLECHOVANIA PARAPETOV A PŮVODNÝCH OKIEN
- (F) - DEMONTÁŽ PŮVODNÝCH DVERÍ, ZÁRUBNÍ A PRAHOV
- (L1) - DEMONTÁŽ INTERIÉROVÉHO OCELOVÉHO SCHODISKA
- (L2) - INTERIÉROVÉ SCHODISKO - ÚPRAVA SCHODISKOVÝCH STUPŇOV
- (L3) - EXT. SCHODISKO - ODSTRÁNENIE DLAŽBY, ÚPRAVA STUPŇOV
- (N) - ODSTRÁNENIE PODLAHOVEJ KRYTINY
- (O) - ODSTRÁNENIE SANITÁRNYCH PREDMETOV

LEGENDA MIESTNOSTÍ

Č.M.	ÚČEL MIESTNOSTI	PLOCHA (m2)	POVRCHY		
			PODLAHA	STENY	STROP
0.01	HALA	4,05	BETÓN	VÁPENNÁ OMIETKA	VÁPENNÁ OMIETKA
0.02	CHODBA	7,76	BETÓN	VÁPENNÁ OMIETKA	VÁPENNÁ OMIETKA
0.03	WC ŽENY	0,95	BETÓN	VÁPENNÁ OMIETKA	VÁPENNÁ OMIETKA
0.04	WC MUŽ	0,95	BETÓN	VÁPENNÁ OMIETKA	VÁPENNÁ OMIETKA
0.05	SKLAD	5,46	BETÓN	VÁPENNÁ OMIETKA	VÁPENNÁ OMIETKA
0.06	ŠATŇA	10,92	BETÓN	VÁPENNÁ OMIETKA	VÁPENNÁ OMIETKA
0.07	ŠATŇA	9,36	BETÓN	VÁPENNÁ OMIETKA	VÁPENNÁ OMIETKA
0.08	SKLAD	6,24	BETÓN	VÁPENNÁ OMIETKA	VÁPENNÁ OMIETKA
0.09	CHODBA - ZÁDVERIE	12,13	BETÓN	VÁPENNÁ OMIETKA	VÁPENNÁ OMIETKA
0.10	SCHODISKO NA PÓDIUM 1.08	3,87	BETÓN	VÁPENNÁ OMIETKA	VÁPENNÁ OMIETKA
0.11	VONKAJŠIE SCHODISKO	3,90	BETÓN	-	-
0.12	SERVISNÁ MIESTNOSŤ POD WC	23,82	BETÓN	SÁDROVÁ OMIETKA	KERAMICKÝ STROP
SPOLU		85,50			
SPOLU s vonk. schodiskom		89,40			

LEGENDA POUŽITÝCH MATERIÁLOV

- EXISTUJÚCE MURIVO: OBVODOVÝ PLÁŠŤ hr. 450 mm
VNÚTORNÉ MURIVO hr. 300 mm, 200 mm, 150 mm, 100 mm
- EXISTUJÚCE MURIVO NA VYBÚRANIE
- K - KOMÍNOVÉ TELESO

POZNÁMKY

- STAVEBNÉ PRÁCE REALIZOVAŤ PODĽA PLATNÝCH STN A TECHNOLOG. PREDPISOV APLIKOVANÝCH STAVEBNÝCH HMŔT A MATERIÁLOV A BOZP
- PRED ZAČATÍM VÝSTAVBY JE POTREBNÉ OVERIŤ POLOHU VŠETKÝCH INŽINIERSKÝCH SIETÍ, JE NUTNÉ DORŽAŤ OCHRANNÉ PÁSMA A ZABEZPEČIŤ OCHRANU SIETÍ
PRED POŠKODENÍM PODĽA POŽIADAVIEK SPRÁVCOV SIETÍ
- HRŮBKA STROPNEJ DOSKY A STREŠNEJ KONŠTRUKCIE V REZE NEMUSÍ ZODPOVEDAŤ SKUTOČNÉMU STAVU, NAKOLKO NIE JE MOŽNÉ UROBIŤ HLĽBKOVÚ ANALÝZU
- PRED REALIZOVANÍM KONTAKTNÉHO ZATEPLOVACIEHO SYSTÉMU JE POTREBNÉ DEMONTOVAŤ VŠETKY KONŠTRUKCIE KOTVENÉ NA FASÁDU, NÁSLEDNE JE POTREBNÉ NAVRHNÚŤ NOVÝ SPÔSOB KOTVENIA - RIEŠENIE PREKONZULTOVAŤ SO ZHOTOVITEĽOM
- PRED ZATEPLOVANÍM JE ZHOTOVITEĽ POVINNÝ ZISTIŤ SKUTOČNÝ STAV OBJEKTU. V PRÍPADE AKÝCHKOLVEK NEJASNOSTÍ A NÁJDENÝCH PORÚCH JE POVINNÝ KONTAKTOVAŤ PROJEKTANTA A PRIZVAŤ STATIKA
- PRED ZAČATÍM PRÁČ JE ZHOTOVITEĽ POVINNÝ ZREALIZOVAŤ ODŤAHOVÉ SKÚŠKY NA FASÁDE BUDOVY PRE PRESNÉ URČENIE TYPU A POČTU KOTVIE KZS V PRÍPADE NEVYHOVUJÚCEHO PODKLADU
- PRED VÝROBOU A OSADENÍM VÝPLŇOVÝCH, ZÁMOČNÍCKYCH A KLAMPIARSKÝCH VÝROBKOV JE POTREBNÉ PREMERAŤ ROZMERY OTVOROV A SÚVISIACICH KONŠTRUKCIÍ
- PROJEKTOVÁ DOKUMENTÁCIA NENAHRÁDZA REALIZAČNÚ DOKUMENTÁCIU
- PROJEKTOVÁ DOKUMENTÁCIA NENAHRÁDZA VÝROBNÚ A DIELENSKÚ DOKUMENTÁCIU DODÁVATEĽA
- OBJEKT JE KÓTOVANÝ BEZ ZATEPLENIA. OBJEKT JE KÓTOVANÝ PODĽA HRUBÝCH ROZMEROV STIEN.
- ROZMERY EXISTUJÚCICH KONŠTRUKCIÍ V ROZMEDZÍ +/- 100 MM
- V PRÍPADE POTREBY DRENÁŽ REALIZOVAŤ RUČNE
- NA FASÁDE OBJEKTU JE OSADENÝ PLYN, JE POTREBNÉ HO DOČASNE DEMONTOVAŤ, PO ZATEPLENÍ OSADIŤ NA PŮVODNÉ MIESTO A NAVRHNÚŤ NOVÝ SPÔSOB KOTVENIA - RIEŠENIE PREKONZULTOVAŤ SO ZHOTOVITEĽOM

UPOZORNENIE

AKÉKOLVEK ZMENY, DOPLNKY, PREKRESLOVANIE ALEBO ROZMNOŽOVANIE TEJTO DOKUMENTÁCIE JE V ZMYSLE AUTORSKÉHO ZÁKONA BEZ SÚHLASU AUTORA NEPRÍPUŠTNÉ!
TENTO PROJEKT JE URČENÝ NA STAVEBNÉ POVOLENIE A NENAHRÁDZA REALIZAČNÚ DOKUMENTÁCIU!

Sada číslo :

±0,000 m = +102,970 m n.m. = podlaha vstupného podlažia

TENTO VÝKRES JE ORIGINÁL, JEHO KOPÍROVANIE BEZ SÚHLASU MAJITEĽA JE TRESTNÉ PODĽA §24, ODST. (3) ZÁKONA Č. 618/2003 Z.z.

zodp. projektant	hlavný projektant	autor arch. návrhu	vypracoval	 OON Design s.r.o. Slovenskej jednoty 48 040 01 Košice +421 911 586 911 www.oondesign.sk oon@oondesign.sk	
Ing.arch. Igor Hradský	Ing.arch. Igor Hradský	Ing.arch. Igor Hradský Ing.arch. Ladislav Balogh	Ing. Zuzana Oborilová		
OBNOVA KULTÚRNEHO DOMU S KNIŽNICOU v obci Borša parc. C KN č. 621, 622 kat. úz. Borša, okres Trebišov				investor	Obec Borša, PSČ 076 32, Borša
				profesia	ASR
				stupeň	DSP
				dátum	08/2020
				formát	A3 (2x A4)
obsah výkresu: STARÝ STAV - PÔDORYS 1.PP				mierka	1:75
				výkres č.	4