


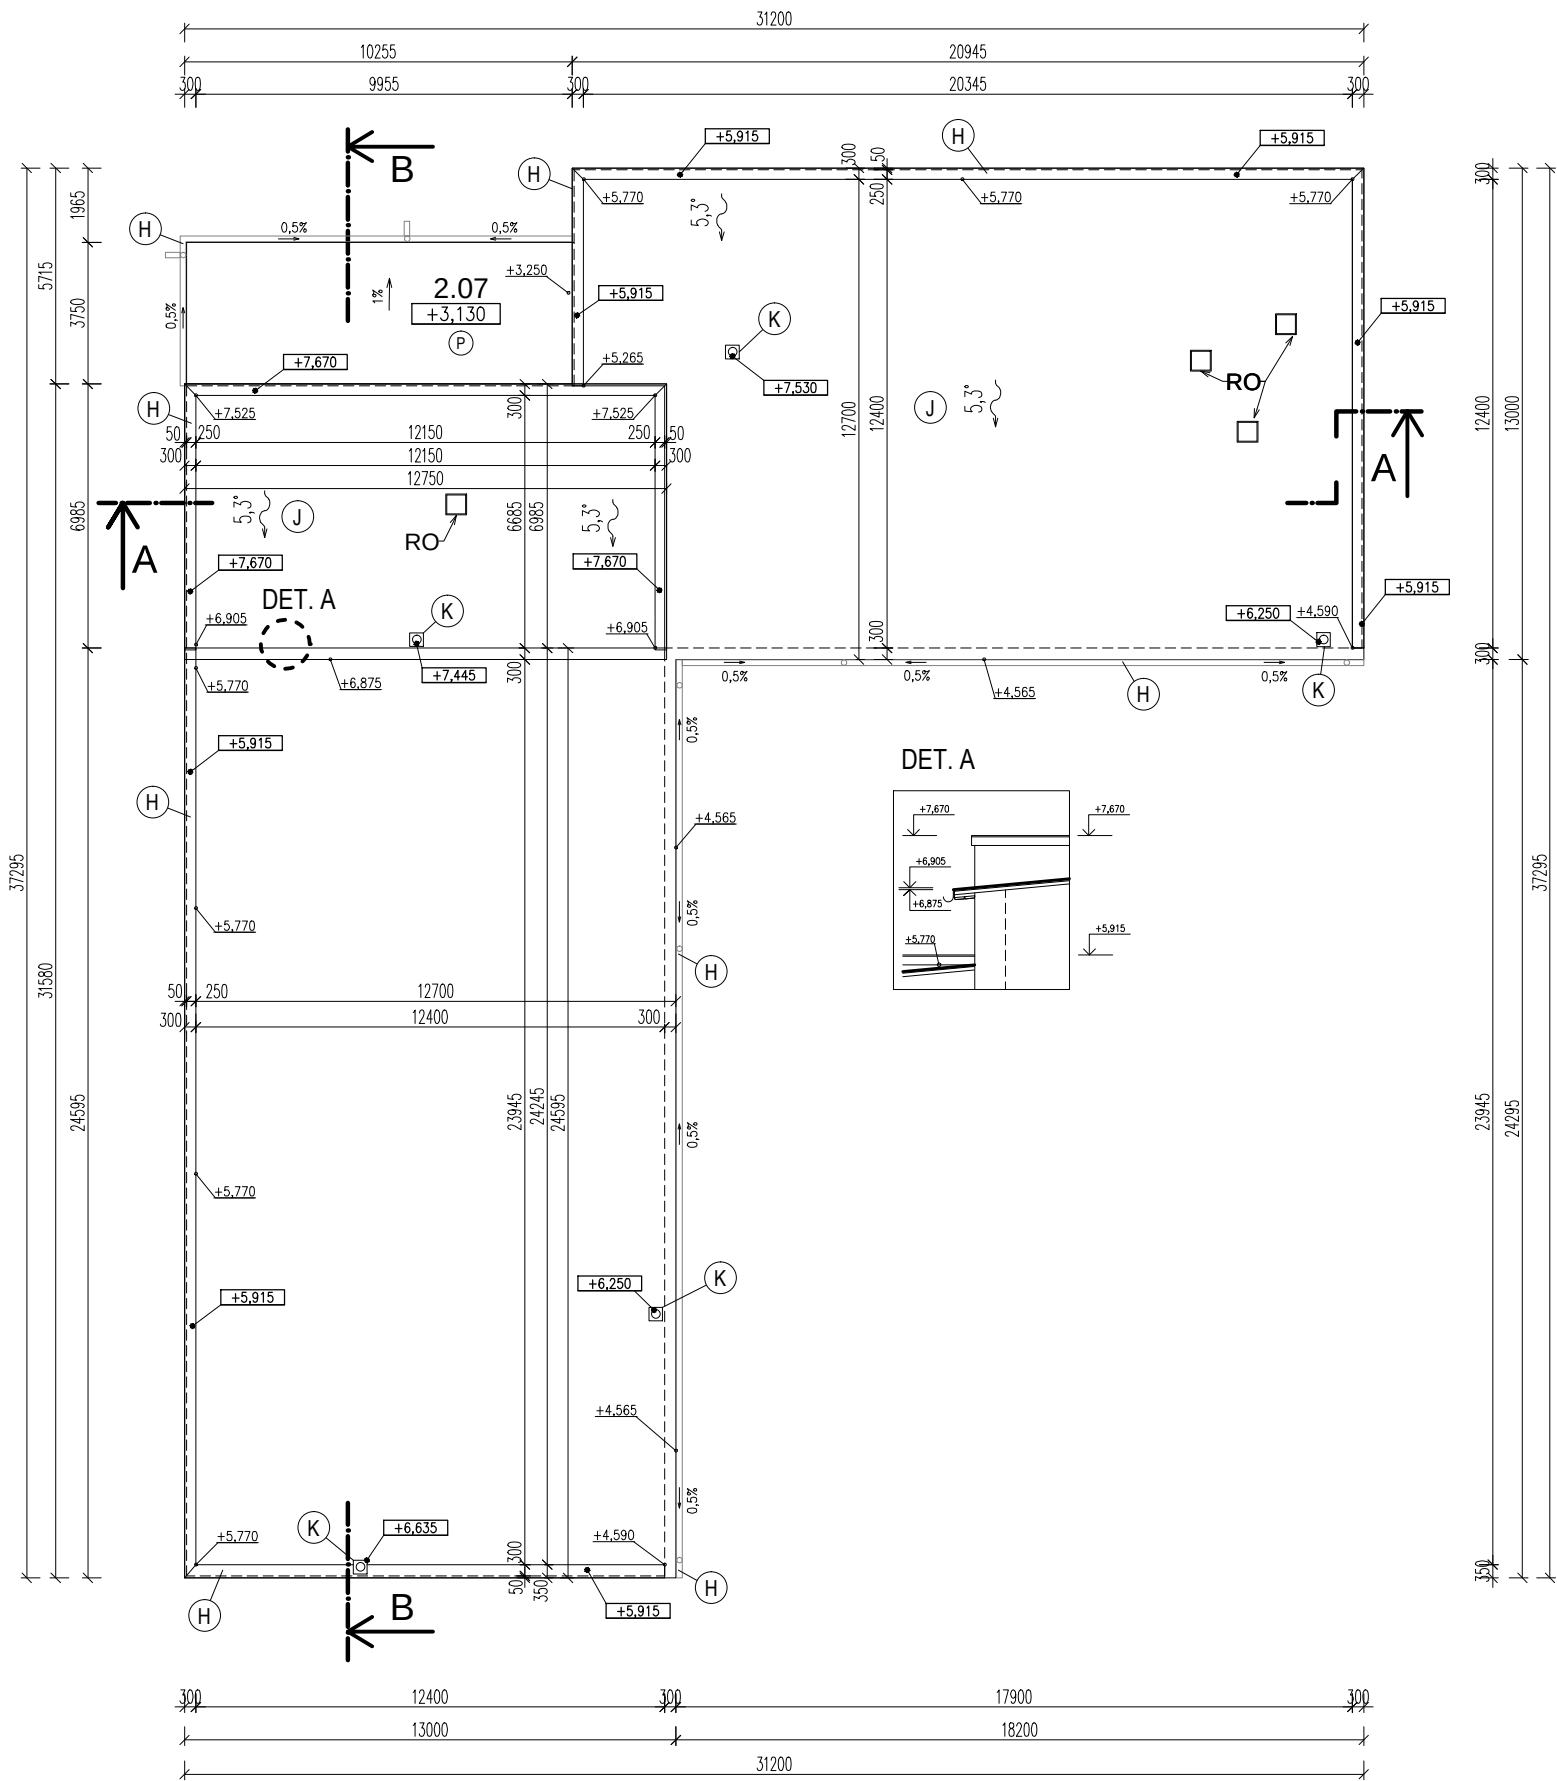

LEGENDA

RO - REVÍZNY OTVOR NA STRECHE

LEGENDA ÚPRAV

- (H) - DEMONTÁŽ EXISTUJÚCICH KLAMPIARSKYCH VÝROBKOV
- (J) - DEMONTÁŽ OPLECHOVANIA ATIKY, STREŠNEJ PLECHOVEJ KRYTINY, PODBITIA PRI ODKVAPOCH
- (K) - ODSTRÁNENIE KOMÍNOV
- (P) - ODSTRÁNENIE NÁŠĽAPNÝCH VRSTIEV TERASY

POZNÁMKY

- STAVEBNÉ PRÁCE REALIZOVAŤ PODĽA PLATNÝCH STN A TECHNOLOG. PREDPISOV APLIKOVANÝCH STAVEBNÝCH HMÔT A MATERIÁLOV A BOZP
- HRúbKA STROPNEJ DOSKY A STREŠNEJ KONŠTRUKCIE V REZE NEMÚSI ZODPOVEDAŤ SKUTOČNÉMU STAVU, NAKOLKO NIE JE MOŽNÉ UROBIŤ HĽBKOVÚ ANALÝZU
- PO DEMONOVANÍ STREŠNEJ KRYTINY OČISTIŤ NOSNÉ OCELOVÉ PRVKY A OŠETRIŤ PROTIKORÓZNYM NÁTEROM
- PRED REALIZOVANÍM KONTAKTNÉHO ZATEPLOVACIEHO SYSTÉMU JE POTREBNÉ DEMONTOVAŤ VŠETKY KONŠTRUKCIE KOTVENÉ NA FASÁDU, NÁSLEDNE JE POTREBNÉ NAVRHNÚŤ NOVÝ SPÔSOB KOTVENIA - RIEŠENIE PREKONZULTOVAŤ SO ZHOTOVITEĽOM
- PRED ZATEPLOVANÍM JE ZHOTOVITEĽ POVINNÝ ZISTIŤ SKUTOČNÝ STAV OBJEKTU. V PRÍPADE AKÝCHKOLIEK NEJASNOSTÍ A NÁJDENÝCH PORÚCH JE POVINNÝ KONTAKTOVAŤ PROJEKTANTA A PRIZVAŤ STATIKA
- PRED ZAČATÍM PRÁČ JE ZHOTOVITEĽ POVINNÝ ZREALIZOVAŤ ODŤAHOVÉ SKÚŠKY NA FASÁDE BUDOVY PRE PRESNÉ URČENIE TYPU A POČTU KOTIEV KZS V PRÍPADE NEVYHOVUJÚCEHO PODKLADU
- PRED VÝROBOU A OSADENÍM VÝPLŇOVÝCH, ZÁMOČNÍCKYCH A KLAMPIARSKYCH VÝROBKOV JE POTREBNÉ PREMERAŤ ROZMERY OTVOROV A SÚVISIACICH KONŠTRUKCIÍ
- PROJEKTOVÁ DOKUMENTÁCIA NENAHŔADZA REALIZAČNÚ DOKUMENTÁCIU
- PROJEKTOVÁ DOKUMENTÁCIA NENAHŔADZA VÝROBNÚ A DIELENSKÚ DOKUMENTÁCIU DODÁVATEĽA
- OBJEKT JE KÓTOVANÝ BEZ ZATEPLENIA. OBJEKT JE KÓTOVANÝ PODĽA HRUBÝCH ROZMEROV STIEN
- ROZMERY EXISTUJÚCICH KONŠTRUKCIÍ V ROZMEDZÍ +/- 100 MM

UPOZORNENIE

AKÉKOLIEK ZMENY, DOPLNKY, PREKRESĽOVANIE ALEBO ROZMNOŽOVANIE TEJTO DOKUMENTÁCIE JE V ZMYSLE AUTORSKÉHO ZÁKONA BEZ SÚHLASU AUTORA NEPRÍPUSTNÉ!
TENTO PROJEKT JE URČENÝ NA STAVEBNÉ POVOLENIE A NENAHŔADZA REALIZAČNÚ DOKUMENTÁCIU!

Sada číslo :

±0,000 m = +102,970 m n.m. = podlaha vstupného podlažia

1 2 3 4 5 6

TENTO VÝKRES JE ORIGINÁL, JEHO KOPÍROVANIE BEZ SÚHLASU MAJITEĽA JE TRESTNÉ PODĽA §24 , ODST. (3) ZÁKONA č. 618/2003 Z.z.

zodp. projektant	hlavný projektant	autor arch. návrhu	vypracoval	OON DESIGN ARCHITECTURNE ENGINERY investor profesia stupeň dátum formát	
Ing.arch. Igor Hradský	Ing.arch. Igor Hradský	Ing.arch. Igor Hradský Ing.arch. Ladislav Balogh	Ing. Zuzana Oborilová		
OBNOVA KULTÚRNEHO DOMU S KNIŽNICOU v obci Borša parc. C KN č. 621, 622 kat. úz. Borša, okres Trebišov				Obec Borša, PSČ 076 32, Borša	
				ASR	
				DSP	
				08/2020	
				A3 (2xA4)	
obsah výkresu: STARÝ STAV - PÔDORYS STRECHY				mierka	výkres č. 5
				1:200	