


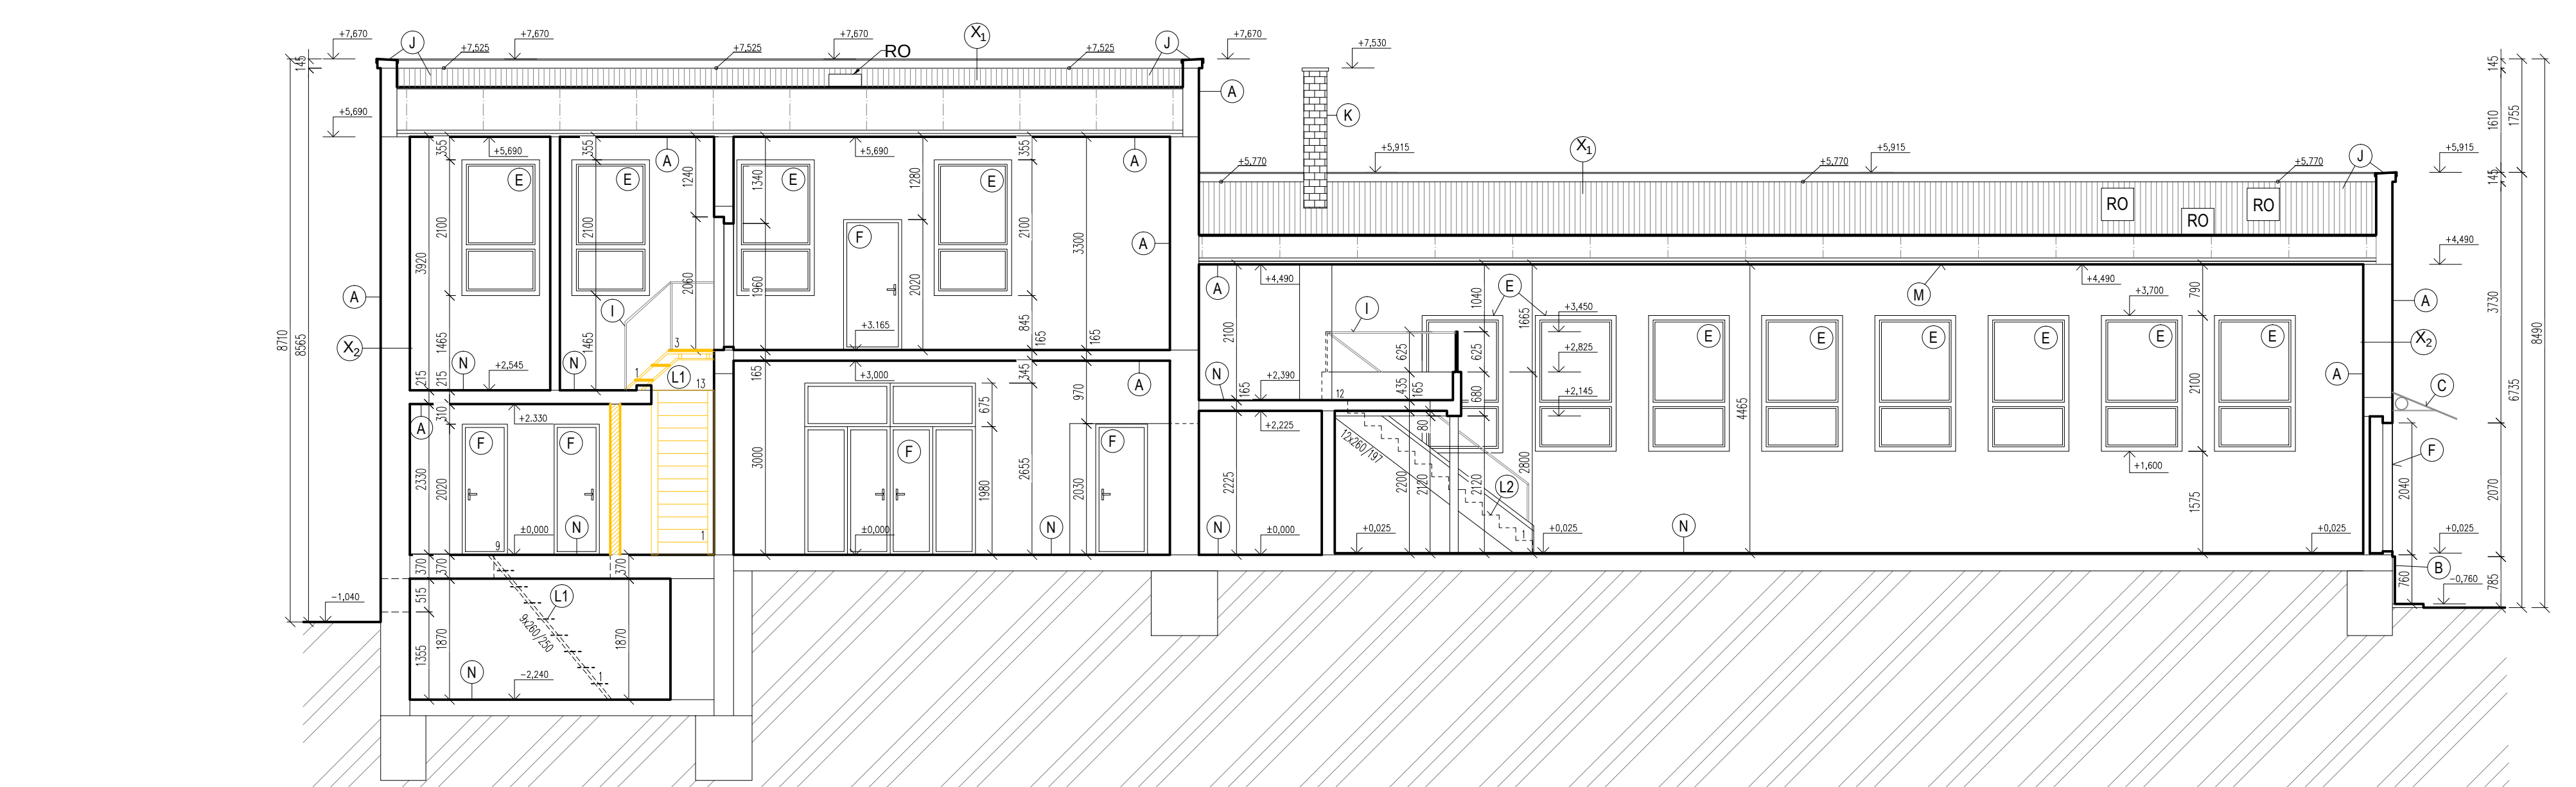

LEGENDA ÚPRAV

- (A) - OTLČENIE OMIETKY Z FASÁDY / INTERIÉRU
- (B) - ODSTRÁNENIE SOKLA (KAMENNÝ OKLAD, resp. OMIETKA) Z FASÁDY BUDOVY
- (C) - ODSTRÁNENIE MARKÍZ NAD VSTUPNÝMI DVERAMI
- (D) - VYBÚRANIE EXISTUJÚCEHO ODKVAP.CHODNIKA A VÝKOP RYHY - ŠÍRKA PODĽA TECH.SPRAVY
- (E) - DEMONTÁŽ OPLECHOVANIA PARAPETOV A PŮVODNÝCH OKIEN
- (F) - DEMONTÁŽ PŮVODNÝCH DVERÍ, ZÁRUBNÍ A PRAHOV
- (H) - DEMONTÁŽ EXISTUJÚCICH KLAMPIARSKYCH VÝROBKOV
- (I) - DEMONTÁŽ EXISTUJÚCICH ZÁMOČNÍCKYCH VÝROBKOV
- (J) - DEMONTÁŽ OPLECHOVANIA ATIKY, STREŠNEJ PLECHOVEJ KRYTINY, PODBITIA PRI ODKVAPOCH
- (K) - ODSTRÁNENIE KOMÍNOV
- (L1) - DEMONTÁŽ INTERIÉROVÉHO OCELOVÉHO SCHODISKA
- (L2) - ÚPRAVA SCHODISKOVÝCH STUPŇOV
- (L3) - ODSTRÁNENIE DLAŽBY NA VONK.SCHODOCH, ÚPRAVA SCHODISKOVÝCH STUPŇOV
- (M) - DEMONTÁŽ PODHLADOVÝCH HERAKLITOVÝCH DOSIEK
- (N) - ODSTRÁNENIE PODLAHOVEJ KRYTINY

LEGENDA POUŽITÝCH MATERIÁLOV

- EXISTUJÚCE MURIVO: OBVODOVÝ PLÁŠŤ hr. 450 mm
VNÚTORNÉ MURIVO hr. 300 mm, 200 mm, 150 mm, 100 mm
ATIKOVÉ MURIVO hr. 300 mm, 350 mm
- EXISTUJÚCE MURIVO NA VYBÚRANIE

RO - REVÍZNY OTVOR NA STRECHE

PREDPOKLADANÉ SKLADBY

- (X) JEDNOPLÁŠŤOVÁ PULTOVÁ STRECHA
 - plechová strešná krytina
 - oceľový priehradový väzník / vzduchová medzera
 - parozábrana
 - nosná konštrukcia pre podhlad
 - podhladové heraklitové dosky, resp. ometka

- (X) OBVODOVÁ STENA hr. 450 mm
 - vonkajšia ometka 15 mm
 - obvodové murivo: TEHLA 450 mm
 - vnútorná ometka 10 mm

POZNÁMKY

- STAVEBNÉ PRÁCE REALIZOVAŤ PODĽA PLATNÝCH STN A TECHNOLOG. PREDPISOV APLIKOVANÝCH STAVEBNÝCH HMŔOT A MATERIÁLOV A BOZP
- HRUBKA STROPNEJ DOSKY A STREŠNEJ KONŠTRUKCIE V REZE NEMUSÍ ZODPOVEDAŤ SKUTOČNÉMU STAVU, NAKOLKO NIE JE MOŽNÉ Urobiť HLĚBOVÚ ANALÝZU
- PRED REALIZOVANÍM KONTAKTNÉHO ZATEPLOVACIEHO SYSTÉMU JE POTREBNÉ DEMONTOVAŤ VŠETKY KONŠTRUKCIE KOTVENÉ NA FASÁDU, NÁSLEDNE JE POTREBNÉ NAVRHNÚŤ NOVÝ SPÔSOB KOTVENIA - RIEŠENIE PREKONZULTOVAŤ SO ZHOTOVITEĽOM
- PRED ZATEPLOVANÍM JE ZHOTOVITEĽ PŮVINNÝ ZISTÍŤ SKUTOČNÝ STAV OBJEKTU. V PRÍPADE AKÝCHKOLIEK NEJASNOSTÍ A NÁJDENÝCH PORÚCH JE PŮVINNÝ KONTAKTOVAŤ PROJEKTANTA A PRIZVÁŤ STATIKA
- PRED ZACATÍM PRÁC JE ZHOTOVITEĽ PŮVINNÝ ZREALIZOVAŤ ODTAHOVÉ SKÚŠKY NA FASÁDE BUDOVY PRE PRESNÉ URČENIE TYPU A POČTU KOTIEV KZS V PRÍPADE NEVYHOVUJÚCEHO PODKLADU
- PRED VÝROBOU A OSADENÍM VÝPLŇOVÝCH, ZÁMOČNÍCKYCH A KLAMPIARSKYCH VÝROBKOV JE POTREBNÉ PREMERAŤ ROZMERY OTVOROV A SÚVISIACICH KONŠTRUKCIÍ
- PROJEKTOVÁ DOKUMENTÁCIA NENAHRAĐZA REALIZAČNÚ DOKUMENTÁCIU
- PROJEKTOVÁ DOKUMENTÁCIA NENAHRAĐZA VÝROBNÚ A DIELENSKÚ DOKUMENTÁCIU DODÁVATEĽA
- OBJEKT JE KŮTOVANÝ BEZ ZATEPLENIA. PODĽA HRUBÝCH ROZMEROV STIEN
- ROZMERY EXISTUJÚCICH KONŠTRUKCIÍ V ROZMEDZÍ +/- 100 MM
- V PRÍPADE POTREBY DRENÁŽ REALIZOVAŤ RUČNE
- NA FASÁDE OBJEKTU JE OSADENÝ PLYN. JE POTREBNÉ HO DOČASNE DEMONTOVAŤ, PO ZATEPLENÍ OSADIŤ NA PŮVODNÉ MIEŠTO A NAVRHNÚŤ NOVÝ SPÔSOB KOTVENIA - RIEŠENIE PREKONZULTOVAŤ SO ZHOTOVITEĽOM
- UPOZORNENIE
- AKÉKOLIEK ZMENY, DOPLNKY, PREKRESLOVANIE ALEBO ROZMOŽŇOVANIE TEJTO DOKUMENTÁCIE JE V ZMYSLE AUTORSKÉHO ZÁKONA BEZ SÚHLASU AUTORA NEPRÍPUŠTNÉ!
- TENTO PROJEKT JE URČENÝ NA STAVEBNÉ POVOLENIE A NENAHRAĐZA REALIZAČNÚ DOKUMENTÁCIU!


±0,000 m = +102,970 m n.m. = podlaha vstupného podlažia

Sada číslo :

1 2 3 4 5 6

TENTO VÝKRES JE ORIGINÁL, JEHO KOPÍROVANIE BEZ SÚHLASU MAJITEĽA JE TRESTNÉ PODĽA §24 . ODST. (3) ZÁKONA Č. 618/2003 Z.z.

zodp. projektant	hlavný projektant	autor arch. návrhu	vypracoval	 OON Design s.r.o. Slovenskej jednoty 48 040 01 Košice +421 911 586 911 www.oondesign.sk oon@oondesign.sk OBNOVA, ARCHIT. DOKUMENT., ENERGET.
Ing.arch. Igor Hradský	Ing.arch. Igor Hradský	Ing.arch. Igor Hradský Ing.arch. Ladislav Balogh	Ing. Zuzana Oborilová	
OBNOVA KULTÚRNEHO DOMU S KNIŽNICOU v obci Borša parc. C KN č. 621, 622 kat. úz. Borša, okres Trebišov				
obsah výkresu: STARÝ STAV - ZVISLÝ REZ A-A				
mška 1:75				
				investor Oceľ Borša, PSC 618 32, Borša
				profesia ASR
				stupeň DSP
				dátum 08/2020
				formát 3 x A4
				výkres č. 6a

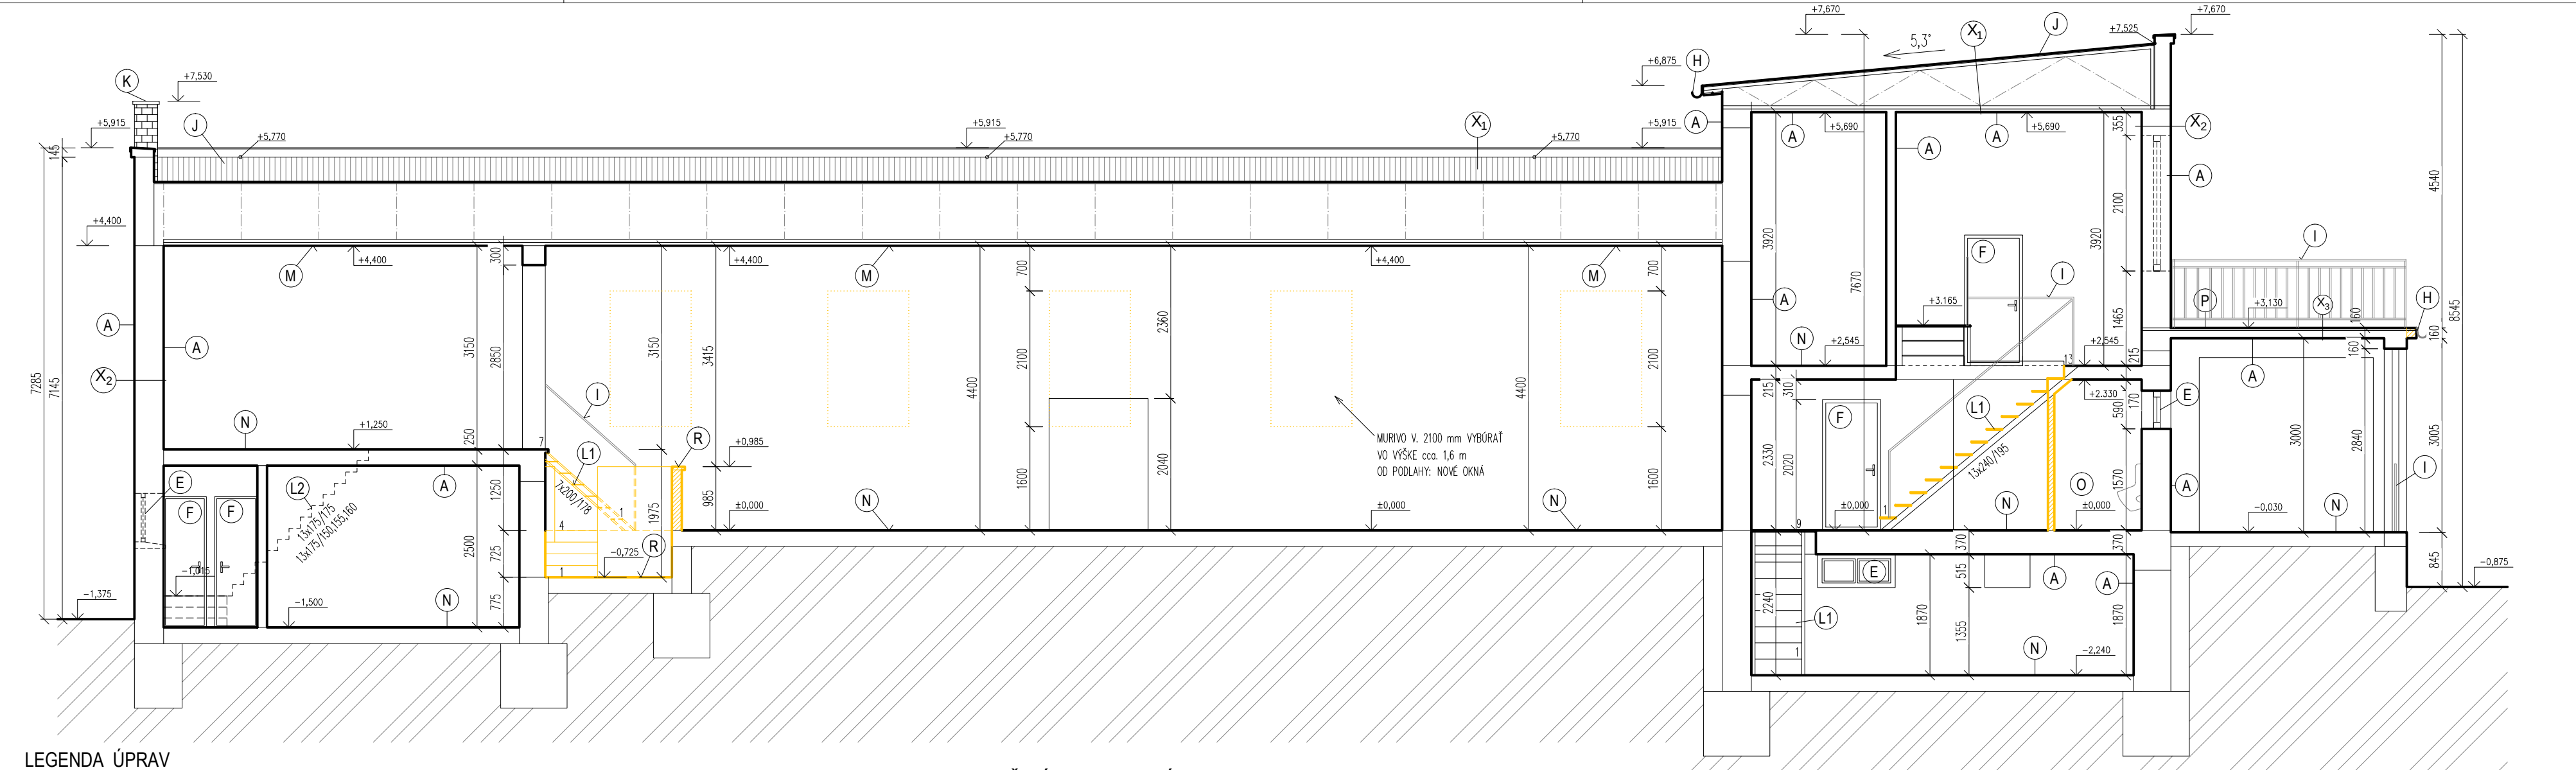

LEGENDA ÚPRAV

- (A) - OTLČENIE OMIETKY Z FASÁDY / INTERIÉRU
- (B) - ODSTRÁNENIE SOKLA (KAMENNÝ OKLAD, resp. OMIETKA) Z FASÁDY BUDOVY
- (C) - ODSTRÁNENIE MARKÍZ NAD VSTUPNÝMI DVERAMI
- (D) - VYBÚRANIE EXISTUJÚCEHO ODKVAP.CHODNIKA A VÝKOP RYHY - ŠÍRKA PODĽA TECH.SPRAVY
- (E) - DEMONTÁŽ OPLECHOVANIA PARAPETOV A PŮVODNÝCH OKIEN
- (F) - DEMONTÁŽ PŮVODNÝCH DVERÍ, ZÁRUBNÍ A PRAHOV
- (H) - DEMONTÁŽ EXISTUJÚCICH KLAMPIARSKYCH VÝROBKOV
- (I) - DEMONTÁŽ EXISTUJÚCICH ZÁMOČNÍCKYCH VÝROBKOV
- (J) - DEMONTÁŽ OPLECHOVANIA ATIKY, STREŠNEJ PLECHOVEJ KRYTINY, PODBITIA PRI ODKVAPOCH
- (K) - ODSTRÁNENIE KOMÍNOV
- (L1) - DEMONTÁŽ INTERIÉROVÉHO OCELOVÉHO SCHODISKA
- (L2) - ÚPRAVA SCHODISKOVÝCH STUPŇOV
- (L3) - ODSTRÁNENIE DLAŽBY NA VONK.SCHODOCH, ÚPRAVA SCHODISKOVÝCH STUPŇOV
- (M) - DEMONTÁŽ PODHLADOVÝCH HERAKLITOVÝCH DOSIEK
- (N) - ODSTRÁNENIE PODLAHOVEJ KRYTINY
- (O) - ODSTRÁNENIE KERAM. DLAŽBY, OBKLADU A SANITÁRNYCH PREDMETOV V TOALETÁCH
- (P) - ODSTRÁNENIE NÁŠĽAPNÝCH VRSTIEV BALKÓNA NAD VSTUPNOU TERASOU
- (R) - ZRUŠENIE PRIESTORU PRE ORCHESTER 1.07

LEGENDA POUŽITÝCH MATERIÁLOV

- EXISTUJÚCE MURIVO: OBVODOVÝ PLÁŠŤ hr. 450 mm
VNÚTORNÉ MURIVO hr. 300 mm, 200 mm, 150 mm, 100 mm
ATIKOVÉ MURIVO hr. 300 mm, 350 mm
- EXISTUJÚCE MURIVO NA VYBÚRANIE

PREDPOKLADANÉ SKLADBY

- (X) JEDNOPLÁŠŤOVÁ PULTOVÁ STRECHA
 - plechová strešná krytina
 - oceľový priehradový väzník / vzduchová medzera
 - parozábrana
 - nosná konštrukcia pre podhlad
 - podhladové heraklitové dosky, resp. ometka

- (X) OBVODOVÁ STENA hr. 450 mm
 - vonkajšia ometka 15 mm
 - obvodové murivo: TEHLA 450 mm
 - vnútorná ometka 10 mm

- (X) BALKÓN - STROP NAD VSTUPNOU VERANDOU
 - hydroizolačné asfaltové pásy
 - spádová vrstva
 - železobetónová stropná doska
 - vonkajšia ometka - podhlad

POZNÁMKY

- STAVEBNÉ PRÁCE REALIZOVAŤ PODĽA PLATNÝCH STN A TECHNOLOG. PREDPISOV APLIKOVANÝCH STAVEBNÝCH HMŔOT A MATERIÁLOV A BOZP
- HRUBKA STROPNEJ DOSKY A STREŠNEJ KONŠTRUKCIE V REZE NEMUSÍ ZODPOVEDAŤ SKUTOČNÉMU STAVU, NAKOLKO NIE JE MOŽNÉ Urobiť HLĚBOVÚ ANALÝZU
- PRED REALIZOVANÍM KONTAKTNÉHO ZATEPLOVACIEHO SYSTÉMU JE POTREBNÉ DEMONTOVAŤ VŠETKY KONŠTRUKCIE KOTVENÉ NA FASÁDU, NÁSLEDNE JE POTREBNÉ NAVRHNÚŤ NOVÝ SPÔSOB KOTVENIA - RIEŠENIE PREKONZULTOVAŤ SO ZHOTOVITEĽOM
- PRED ZATEPLOVANÍM JE ZHOTOVITEĽ PŮVINNÝ ZISTÍŤ SKUTOČNÝ STAV OBJEKTU. V PRÍPADE AKÝCHKOLIEK NEJASNOSTÍ A NÁJDENÝCH PORÚCH JE PŮVINNÝ KONTAKTOVAŤ PROJEKTANTA A PRIZVÁŤ STATIKA
- PRED ZACATÍM PRÁC JE ZHOTOVITEĽ PŮVINNÝ ZREALIZOVAŤ ODTAHOVÉ SKÚŠKY NA FASÁDE BUDOVY PRE PRESNÉ URČENIE TYPU A POČTU KOTIEV KZS V PRÍPADE NEVYHOVUJÚCEHO PODKLADU
- PRED VÝROBOU A OSADENÍM VÝPLŇOVÝCH, ZÁMOČNÍCKYCH A KLAMPIARSKYCH VÝROBKOV JE POTREBNÉ PREMERAŤ ROZMERY OTVOROV A SÚVISIACICH KONŠTRUKCIÍ
- PROJEKTOVÁ DOKUMENTÁCIA NENAHRAĐZA REALIZAČNÚ DOKUMENTÁCIU
- PROJEKTOVÁ DOKUMENTÁCIA NENAHRAĐZA VÝROBNÚ A DIELENSKÚ DOKUMENTÁCIU DODÁVATEĽA
- OBJEKT JE KŮTOVANÝ BEZ ZATEPLENIA. PODĽA HRUBÝCH ROZMEROV STIEN
- ROZMERY EXISTUJÚCICH KONŠTRUKCIÍ V ROZMEDZÍ +/- 100 MM
- V PRÍPADE POTREBY DRENÁŽ REALIZOVAŤ RUČNE
- NA FASÁDE OBJEKTU JE OSADENÝ PLYN. JE POTREBNÉ HO DOČASNE DEMONTOVAŤ, PO ZATEPLENÍ OSADIŤ NA PŮVODNÉ MIEŠTO A NAVRHNÚŤ NOVÝ SPÔSOB KOTVENIA - RIEŠENIE PREKONZULTOVAŤ SO ZHOTOVITEĽOM

UPOZORNENIE

AKÉKOLIEK ZMENY, DOPLNKY, PREKRESLOVANIE ALEBO ROZMOŽŇOVANIE TEJTO DOKUMENTÁCIE JE V ZMYSLE AUTORSKÉHO ZÁKONA BEZ SÚHLASU AUTORA NEPRÍPUŠTNÉ!

TENTO PROJEKT JE URČENÝ NA STAVEBNÉ POVOLENIE A NENAHRAĐZA REALIZAČNÚ DOKUMENTÁCIU!

±0,000 m = +102,970 m n.m. = podlaha vstupného podlažia

Sada číslo :

1 2 3 4 5 6

TENTO VÝKRES JE ORIGINÁL, JEHO KOPÍROVANIE BEZ SÚHLASU MAJITEĽA JE TRESTNÉ PODĽA §24 . ODST. (3) ZÁKONA Č. 618/2003 Z.z.

zodp. projektant	hlavný projektant	autor arch. návrhu	vypracoval	 OON Design s.r.o. Slovenskej jednoty 48 040 01 Košice +421 911 586 911 www.oondesign.sk oon@oondesign.sk
Ing.arch. Igor Hradský	Ing.arch. Igor Hradský	Ing.arch. Igor Hradský Ing.arch. Ladislav Balogh	Ing. Zuzana Oborilová	
OBNOVA KULTÚRNEHO DOMU S KNIŽNICOU v obci Borša parc. C KN č. 621, 622 kat. úz. Borša, okres Trebišov				
obsah výkresu: STARÝ STAV - ZVISLÝ REZ B-B				
mená 1:75 výkres č. 6b				
investor				Oceľ Borša, PSC 618 32, Borša
profesia				ASR
stupeň				DSP
dátum				08/2020
formát				3 x A4