



JUHOVÝCHODNÝ POHLAD

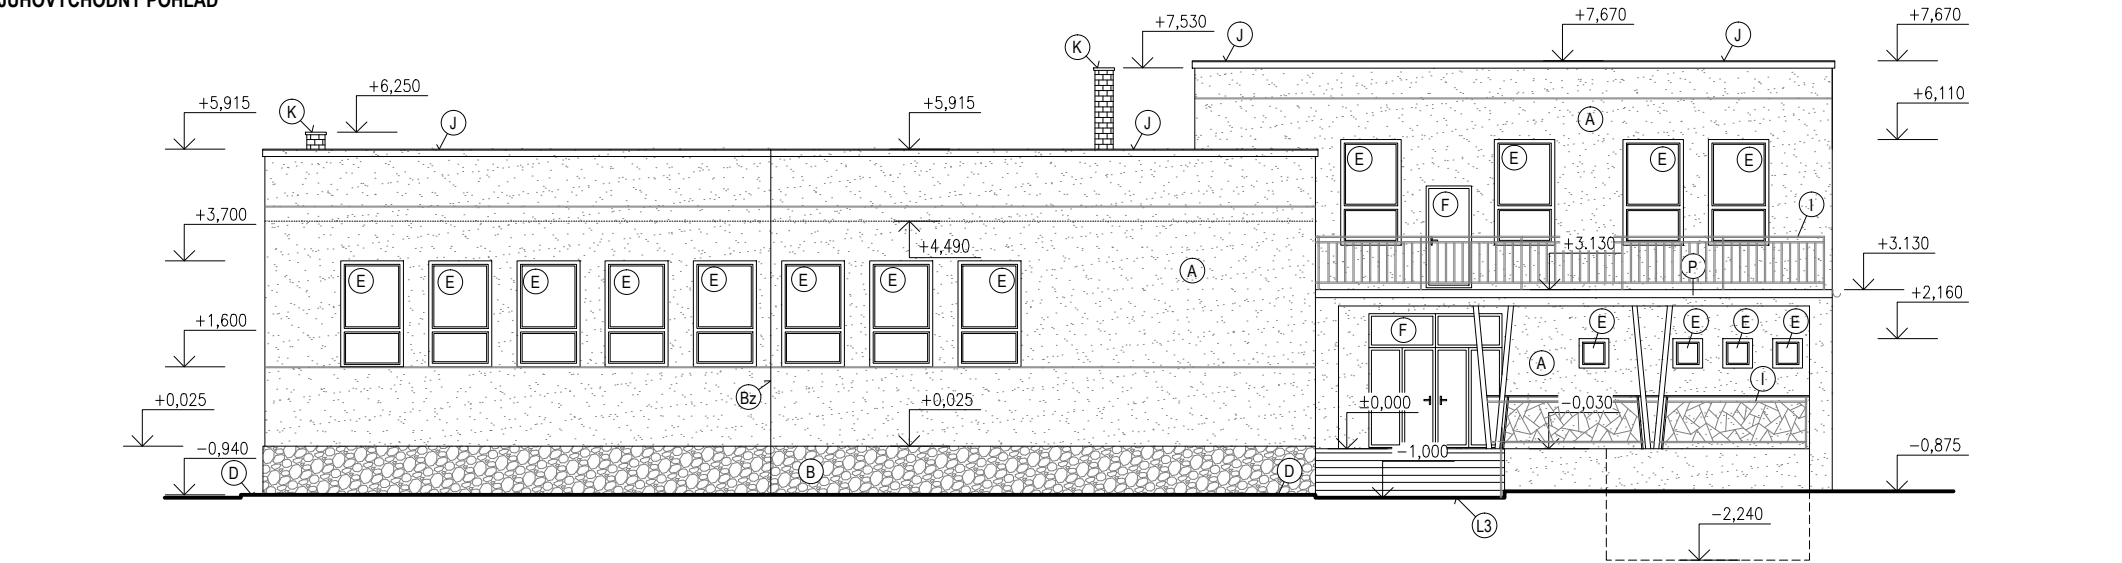

JUHOZÁPADNÝ POHLAD

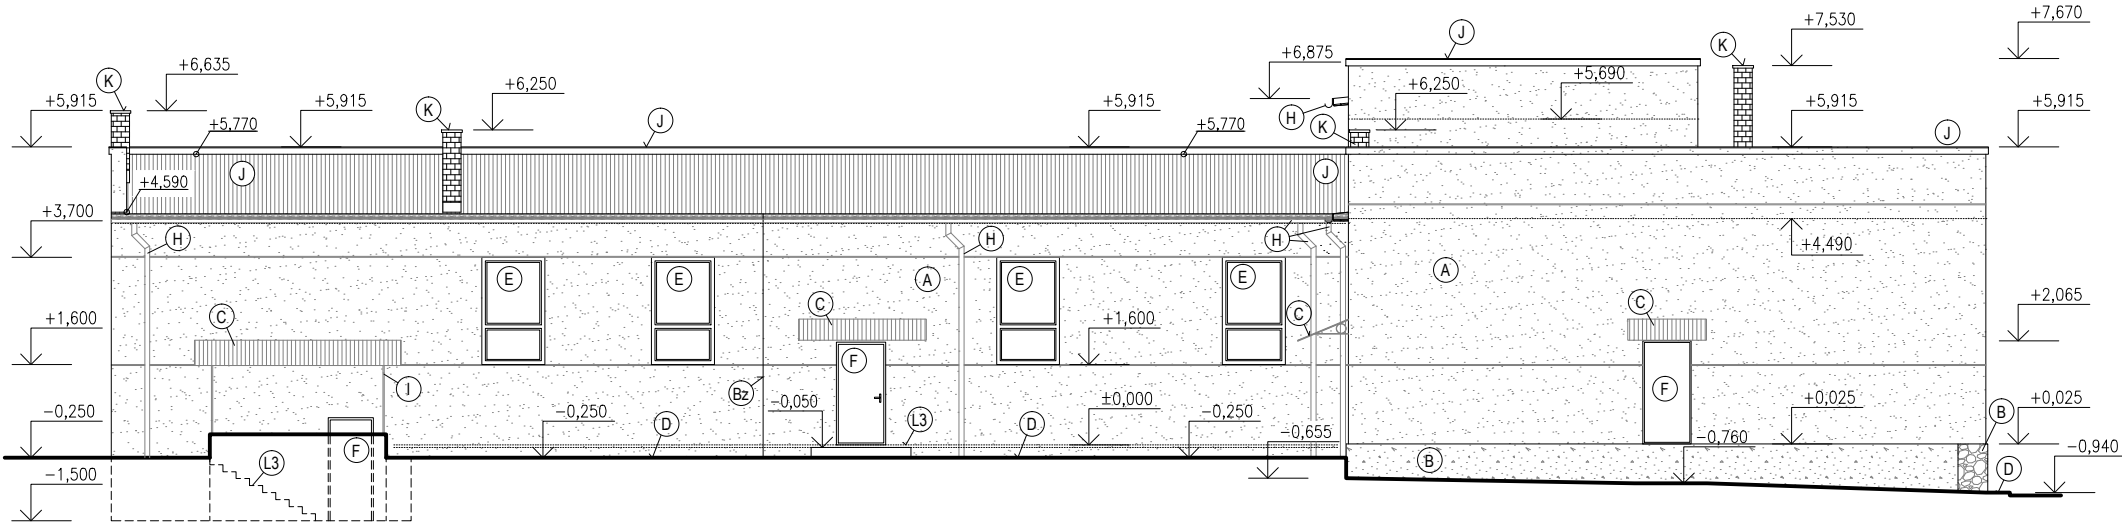

LEGENDA ÚPRAV

- (A) - OTLČENIE OMIETKY Z FASÁDY
- (B) - ODSTRÁNENIE SOKLA (KAMENNÝ OBKLAD, resp. OMIETKA) Z FASÁDY BUDOVY
- (Bz) - DEMONTÁŽ EXISTUJÚCEHO BLESKOZVODU
- (C) - ODSTRÁNENIE MARKÍZ NAD VSTUPNÝMI DVERAMI
- (D) - VYBÚRANIE EXISTUJÚCEHO ODKVAP.CHODNÍKA A VÝKOP RYHY -ŠÍRKA PODĽA TECH.SPRÁVY
- (E) - DEMONTÁŽ OPLECHOVANIA PARAPETOV A PÔVODNÝCH OKIEN
- (F) - DEMONTÁŽ PÔVODNÝCH DVERÍ, ZÁRUBNÍ A PRAHOV
- (H) - DEMONTÁŽ EXISTUJÚCICH KLAMPIARSKYCH VÝROBKOV
- (I) - DEMONTÁŽ EXISTUJÚCICH ZÁMOČNÍCKYCH VÝROBKOV
- (J) - DEMONTÁŽ OPLECHOVANIA ATIKY, STREŠNEJ PLECHOVEJ KRYTINY, PODBITIA PRI ODKVAPOCH
- (K) - ODSTRÁNENIE KOMÍNOV
- (L3) - EXTERIÉROVÉ SCHODISKO - ODSTRÁNENIE DLAŽBY, ÚPRAVA SCHODISKOVÝCH STUPŇOV
- (P) - ODSTRÁNENIE NÁŠLAPNÝCH VRSTIEV TERASY

POZNÁMKY

- STAVEBNÉ PRÁCE REALIZOVAŤ PODĽA PLATNÝCH STN A TECHNOLOG. PREDPISOV APLIKOVANÝCH STAVEBNÝCH HMŤ A MATERIÁLOV A BOZP
- HRúbKA STROPNEJ DOSKY A STREŠNEJ KONŠTRUKCIE V REZE NEMUSÍ ZODPOVEDAŤ SKUTOČNÉMU STAVU, NAKOLKO NIE JE MOŽNÉ UROBIŤ HĽBKOVÚ ANALÝZU
- PRED REALIZOVANÍM KONTAKTNÉHO ZATEPLOVACIEHO SYSTÉMU JE POTREBNÉ DEMONTOVAŤ VŠETKY KONŠTRUKCIE KOTVENÉ NA FASÁDU, NÁSLEDNE JE POTREBNÉ NAVRHNÚŤ NOVÝ SPÔSOB KOTVENIA - RIEŠENIE PREKONZULTOVAŤ SO ZHOTOVITEĽOM
- PRED ZATEPLOVANÍM JE ZHOTOVITEĽ POVINNÝ ZISTIŤ SKUTOČNÝ STAV OBJEKTU. V PRÍPADE AKÝCHKOLVEK NEJASNOSTÍ A NÁJDENÝCH PORÚCH JE POVINNÝ KONTAKTOVAŤ PROJEKTANTA A PRIZVAŤ STATIKA
- PRED ZAČATÍM PRÁČ JE ZHOTOVITEĽ POVINNÝ ZREALIZOVAŤ ODŤAHOVÉ SKÚŠKY NA FASÁDE BUDOVY PRE PRESNÉ URČENIE TYPU A POČTU KOTIEV KZS V PRÍPADE NEVYHOVUJÚCEHO PODKLADU
- PRED VÝROBOU A OSADENÍM VÝPLŇOVÝCH, ZÁMOČNÍCKYCH A KLAMPIARSKYCH VÝROBKOV JE POTREBNÉ PREMERAŤ ROZMERY OTVOROV A SÚVISIACICH KONŠTRUKCIÍ
- PROJEKTOVÁ DOKUMENTÁCIA NENAHRÁDZA REALIZAČNÚ DOKUMENTÁCIU
- PROJEKTOVÁ DOKUMENTÁCIA NENAHRÁDZA VÝROBNÚ A DIELENSKÚ DOKUMENTÁCIU DODÁVATEĽA
- OBJEKT JE KÓTOVANÝ BEZ ZATEPLENIA. OBJEKT JE KÓTOVANÝ PODĽA HRUBÝCH ROZMEROV STIEN .
- ROZMERY EXISTUJÚCICH KONŠTRUKCIÍ V ROZMEDZÍ +/- 100 MM
- V PRÍPADE POTREBY DRENÁŽ REALIZOVAŤ RUČNE
- NA FASÁDE OBJEKTU JE OSADENÝ PLYN, JE POTREBNÉ HO DOČASNE DEMONTOVAŤ, PO ZATEPLENÍ OSADIŤ NA PÔVODNÉ MIESTO A NAVRHNÚŤ NOVÝ SPÔSOB KOTVENIA - RIEŠENIE PREKONZULTOVAŤ SO ZHOTOVITEĽOM

UPOZORNENIE

AKÉKOLVEK ZMENY, DOPLNKY, PREKRESĽOVANIE ALEBO ROZNMŔOŽOVANIE TEJTO DOKUMENTÁCIE JE V ZMYSLE AUTORSKÉHO ZÁKONA BEZ SÚHLASU AUTORA NEPRÍPUSTNÉ! TENTO PROJEKT JE URČENÝ NA STAVEBNÉ POVOLENIE A NENAHRÁDZA REALIZAČNÚ DOKUMENTÁCIU!

±0,000 m = +102,970 m n.m. = podlaha vstupného podlažia

Sada číslo :

1 2 3 4 5 6

TENTO VÝKRES JE ORIGINÁL, JEHO KOPÍROVANIE BEZ SÚHLASU MAJITEĽA JE TRESTNÉ PODĽA §24 , ODST. (3) ZÁKONA č. 618/2003 Z.z.

zodp. projektant	hlavný projektant	autor arch. návrhu	vypracoval		
Ing.arch. Igor Hradský	Ing.arch. Igor Hradský	Ing.arch. Igor Hradský Ing.arch. Ladislav Balogh	Ing. Zuzana Oborilová	OON Design s.r.o. Slovenskej jednoty 48 040 01 Košice +421 911 586 911 www.oondesign.sk oon@oondesign.sk	
OBNOVA KULTÚRNEHO DOMU S KNIŽNICOU v obci Borša parc. C KN č. 621, 622 kat. úz. Borša, okres Trebišov				investor	Obec Borša, PSČ 076 32, Borša
				profesia	ASR
				stupeň	DSP
				dátum	08/2020
				formát	4 x A4
obsah výkresu: STARÝ STAV - POHLADY JV, JZ				mierka	1:150
				výkres č.	7a