



SEVEROZÁPADNÝ POHĽAD

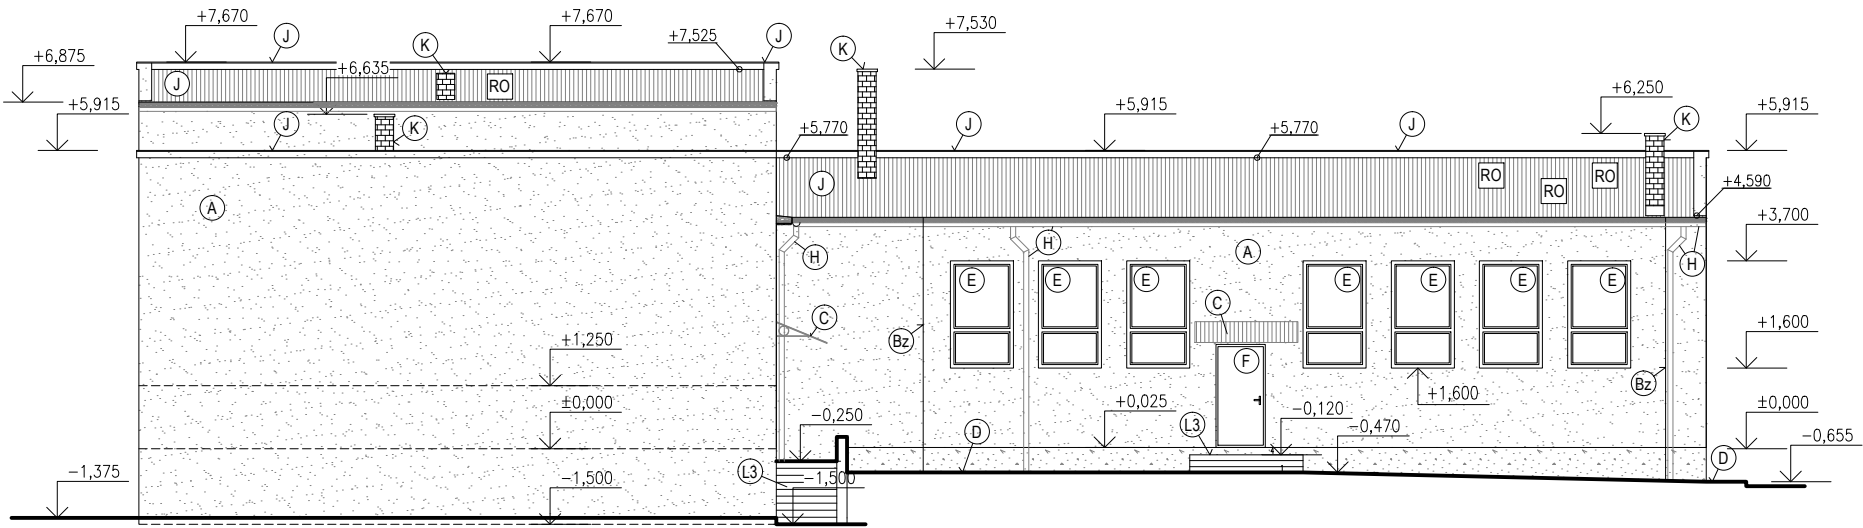

SEVEROVÝCHODNÝ POHĽAD

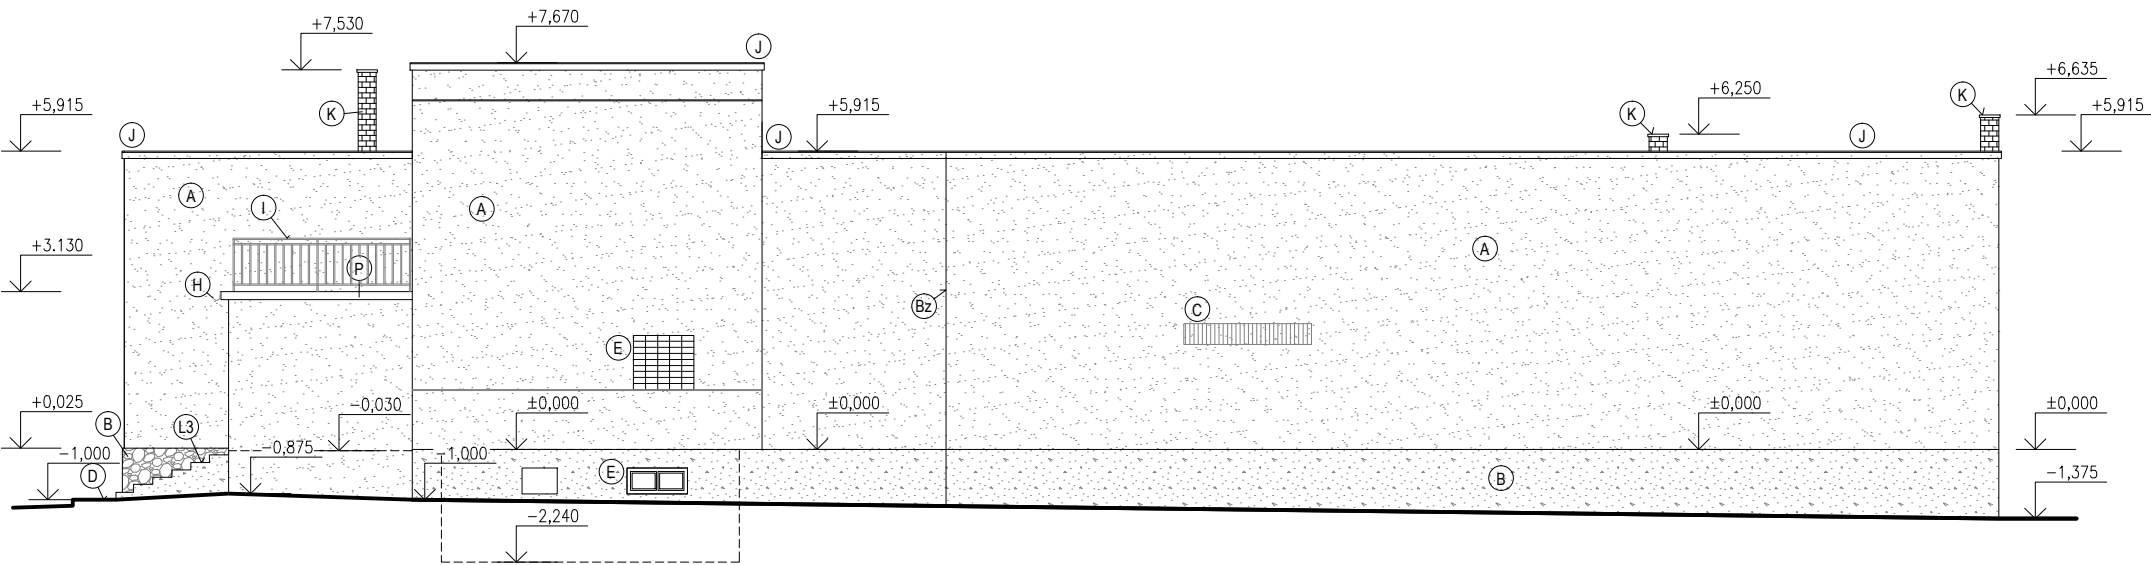

LEGENDA ÚPRAV

- (A) - OTLČENIE OMIETKY Z FASÁDY
- (B) - ODSTRÁNENIE SOKLA (KAMENNÝ OBKLAD, resp. OMIETKA) Z FASÁDY BUDOVY
- (Bz) - DEMONTÁŽ EXISTUJÚCEHO BLESKOZVODU
- (C) - ODSTRÁNENIE MARKÍZ NAD VSTUPNÝMI DVERAMI
- (D) - VYBÚRANIE EXISTUJÚCEHO ODKVAP.CHODNÍKA A VÝKOP RYHY -ŠÍRKA PODĽA TECH.SPRÁVY
- (E) - DEMONTÁŽ OPLECHOVANIA PARAPETOV A PÔVODNÝCH OKIEN
- (F) - DEMONTÁŽ PÔVODNÝCH DVERÍ, ZÁRUBNÍ A PRAHOV
- (H) - DEMONTÁŽ EXISTUJÚCICH KLAMPIARSKYCH VÝROBKOV
- (I) - DEMONTÁŽ EXISTUJÚCICH ZÁMOČNÍCKYCH VÝROBKOV
- (J) - DEMONTÁŽ OPLECHOVANIA ATIKY, STREŠNEJ PLECHOVEJ KRYTINY, PODBITIA PRI ODKVAPOCH
- (K) - ODSTRÁNENIE KOMÍNOV
- (L3) - EXTERIÉROVÉ SCHODISKO - ODSTRÁNENIE DLAŽBY, ÚPRAVA SCHODISKOVÝCH STUPŇOV
- (P) - ODSTRÁNENIE NÁŠĽAPNÝCH VRSTVIEV TERASY

POZNÁMKY

- STAVEBNÉ PRÁCE REALIZOVAŤ PODĽA PLATNÝCH STN A TECHNOLOG. PREDPISOV APLIKOVANÝCH STAVEBNÝCH HMÔT A MATERIÁLOV A BOZP
- HRúbKA STROPNEJ DOSKY A STREŠNEJ KONŠTRUKCIE V REZE NEMUSÍ ZODPOVEDAŤ SKUTOČNÉMU STAVU, NAKOLKO NIE JE MOŽNÉ UROBIŤ HLbkOVÚ ANALÝZU
- PRED REALIZOVANÍM KONTAKTNÉHO ZATEPLOVACIEHO SYSTÉMU JE POTREBNÉ DEMONTOVAŤ VŠETKY KONŠTRUKCIE KOTVENÉ NA FASÁDU, NÁSLEDNE JE POTREBNÉ NAVRHNÚŤ NOVÝ SPÔSOB KOTVENIA - RIEŠENIE PREKONZULTOVAŤ SO ZHOTOVITEĽOM
- PRED ZATEPLOVANÍM JE ZHOTOVITEĽ POVINNÝ ZISTIŤ SKUTOČNÝ STAV OBJEKTU. V PRÍPADE AKÝCHKOLVEK NEJASNOSTÍ A NÁJDENÝCH PORÚCH JE POVINNÝ KONTAKTOVAŤ PROJEKTANTA A PRIZVAŤ STATIKA
- PRED ZAČATÍM PRÁČ JE ZHOTOVITEĽ POVINNÝ ZREALIZOVAŤ ODŤAHOVÉ SKÚŠKY NA FASÁDE BUDOVY PRE PRESNÉ URČENIE TYPU A POČTU KOTIEV KZS V PRÍPADE NEVYHOVUJÚCEHO PODKLADU
- PRED VÝROBOU A OSADENÍM VÝPLŇOVÝCH, ZÁMOČNÍCKYCH A KLAMPIARSKYCH VÝROBKOV JE POTREBNÉ PREMERAŤ ROZMERY OTVOROV A SÚVISIACICH KONŠTRUKCIÍ
- PROJEKTOVÁ DOKUMENTÁCIA NENAHŔADZA REALIZAČNÚ DOKUMENTÁCIU
- PROJEKTOVÁ DOKUMENTÁCIA NENAHŔADZA VÝROBNÚ A DIELENSKÚ DOKUMENTÁCIU DODÁVATEĽA
- OBJEKT JE KÓTOVANÝ BEZ ZATEPLENIA. OBJEKT JE KÓTOVANÝ PODĽA HRUBÝCH ROZMEROV STIEN .
- ROZMERY EXISTUJÚCICH KONŠTRUKCIÍ V ROZMEDZÍ +/- 100 MM
- V PRÍPADE POTREBY DRENÁŽ REALIZOVAŤ RUČNE
- NA FASÁDE OBJEKTU JE OSADENÝ PLYN, JE POTREBNÉ HO DOČASNE DEMONTOVAŤ, PO ZATEPLENÍ OSADIŤ NA PÔVODNÉ MIESTO A NAVRHNÚŤ NOVÝ SPÔSOB KOTVENIA - RIEŠENIE PREKONZULTOVAŤ SO ZHOTOVITEĽOM

RO - REVÍZNÝ OTVOR NA STRECHE

UPOZORNENIE

AKÉKOL'VEK ZMENY, DOPLNKY, PREKRES'OVANIE ALEBO ROZMNÔŽOVANIE TEJTO DOKUMENTÁCIE JE V ZMYSLE AUTORSKÉHO ZÁKONA BEZ SÚHLASU AUTORA NEPRÍPUSTNÉ! TENTO PROJEKT JE URČENÝ NA STAVEBNÉ POVOLENIE A NENAHŔADZA REALIZAČNÚ DOKUMENTÁCIU!

±0,000 m = +102,970 m n.m. = podlaha vstupného podlažia

Sada číslo :

1 2 3 4 5 6

TENTO VÝKRES JE ORIGINÁL, JEHO KOPÍROVANIE BEZ SÚHLASU MAJITEĽA JE TRESTNÉ PODĽA §24 , ODST. (3) ZÁKONA č. 618/2003 Z.z.

zodp. projektant	hlavný projektant	autor arch. návrhu	vypracoval	 OON Design s.r.o. Slovenskej jednoty 48 040 01 Košice +421 911 586 911 www.oondesign.sk oon@oondesign.sk DESIGN. ARCHITECTURE. ENERGY.	
Ing.arch. Igor Hradský	Ing.arch. Igor Hradský	Ing.arch. Igor Hradský Ing.arch. Ladislav Balogh	Ing. Zuzana Oborilová		
	OBNOVA KULTÚRNEHO DOMU S KNIŽNICOU v obci Borša parc. C KN č. 621, 622 kat. úz. Borša, okres Trebišov			investor	Obec Borša, PSČ 076 32, Borša
				profesia	ASR
				stupeň	DSP
				dátum	08/2020
				formát	4 x A4
	obsah výkresu:	STARÝ STAV - POHLADY SV, SZ	mierka	1:150	výkres č. 7b