
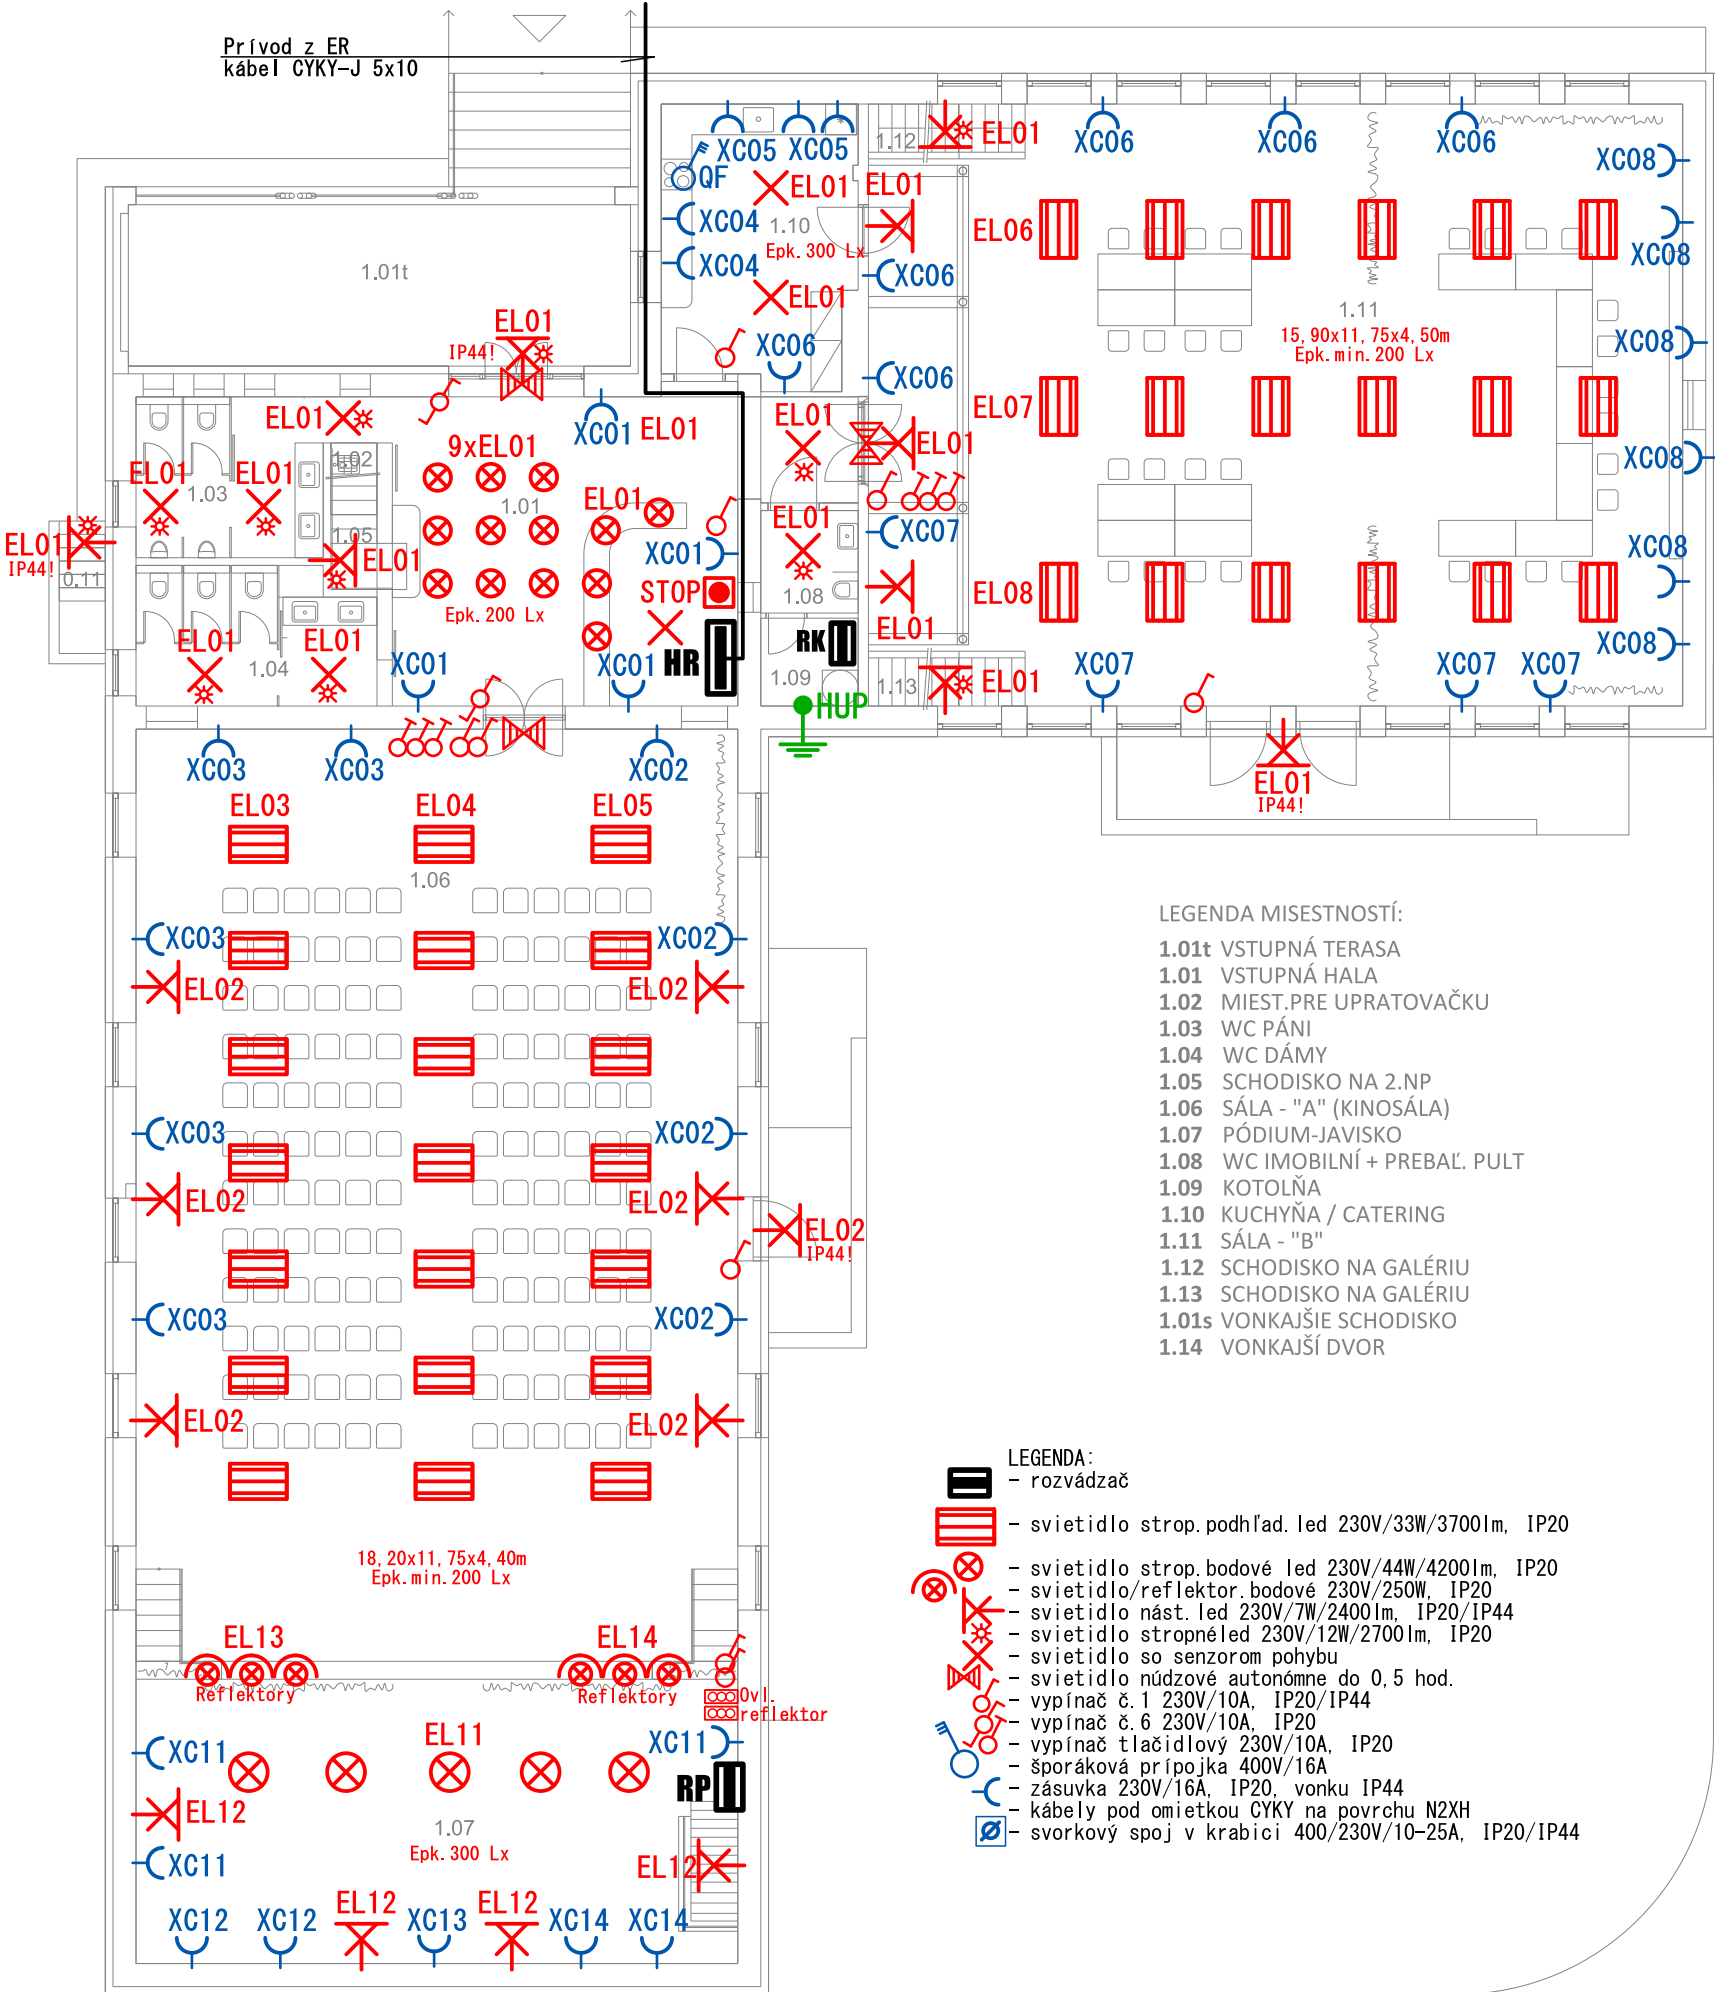
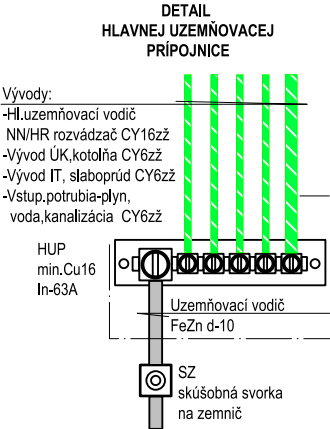


OBNOVA KULTÚRNEHO DOMU S KNIŽNICOU v obci Borša  
ELEKTROINŠTALÁCIA

SITUAČNÁ SCHÉMA 1NP

Napätová sústava :  
3/N/PE AC, 50Hz, 400/230V, TN-S  
Ochrana pred zásahom elektrickým  
prúdom podľa STN 33 2000-4-41:  
Požiadavky na ochranu v normálnej prevádzke:  
A 1 – základná izolácia živých častí  
A 2 – zábrany alebo kryty  
Požiadavky na ochranu pri poruche :  
411.3.1 – ochranné uzemnenie a ochranné ospájanie  
411.3.2 – samočinné odpojenie napájania  
Doplnková ochrana :  
415.1 – prúdovým chráničom

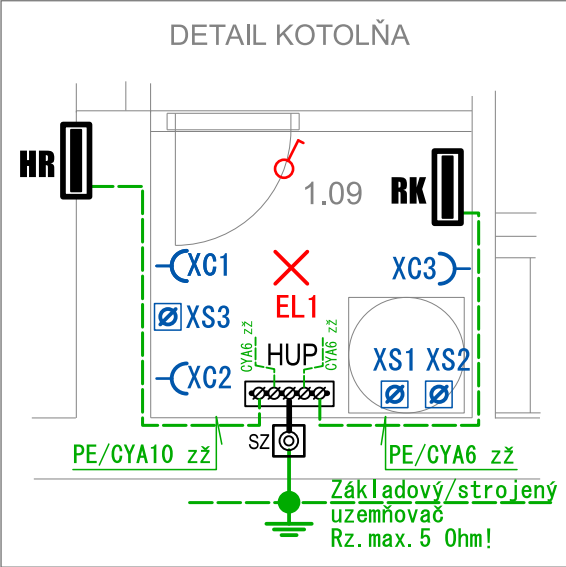

- LEGENDA MIESTNOSTÍ:
- 1.01t VSTUPNÁ TERASA
  - 1.01 VSTUPNÁ HALA
  - 1.02 MIEST.PRE UPRATOVAČKU
  - 1.03 WC PÁNI
  - 1.04 WC DÁMY
  - 1.05 SCHODISKO NA 2.NP
  - 1.06 SÁLA - "A" (KINOSÁLA)
  - 1.07 PÓDIUM-JAVISKO
  - 1.08 WC IMOBILNÍ+ PREBAĽ. PULT
  - 1.09 KOTOLŇA
  - 1.10 KUCHYŇA / CATERING
  - 1.11 SÁLA - "B"
  - 1.12 SCHODISKO NA GALÉRIU
  - 1.13 SCHODISKO NA GALÉRIU
  - 1.01s VONKAJŠIE SCHODISKO
  - 1.14 VONKAJŠÍ DVOR

- LEGENDA:
- rozvádzač
  - svietidlo strop.podhľad. led 230V/33W/3700lm, IP20
  - svietidlo strop.bodové led 230V/44W/4200lm, IP20
  - svietidlo/reflektor.bodové 230V/250W, IP20
  - svietidlo nást. led 230V/7W/2400lm, IP20/IP44
  - svietidlo stropnéled 230V/12W/2700lm, IP20
  - svietidlo so senzorom pohybu
  - svietidlo núdzové autonómne do 0,5 hod.
  - vypínač č.1 230V/10A, IP20/IP44
  - vypínač č.6 230V/10A, IP20
  - vypínač tlačidlový 230V/10A, IP20
  - sporáková prípojka 400V/16A
  - zásuvka 230V/16A, IP20, vonku IP44
  - kábel pod omietkou CYKY na povrchu N2XH
  - svorkový spoj v krabici 400/230V/10-25A, IP20/IP44

PROJEKTOVAL:	DUDÁŠ Ladislav	MIERKA:		NÁZOV:	OBNOVA KULTÚRNEHO DOMU S KNIŽNICOU v obci Borša	PROJEKTOVANÉ ELEKTRICKÝCH ZARIADENÍ	DUDÁŠ LADISLAV	ZÁKAZKA Č:	PS-31-21
KRESLIL:	DUDÁŠ Ladislav	FORMÁT:	A 3			KOJICE.Storozagor/ká 39		ARCHÍVNE Č:	
KONTROLOVAL:	DUDÁŠ Ladislav	DÁTUM:	Apríl 2021						LIST Č: 8