

ZATEPLENIE SOKLA BUDOVY



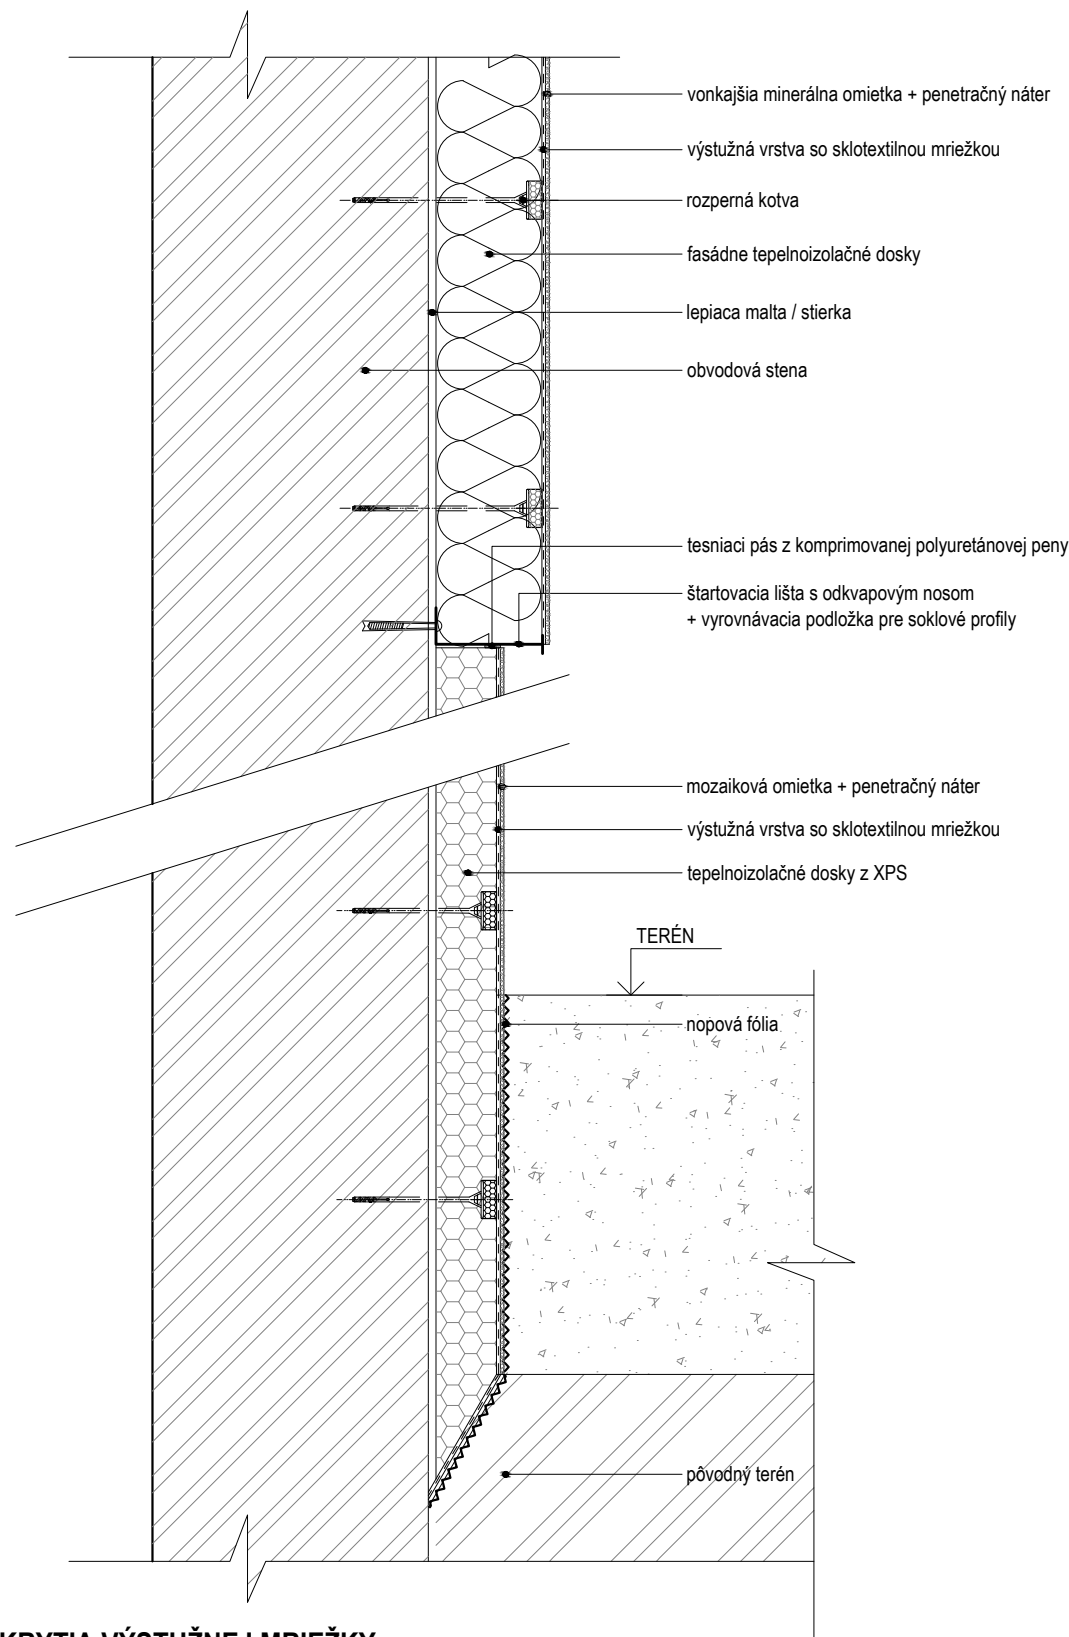


SCHÉMA PREKRYTIA VÝSTUŽNEJ MRIEŽKY

SOKEL

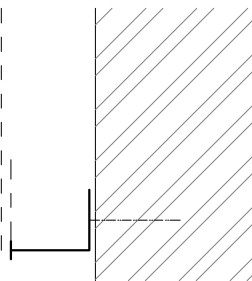

SOKEL - ZMENA HRÚBKY

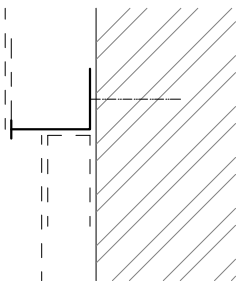

ZMENA IZOLANTU

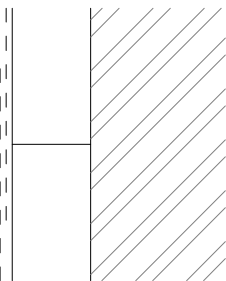


SCHÉMA ARMOVANIA SKLOTEXTILNOU MRIEŽKOU V OBLASTI OTVOROV



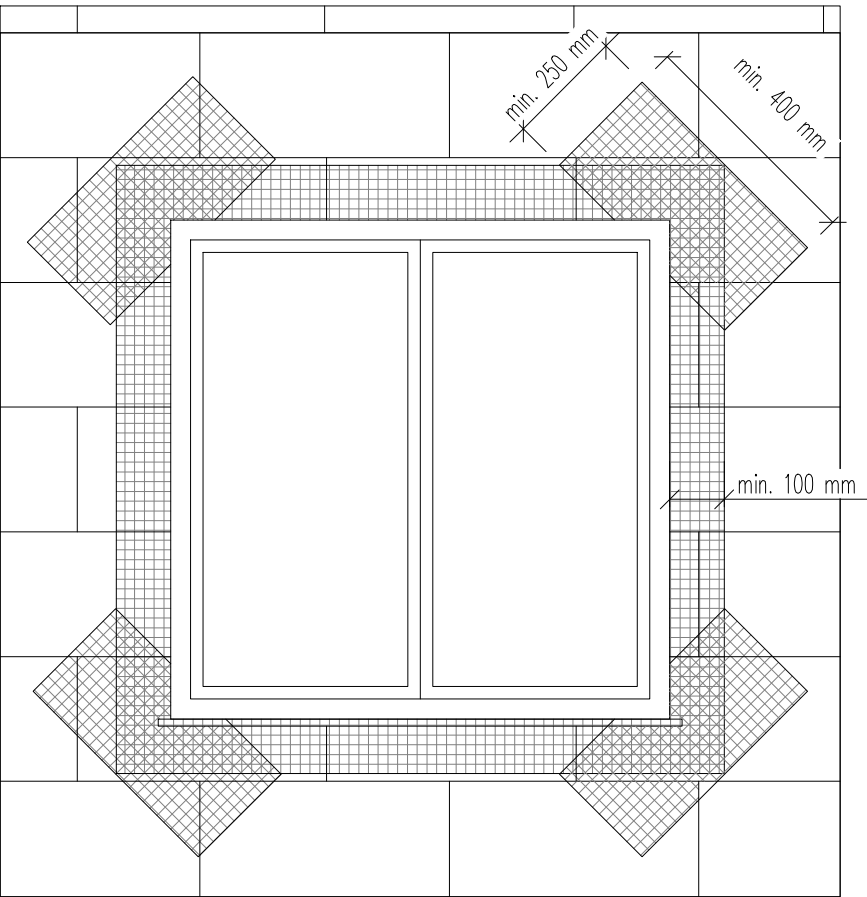


SCHÉMA ROZLOŽENIA KOTIEV

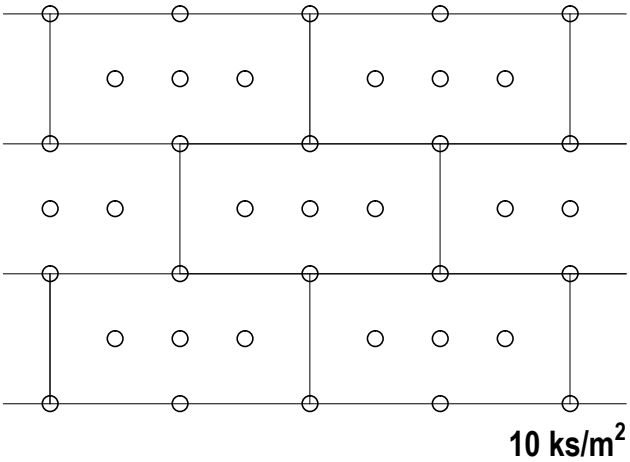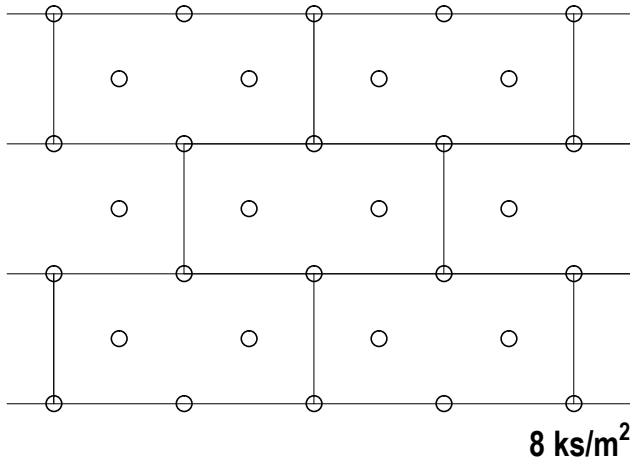

UPOZORNENIE


AKÉKOLVEK ZMENY, DOPLNKY, PREKRESĽOVANIE ALEBO ROZMNOŽOVANIE TEJTO DOKUMENTÁCIE JE V ZMYSLE AUTORSKÉHO ZÁKONA BEZ SÚHLASU AUTORA NEPRÍPUSTNÉ!

TENTO PROJEKT JE URČENÝ NA STAVEBNÉ POVOLENIE A NENAHRÁDZA REALIZAČNÚ DOKUMENTÁCIU!

Sada číslo :

123456

TENTO VÝKRES JE ORIGINÁL, JEHO KOPÍROVANIE BEZ SÚHLASU MAJITEĽA JE TRESTNÉ PODĽA §24 , ODST. (3) ZÁKONA č. 618/2003 Z.z.

| | | | | | |
|------------------------|---|------------------------|-------------------------------|--|---|
| zodp. projektant | hlavný projektant | autor návrhu | vypracoval |  OON Design s.r.o. Slovenskej jednoty 48 040 01 Košice +421 911 586 911 www.oondesign.sk oon@oondesign.sk | OON Design s.r.o. Slovenskej jednoty 48 040 01 Košice +421 911 586 911 www.oondesign.sk oon@oondesign.sk |
| Ing.arch. Igor Hradský | Ing.arch. Igor Hradský | Ing. Veronika Binarová | Ing. Veronika Binarová | | |
| | OBNOVA KULTÚRNEHO DOMU S KNIŽNICOU v obci Borša parc. C KN č. 621, 622 kat. úz. Borša, okres Trebišov | investor | Obec Borša, PSČ 076 32, Borša | | |
| | | profesia | ASR | | |
| | | stupeň | DSP | | |
| | | dátum | 7/2020 | | |
| | | formát | A3 (2x4) | | |
| obsah výkresu: | mierka | | | výkres č. | |
| DETAILY ZATEPLENIA | | | 1:10 | 15a | |