

OBNOVA KULTÚRNEHO DOMU S KNIŽNICOU v obci Borša


ELEKTROINŠTALÁCIA

SITUAČNÁ SCHÉMA 2NP

Napätová sústava :
 3/N/PE AC, 50Hz, 400/230V, TN-S
 Ochrana pred zásahom elektrickým
 prúdom podľa STN 33 2000-4-41:
 Požiadavky na ochranu v normálnej prevádzke:
 A 1 – základná izolácia živých častí
 A 2 – zábrany alebo kryty
 Požiadavky na ochranu pri poruche :
 411.3.1 – ochranné uzemnenie a ochranné
 pospájanie
 411.3.2 – samočinné odpojenie napájania
 Doplnková ochrana :
 415.1 – prúdovým chráničom


LEGENDA MIESTNOSTÍ:

2.01 CHODBA so schod.do knižnice
 2.02 SKLAD
 2.03 KNIŽNICA
 2.03t EXTER. TERASA pri knižnici
 2.04 GALÉRIA V KULTÚRNEJ SÁLE

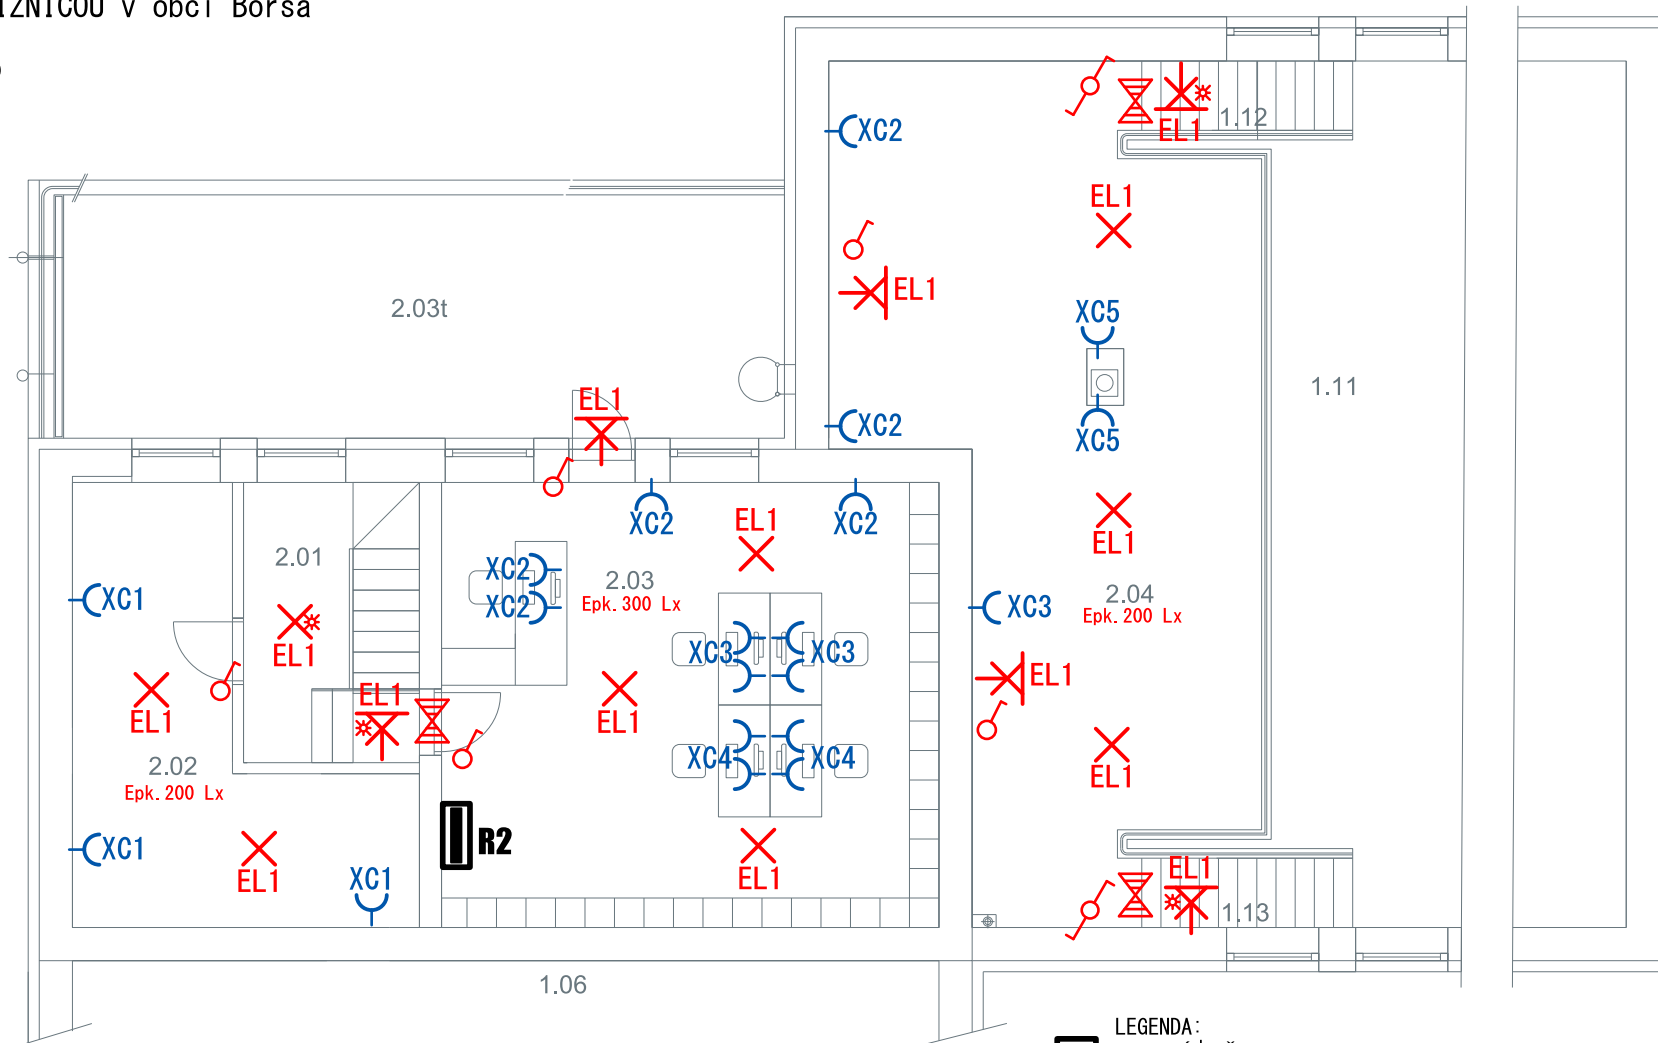

LEGENDA:

- rozvádzač
- svietidlo nást. led 230V/7W/2400lm, IP20/IP44
- svietidlo stropné led 230V/12W/2700lm, IP20
- svietidlo so senzorom pohybu
- svietidlo núdzové autonómne do 0,5 hod.
- vypínač č.1 230V/10A, IP20/IP44
- vypínač č.6 230V/10A, IP20
- zásuvka 230V/16A, IP20, vonku IP44

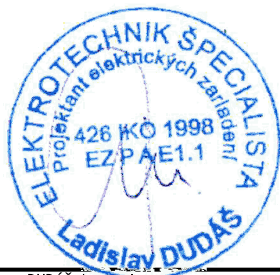

PROJEKTOVAL: DUDÁŠ Ladislav	MIERKA:	NÁZOV:	PROJEKTOVANIE ELEKTRICKÝCH ZARIADENÍ DUDÁŠ LADISLAV KOŠICE, Starozagorská 39	ARCHÍVNE Č.: PS-31-21
KRESLIL: DUDÁŠ Ladislav	FORMÁT:	OBNOVA KULTÚRNEHO DOMU S KNIŽNICOU v obci Borša		POZNÁMKA:
KONTROLOVAL:	DÁTUM: Apríl 2021			LIST Č.: 10