


POZDĹŽNY PROFIL VODOVODNEJ PRÍPOJKY	
ÚZEMIE	parc. C KN č. 621, 622, kat. úz. Borša, okres Trebišov

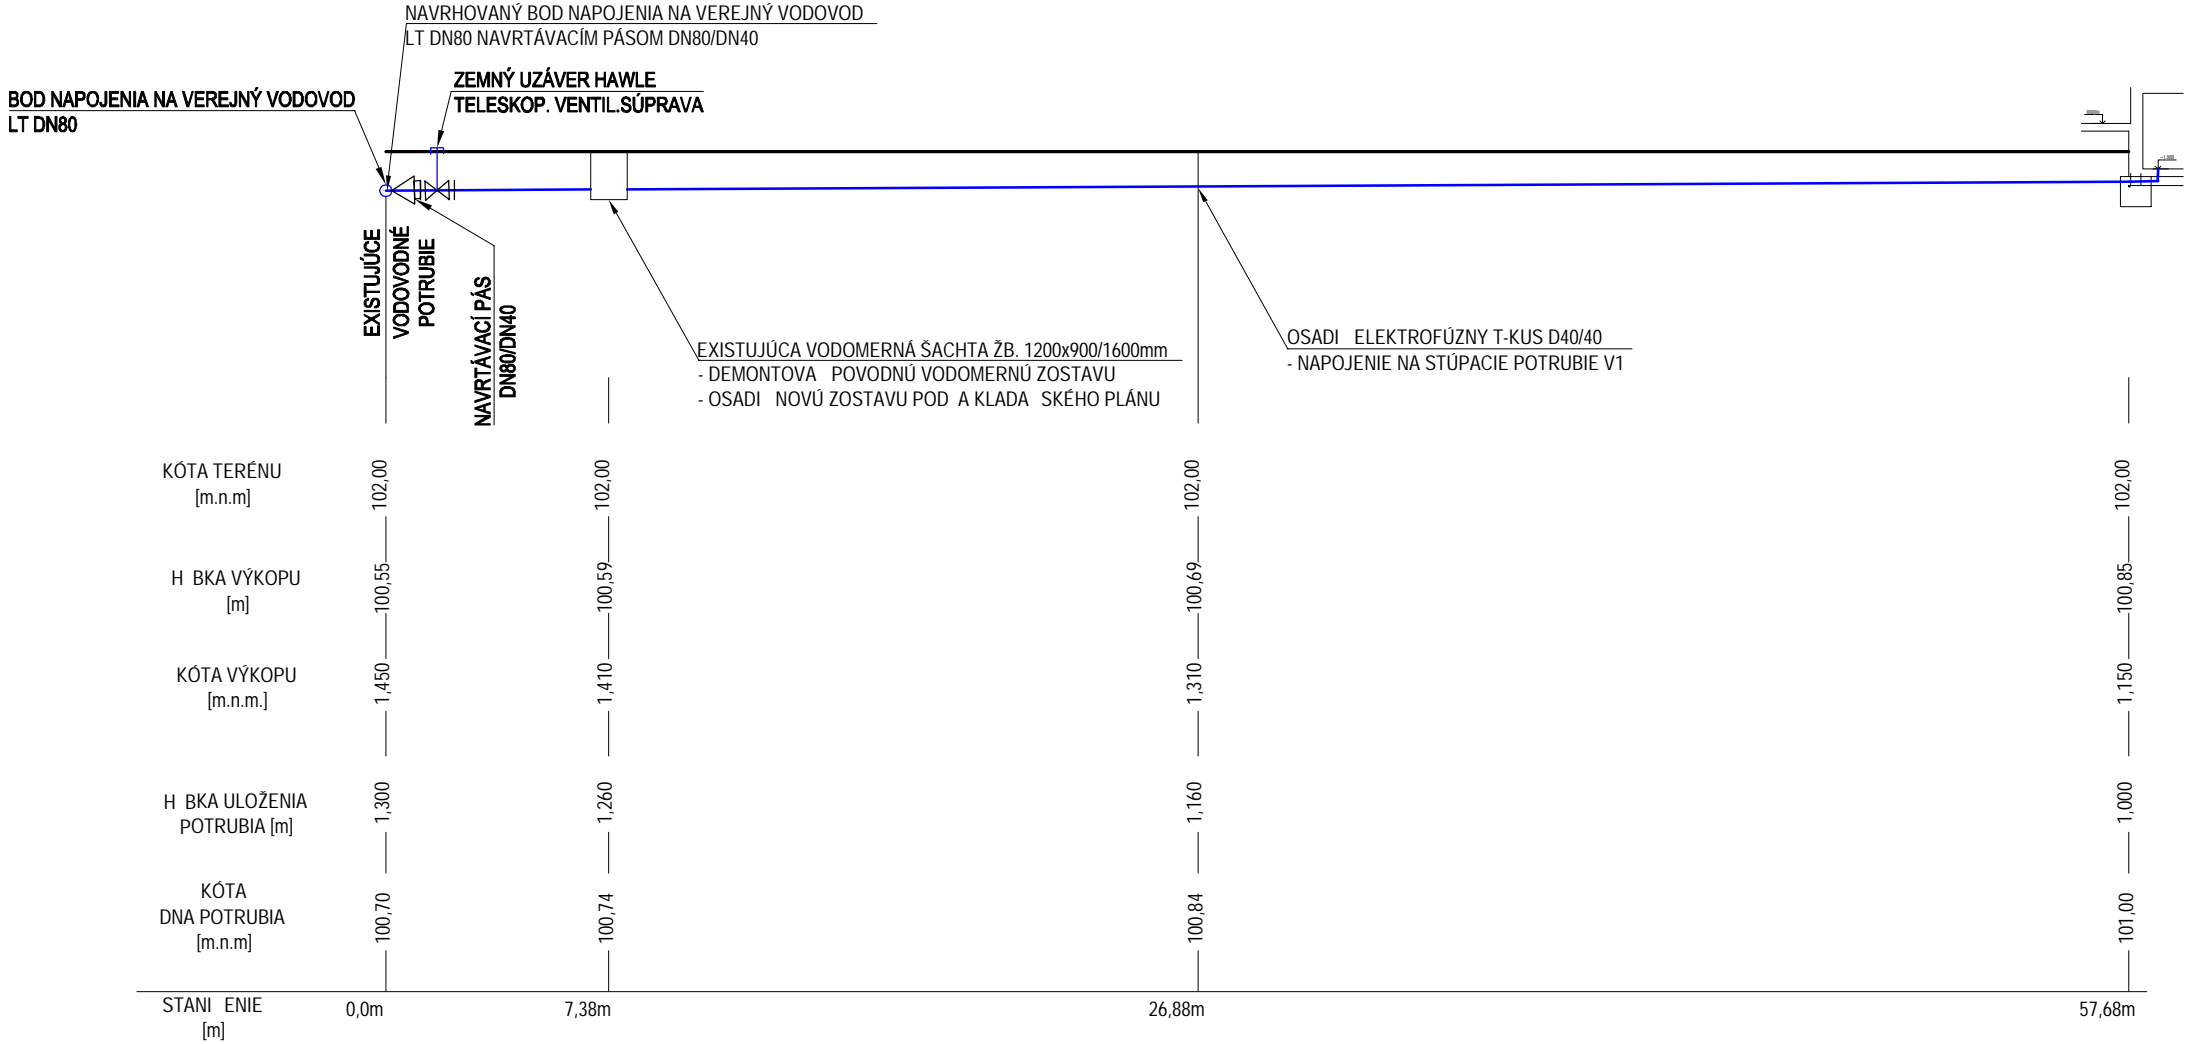

VODOVODNÁ PRÍPOJKA

SVETLOSŤ	50x4,6 (DN40)	40x3,7 (DN32)
MATERIÁL	HDPE 100RC	HDPE 100RC
SPÁD	0,5%	0,5%

## LEGENDA ZNAČENIA


- NAVHRHOVANÁ VODOVODNÁ PRÍPOJKA)
- VEREJNÝ VODOVOD, LT DN80

## POZNÁMKA

H BKA ULOŽENIA POTRUBIA JE UVAŽOVANÁ MIN. 1,5 m POD TERÉNOM, PRI REALIZÁCII VODOVODNÉHO POTRUBIA PRISPÔSOBI ULOŽENIE POTRUBIA SKUTKOVÉMU STAVU

Sada číslo : 1 2 3 4 5 6 7 8 9

TENTO VÝKRES JE ORIGINÁL, JEHO KOPÍROVANIE BEZ SÚHLASU MAJITEĽA JE TRESTNÉ PODĽA §24 , ODSŤ. (3) ZÁKONA č. 618/2003 Z.z.

zodp. projektant	autor návrhu	vypracoval	 OON Design s.r.o. Slovenskej jednoty 48 040 01, Košice +421 911 586 911 www.oondesign.sk oon@oondesign.sk	
doc. Ing. Danica Košíčková, PhD.	Ing. Branislav Rozman	Ing. Monika Mašáková		
	OBNOVA KULTÚRNEHO DOMU S KNIŽNICOU v obci Borša parc. C KN . 621, 622 kat.úz. Borša, okres Trebišov	investor		Obec Borša, PS 076 32, Borša
		profesia		ZDRAVOTECHNIKA
		stupe		SP
		dátum	05/2021	
		formát	2x A4	
	obsah výkresu: POZDĽŽNÝ PROFIL VODOVODNEJ PRÍPOJKY	mierka	1:250	výkres 09