


# Rozvádzač RH

RH

ROZVODNICA PLASTOVÁ ZAPUSTENÁ 72 MOD  
Un-500V, In-50A, Ik-6,0 kA, IP30/IP20

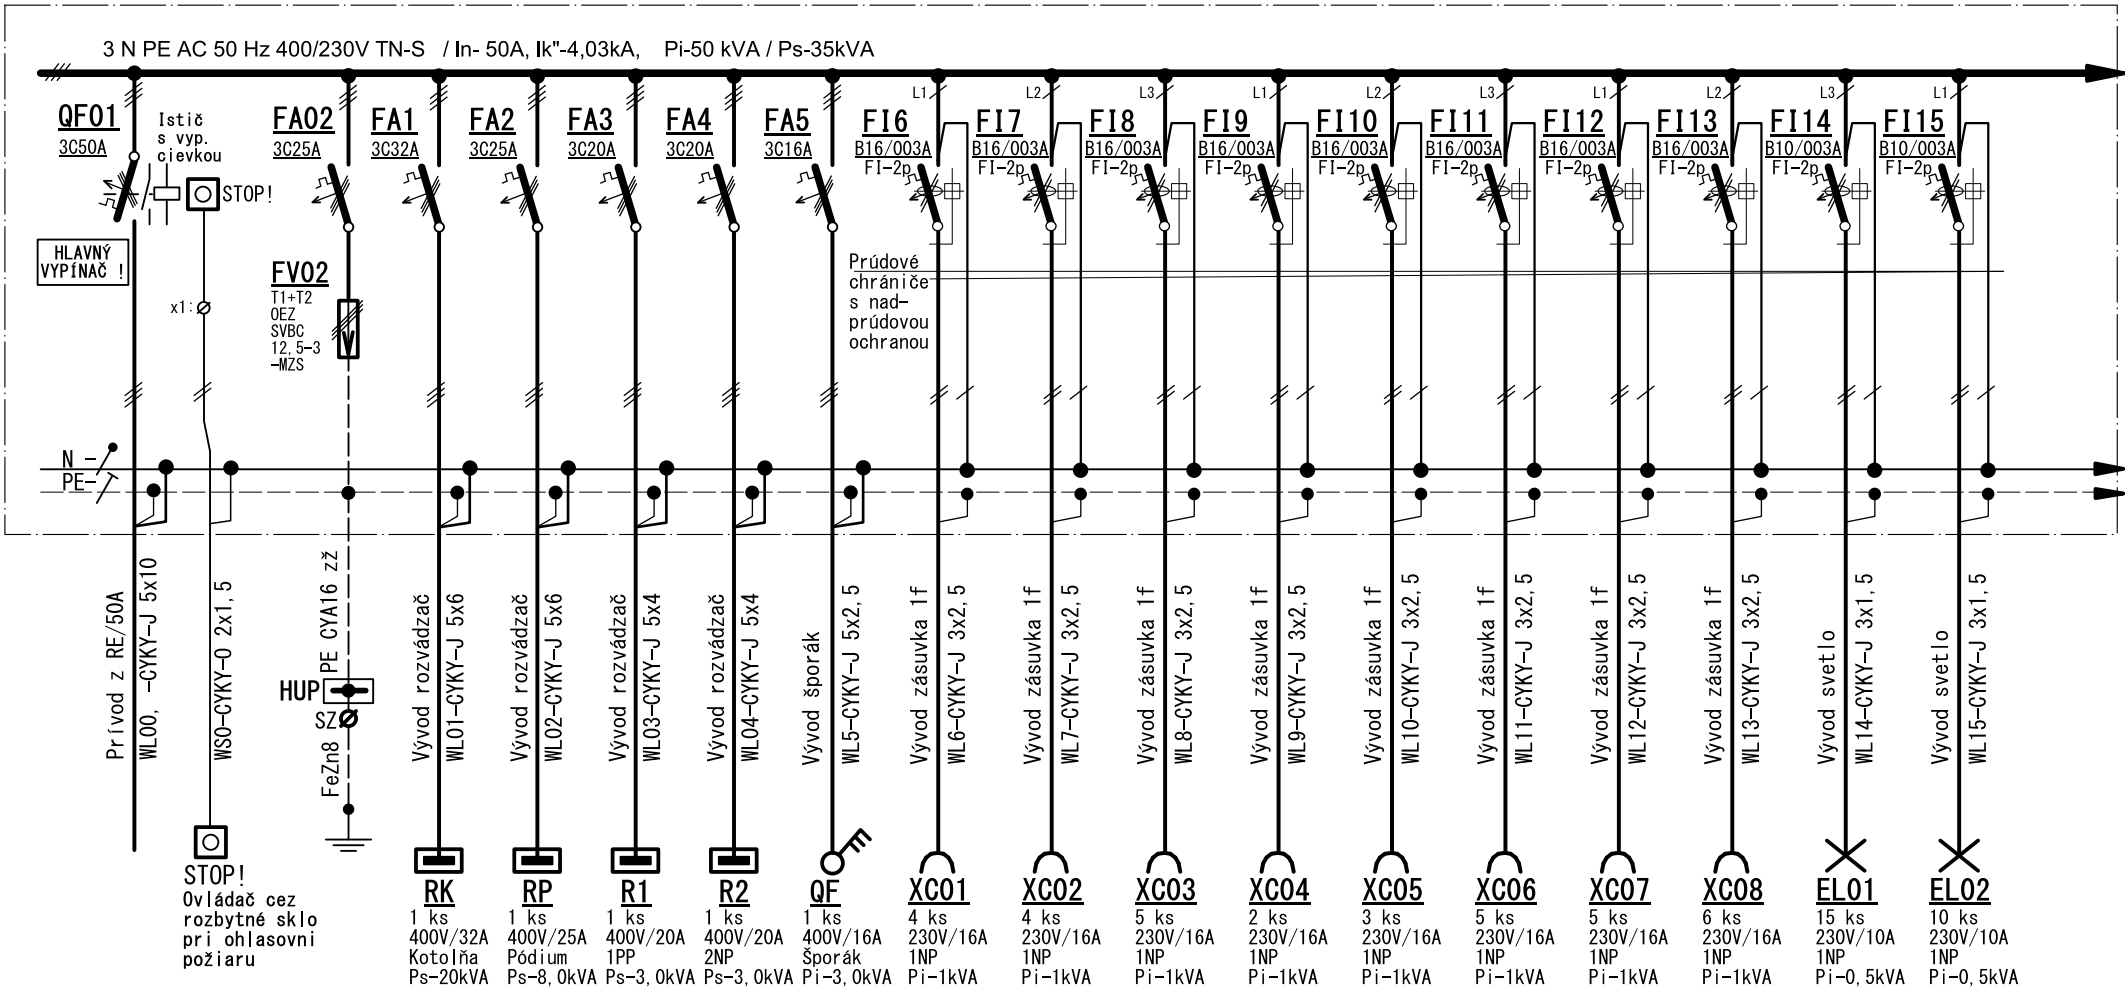

## UPOZORNENIE:

Navrhované káble pokiaľ v celej dĺžke budú uložené pod omietkou môžu sa použiť typu CYKY, pokiaľ ale budú uložené na povrchu musia byť bezhalogenové bez funkčnosti typu N2XH.



PROJEKTOVAL: DUDÁŠ Ladislav  
KRESLIL: DUDÁŠ Ladislav  
KONTROLOVAL: DUDÁŠ Ladislav

FORMAT:

Apríl 2021

NÁZOV:


Rozvádzače

PROJEKTOVANIE ELEKTRICKÝCH ZARIADENÍ  
DUDÁŠ LADISLAV  
KOŠICE, Starozagorská 39


ARCHÍVNE Č.: PS-31-21  
POZNAMKA:

LIST Č.:


3a

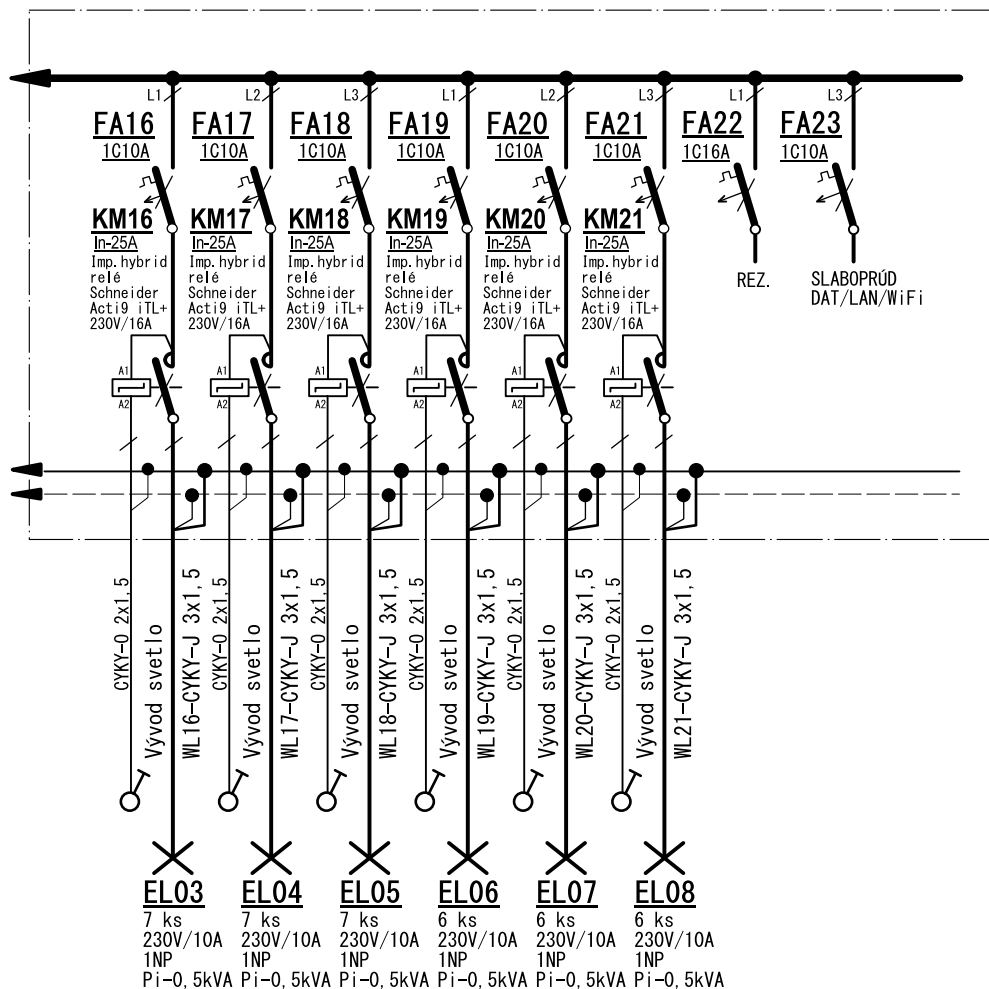


ROZVODNICA PLASTOVÁ ZAPUSTENÁ 72 MOD (3Rx24)  
Typ: PRAGMA PRA16424 EN 61439-3  
Un-500V, In-100A, Ik-6,0 kA, IP30/IP20

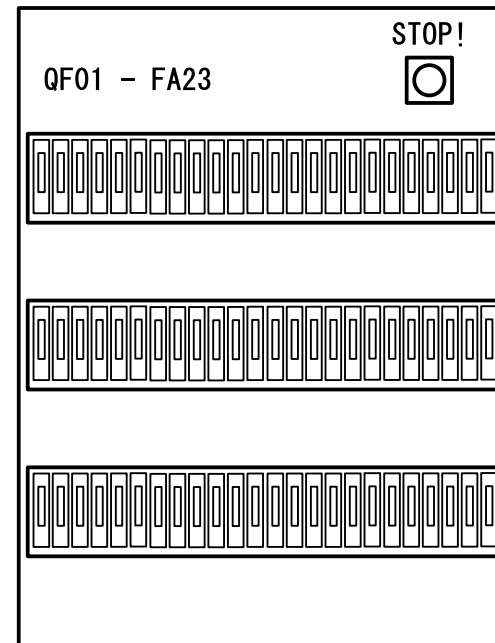

OVLÁDANIE HL. ISTIČA

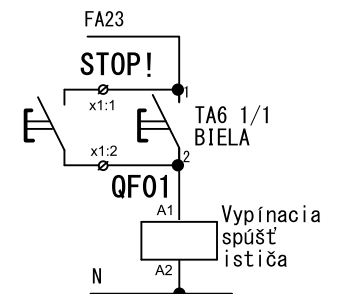

ZAPOJENIE HYBRID. IMP. RELÉ  
Schneider Acti9 iTL+  
230V/16A

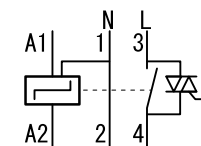

UPOZORNENIE !  
Použiť rovnakú fázu pre pripojenie silových aj ovládacích obvodov.

UPOZORNENIE !  
Uvedené impulzné relé je pre spínanie led osvetlenia na elimináciu výpadkov pri spínaní vplyvom vysokých spínacích nárazových prúdov pri väčšom počte spínaných led svietidiel.



PROJEKTOVAL: DUDAŠ Ladislav	MIERKA:	NAZOV:	PROJEKTOVANIE ELEKTRICKÝCH ZARIADENÍ DUDAŠ LADISLAV	ARCHÍVNE Č: PS-31-21
KRESLIL: DUDAŠ Ladislav	FORMÁT:		KOŠICE, Starozagorská 39	POZNÁMKA:
KONTROLOVAL:	DÁTUM: Apríl 2021	Rozvádzače		LIST Č: 3b