




PÔDORYS EXISTUJÚCEJ VODOMERNEJ ŠACHTY 1200x900/1600mm

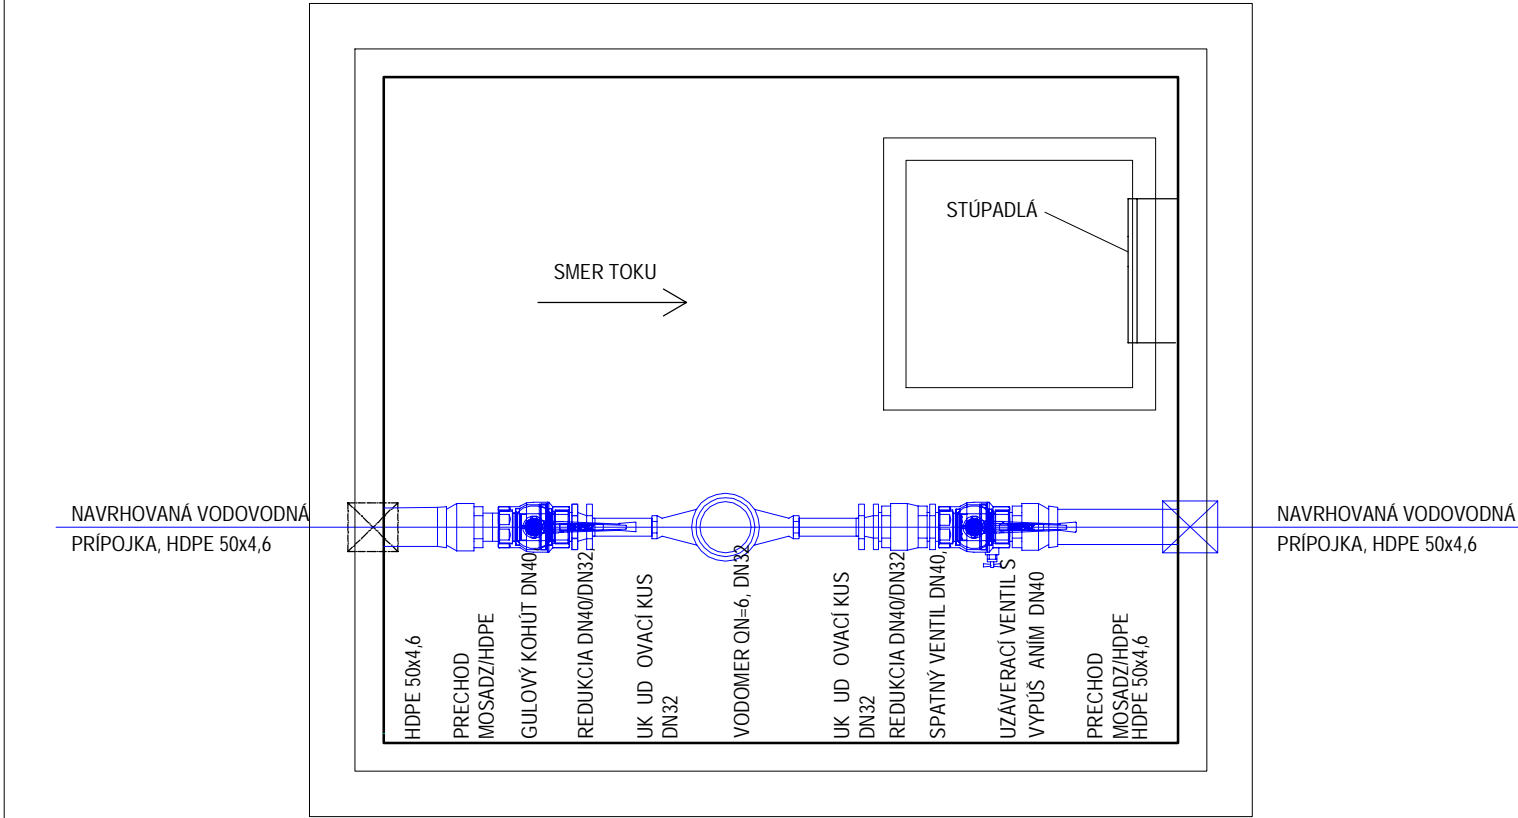


REZ EXISTUJÚCEJ VODOMERNEJ ŠACHTY 1200x900/1600mm

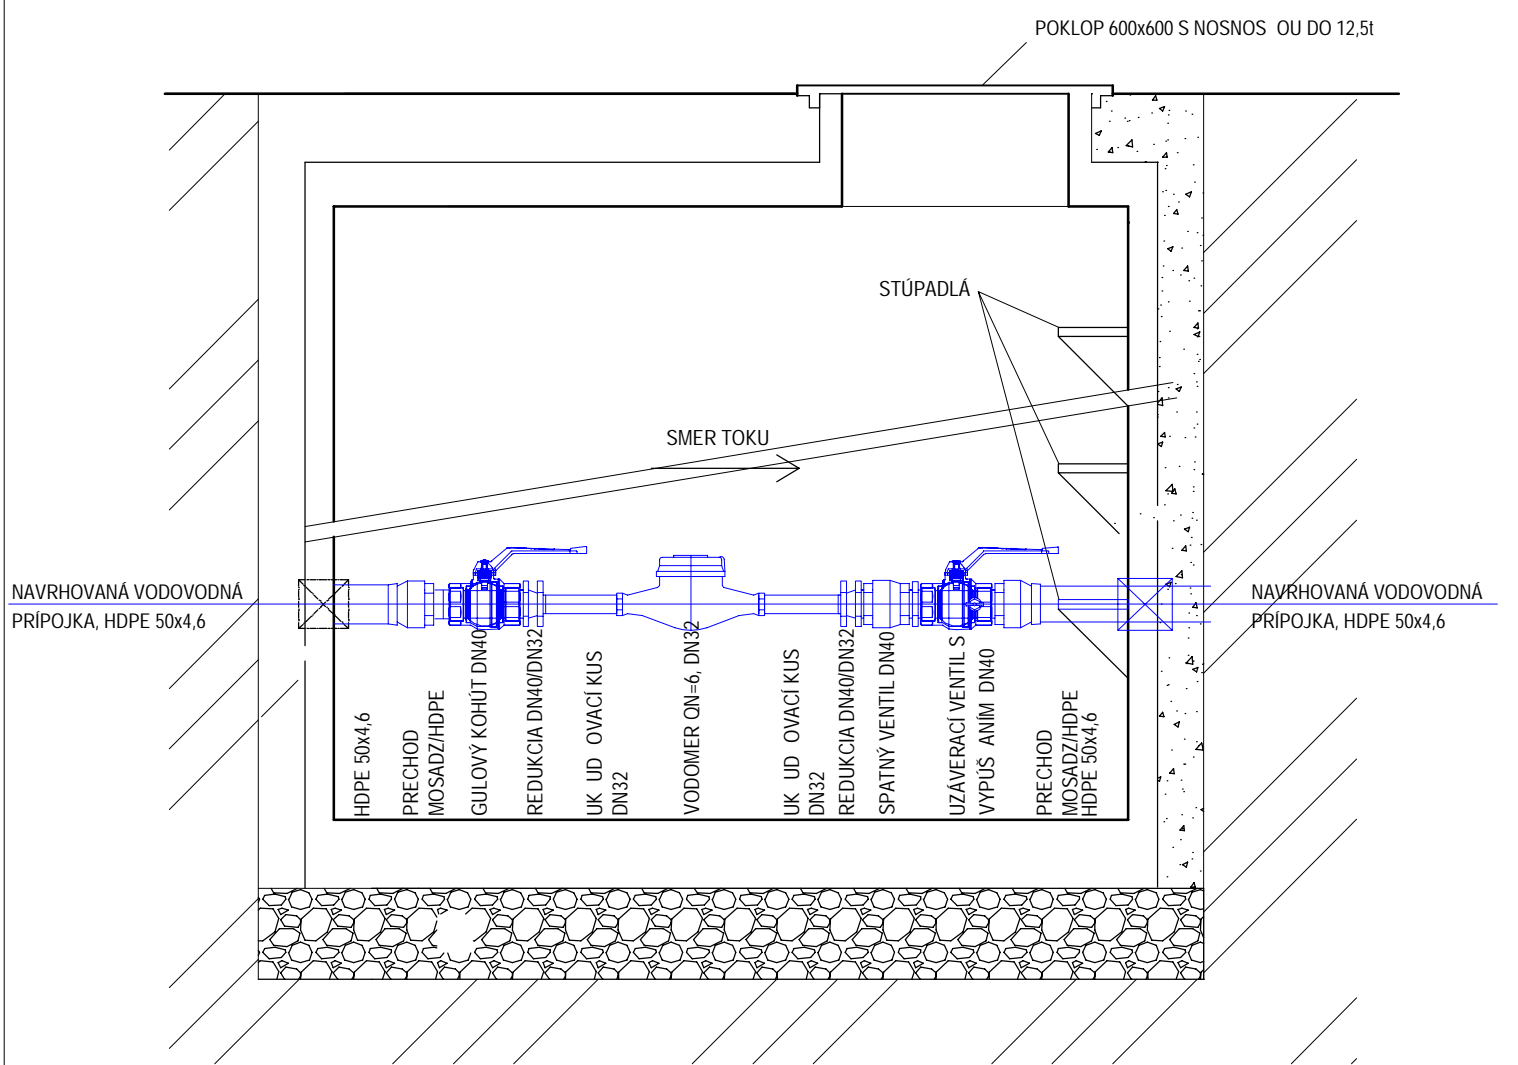

KLADA SKÝ PLÁN

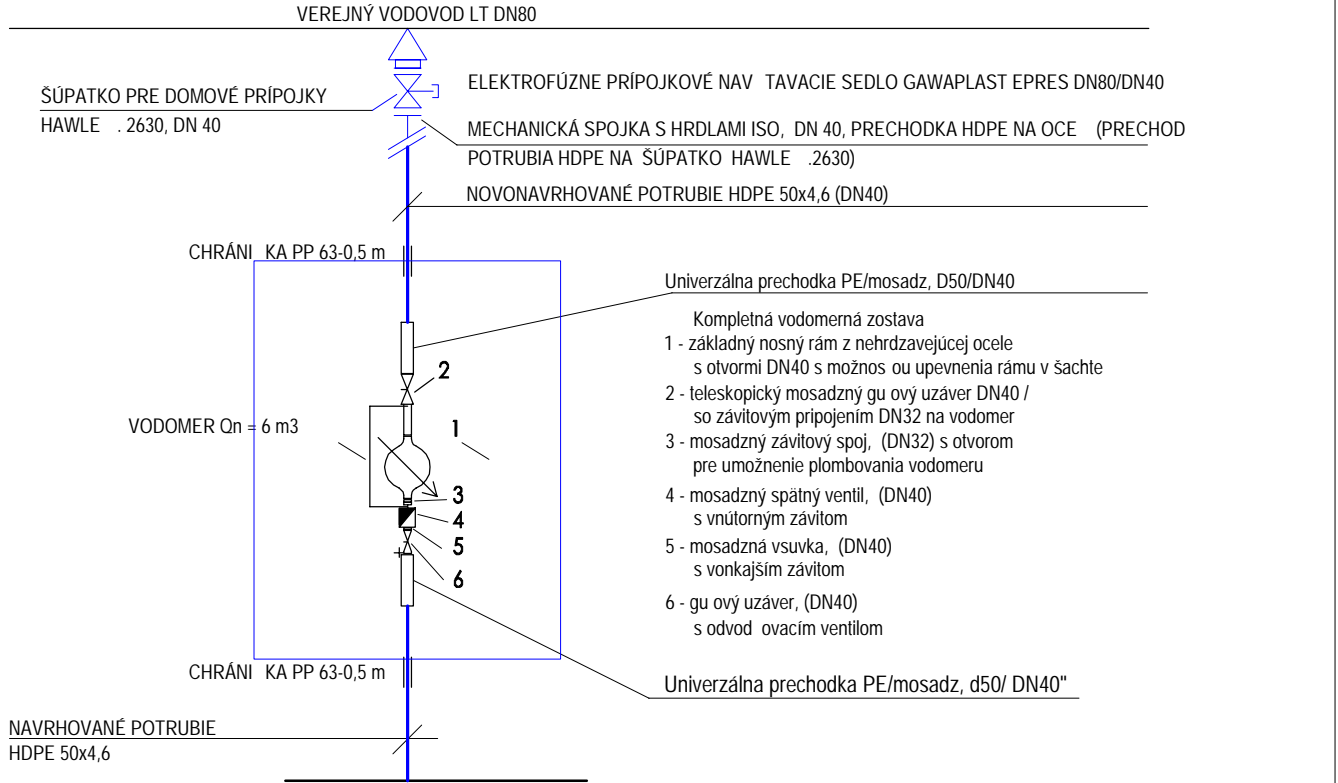

VZOROVÉ ULOŽENIE VODOVODNÉHO POTRUBIA

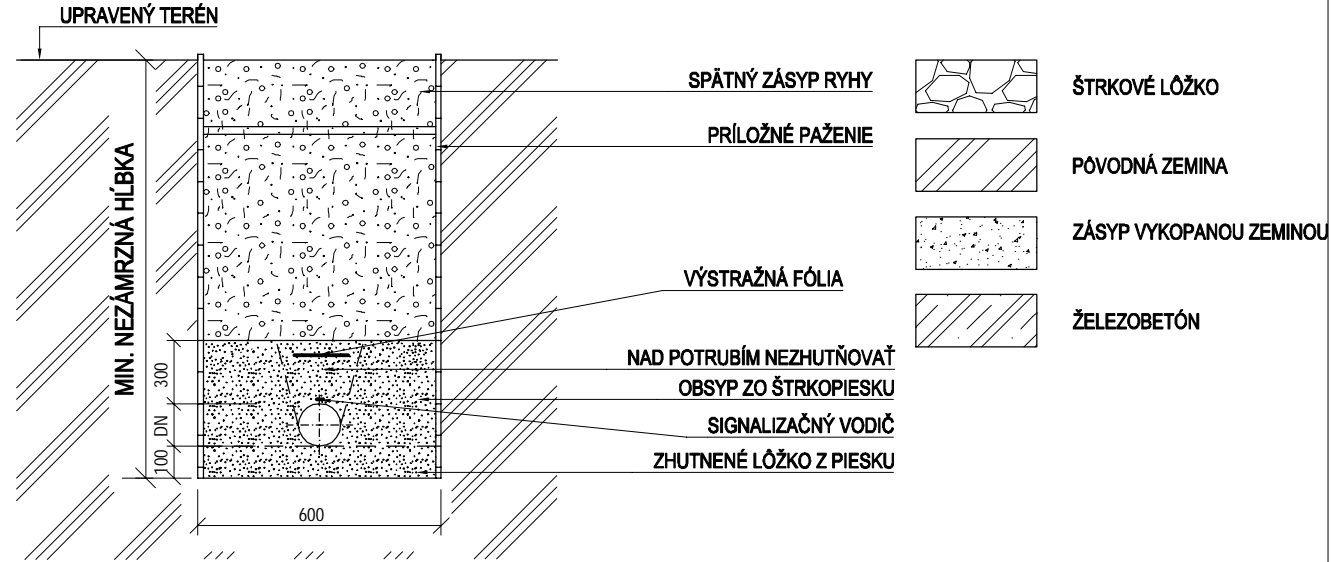

LEGENDA MATERIÁLŮ

Sada číslo :

1

2

3

4

5


6

7

8

9

TENTO VÝKRES JE ORIGINÁL, JEHO KOPÍROVANIE BEZ SÚHLASU MAJITEĽA JE TRESTNÉ PODĽA §24 , ODSŤ. (3) ZÁKONA Č. 618/2003 Z.z.

zodp. projektant	autor návrhu	vypracoval		OON Design s.r.o. Slovenskej jednoty 48 040 01, Košice +421 911 586 911 www.oondesign.sk oon@oondesign.sk	
doc. Ing. Danica Koši anová, PhD.	Ing. Branislav Rozman	Ing. Monika Ma aš íková			
	OBNOVA KULTÚRNEHO DOMU S KNIŽNICOU v obci Borša parc. C KN . 621, 622 kat.úz. Borša, okres Trebišov		investor	Obec Borša, PS 076 32, Borša	
			profesia	ZDRAVOTECHNIKA	
			stupe	SP	
			dátum	05/2021	
		obsah výkresu: VODOMERNÁ ŠACHTA		formát	2xA4
			mierka	1:15	výkres 08