




ZÁBRADLIE PRI VCHODE Z6 A NA BALKÓNE Z7 (JV POHLAD)

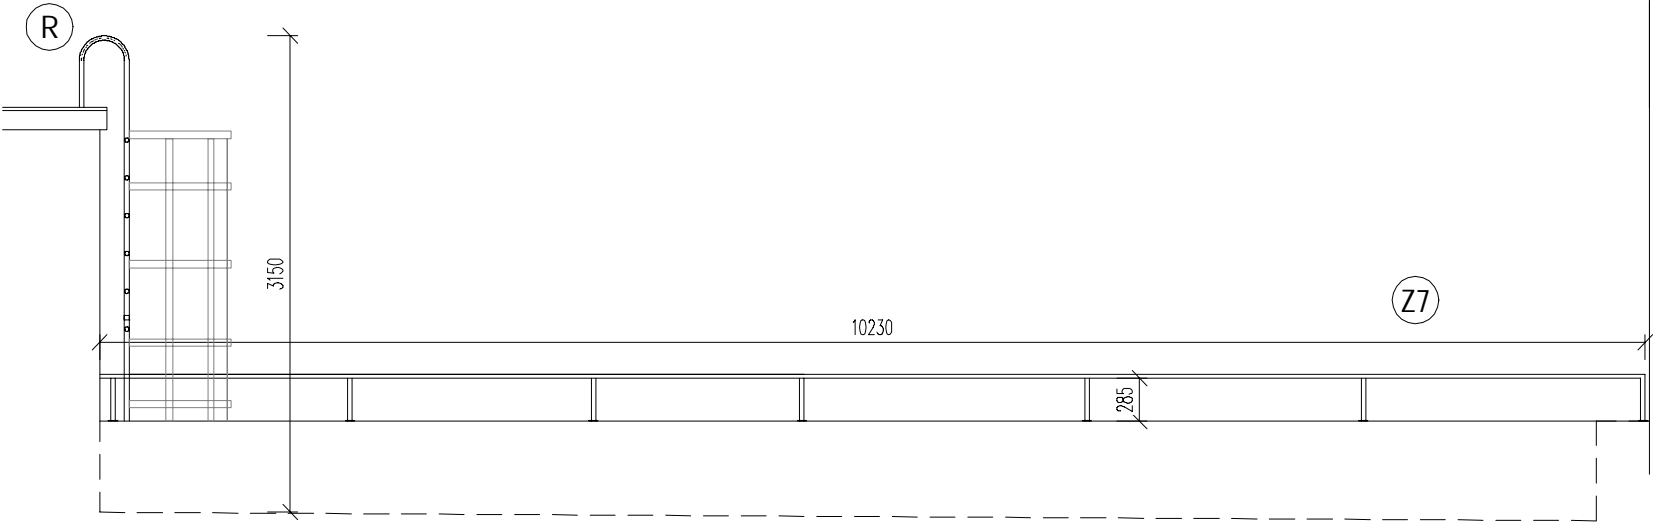



ZÁBRADLIE:  
Z6 : 2 x (6,165+2,280) = 16,89 m, 30 st pikov@1,1m, celk.d žka 49,890 m  
Z7 : 10,230+3,460 = 13,49 mm, cca. 9 st pikov@0,3m, celk.d žka 16,190 m

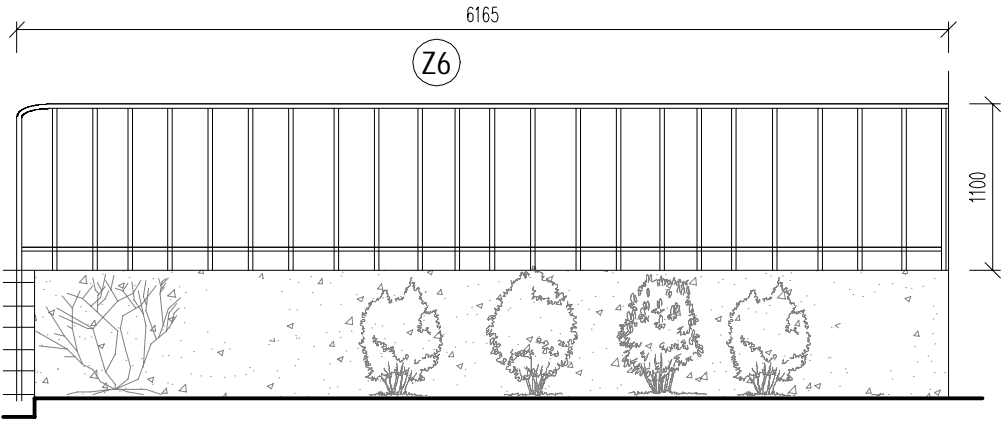



ZÁBRADLIE PRI VCHODE Z6 A NA BALKÓNE Z7 (SV POHLAD)

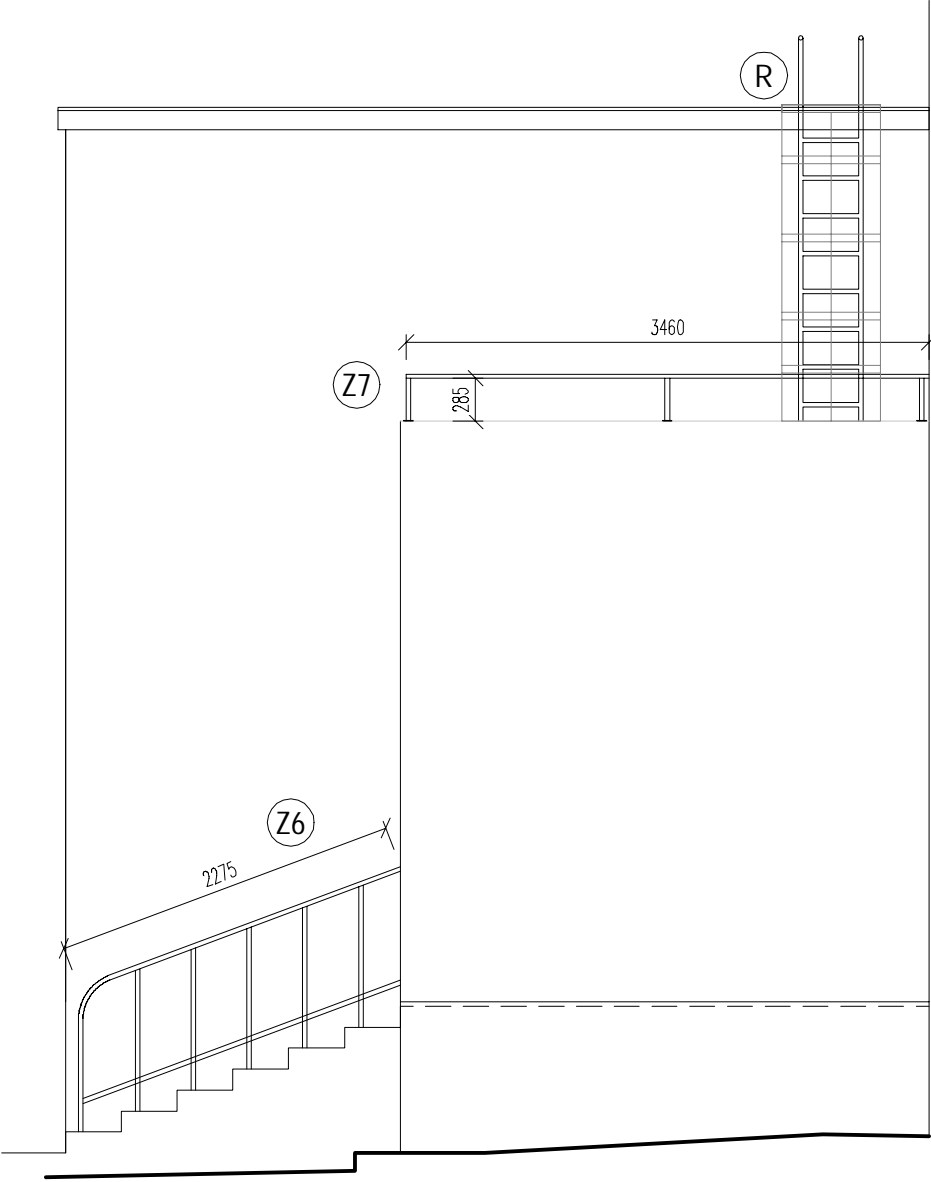

STRIEŠKA nad vchodom do suterénu pod pódiom - z dvora- JZ fasáda

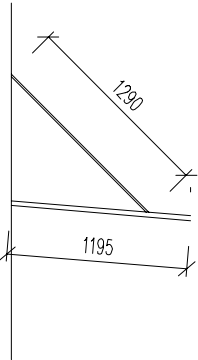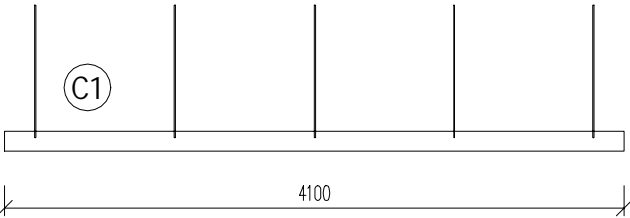

STRIEŠKA nad vchodom do servisnej miest. v suteréne - SV fasáda

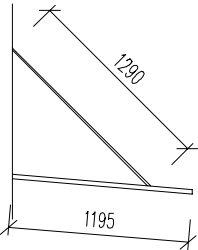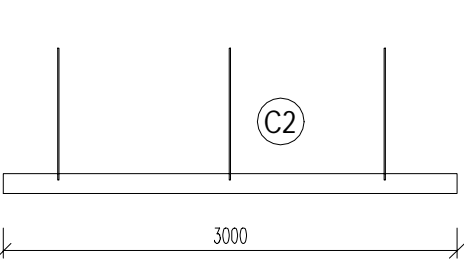

TENTO VÝKRES JE ORIGINÁL, JEHO KOPÍROVANIE BEZ SÚHLASU MAJITEĽA JE TRESTNÉ PODĽA §24 , ODSŤ. (3) ZÁKONA č. 618/2003 Z.z.

zodp. projektant	hlavný projektant	autor návrhu	vypracoval	<div><div>OON Design s.r.o. Slovenskej jednoty 48 040 01 Košice +421 911 586 911 www.oondesign.sk oon@oondesign.sk</div></div>
Ing.arch. Igor Hradský	Ing.arch. Igor Hradský	Ing. Zuzana Oborilová	Ing. Zuzana Oborilová	
	OBNOVA KULTÚRNEHO DOMU S KNIŽNICOU v obci Borša parc. C KN . 621, 622 kat.úz. Borša, okres Trebišov		investor	Obec Borša, PS 076 32, Borša
			profesia	ASR
			stupe	DSP
			dátum	10/2021
			formát	1 x A4
	obsah výkresu:	ZÁBRADLIA Z6, Z7, STRIEŠKY C1, C2	mierka	1:50