Starosta Świecki

Nr kanc.:WGK.I.6642.1799.2021

Województwo: kujawsko-pomorskie
Powiat: świecki
Jednostka ewidencyjna: 041411_2, Warlubie
Obręb: 0006, Bzowo
Arkusz: 2

STAROSTWO POWIATOWE
w Świeciu
Wydział Geodezji, Kartografii, Katastru
i Gospodarki Nieruchomościami
ul. Gen. Józefa Hallera 9, 86-100 Świecie
tel. (52) 56 83 136, (52) 56 83 132

KOPIA MAPY ZASADNICZEJ DO CELÓW OPINIODAWCZYCH

obr. Bzowo 0006, ark. 2: dz. 3009/3
Układ odniesienia:PI-ETRF89,układ wsp.płaskich:PL-2000strefa 6(18'),
układ wys:PL-EVRF2007-NH

SKALA 1:500

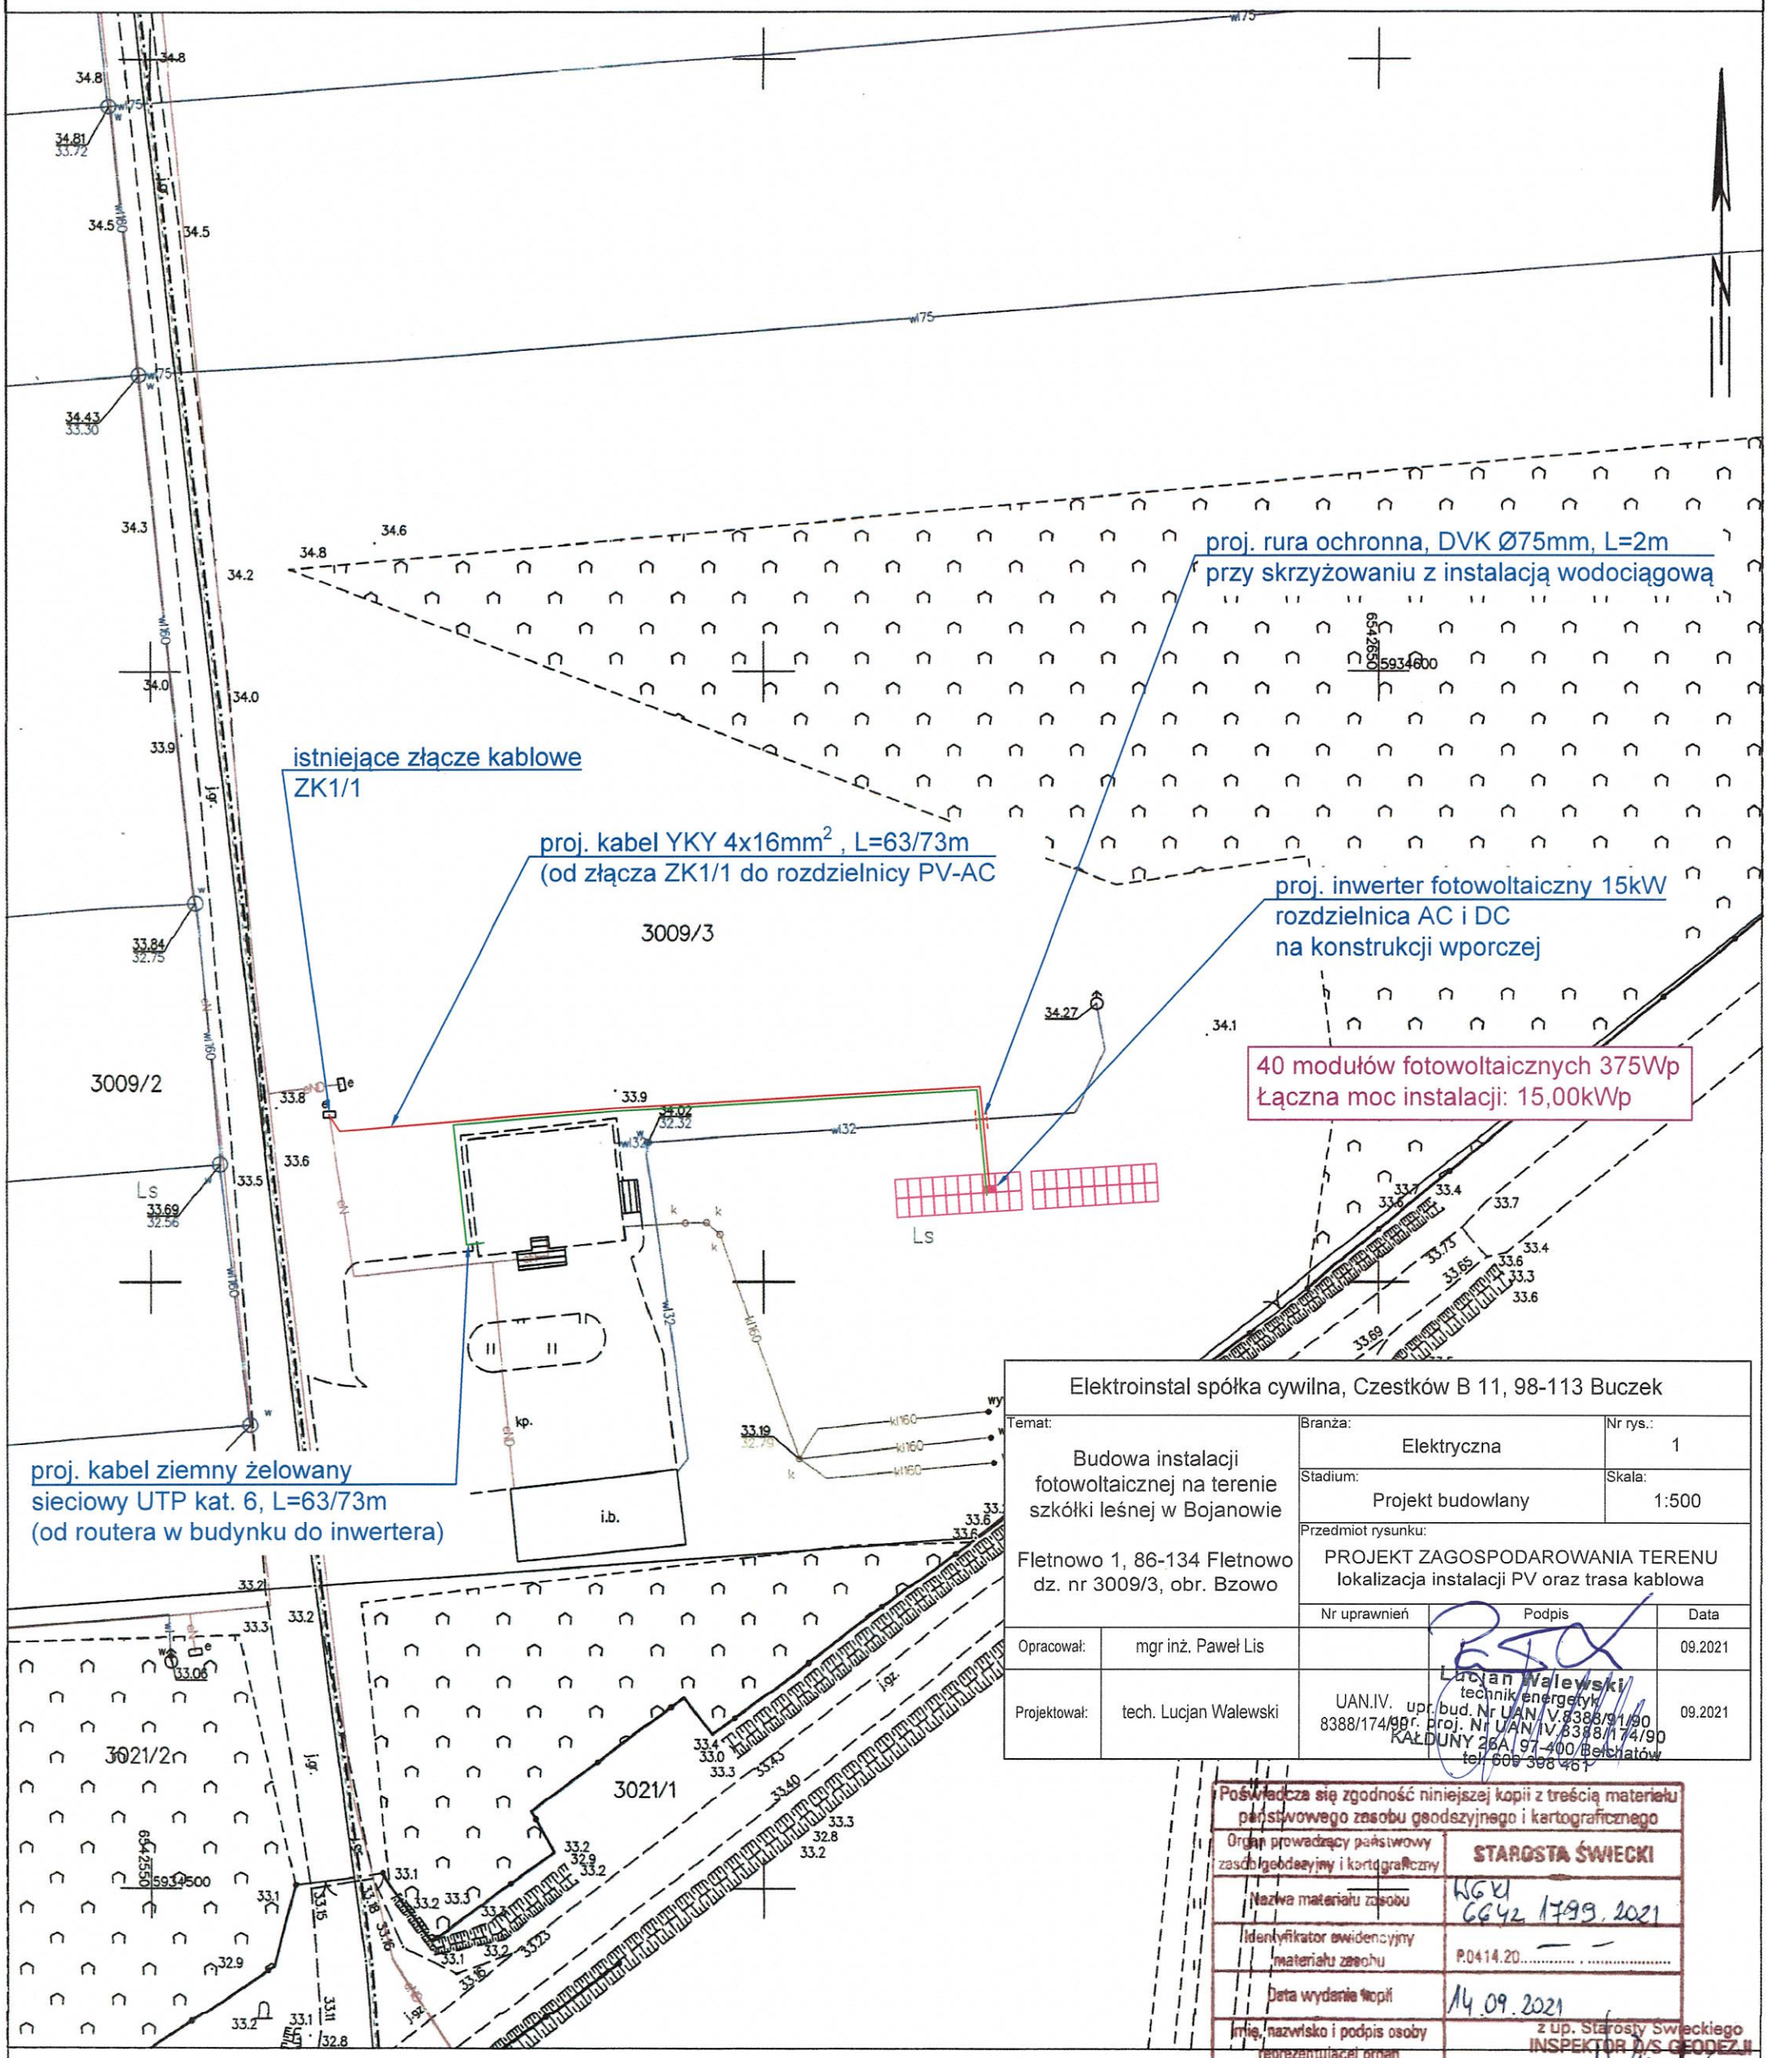

Elektroinstal spółka cywilna, Czestków B 11, 98-113 Buczek				
Temat: Budowa instalacji fotowoltaicznej na terenie szkółki leśnej w Bojanowie Fletnowo 1, 86-134 Fletnowo dz. nr 3009/3, obr. Bzowo		Branża: Elektryczna		Nr rys.: 1
		Stadium: Projekt budowlany		Skala: 1:500
		Przedmiot rysunku: PROJEKT ZAGOSPODAROWANIA TERENU lokalizacja instalacji PV oraz trasa kablowa		
		Nr uprawnień	Podpis	Data
Opracował:	mgr inż. Paweł Lis			09.2021
Projektował:	tech. Lucjan Walewski	UAN.IV. 8388/174/90	Lucjan Walewski technik energetyk upr. bud. Nr UAN.IV.8388/91/90 upr. proj. Nr UAN.IV.8388/174/90 KAŁDUNY 26A, 97-400 Bełchatów tel. 609 398 461	09.2021

Poświadcza się zgodność niniejszej kopii z treścią materiału państwowego zasobu geodezyjnego i kartograficznego

Organ prowadzący państwowy zasób geodezyjny i kartograficzny	STAROSTA ŚWIECKI
Nazwa materiału zasobu	WGK.I 6642.1799.2021
Identyfikator ewidencyjny materiału zasobu	P.0414.20.....
Data wydania kopii	14.09.2021
Imię, nazwisko i podpis osoby reprezentującej organ	z up. Starosty Świeckiego INSPEKTOR D/S GEODEZJI Wioleta Emerle

Świecie dn. 14.09.2021
Sporządził(a) wydruk: Wioleta Emerle