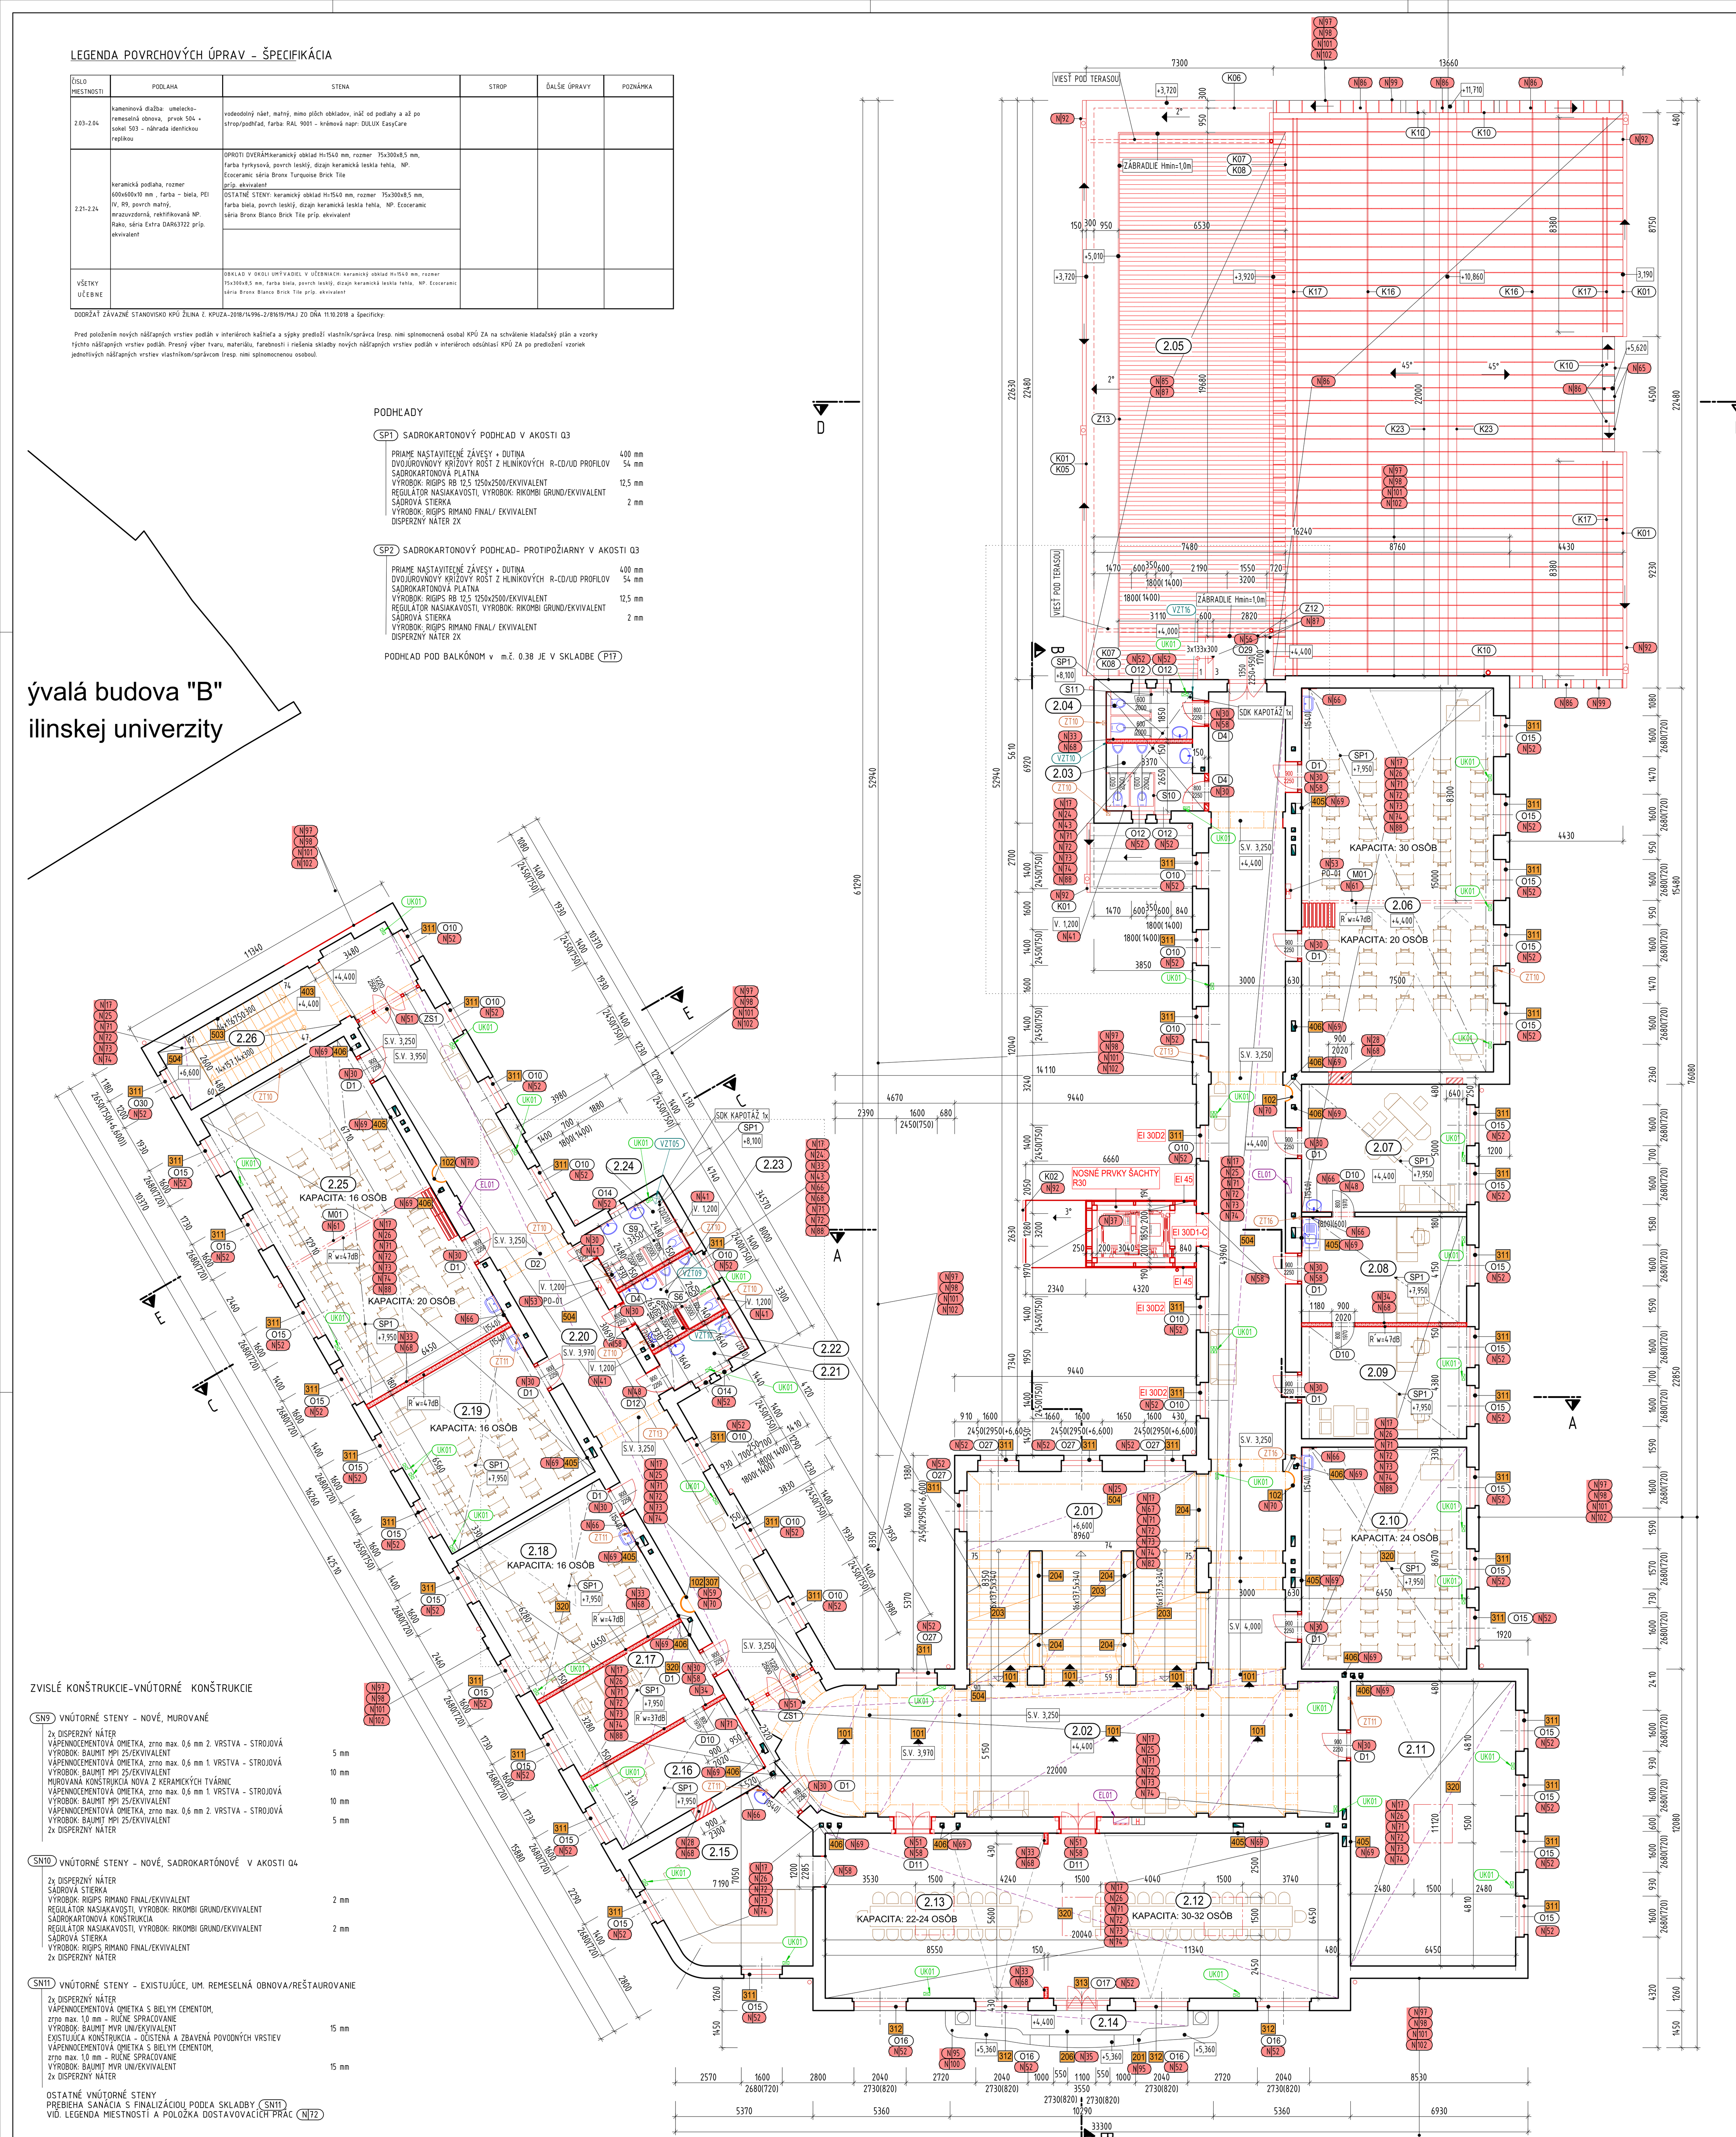

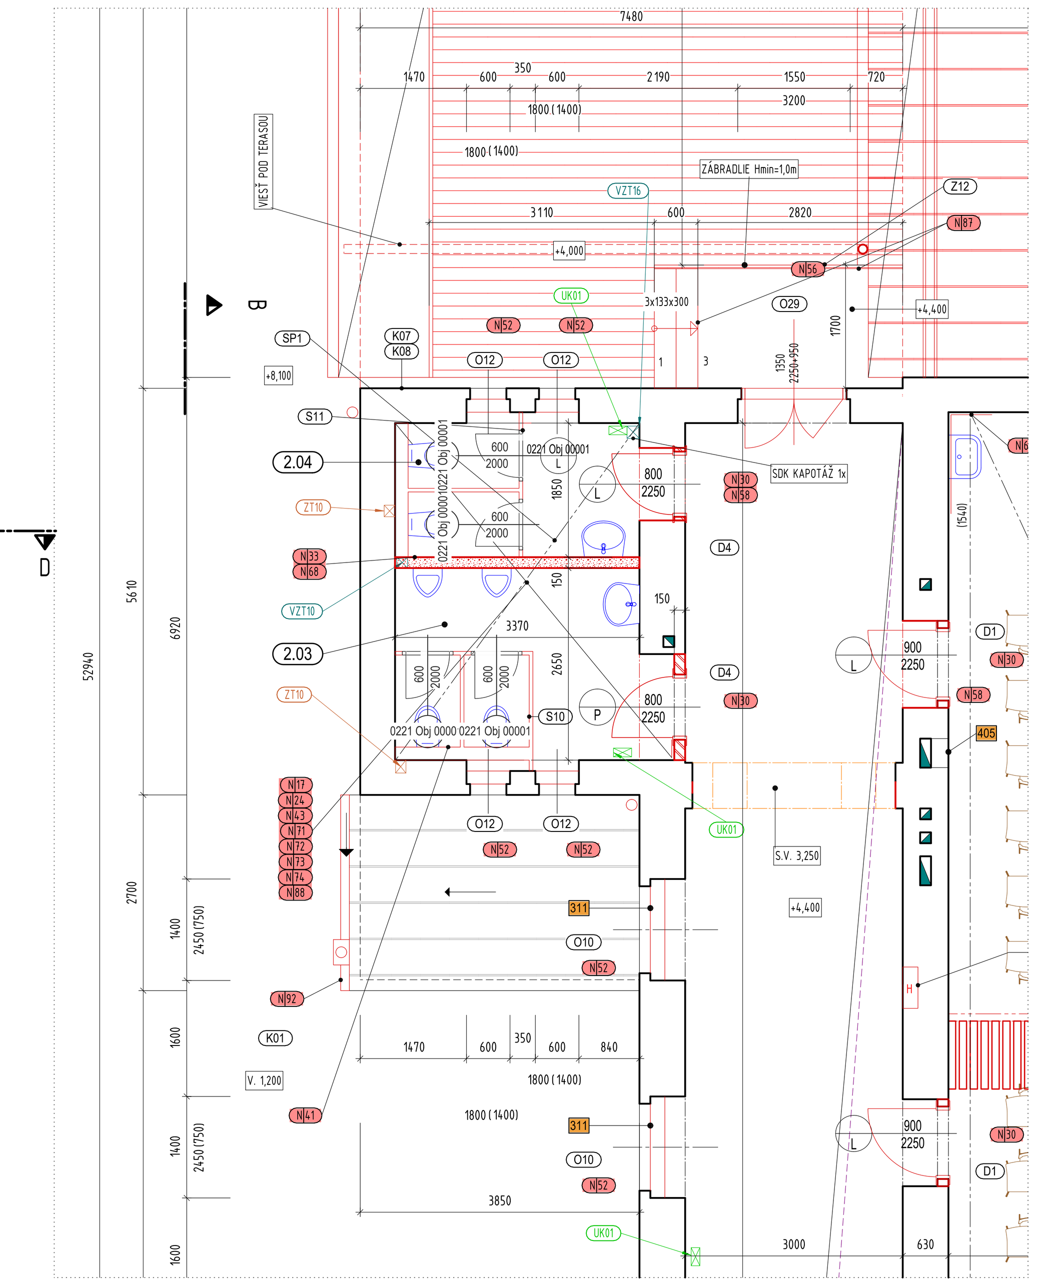

VÝREZ PÔDORYSU V MIESTE TOALIET M 1:50

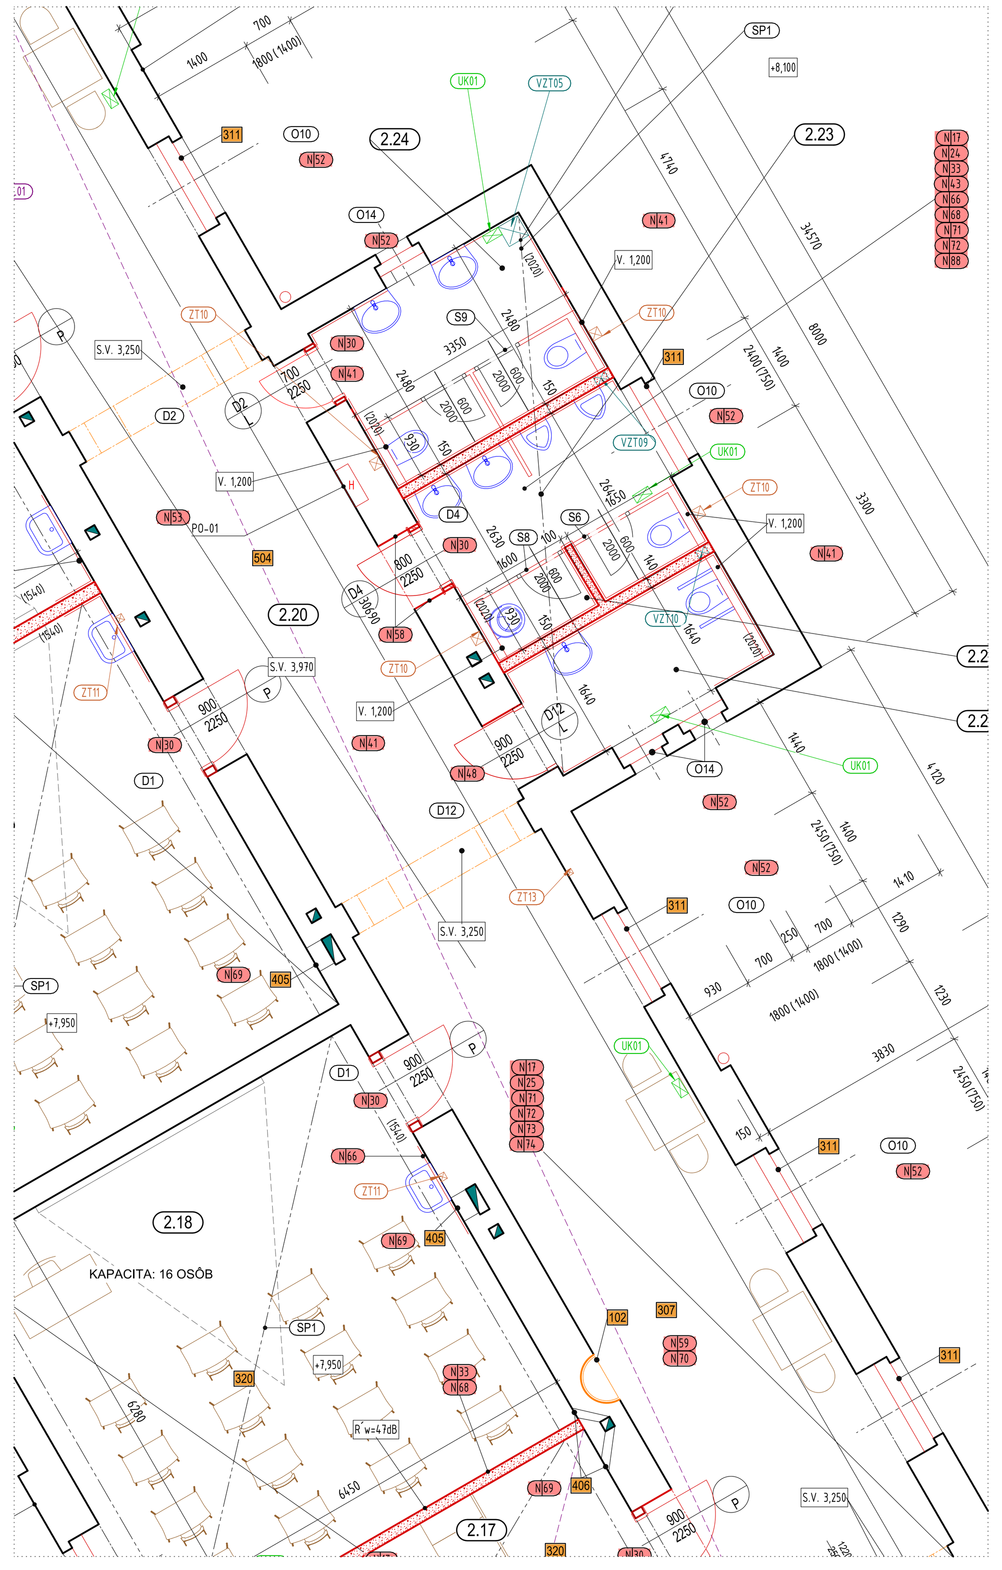

VÝREZ PÔDORYSU V MIESTE TOALIET M 1:50

LEGENDA MIESTNOSTÍ

ČÍSLO	NÁZOV MIESTNOSTI	PLOCHA	PODLAHA	OZN.PODL.	STENA	STROP	SOKEL	POZNÁMKA
2.01	SCHODISKO	70.62 m2	KAMEŇ/KAMENINOVÁ DLAŽBA	P9, P10	REŠTAUROVANIE OM.	REŠTAUROVANIE OM.	KERAMICKÝ H=150 mm	
2.02	CHODBA	239.02 m2	KAMENINOVÁ DLAŽBA	P10	UM. REMESELNÁ OBN./REŠT.	REŠTAUROVANIE OM.	KERAMICKÝ H=150 mm	
2.03	WC MUŽI	9.62 m2	KAMENINOVÁ DLAŽBA	P10	UM. REMESELNÁ OBN./REŠT.	SDK PODHĽAD/REŠT./ UM.R.		VODEODOLNÝ NÁTER NA S.V. MIESTN.
2.04	WC ŽENY	6.54 m2	KAMENINOVÁ DLAŽBA	P10	UM. REMESELNÁ OBN./REŠT.	SDK PODHĽAD/REŠT./ UM.R.		VODEODOLNÝ NÁTER NA S.V. MIESTN.
2.05	TERASA	137.75 m2	DREVENÁ PODLAHA	ST3				
2.06	UČEBŇA	114.74 m2	DREVENÉ VLYSY	P11	UM. REMESELNÁ OBN./REŠT.	SDK PODHĽAD/REŠT./ UM.R.	DREVENÝ	
2.07	KANCELÁRIA	32.67 m2	DREVENÉ VLYSY	P11	UM. REMESELNÁ OBN./REŠT.	SDK PODHĽAD/REŠT./ UM.R.	DREVENÝ	
2.08	KANCELÁRIA	26.94 m2	DREVENÉ VLYSY	P11	UM. REMESELNÁ OBN./REŠT.	REŠT. OM./ SDK PODHLAD	DREVENÝ	
2.09	KANCELÁRIA	28.67 m2	DREVENÉ VLYSY	P11	UM. REMESELNÁ OBN./REŠT.	REŠT. OM./ SDK PODHLAD	DREVENÝ	
2.10	UČEBŇA	55.92 m2	DREVENÉ VLYSY	P11	UM. REMESELNÁ OBN./REŠT.	SDK PODHĽAD/REŠT./ UM.R.	DREVENÝ	KERAMICKÝ OBKLAD H=1540 mm
2.11	VÝSTAVNÝ PRIESTOR	72.56 m2	DREVENÉ VLYSY	P11	UM. REMESELNÁ OBN./REŠT.	REŠT. OM./ SDK PODHLAD	DREVENÝ	
2.12	REPREZENTAČNÁ MIESTNOSŤ	73.88 m2	DREVENÉ VLYSY	P11	UM. REMESELNÁ OBN./REŠT.	UM. REMESELNÁ OBN./REŠT.	DREVENÝ	
2.13	REPREZENTAČNÁ MIESTNOSŤ	56.55 m2	DREVENÉ VLYSY	P11	UM. REMESELNÁ OBN./REŠT.	UM. REMESELNÁ OBN./REŠT.	DREVENÝ	
2.14	BALKÓN	6.86 m2	KAMENNÁ DLAŽBA	P16				
2.15	KUCHYNKA	37.74 m2	DREVENÉ VLYSY	P11	UM. REMESELNÁ OBN./REŠT.	SDK PODHĽAD/REŠT./ UM.R.	DREVENÝ	
2.16	KANCELÁRIA	20.60 m2	DREVENÉ VLYSY	P11	UM. REMESELNÁ OBN./REŠT.	REŠT. OM./ SDK PODHLAD	DREVENÝ	
2.17	KANCELÁRIA	21.60 m2	DREVENÉ VLYSY	P11	UM. REMESELNÁ OBN./REŠT.	REŠT. OM./ SDK PODHLAD	DREVENÝ	
2.18	UČEBŇA	41.11 m2	DREVENÉ VLYSY	P11	UM. REMESELNÁ OBN./REŠT.	SDK PODHĽAD/REŠT./ UM.R.	DREVENÝ	KERAMICKÝ OBKLAD H=1540 mm
2.19	UČEBŇA	42.70 m2	DREVENÉ VLYSY	P11	UM. REMESELNÁ OBN./REŠT.	SDK PODHĽAD/REŠT./ UM.R.	DREVENÝ	KERAMICKÝ OBKLAD H=1540 mm
2.20	CHODBA	97.79 m2	KAMENINOVÁ DLAŽBA	P10	UM. REMESELNÁ OBN./REŠT.	UM. REMESELNÁ OBN./REŠT.	KERAMICKÝ H=150 mm	
2.21	WC IMOBILNÍ	5.55 m2	KERAMICKÁ DLAŽBA	P12	UM. REMESELNÁ OBN./REŠT.	SDK PODHĽAD/REŠT./ UM.R.		KERAMICKÝ OBKLAD H=2020 mm
2.22	UPRATOVAČKA	1.26 m2	KERAMICKÁ DLAŽBA	P12	UM. REMESELNÁ OBN./REŠT.	SDK PODHĽAD/REŠT./ UM.R.		KERAMICKÝ OBKLAD H=2020 mm
2.23	WC MUŽI	7.17 m2	KERAMICKÁ DLAŽBA	P12	UM. REMESELNÁ OBN./REŠT.	SDK PODHĽAD/REŠT./ UM.R.		KERAMICKÝ OBKLAD H=2020 mm
2.24	WC ŽENY	7.94 m2	KERAMICKÁ DLAŽBA	P12	UM. REMESELNÁ OBN./REŠT.	SDK PODHĽAD/REŠT./ UM.R.		KERAMICKÝ OBKLAD H=2020 mm
2.25	UČEBŇA	84.58 m2	DREVENÉ VLYSY	P11	UM. REMESELNÁ OBN./REŠT.	SDK PODHĽAD/REŠT./ UM.R.	DREVENÝ	KERAMICKÝ OBKLAD H=1540 mm
2.26	SCHODISKO	28.18 m2	KAMEŇ/KAMENINOVÁ DLAŽBA	P9, P10	UM. REMESELNÁ OBN./REŠT.	UM. REMESELNÁ OBN./REŠT.	KERAMICKÝ H=150 mm	
CELKOVÁ PLOCHA		1328.56 m2						

LEGENDA MATERIÁLOV A OZNAČENÍ

SUČASNÉ KONŠTRUKCIE
PODKLAD: ZAMERANIE, Ing. Arch Z.GRÚŇOVA PhD., 2013
DOPLNENÉ AJ Z HIST. VÝSKUMU Doc. PhDr M. KVASNICOVA, PhD., 2014

EXISTUJÚCE KONŠTRUKCIE
KOMÍNOVÉ PRIEDUCHY PODĽA ZAMERANIA

DOSTAVOVACIE PRÁCE
NOVÉ KONŠTRUKCIE VŠEOBECNE
PRI EXTERIEROVÝCH VÝPLNIACH MONTÁŽ KOPÍI SUČASNÝCH VÝPLNI
PRIPADNE PAMIATKOVÁ OBNOVA POZRI POL. 301-322

NOVÉ KONŠTRUKCIE
STROPNÉ KONŠTRUKCIE/ OSI NOVEJ NOSNEJ STREŠNEJ KONŠTRUKCIE m.č. 0.38

PRVOK PAMIATKOVO CHRÁNENÝ - NEPOŠKODIŤ POČAS PRÁC
POSTUPOVAŤ PODĽA PROJEKTU PAMIATKOVEJ OBNOVY POL. 101-505
A ROZHODNUTIA KPÚ ŽILINA

NOVÉ KONŠTRUKCIE
ZAMUROVANIE EXISTUJÚCICH OTVOROV NA HRÚBKU MURIVA
Z PLNÝCH TEHÁL

NOVÉ KONŠTRUKCIE
MONTOVANÝ, ZAVESENÝ SADROKARTÓNOVÝ PODHĽAD VIĎ. POL (SP1), (SP2) (VIĎ REZY)

NOVÉ KONŠTRUKCIE
NOVÁ STREŠNA KONŠTRUKCIA VRÁTANE STREŠNEJ KRYTINY - Cu PLECH

EXISTUJÚCE KONŠTRUKCIE
SKLADANÁ STREŠNÁ KRYTINA - Cu PLECH

NOVÉ KONŠTRUKCIE
TERASA NA TERÉNE - SIBÍRSKY SMREKOVEC - SKLADBY V REZOCH

NOVÉ KONŠTRUKCIE
STREŠNÁ TERASA - SIBÍRSKY SMREKOVEC - SKLADBY V REZOCH

NOVÁ KONŠTRUKCIA
MUROVANÁ NENOSNÁ KONŠTRUKCIA Z KERAMICKÝCH TVÁRNIC
HR. 80 mm - NAPR. POROTHERM 8 - 500x80x249 - P8
HR. 140 mm - NAPR. POROTHERM 14 - 500x140x249 - P8
NA MUROVACIU MALTU M50 (min. 5 MPa) + VÁPENNOCEMENTOVÁ OMIETKA HR. 15 mm

NOVÁ KONŠTRUKCIA - VIĎ LEGENDA SKLADIEB KONŠTRUKCII V REZOCH
MONTOVANÉ NENOSNÉ KONŠTRUKCIE VYHOTOVENÉ SUCHÝM PROCESOM
S POUŽITÍM SADROKARTÓNOVÝCH PLATNÍ NA NOSNÚ KONŠTRUKCIU Z HLINÍKOVÝCH PROFILOV
STENA HRUBKY 150 mm - 2xRB (RBI,RF,GKBI,GKFI) SADROKARTÓNOVÁ PLATŇA 12,5mm A NOSNÝ ROŠT Z CW 100
STENA HRUBKY 100 mm - 1xRB (RBI,RF ,GKBI,GKFI) SADROKARTÓNOVÁ PLATŇA 12,5mm A NOSNÝ ROŠT Z CW 75
(TYP PLATNE VOLIŤ PODĽA POŽIADAVIEK NA ODOLNOSŤ VOČI POŽIARU, V MIESTE KUPELNÍ,WC, POUŽIŤ LEN
DOSKY PRE VLHKÉ PROSTREDIE (TYP RBI,GKBI,GKFI). POŽIADAVKY NA PRIEČKY: R´w = 37 dB, R´w = 47 dB
SKLADBA KONŠTRUKCIE MUSÍ SPLNAŤ POŽIADAVKY PD. ČASŤ:PO

NOVÁ KONŠTRUKCIA
MOBILNÁ POSUVNÁ PRIEČKA - HLINÍKOVÝ SYSTÉM
R´w = 47 dB (STN 73 0532:2013)
VIĎ. VÝKAZ MOBILNÝCH STIEN POL. (M01)

RE — ROZVODNA A ISTIACA SKRIŇA ELEKTROINŠTALÁCIE (EL01)

H — HADICOVÝ NAVIJAK HN 25/30 - SKRIŇA 500x570x240 VO VÝŠKE 1,2 m NA STRED ZARIADENIA

EI 30D1-C — POŽADOVANÁ POŽIARNA ODOLNOSŤ STAVEBNÉHO VYROBKU/KONŠTRUKCIE

POZNÁMKA

- PODKLAD TVORÍ ZAMERANIE:Ing. Arch Z.GRÚŇOVA PhD., 2013, DOPLNENÉ AJ Z HIST. VÝSKUMU Doc. PhDr M. KVASNICOVA, PhD., 2014
- DODRŽAŤ ZÁVAZNÉ STANOVISKO KPÚ ŽILINA č. KPUZA-2018/14996-2/81619/MAJ ZO DŇA 11.10.2018
- DEFINITÍVNU FAREBNOSŤ A MATERIÁLOVÉ RIEŠENIE CELKOVEJ FASÁDY RIEŠIŤ S KPÚ ŽILINA - METODICKÝM DOZOROM
- PRÁCE KOORDINOVAŤ AJ S OSTATNÝMI PROFESIAMI
- ZÁSAHY DO PAMIATKOVÝCH PRVKOV KONZULTOVAŤ S REŠTAURÁTOROM A KPÚ ŽILINA
- NEDEMONTOVATEĽNÉ PRVKY PAMIATKOVEJ OBNOVY OCHRANIŤ POČAS STAVEBNÝCH PRÁC
- JEDNOTLIVÉ PRIERAZY KOORDINOVAŤ S PROFESIAMI. PRIERAZY V NOSNÝCH KONŠTRUKCIACH PODĽA

LEGENDA DOSTAVOVACÍCH PRÁC

VÝKAZ STAVEBNÝCH ÚPRAV

LEGENDA PRVKOV PAMIATKOVEJ OBNOVY

LEGENDA POVRCHOVÝCH ÚPRAV - ŠPECIFIKÁCIA

PODHLADY

ZVISLÉ KONŠTRUKCIE-VNÚTORNÉ KONŠTRUKCIE

0.000 = 343,140 m.n.m. = PODLAHA 1.NP

VAN JARINA ARCHITECTURE & DESIGN Čajakova 15, Bratislava		REVÍZIA : REVISION :	ČÍSLO VÝKRESU : DRAW. NUMBER : 17
STAVBA: PROJECT : Dostavba a obnova budovy „A“ Hurbanova ul. č.15, Žilina p.č. 1268/1,1268/2,1268/4, 1268/7,1268/10,1269	PROFESIA: SPECIALIST: ARCHITEKTÚRA		
	INVESTOR : DEVELOPER : Žilinská univerzita v Žiline, Univerzitná 8215/1, 010 26 Žilina	NÁZOV VÝKRESU : DRAWING TITLE : Pôdorys 2.NP Dostavovacie práce	
	AUTOR PROJEKTU : AUTHORISED : Ivan Jarina		
	ZODPOVEDNÝ PROJEKTANT : CHECKED : Martin Kubovský		
	VYPRACOVAL : DRAWN : Marek Fedor		
STUPEŇ : ISSUE STATUS :	REALIZAČNÝ PROJEKT TENDER DOCUMENTATION	MIERKA : SCALE : 1:100 1:50	DÁTUM : DATE : 17/09 2018
SPRACOVANÉ V PROGRAME : MADE IN PROGRAM :	ALLPLAN 2018 1-3, licencia č. C610101548		