


sonda / nálezová situácia

(201)

pôvodný stav v roku 1911-1913



ďalšie prestavby v 20.storočí

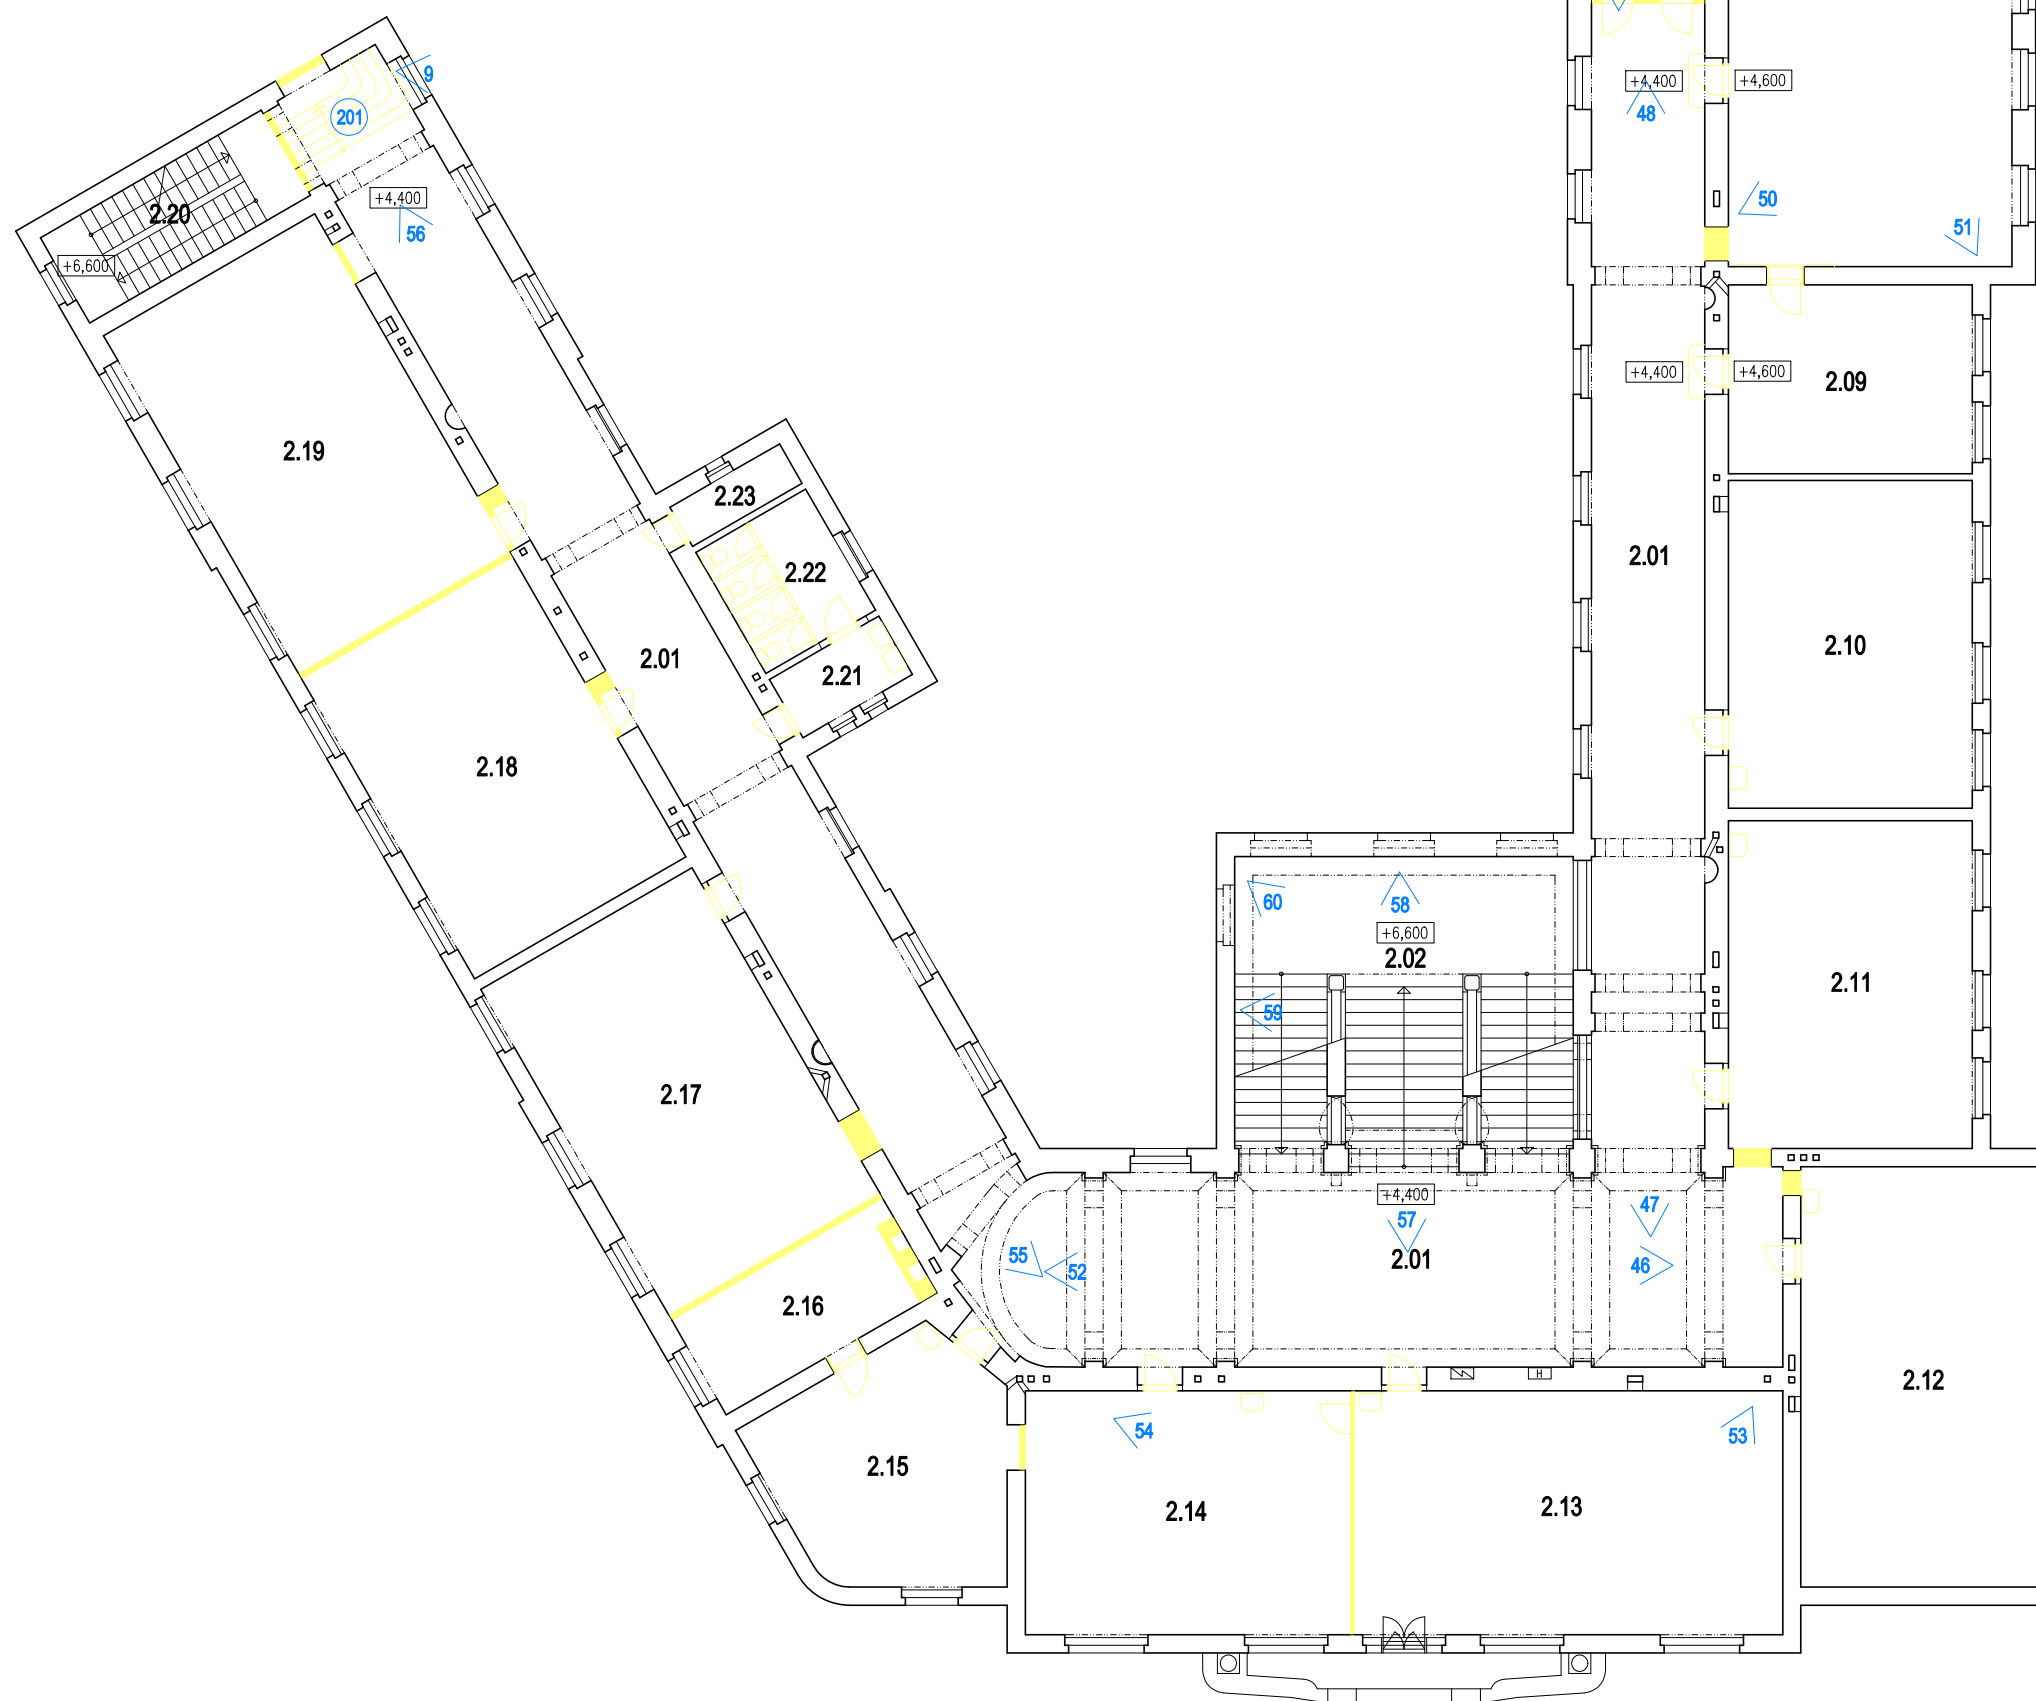

Miestnosti sú číslované podľa podkladov objednávateľa

0 5m

