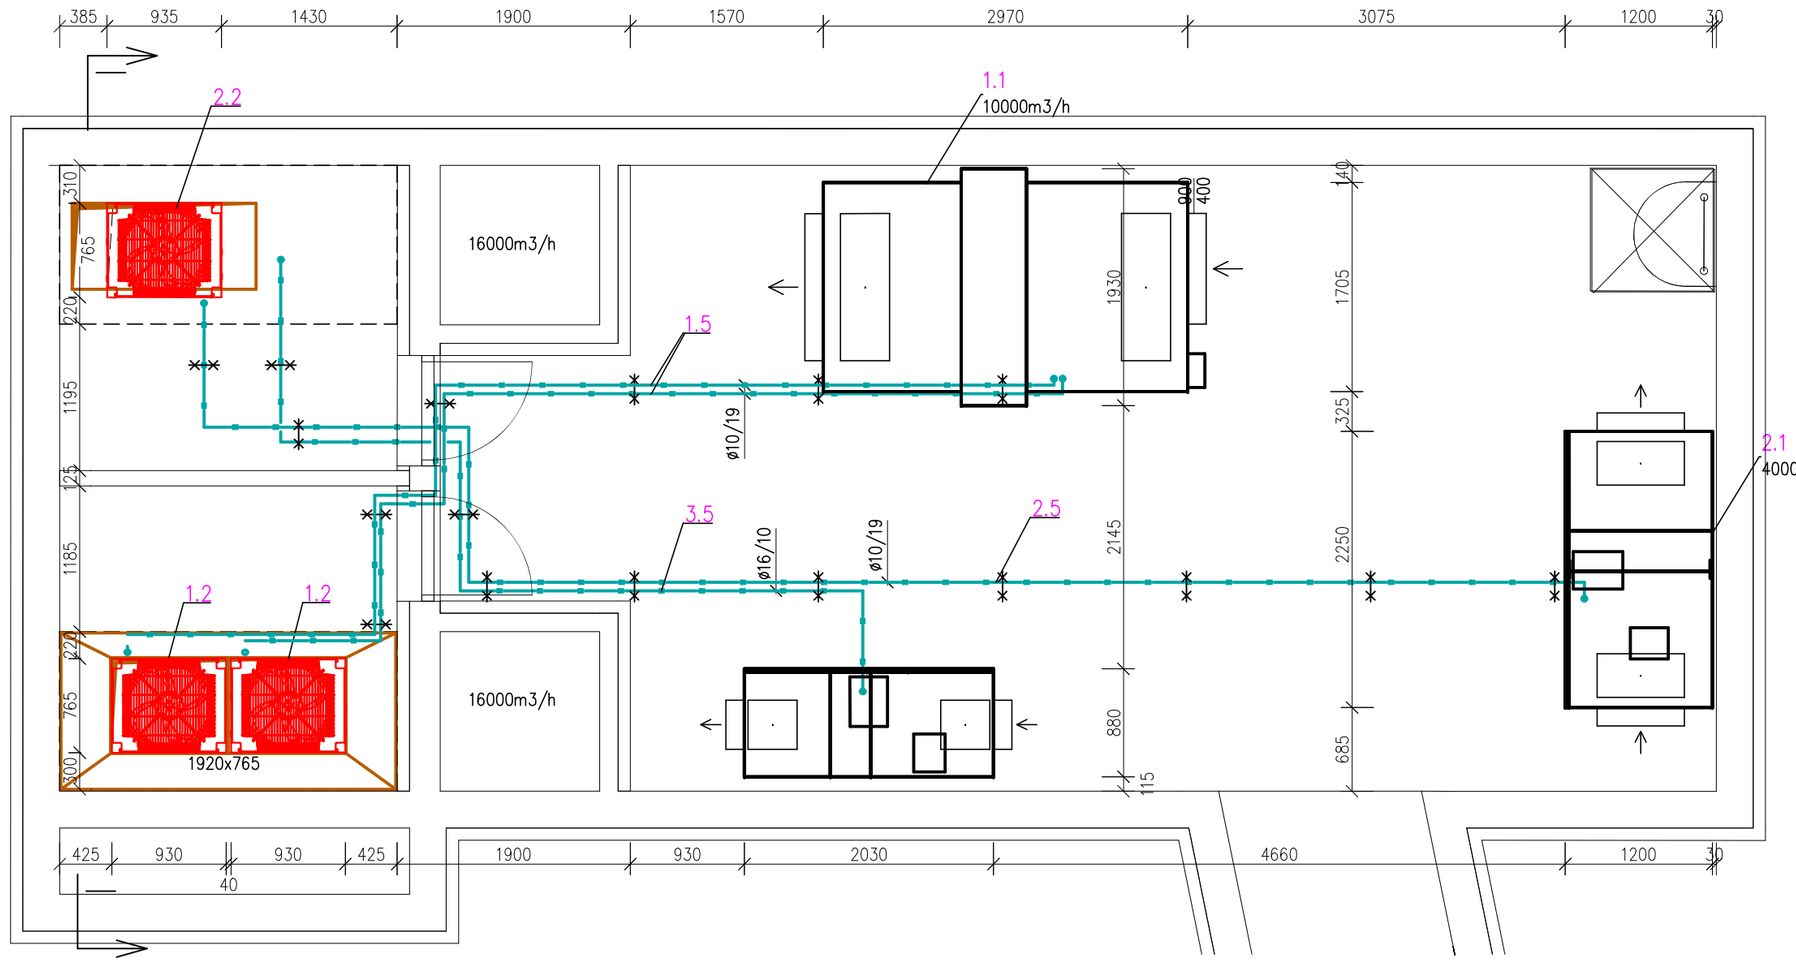

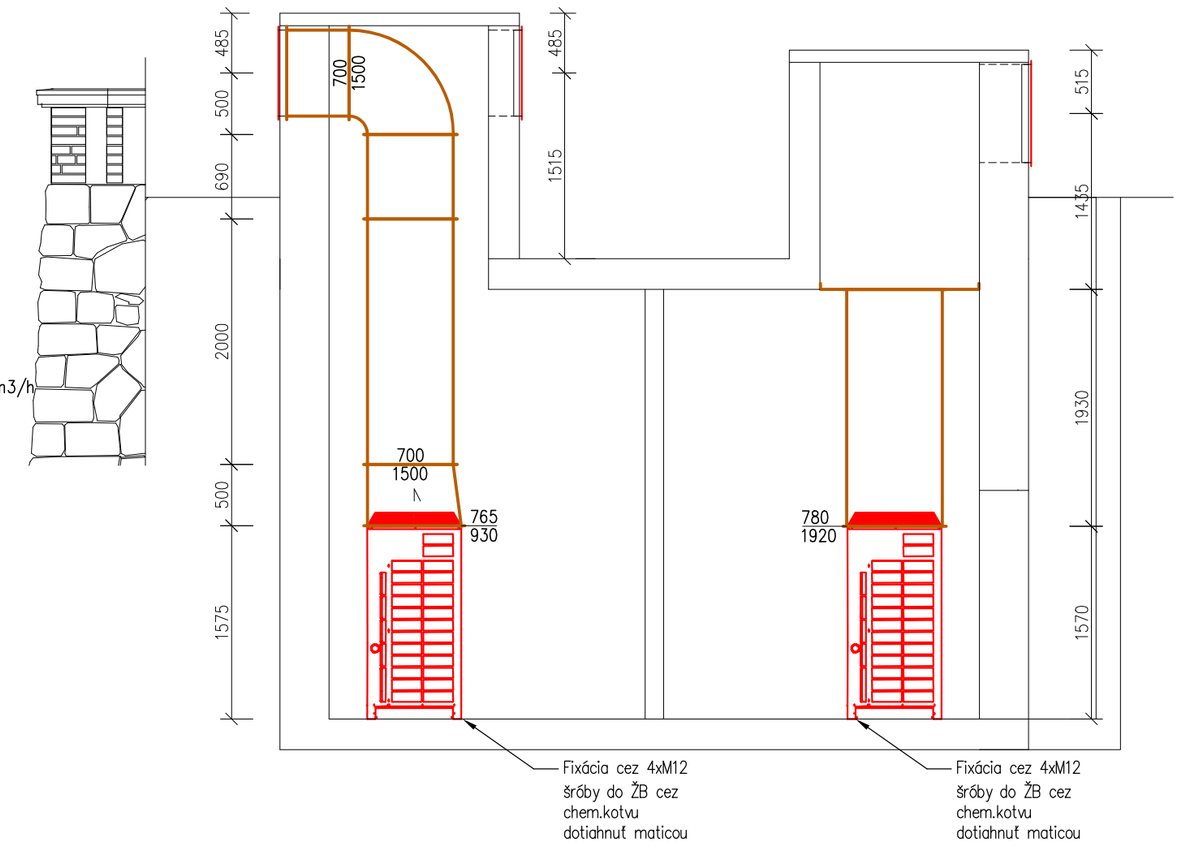

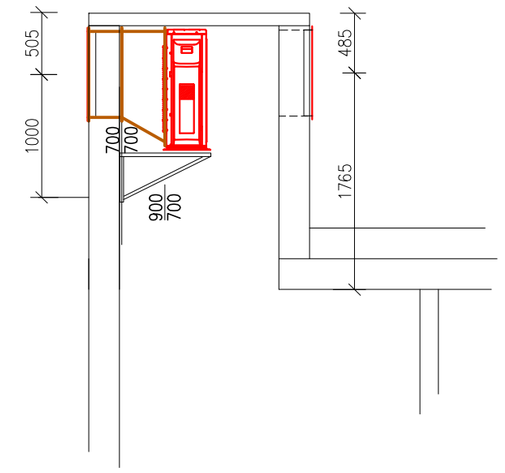

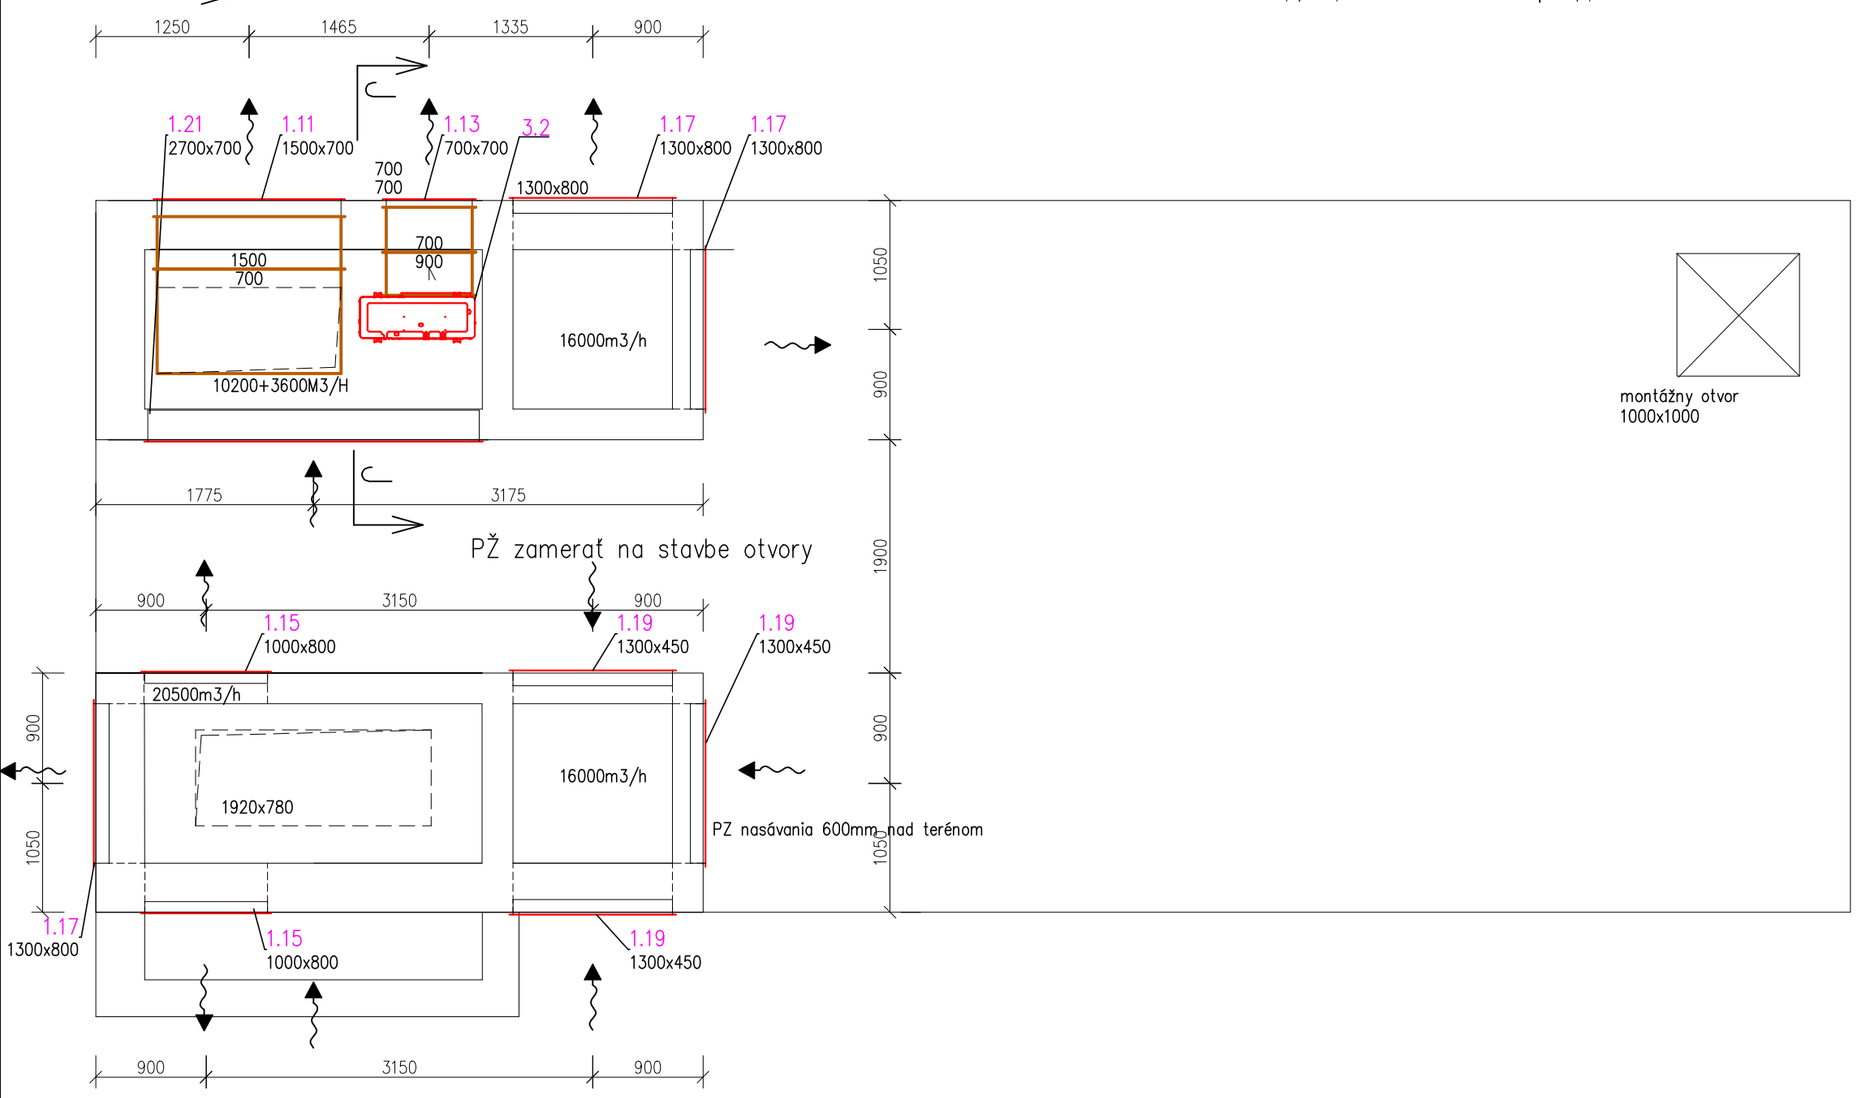

Legenda:

- Štvorsmerový stropný difúzny anemostat s klapkou napr.ADQ
- Potrubie štvorhranné, prívod–fialová, odvod–oranžová
- Spiro–rovná rúra, prívod–fialová, odvod–oranžová
- Ohybné potrubie flexo
- SH= VY — Výška spodnej hrany
- Tanierový ventil odvodný – kovový
- Tanierový ventil prívodný – kovový
- Požiarna klapka
- X — Štvorhranná výustka hliníková
- Množstvo vzduchu a smer
- Šípka smeru vzduchu
- Vonkajšia jednotka splitová
- Vnútorná nástenná jednotka pre chladenie technologií
- Izolované medená dvojica potrubia s komunikačným káblom
- Radiálny ventilátor napr. DX200T s klapkou a šasovým dobehom
- Regulačná klapka kruhová
- Dverová mriežka
- Ventilátor do kruhového potrubia
- IZ–19 — Tlmič hluku
- Tepelná izoácia hr.19mm
- PI–30min — Požiarna izolácia požiarna odolnosť 30min
- Vonkajšia kondenzačná jednotka
- Vzduchotechnická jednotka parapetná

0.000 = 343,140 m.n.m. = PODLAHA 1.NP

■ VAN JARINA ARCHITECTURE & DESIGN Čajakova 15, Bratislava		REVÍZIA : REVISION :	ČÍSLO VÝKRESU : DRAW. NUMBER : 07
STAVBA: PROJECT : **Dostavba a obnova budovy „Ačko“ hurbanova ul. č.15, Žilina** p.č. 1268/1,1268/2,1268/4,1268/7	PROFESIA: SPECIALIST: **VZDUCHOTECHNIKA**		
	INVESTOR : DEVELOPER : **Žilinská univerzita v Žiline** Univerzitná 8215/1, 010 26 Žilina	NÁZOV VÝKRESU : DRAWING TITLE : **Strecha strojovne VZT, vedenie potrubí z kondenzačných jednotiek**	
	AUTOR PROJEKTU : AUTHORISED : **Ivan Jarina**		
	ZODPOVEDNÝ PROJEKTANT : CHECKED : **Juraj Kurtulík**		
	VYPRACOVAL : DRAWN : **Juraj Kurtulík**		
STUPEŇ : ISSUE STATUS : **REALIZAČNÝ PROJEKT**		MIERKA : SCALE : 1:50	DÁTUM : DATE : 10 2018
SPRACOVANÉ V PROGRAME : MADE IN PROGRAM : CADKON+ 2018 MEP, verzia 8.0.0032, SN: 085430-SK-64L0FB8			