


Rozvádzač "RH"

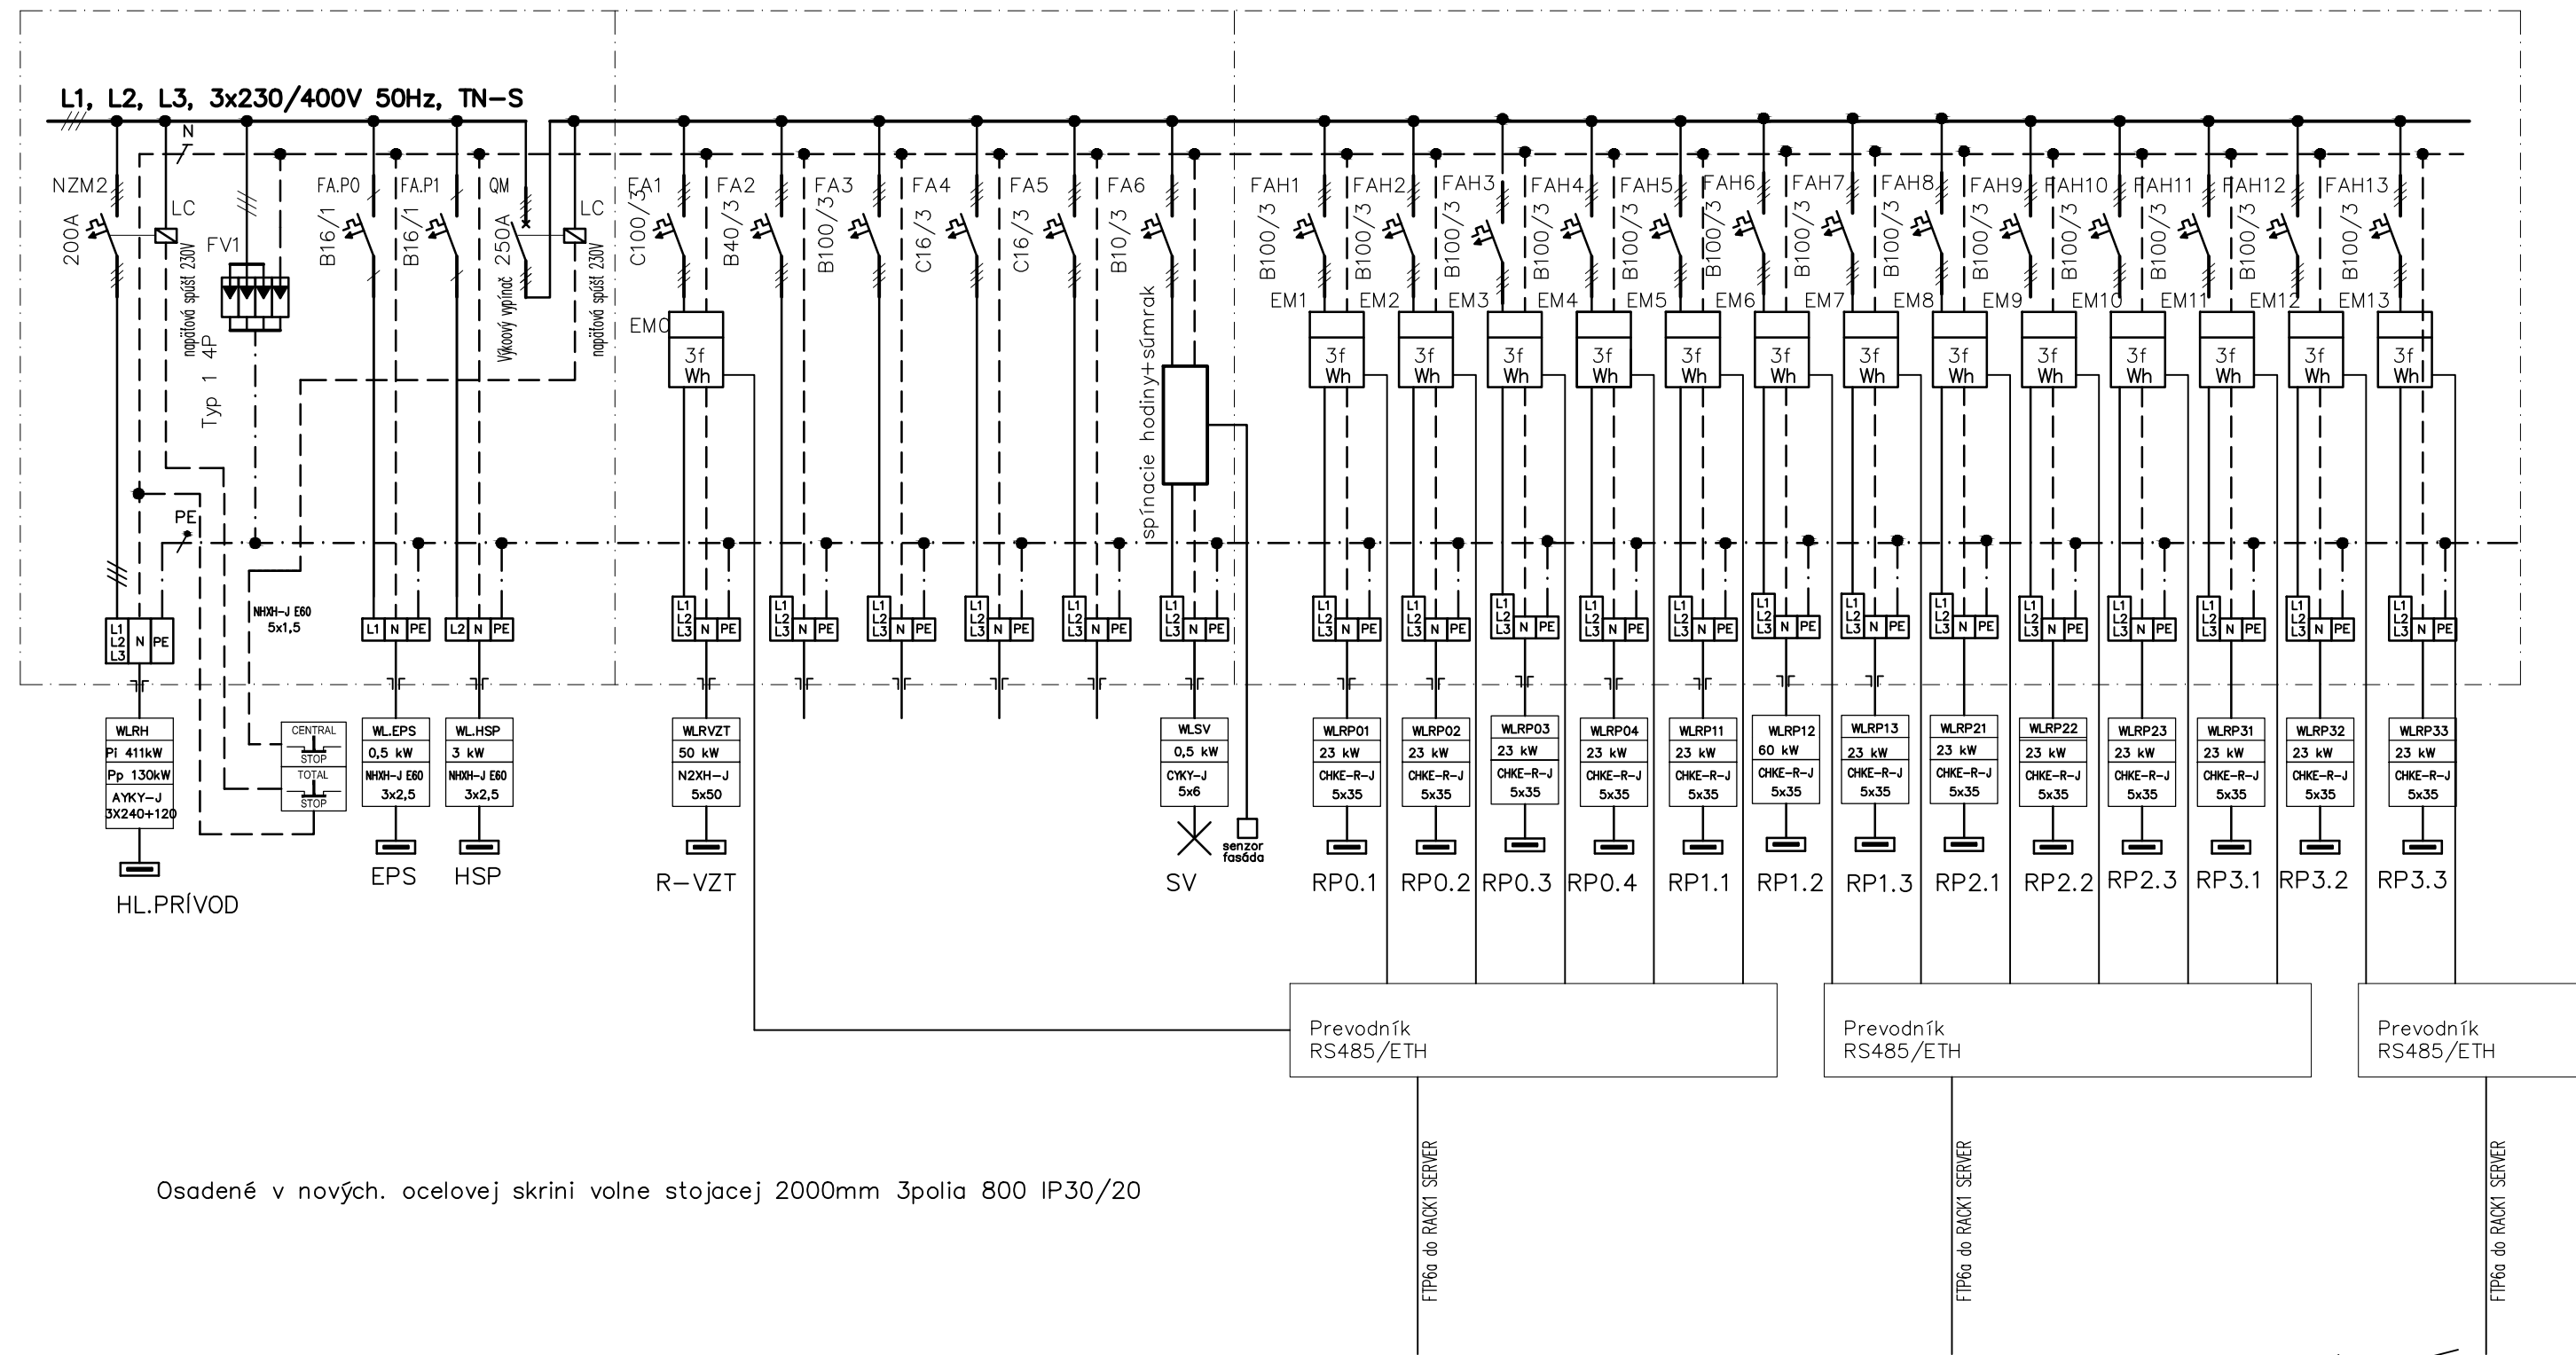

Osadené v nových. ocelovej skrini voľne stojacej 2000mm 3polia 800 IP30/20

Pri vstupe sú tlačidlá cetral a total stop.
CETRAL STOP odpája všetky zariadenia okrem zariadení v
prevádzke počas požiaru (EPS)
TOTAL STOP odpája úplne všetky zariadenia

■ VAN JARINA ARCHITECTURE & DESIGN			Čajakova 15, Bratislava	REVÍZIA : REVISION :	ČÍSLO VÝKRESU : DRAW. NUMBER :	
STAVBA: PROJECT :		PROFESIA: SPECIALIST:		05		
Dostavba a obnova budovy „A“ Hurbanova ul. č.15, Žilina p.č. 1268/1,1268/2,1268/4,1268/7		INVESTOR : DEVELOPER :		NÁZOV VÝKRESU : DRAWING TITLE :		
		Žilinská univerzita v Žiline Univerzitná 8215/1, 010 26 Žilina				
		AUTOR PROJEKTU : AUTHORISED :				
		Ivan Jarina				
		ZODPOVEDNÝ PROJEKTANT : CHECKED :		Schéma rozdávča RH		
		Ing. Ľubomír KEL'HA				
		VYPRACOVAL : DRAWN :				
		Ing. Ľubomír KEL'HA				
STUPEŇ : ISSUE STATUS :		REALIZAČNÝ PROJEKT			MIERKA : SCALE :	DÁTUM : DATE :
SPRACOVANÉ V PROGRAME : MADE IN PROGRAM :					1:100	05/11 2018