PODHĽADY

(SP1) SADROKARTONOVÝ PODHĽAD V AKOSTI Q3

PRIAME NASTAVITEĽNÉ ZÁVESY + DUTINA	400 mm
DVOJÚROVŇOVÝ KRÍŽOVÝ ROŠT Z HLINÍKOVÝCH R-CD/UD PROFILOV	54 mm
SADROKARTONOVÁ PLATNA	
VÝROBOK: RIGIPS RB 12,5 1250x2500/EKVIVALENT	12,5 mm
REGULÁTOR NASIAKAVOSTI, VYROBOK: RIKOMBI GRUND/EKVIVALENT	
SÁDROVÁ STIERKA	2 mm
VÝROBOK: RIGIPS RIMANO FINAL/ EKVIVALENT	
DISPERZNÝ NÁTER 2X	

(SP2) SADROKARTONOVÝ PODHĽAD- PROTIPOŽIARNY V AKOSTI Q3

PRIAME NASTAVITEĽNÉ ZÁVESY + DUTINA	400 mm
DVOJÚROVŇOVÝ KRÍŽOVÝ ROŠT Z HLINÍKOVÝCH R-CD/UD PROFILOV	54 mm
SADROKARTONOVÁ PLATNA	
VÝROBOK: RIGIPS RB 12,5 1250x2500/EKVIVALENT	12,5 mm
REGULÁTOR NASIAKAVOSTI, VYROBOK: RIKOMBI GRUND/EKVIVALENT	
SÁDROVÁ STIERKA	2 mm
VÝROBOK: RIGIPS RIMANO FINAL/ EKVIVALENT	
DISPERZNÝ NÁTER 2X	

PODHĽAD POD BALKÓNOM v m.č. 0.38 JE V SKLADBE (P17)

ZVISLÉ KONŠTRUKCIE-VNÚTORNÉ KONŠTRUKCIE

(SN9) VNÚTORNÉ STENY – NOVÉ, MUROVANÉ

2x DISPERZNÝ NÁTER	
VÁPENNOCEMENTOVÁ OMIETKA, zrno max. 0,6 mm 2. VRSTVA – STROJOVÁ	
VÝROBOK: BAUMIT MPI 25/EKVIVALENT	5 mm
VÁPENNOCEMENTOVÁ OMIETKA, zrno max. 0,6 mm 1. VRSTVA – STROJOVÁ	
VÝROBOK: BAUMIT MPI 25/EKVIVALENT	10 mm
MUROVANÁ KONŠTRUKCIA NOVA Z KERAMICKÝCH TVÁRNIC	
VÁPENNOCEMENTOVÁ OMIETKA, zrno max. 0,6 mm 1. VRSTVA – STROJOVÁ	
VÝROBOK: BAUMIT MPI 25/EKVIVALENT	10 mm
VÁPENNOCEMENTOVÁ OMIETKA, zrno max. 0,6 mm 2. VRSTVA – STROJOVÁ	
VÝROBOK: BAUMIT MPI 25/EKVIVALENT	5 mm
2x DISPERZNÝ NÁTER	

(SN10) VNÚTORNÉ STENY – NOVÉ, SADROKARTÓNOVÉ V AKOSTI Q4

2x DISPERZNÝ NÁTER	
SÁDROVÁ STIERKA	
VÝROBOK: RIGIPS RIMANO FINAL/EKVIVALENT	2 mm
REGULÁTOR NASIAKAVOSTI, VYROBOK: RIKOMBI GRUND/EKVIVALENT	
SÁDROKARTONOVÁ KONŠTRUKCIA	
REGULÁTOR NASIAKAVOSTI, VYROBOK: RIKOMBI GRUND/EKVIVALENT	2 mm
SÁDROVÁ STIERKA	
VÝROBOK: RIGIPS RIMANO FINAL/EKVIVALENT	
2x DISPERZNÝ NÁTER	

(SN11) VNÚTORNÉ STENY – EXISTUJÚCE, UM. REMESELNÁ OBNOVA/REŠTAUROVANIE

2x DISPERZNÝ NÁTER	
VÁPENNOCEMENTOVÁ OMIETKA S BIELYM CEMENTOM,	
zrno max. 1,0 mm – RUČNE SPRACOVANIE	
VÝROBOK: BAUMIT MVR UNI/EKVIVALENT	15 mm
EXISTUJÚCA KONŠTRUKCIA – OČISTENÁ A ZBAVENÁ POVODNÝCH VRSTIEV	
VÁPENNOCEMENTOVÁ OMIETKA S BIELYM CEMENTOM,	
zrno max. 1,0 mm – RUČNE SPRACOVANIE	
VÝROBOK: BAUMIT MVR UNI/EKVIVALENT	15 mm
2x DISPERZNÝ NÁTER	

OSTATNÉ VNÚTORNÉ STENY
PREBIEHA SANÁCIA S FINALIZÁCIOU PODĽA SKLADBY (SN11)
VIĎ. LEGENDA MIESTNOSTÍ A POLOŽKA DOSTAVOVACÍCH PRÁC (N72)

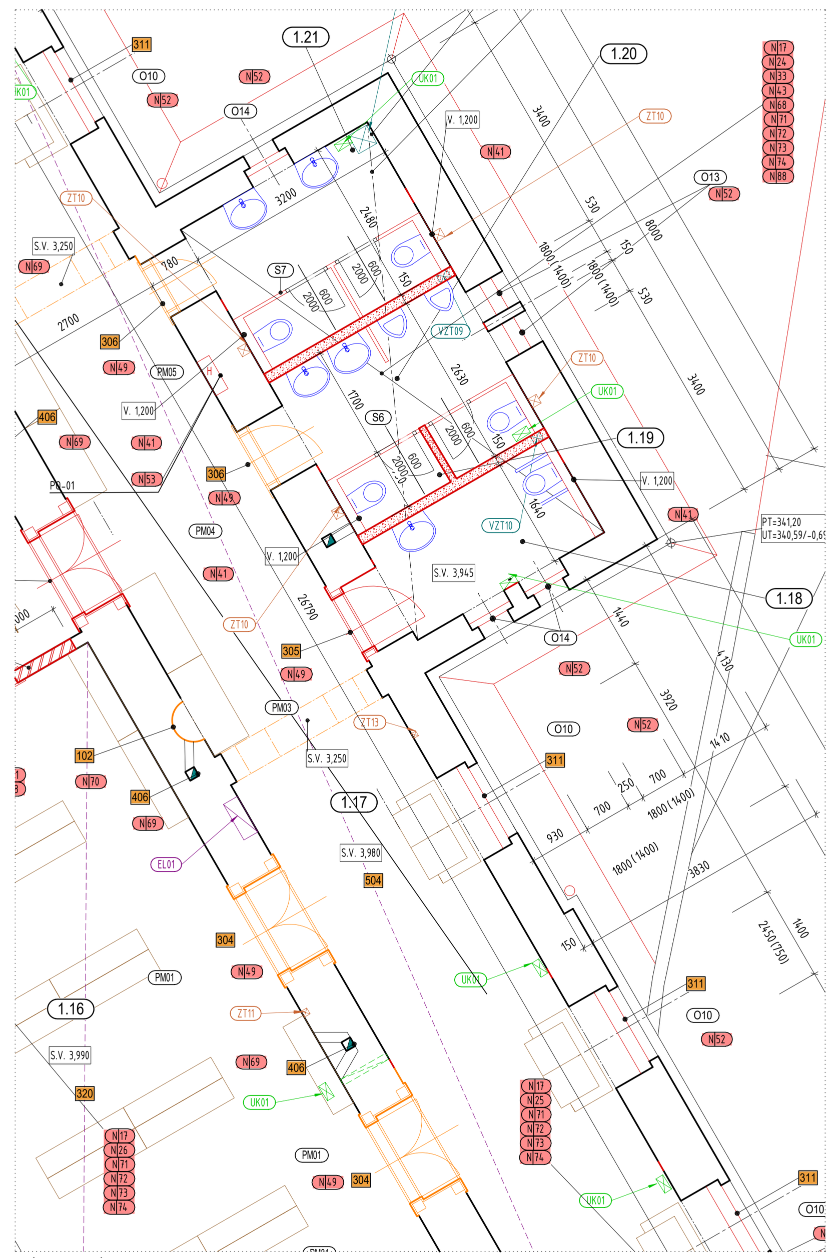

VÝREZ PÔDORYSU V MIESTE TOALIET V M 1:50

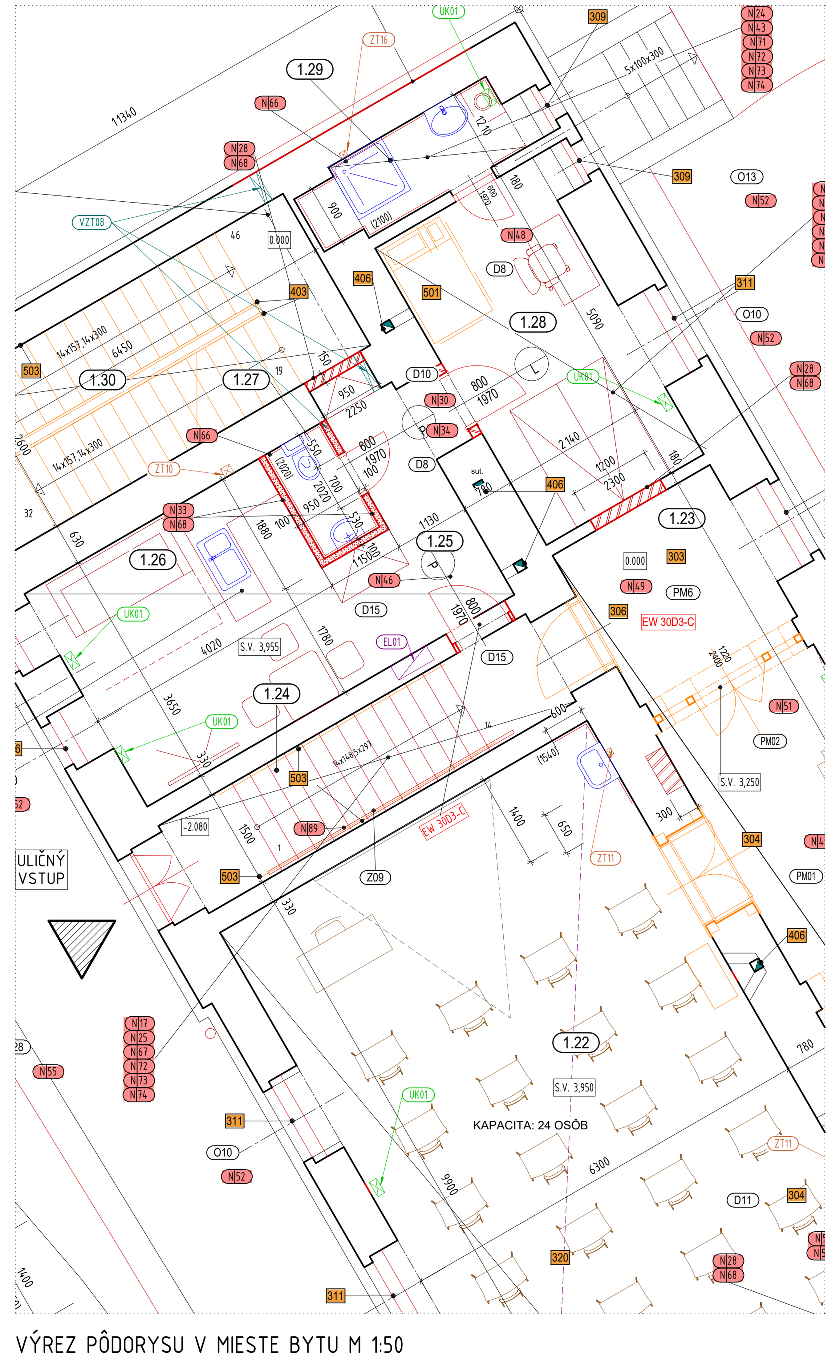

VÝREZ PÔDORYSU V MIESTE BYTU M 1:50

LEGENDA DOSTAVOVACÍCH PRÁC

N58 VYSPRAVENIE OTVORU PO BÚRANI A VYHOTOVENIE FINALNEJ POVRCHOVEJ ÚPRAVY (NÁTER/OBKLAD/OMIETKA)
ROZSAH: 100% OTVORU

N61 MONTÁŽ MOBILNEJ DELIACEJ KONŠTRUKCIE Z HLINÍKOVÝCH PANELOV S AKUSTICKÝMI VLASTNOSŤAMI VRÁTANE ZASOBNÍKOVEJ KAZETY NA PANELY A UKOTVENIA DO PODLAHY
VIĎ: VÝKAZ VNUTORNÝCH VÝPLNÍ

N63 MONTÁŽ NOVÝCH DREVENÝCH OKIEN SO ŠPECIFICKYM ČLENENÍM VRÁTANE VONKAJŠICH (Cu PLECH) A VNÚTORNÝCH PARAPETOV (DREVENÉ). PRVOK PAMIATKOVEJ OBNOVY. POL. 308–319
POSTUPOVAŤ PODĽA PROJEKTU PAMIATKOVEJ OBNOVY – VÝKAZ PRVKOV A KPU ŽILINA
ROZSAH: VIĎ VÝKAZ VONKAJŠÍCH VÝPLNÍ

N66 MONTÁŽ KERAMICKÉHO OBKLADU STIEN VÝŠKA: LEGENDA MIESTNOSTI, KÓTY
ROZSAH: 100%

N67 VYHOTOVENÉ NOVÝCH VRSTIEV OMIETKY PO MURIVO DO VÝŠKY 1800 mm PO SANÁCII S FINALNYM DISPERZNÝM NÁTEROM. REALIZOVAŤ POD DOHĽADOM REŠTAURÁTORA
NÁVAZNOSŤ NA (N71),(N72)
ROZSAH PLÔCH:

N68 VYHOTOVENIE NOVÝCH VRSTIEV OMIETKY NA NOVEJ KONŠTRUKCII TOTOŽNEJ S EXISTUJUCIMI OMIETKAMI. NAVRH REALIZOVAŤ POD DOHĽADOM REŠTAURÁTORA
ROZSAH PLÔCH:

N69 SPATNÁ MONTÁŽ MREŽI KOMÍNOVÝCH PRIEDUCHOV A VETRACÍCH PRIEDUCHOV
PRVOK PAMIATKOVEJ OBNOVY. POL. 405,406,408
POSTUPOVAŤ PODĽA PROJEKTU PAMIATKOVEJ OBNOVY – VÝKAZ PRVKOV A KPU ŽILINA
INŠTALOVAŤ PO OMIETKACH A NÁTEROCH
ROZSAH: 100%

N70 OBNOVA POLKRUHOVÝCH NÍK. OCHRANIŤ PRED POŠKODENÍM POČAS PRÁC.
PRVOK PAMIATKOVEJ OBNOVY POL. 102
ROZSAH: 10 ks

N71 VYHOTOVENIE NOVÝCH VRSTIEV OMIETKY PO BÚRANÍ KONŠTRUKCII A SANÁCII NA V. 1800 mm POD DOHĽADOM REŠTAURÁTORA
PRI ODSTRAŇOVANÍ NEPOŠKODIŤ PRVKY PAMIATKOVEJ OBNOVY – VŠETKY POL. NA STENÁCH
PRVKY PAMIATKOVEJ HODNOTY (ORANŽOVÉ ČIARY NA VÝKRESOCH)
CELKOVÝ ROZSAH PRE 1.PP: 100% PLOCHY
CELKOVÝ ROZSAH PRE 1.NP: 5% PLOCHY

N72 VYHOTOVENIE NOVÝCH VRSTIEV NA EXIST. MURIVE A REŠTAUROVANIE EXISTUJÚCICH VRSTIEV OMIETKY NA S.V. MIESTNOSTI PODĽA REŠTAURÁTORA . PRI ODSTRAŇOVANÍ NEPOŠKODIŤ PRVKY PAMIATKOVEJ OBNOVY – VŠETKY POL. NA STENÁCH
PRVKY PAMIATKOVEJ HODNOTY (ORANŽOVÉ ČIARY NA VÝKRESOCH)
CELKOVÝ ROZSAH PRE 1.PP: 100% NOVE
CELKOVÝ ROZSAH PRE 1.NP: 30% NOVE, 10% REŠTAUROVANIE, 60% – UM. REMESELNÁ OBNOVA
CELKOVÝ ROZSAH PRE 2.NP: 10% NOVÉ, 10% REŠTAUROVANIE , 80% – UM. REMESELNÁ OBNOVA
CELKOVÝ ROZSAH PRE 3.NP: 10% NOVÉ, 10% REŠTAUROVANI, 80% – UM. REMESELNÁ OBNOVA

N73 VYHOTOVENIE NOVÝCH VRSTIEV OMIETKY PO ICH ODSTRÁNENÍ ALEBO SANÁCII NA STROPNEJ/STREŠNEJ KONŠTRUKCII VRÁTANE DISPERZNÉHO NÁTERU POD DOHĽADOM REŠTAURÁTORA. NÁVAZNOSŤ NA (N74)
(PREDPOKLAD KERAMICKÝ STROP)ZABEZPEČIŤ NEPOŠKODENIE TVAROVANIA LOMENÝCH RÁMOV NA CHODBÁCH, KLENIEB A TVAROVANIA STROPOV (PRVKY PAMIATKOVEJ HODNOTY)
ROZSAH: 1.PP – 65%, 1.NP – 53%, 2.NP– 35%, 3.NP – 45%

N74 REŠTAUROVANIE/UM. REMESELNÁ OBNOVA EXISTUJÚCICH VRSTIEV OMIETKY NA STROPNEJ KONŠTRUKCII POD DOHĽADOM REŠTAURÁTORA:
NEPOŠKODIŤ PRVKY PAMIATKOVEJ OBNOVY POL. 101 A
PRVKY PAMIATKOVEJ HODNOTY (ORANŽOVÉ ČIARY NA VÝKRESOCH)
CELKOVÝ ROZSAH PRE 1.PP: 5% – REŠTAUROVANIE, 30% – UM. REMESELNÁ OBNOVA
CELKOVÝ ROZSAH PRE 1.NP: 5% – REŠTAUROVANIE, 42% – UM. REMESELNÁ OBNOVA
CELKOVÝ ROZSAH PRE 2.NP: 5% – REŠTAUROVANIE, 60% – UM. REMESELNÁ OBNOVA
CELKOVÝ ROZSAH PRE 3.NP: 5% – REŠTAUROVANIE, 50 % – UM. REMESELNÁ OBNOVA

N75 VYSPRAVENIE, OMIETNUTIE A DISPERZNÝ NÁTER PLOCH PO BURANÍ OTVORU V STROPNEJ KONŠTRUKCII

N76 VYSPRAVENIE, OMIETNUTIE A DISPERZNÝ NÁTER PLOCH PO BURANÍ STROPNEJ KONŠTRUKCIE

N77 VYHOTOVENIE NOVEJ NOSNEJ STROPNEJ KONŠTRUKCIE – POLOMONTOVANÝ STROP Z BETÓNU
VIĎ. PD STATIKA

N78 VYHOTOVENIE NOVEJ NOSNEJ STROPNEJ KONŠTRUKCIE BALKÓNA – OCEĽOVÁ KONŠTRUKCIA
VIĎ. PD STATIKA, SKLADBY KONŠTRUKCII V REZOCH

N79 VYHOTOVENIE ZÁBRADLIA – OCEĽOVÁ KONŠTRUKCIA
VIĎ. PD STATIKA,

N80 VYHOTOVENIE NOVEJ NOSNEJ KONŠTRUKCIE SCHODISKA NA TERÉNE – ŽB KONŠTRUKCIA VRÁTANE MONTÁŽE HYDROIZOLÁCIIE A TEPELNEJ IZOLÁCIE
VIĎ. PD STATIKA, SKLADBY KONŠTRUKCII V REZOCH, LEGENDA MIESTNOSTI

N82 REŠTAURÁTORSKA OBNOVA PRVKOV SCHODISKA A ZÁBRADLI
ZABEZPEČENIE OCHRANY EXISTUJÚCICH PRVKOV PAMIATKOVEJ OBNOVY SCHODISKA POČAS PRÁC POMOCOU DREVENÉHO OPLÁŠTENIA ZÁBRADLÍ A STUPŇOV SCHODISKA
PRVKY PAMIATKOVEJ OBNOVY POL.: 203,204,403,404,503

N83 VYHOTOVENIE NOVEJ KONŠTRUKCIE TOČITÉHO SCHODISKA – OCEĽOVÉ VRÁTANE NAPOJENIA NA EXISTUJCU STROPNÚ KONŠTRUKCIU A MONTÁŽE ZÁBRADLI

N84 REŠTAURÁTORSKÁ OBNOVA PRVKU
ZABEZPEČENIE OCHRANY EXISTUJÚCICH PRVKOV PAMIATKOVEJ OBNOVY POČAS PRÁC POMOCOU DREVENÉHO OPLÁŠTENIA
PRVKY PAMIATKOVEJ OBNOVY POL.: 205

N85 VYHOTOVENIE NOVÝCH VRSTIEV STREŠNEJ KONŠTRUKCIE A PRÍRPAVA PRE MONTÁŽ A UKOTVENIE TERASY SO SCHODISKOM A ZÁBRADLÍM

N86 VYHOTOVENIE NOVEJ NOSNEJ STREŠNEJ KONŠTRUKCIE AKO REPLIKA DEMONTOVANEJ VRÁTANE VRSTIEV STREŠNÉHO PLÁŠŤA, KLAMPIARSKÝCHY VÝROBKOV NA STRECHE A ATIKÁCH
SKLADBA: VIĎ SKLADBY KONŠTRUKCII V REZOCH
KONŠTRUKCIA: PD STATIKA, PRIEČNY REZ D-D

N88 VYHOTOVENIE ZAVESENÉHO SADROKARTÓNOVÉHO PODHĽADU NA RYCHLOZÁVESOCH V PC UČEBNIACH, SERVEROVNE, OPLAŠTENIE STREŠNEJ KONŠTRUKCIE – PROTIPOŽIARNY
SKLADBA: VIĎ SKLADBY KONŠTRUKCII V REZOCH

N89 MONTÁŽ NOVÝCH SCHODISKOVÝCH MADIEL
TYP: VIĎ VÝKAZ ZÁMOČNICKYCH/STOLÁRSKYCH VÝROBKOV

N90 MONTÁŽ NOVÉHO SCHODISKOVÉHO ZÁBRADLIA
TYP: VIĎ VÝKAZ ZÁMOČNICKYCH/STOLÁRSKYCH VÝROBKOV

N92 MONTÁŽ REPLÍK ALEBO OBNOVENÝCH DEKORATÍVNYCH KLAMPIARSKÝCH PRVKOV.
MONTÁŽ NOVÝCH DAŽĎOVÝCH ŽLABOV A ZVODOV S NAPOJENÍM NA DAŽĎOVÚ KANALIZÁCIU
MONTÁŽ KOORDINOVAŤ S OBNOVOU FASÁDY
PRVOK PAMIATKOVEJ OBNOVY POL. 409
ROZSAH: 100%

N93 VYHOTOVENIE NOVEJ OMIETKY SOKLA V MIESTE POŠKODENÍ A DEMONTÁŽE PIESKOVCOVÝCH PLATNÍ
REALIZOVAŤ POD DOHĽADOM REŠTAURÁTORA, KOORIDNOVAŤ S POL. (N94) A PO APLIKÁCII SANÁCIE
ROZSAH: 100%

N94 MONTÁŽ NOVÝCH PIESKOVCOVÝCH PLATNÍ SOKLA PO VYKONANÍ SANÁCIE A MONTÁŽI HYDROIZOLAČNEJ VRSTVY.
PLATNE KOTVIŤ NA TRNE Z NEHRDZAVEJUCEJ OCELE. PRED MONTÁŽOU VYSPRAVI´T VYHOTOVENÉ NIKY
DODRŽAŤ POSTUP A DETAILY SANÁCIE
NIKY REALIZOVAŤ PO CELEJ DLŽKE SOKLA MIMO SCHODISK, KAMENNÉHO VSTUPNÉHO PORTÁLU A INÝCH PRVKOV PAMIATKOVEJ OBNOVY
ROZSAH: 100%

N95 REŠTAURÁTORSKÁ OBNOVA VSTUPNÉHO PORTÁLU S BALKONOM A OSTENIAMI OTVOROV Z KAMEŇA
POČAS OBNOVY FASÁDY OCHRANA PORTALU PRED POŠKODENÍM DREVENÝM OPLÁŠTENÍM
OBNOVENIE AJ S APLIKÁCIOU SANAČNÉHO SYSTÉMU (CHTI). NÁVAZNOSŤ NA (B79)
PRVOK PAMIATKOVEJ OBNOVY POL. 201
ROZSAH: 100%

N97 VYHOTOVENIE NOVÝCH VRSTIEV OMIETKY
NA CELEJ PLOCHE FASÁDY, KORDONOVEJ A KORUNNEJ RÍMSE
POSTUPOVAŤ PODĽA NÁVRHU REŠTAURÁTORA A KPÚ ŽILINA
PRVOK PAMIATKOVEJ OBNOVY POL. 101
ROZSAH: 100%

N98 MONTÁŽ NOVÉHO OPLECHOVANIA KORDONOVEJ RÍMSY NA CELOM OBJEKTE A KORUNNEJ RÍMSY NA VÝCHODNEJ A SEVERNEJ FASÁDE (ULIČNÁ STRANA). ROZSAH: 100%

N99 MONTÁŽ NOVÉHO OPLECHOVANIA V MIESTE PROFILÁCIE FASÁDY (FALOŠNÉ OKNÁ)
ROZSAH: 100%

N100 SPATNÁ MONTÁŽ NÁPISU VŠDS. CHRÁNIŤ POČAS PRÁC PRED POŠKODENÍM
ROZSAH: 100%

N101 SPATNA MONTÁŽ FUNKČNÝCH VEDENÍ A ZARIADENÍ NA FASÁDE A STRECHE OBJEKTU.
KOORDINOVAŤ SO SPRÁVCOM OBJEKTU A SPRÁVCOM VEDENIA, KPU ŽILINA A REŠTAURATOROM FASÁDY
VEDENIA RIEŠIŤ AKO SKRYTÝ ROZVOD V CHRÁNIČKE
ROZSAH: 100%

N102 MONTÁŽ EXTERIEROVÝCH SVIETIDIEL NA FASÁDE OBJEKTU
PODĽA PROJEKTU SVIETIDIEL
ROZSAH: 100%

VÝKAZ STAVEBNÝCH ÚPRAV

OZN.	POPIS
VZT01	PRIERAZ V PODLAHE 1.PP PRE POTRUBIE VZT
VZT02	PRIERAZ V PODLAHE 1.PP PRE POTRUBIE VZT
VZT03	PRIERAZ V STENE PRE POTRUBIE VZT
VZT04	PRIERAZ V STROPE A PODLAHE PRE POTRUBIE VZT
VZT05	PRIERAZ V STROPE PRE VZT POTRUBIE
VZT06	PRIERAZ V STENE PRE VZT POTRUBIE
VZT07	PRIERAZ V STENE PRE VZT POTRUBIE
VZT08	PRIERAZ V STENE PRE VZT POTRUBIE
VZT09	PRIERAZ V STENE PRE VZT POTRUBIE
VZT10	PRIERAZ V STENE PRE VZT POTRUBIE
VZT11	PRIERAZ V STENE PRE VZT POTRUBIE
VZT12	PRIERAZ V STENE PRE VZT POTRUBIE
VZT13	PRIERAZ V STENE PRE VZT POTRUBIE
VZT14	PRIERAZ V STENE PRE VZT POTRUBIE
VZT15	PRIERAZ V STENE PRE POTRUBIE VZT
VZT16	PRIERAZ V STROPE PRE VZT POTRUBIE
VZT17	PRIERAZ V STENE PRE VZT POTRUBIE
VZT18	PRIERAZ V STENE PRE VZT POTRUBIE
PO-01	NIKA PRE HYDRANTOVÚ SKRIŇU
ZT01	PRIERAZ V ZÁKLADOVEJ KONŠTRUKCII
ZT02	PRIERAZ V STENE
ZT03	PRIERAZ V ZÁKLADOVEJ KONŠTRUKCII
ZT04	PRIERAZ V ZÁKLADOVEJ KONŠTRUKCII
ZT05	PRIERAZ V STROPE/PODLAHE
ZT06	PRIERAZ V STENE
ZT07	PRIERAZ V ZÁKLADOVEJ KONŠTRUKCII
ZT08	PRIERAZ V ZÁKLADOVEJ KONŠTRUKCII
ZT09	DRÁŽKA V STENE A V STROPE PRIERAZ
ZT10	DRÁŽKA V STENE A V STROPE PRIERAZ
ZT11	DRÁŽKA V STENE A V STROPE PRIERAZ
ZT12	DRÁŽKA V STENE
ZT13	DRÁŽKA V STENE A V STROPE PRIERAZ
ZT14	DRÁŽKA V STENE
ZT15	PRIERAZ V ZÁKLADOVEJ KONŠTRUKCII
ZT16	PRIERAZ STROPNEJ KONŠTRUKCII/ PODLAHE
ZT17	DRÁŽKA V STENE A STROPE
ZT18	DRÁŽKA V STENE
UK01	PRIERAZ V STROPNEJ KONŠTRUKCII
UK02	PRIERAZ V STENE

OZN.	POPIS
EL01	NIKA PRE ROZVÁDZAČ ELEKTRO

LEGENDA MATERIÁLOV A OZNAČENÍ

ČISTIACE ROHOŽE
RE – ROZVODNA A ISTIACA SKRIŇA ELEKTROINŠTALÁCIE (EL01)
H – HADICOVÝ NAVIJAK HN 25/30 – SKRIŇA 500x570x240 VO VÝŠKE 1,2 m NA STRED ZARIADENIA
EI 30D1-C – POŽADOVANÁ POŽIARNA ODOLNOSŤ STAVEBNÉHO VYROBKU/KONŠTRUKCIE

POZNÁMKA

- PODKLAD TVORÍ ZAMERANIE:Ing. Arch Z.GRÚŇOVA PhD., 2013, DOPLNENÉ AJ Z HIST. VÝSKUMU Doc. PhDr M. KVASNICOVA, PhD., 2014
- DODRŽAŤ ZÁVAZNÉ STANOVISKO KPÚ ŽILINA č. KPUZA-2018/14996-2/81619/MAJ ZO DŇA 11.10.2018
- DEFINITÍVNU FAREBNOSŤ A MATERIÁLOVÉ RIEŠENIE CELKOVEJ FASÁDY RIEŠIŤ S KPÚ ŽILINA – METODICKÝM DOZOROM
- PRÁCE KOORDINOVAŤ AJ S OSTATNÝMI PROFESIAMI
- ZÁSAHY DO PAMIATKOVÝCH PRVKOV KONZULTOVAŤ S REŠTAURÁTOROM A KPÚ ŽILINA
- NEDEMONTOVATEĽNÉ PRVKY PAMIATKOVEJ OBNOVY OCHRANIŤ POČAS STAVEBNÝCH PRÁC
- JEDNOTLIVÉ PRIERAZY KOORDINOVAŤ S PROFESIAMI. PRIERAZY V NOSNÝCH KONŠTRUKCIACH PODĽA PD. ČASŤ STATIKA. V PRÍPADE NEZROVNALOSTÍ KONTAKTOVAŤ STATIKA !
- V RÁMCI MUROVACIEHO SYSTÉMU JE MOŽNÉ POUŽIŤ TOTOŽNY EKVIVALENT SYSTÉMU NAPR. HELUZ DODRŽAŤ POŽIADAVKY PD. ČASŤ:STATIKA
- VYBRANÉ STAVEBNÉ VÝROBKY SU ODPORÚČANÉ. JE MOŽNÉ POUŽIŤ EKVIVALENTNÝ VÝROBOK PRI SPLNENÍ POŽADOVANÝCH TECHNICKÝCH ŠPECIFIKÁCII A PRI KOMPATIBILITE S OSTATNÝMI MATERIÁLMI V ZMYSLE TECHNOLOGICKÉHO PREDPISU ALEBO POSTUPU. V PRÍPADE NEJASNOSTÍ KONTAKTOVAŤ PROJEKTANTA.
- KOTVENIE IZOLAČNÝCH PLATNÍ NA OBVODOVÝ PLÁŠŤ V SÚLADE S STN 73 2902:2013 – Vonkajšie tepelnoizolačné kontaktné systémy (ETICS). Navrhovanie a zhotovovanie mechanického pripevnenia na spojenie s podkladom
- PODKLAD PODLÁH PRED REALIZÁCIOU NOVÝCH VRSTIEV PREVERIŤ V ZMYSLE STN 74 4505:2013 – Podlahy. Spoločné ustanovenia. Navrhovanie a zhotovovanie NA ROVINNOSŤ A VLHKOSŤ PODKLADU
- KERAMICKÉ OBKLADY LEPIŤ TYPOVO VHODNYM CEMENTOVYM LEPIDLOM V ZMYSLE STN EN 12004 PODĽA PODKLADU A NASIAKAVOSTI OBKLADU
- MONTÁŽ OKIEN A DVERI VYHOTOVIŤ V ZMYSLE STN 73 3134:2014 – Stavebné práce. Styk okenných konštrukcií a obvodového plášťa budovy. Požiadavky, zhotovovanie a skúšanie
- ZÁMOČNÍCKE PRVKY JE POTREBNÉ KONTROLNE ZAMERAŤ NA STAVENISKU PRED ICH ZADANÍM DO VYROBY !
- KLAMPIARSKE VYROBKY ZAMERAŤ A VYHOTOVIŤ V ZMYSLE STN 73 3610:1987 – Klampiarske práce stavebné
- DODRŽIAVAŤ TECHNOLOGICKÉ POSTUPY A TECHNICKÉ LISTY VYROBCOV MATERIÁLU A SYSTÉMOV
- ZVÁRANÉ PRVKY A SAMOTNÉ ZVARY OŠETRIŤ DROTENOU KEFOU A VHODNYM OCHRANNÝM A FINÁLNYM NÁTEROM
- SKRUTKOVANÉ SPOJOVACIE PRVKY – NEREZ MIN. POZINKOVANÉ
- VŠETKY POŽIARNE UZÁVERY A PRESTUPY OZNAČIŤ V ZMYSLE VYHL. Č. 478/2008 Z.z
- ODPORÚČAME VHODNE OSADIŤ SKRÝŠE PRE VTACTVO MONTÁŽ KOORDINOVAŤ S EKOLOGICKÝM KONZULTANTOM .
- VÝŠKY JEDNOTLIVÝCH PODHĽADOV KOORDDINOVAŤ S JEDNOTLIVÝMI ROZVODMI TZB. VÝŠKU PODHĽADU ALEBO KAPOTÁŽE VEDENIA JE MOŽNÉ LEN UPRAVIŤ SO ZVÝŠENÍM SVETLEJ VÝŠKY MIESTNOSTI ZNÍŽENIE SVETLEJ VÝŠKY NAD RÁMEC KÓT V PROJEKTE KONZULTOVAŤ S PROJEKTANTOM.
- VYKONAŤ REVIZIU ZOZNAMU SVIETIDIEL PRED OBJEDNANÍM V ZÁVISLOSTI OD REALIZÁCIE PODHĽADOV
- SKOORDINOVAŤ POLOHU REVÍZNYCH OTVOROV V PODHĽADOCH S JEDNOTLIVYMI PROFESIAMI

POZNÁMKA

Pred začatím prác je Dodávateľ povinný skontrolovať všetky údaje na tomto výkrese a porovnať so skutkovým stavom. V prípade akýchkoľvek nezrovnalostí musí neodkladne tieto oznámiť autorovi, alebo zodpovednému stavebnému dozoru a riadiť sa v ďalšom ich pokynmi. Rozmery neuvedené na tomto výkrese nemožno odmeriavať. Informácie na tomto výkrese slúžia k objasneniu projektového riešenia. Spôsob použitej výrobnej technológie, dielenské výkresy a postup stavby sú zodpovednosťou Dodávateľa. Počas prác je Dodávateľ povinný zabezpečiť všetky náležitosti, vyplývajuce z podmienok aplikovaných zákonov a nariadení, a riadiť svoju činnosť v súlade s podmienkami účastníkov stavebného konania. Tento výkres je majetkom architekta . Nesmie byť použitý pre výstavbu reprodukovaný, upravovaný, alebo napodobňovaný bez písomného súhlasu autora.

0.000 = 343,140 m.n.m. = PODLAHA 1.NP

VAN JARINA ARCHITECTURE & DESIGN Čajakova 15, Bratislava		REVÍZIA : / REVISION :	ČÍSLO VÝKRESU : / DRAW. NUMBER : 16
STAVBA: / PROJECT : Dostavba a obnova budovy „A“ Hurbanova ul. č.15, Žilina p.č. 1268/1,1268/2,1268/4, 1268/7,1268/10,1269	PROFESIA: / SPECIALIST: ARCHITEKTÚRA		
	INVESTOR : / DEVELOPER : Žilinská univerzita v Žiline, Univerzitná 8215/1, 010 26 Žilina	NÁZOV VÝKRESU : / DRAWING TITLE : Pôdorys 1.NP Dostavovacie práce	
	AUTOR PROJEKTU : / AUTHORISED : Ivan Jarina		
	ZODPOVEDNÝ PROJEKTANT : / CHECKED : Martin Kubovský		
	VYPRACOVAL : / DRAWN : Marek Fedor		
STUPEŇ : / ISSUE STATUS :	REALIZAČNÝ PROJEKT / TENDER DOCUMENTATION	MIERKA : / SCALE : 1:100 1:50	DÁTUM : / DATE : 17/09 2018
SPRACOVANÉ V PROGRAME : / MADE IN PROGRAM :	ALLPLAN 2018 1-3, licencia č. C610101548		

V/Š = 841 / 2100 (1.77m2)

Allplan 2018